


SITUÁCIA, M=1:250

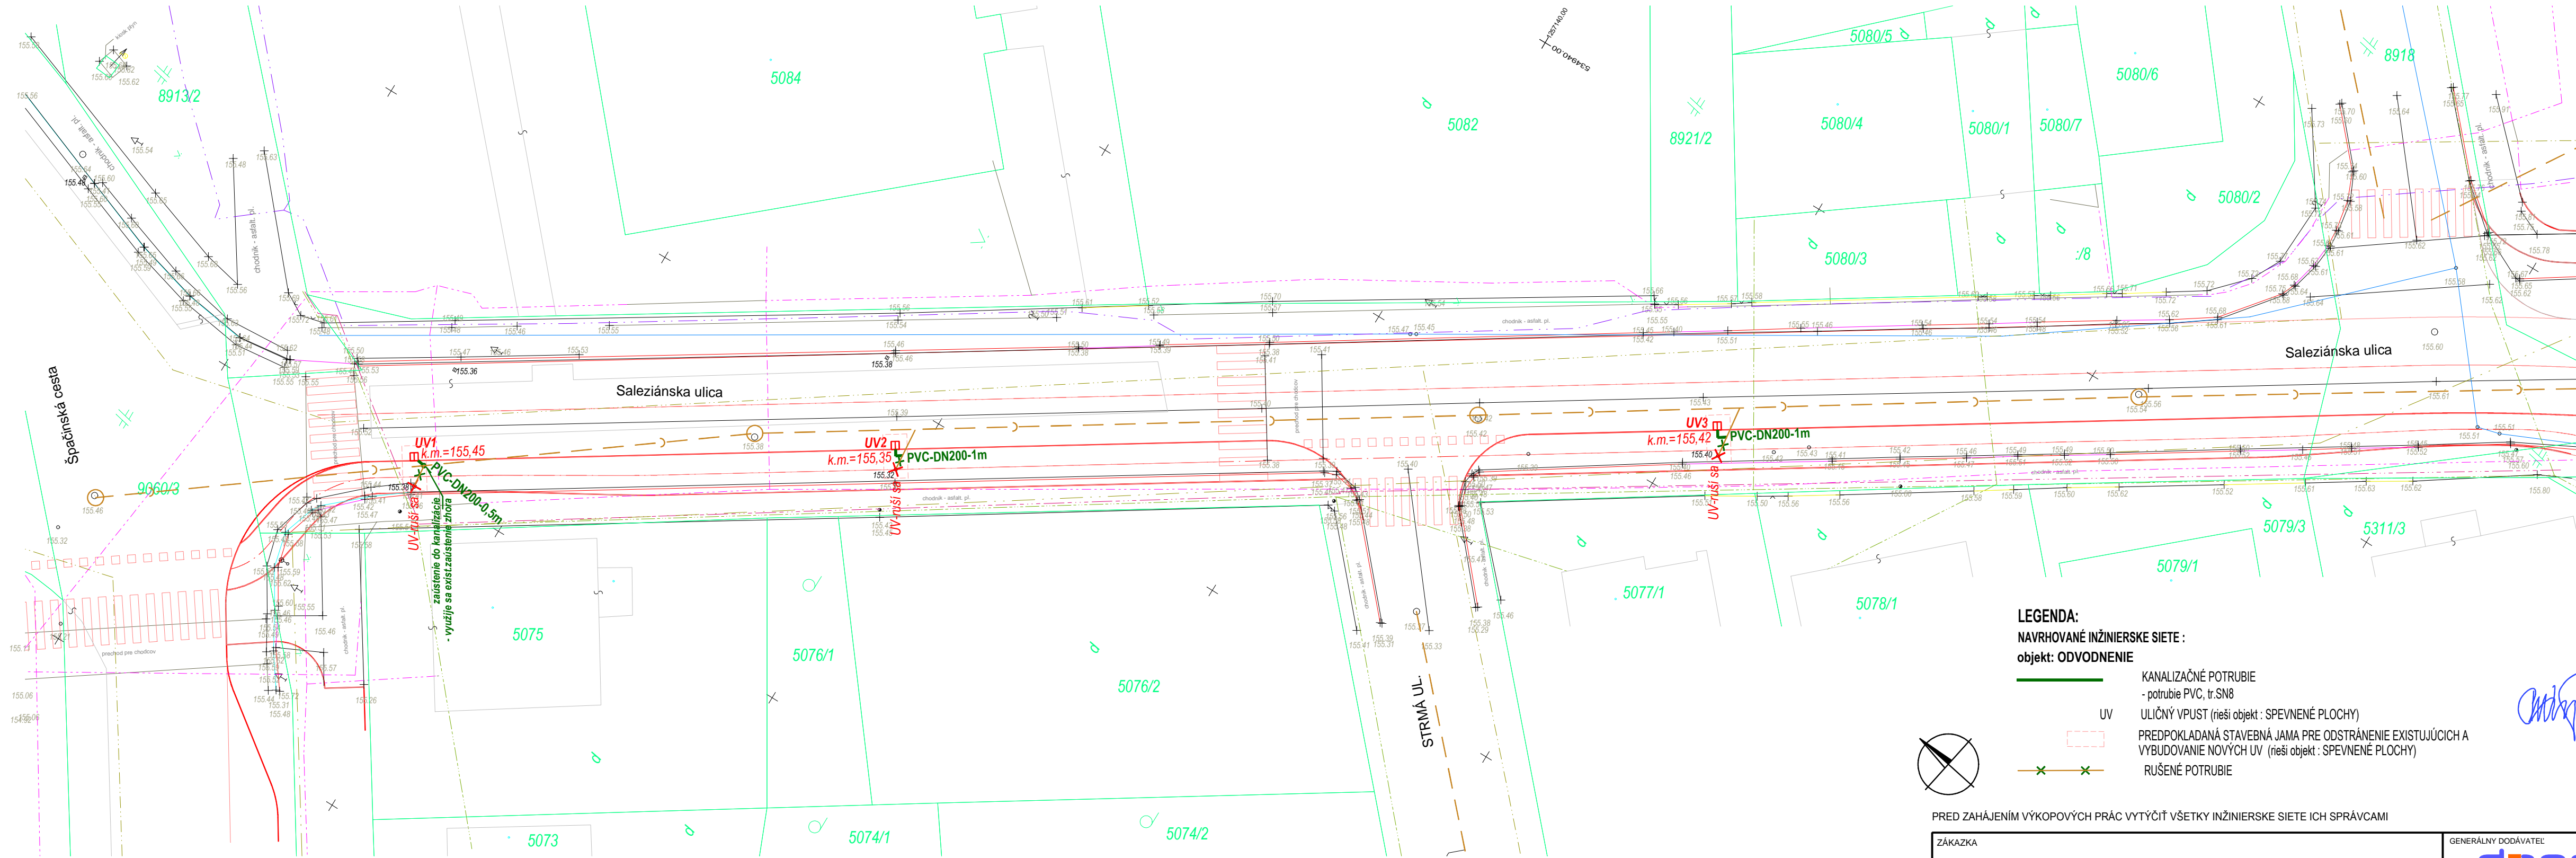



- LEGENDA:**  
**EXISTUJÚCE INŽINIERSKÉ SIEŤE :**
- verejný vodovod, LT-DN200, 250 ( v správe TAVOS a.s.)
  - - - - - verejná kanalizácia
  - - - - - prípojky od uličných vpustov, DN200 - predpokladaná trasa
  - - - - - silnoprád NN podz. neover.
  - - - - - silnoprád VN nadz.
  - - - - - Sieť SWAN podz. neover.
  - - - - - Sieť Telekom podz. neover.
  - - - - - Sieť TT-IT s.r.o. podz. neover.
  - - - - - plyn nízkotlaký podz. neover.
  - - - - - plyn stredotlaký podz. neover.

- LEGENDA:**  
**NAVROVANÉ INŽINIERSKÉ SIEŤE :**  
**objekt: ODVODNENIE**
- KANALIZAČNÉ POTRUBIE  
- potrubie PVC, tr.SN8
  - UV ULIČNÝ VPUSŤ (rieši objekt : SPEVNENÉ PLOCHY)
  - PREDPOKLADANÁ STAVEBNÁ JAMA PRE ODSTRÁNENIE EXISTUJÚCICH A VYBUDOVANIE NOVÝCH UV (rieši objekt : SPEVNENÉ PLOCHY)
  - - - - - RUŠENÉ POTRUBIE



PRED ZAHÁJENÍM VÝKOPOVÝCH PRÁČ VYTÝČIŤ VŠETKY INŽINIERSKÉ SIEŤE ICH SPRÁVCAMI

ZÁKAZKA				GENERÁLNY DODÁVATEĽ	
CESTIČKA PRE CYKLISTOV A CHODNÍK UL. SALEZIÁNSKA, PD				<div> DAQE Slovakia s.r.o.</div>	
OBJEKT		ODVODNENIE		SUBDODÁVATEĽ	
PRÍLOHA		SITUÁCIA		<div> Ing. Róbert PÁRNICKÝ</div> <div>Kuneradská cesta 42/12 013 13 Ražecské Teplice tel.: 0903 885 771, e-mail: robo.parnicky@gmail.com</div>	
INVESTOR		Mesto Trnava, Hlavná 1, 917 71 Trnava			
KRAJ: Trnavský		OKRES: Trnava		KATASTRÁLNE ÚZEMIE: Trnava	
ZODPOVEDNÝ PROJEKTANT ING.RÓBERT PÁRNICKÝ		KONTROLOVAL ING.MARIÁN KOPČEK		DÁTUM 11/2016	FORMÁT 4 x A4
VYPRACOVAL ING.RÓBERT PÁRNICKÝ		SÚRADNICOVÝ SYSTÉM JTSK		VÝŠKOVÝ SYSTÉM Bpv	MIERKA 1:250
				STUPEN RP	ČÍSLO ZÁKAZKY
				SÚPRAVA	ČÍSLO PRÍLOHY 2