



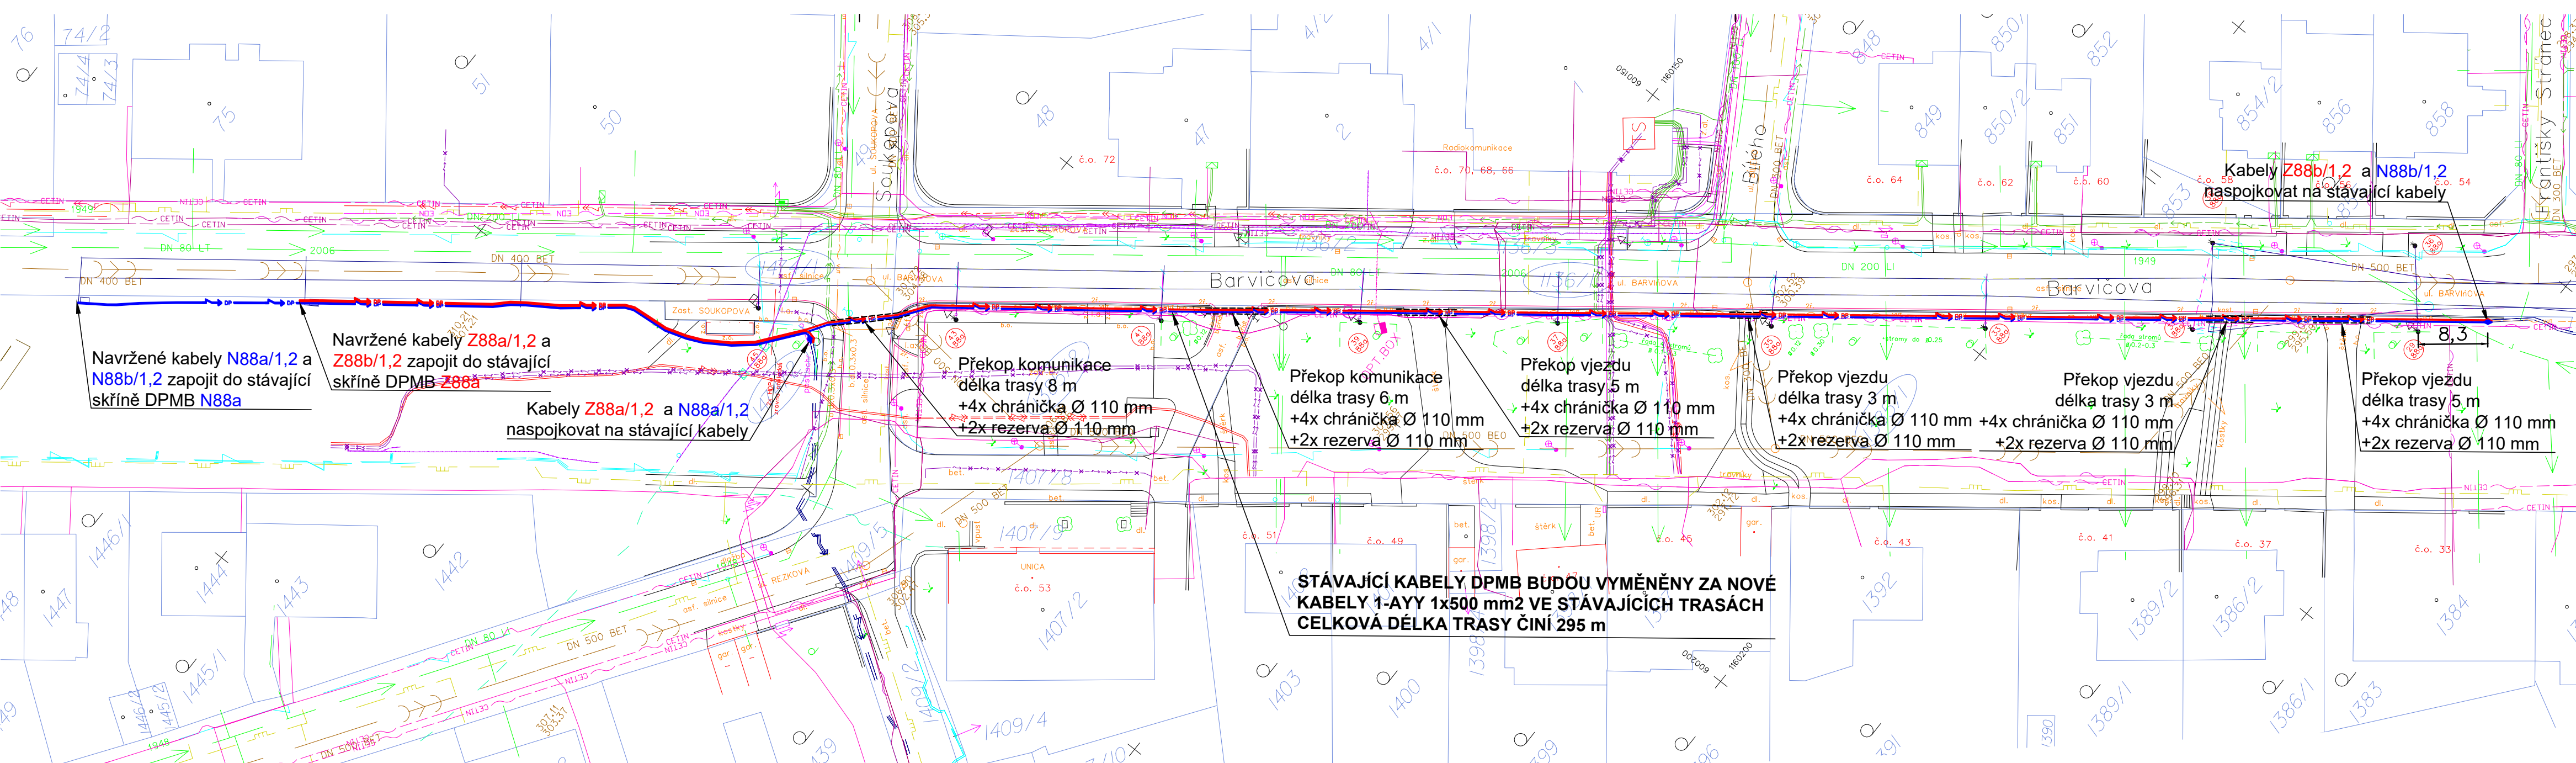

LEGENDA	
TYP SÍTĚ - ZDROJ DAT	
KANALIZACE DEŠTOVÁ - BKOM	sděl. a opt. kabely - E.ON
KANALIZACE DEŠTOVÁ - BVK, DSP	kabel VO - TSB, DSP
KANALIZACE SPLAŠKOVÁ - BVK, DSP	sděl. a opt. kabely - TSB
KANALIZACE JENOTNÁ - BVK, DSP	NN kabel - DPMB, BKOM (SSZ)
VODOVOD - BVK, DSP	zemnicí kabel - DPMB
NN kabel - BVK	sděl. a opt. kabely - DPMB, BKOM
zemnicí kabel - BVK	PŘEVĚSY - DPMB
sděl. a opt. kabely - BVK	VODOVOD - DPMB
PLYNOVOD NTL - INNOGY, DSP	PLYNOVOD NTL - DPMB
PLYNOVOD STL - INNOGY, DSP	KANALIZACE JEDNOTNÁ - DPMB
PLYNOVOD VTL - INNOGY	KABELOVOD - DPMB
NN kabel - INNOGY	KABELOVOD - CETIN (jen DSP)
zemnicí kabel - INNOGY	sděl. a opt. kabely - CETIN
sděl. a opt. kabely - INNOGY	sděl. a opt. kabely - UPC
HORKOVOD - TEPLÁRNÍ, DSP	sděl. a opt. kabely - DIAL TELECOM
HORKOVOD nadz. - TEPLÁRNÍ	sděl. a opt. v. nadz. - DIAL TELECOM
PAROVOD - TEPLÁRNÍ, DSP	sděl. a opt. kabely - Č. RADIOKOMUNIKACE
PAROVOD nadz. - TEPLÁRNÍ	sděl. a opt. kabely - T-Mobile
TEPLOVOD - TEPLÁRNÍ, DSP	sděl. a opt. kabely - MU
NN kabel - TEPLÁRNÍ	sděl. a opt. kabely - VUT -
sděl. a opt. kabely - TEPLÁRNÍ	projektovaná trasa, schválená v ÚR
NN kabel - E.ON, DSP	sděl. a opt. kabely - ostatní
NN venkovní vedení - E.ON, DSP	KOLEKTOR - TSB, DSP
VN kabel - E.ON, DSP	SKLEPY 1pp, 2pp - OMI MMB
VN venkovní vedení - E.ON	
VVN kabel - E.ON	
VVN venkovní vedení - E.ON	

Legenda:
Navržené trakční kabely (N,Z)
Plastová chránička

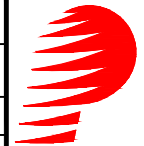

VYPRACOVAL:	Ing. Tomáš Veselý	ZODP. PROJEKTANT:	Ing. Tomáš Veselý	 Puttner, s.r.o. ŠUMAVSKÁ 416/15, 602 00 BRNO tel. 541 210 038, fax. 541 212 207 e-mail: info@puttner.cz	
MÍSTO STAVBY:	Brno, ul. Barvičova	KRAJ:	Jihomoravský		
INVESTOR: Dopravní podnik města Brna, a.s., Hlinky 151, 656 46 Brno				ČÍSLO ZAKÁZKY:	023-000121
STAVBA: Oprava havarijního místa na trakčních kabelech - ul. Barvičova				STUPEŇ DOKUMENTACE:	PDPS
OBSAH VÝKRESU: Koordinační situace				DATUM:	květen 2023
				FORMÁT:	3 x A4
				MĚŘÍTKO:	1:500
				ČÍSLO VÝKRESU:	02