



NOVÁ FONTÁNA NA PEŠEJ ZÓNE V TRNAVE



Vizualizácia

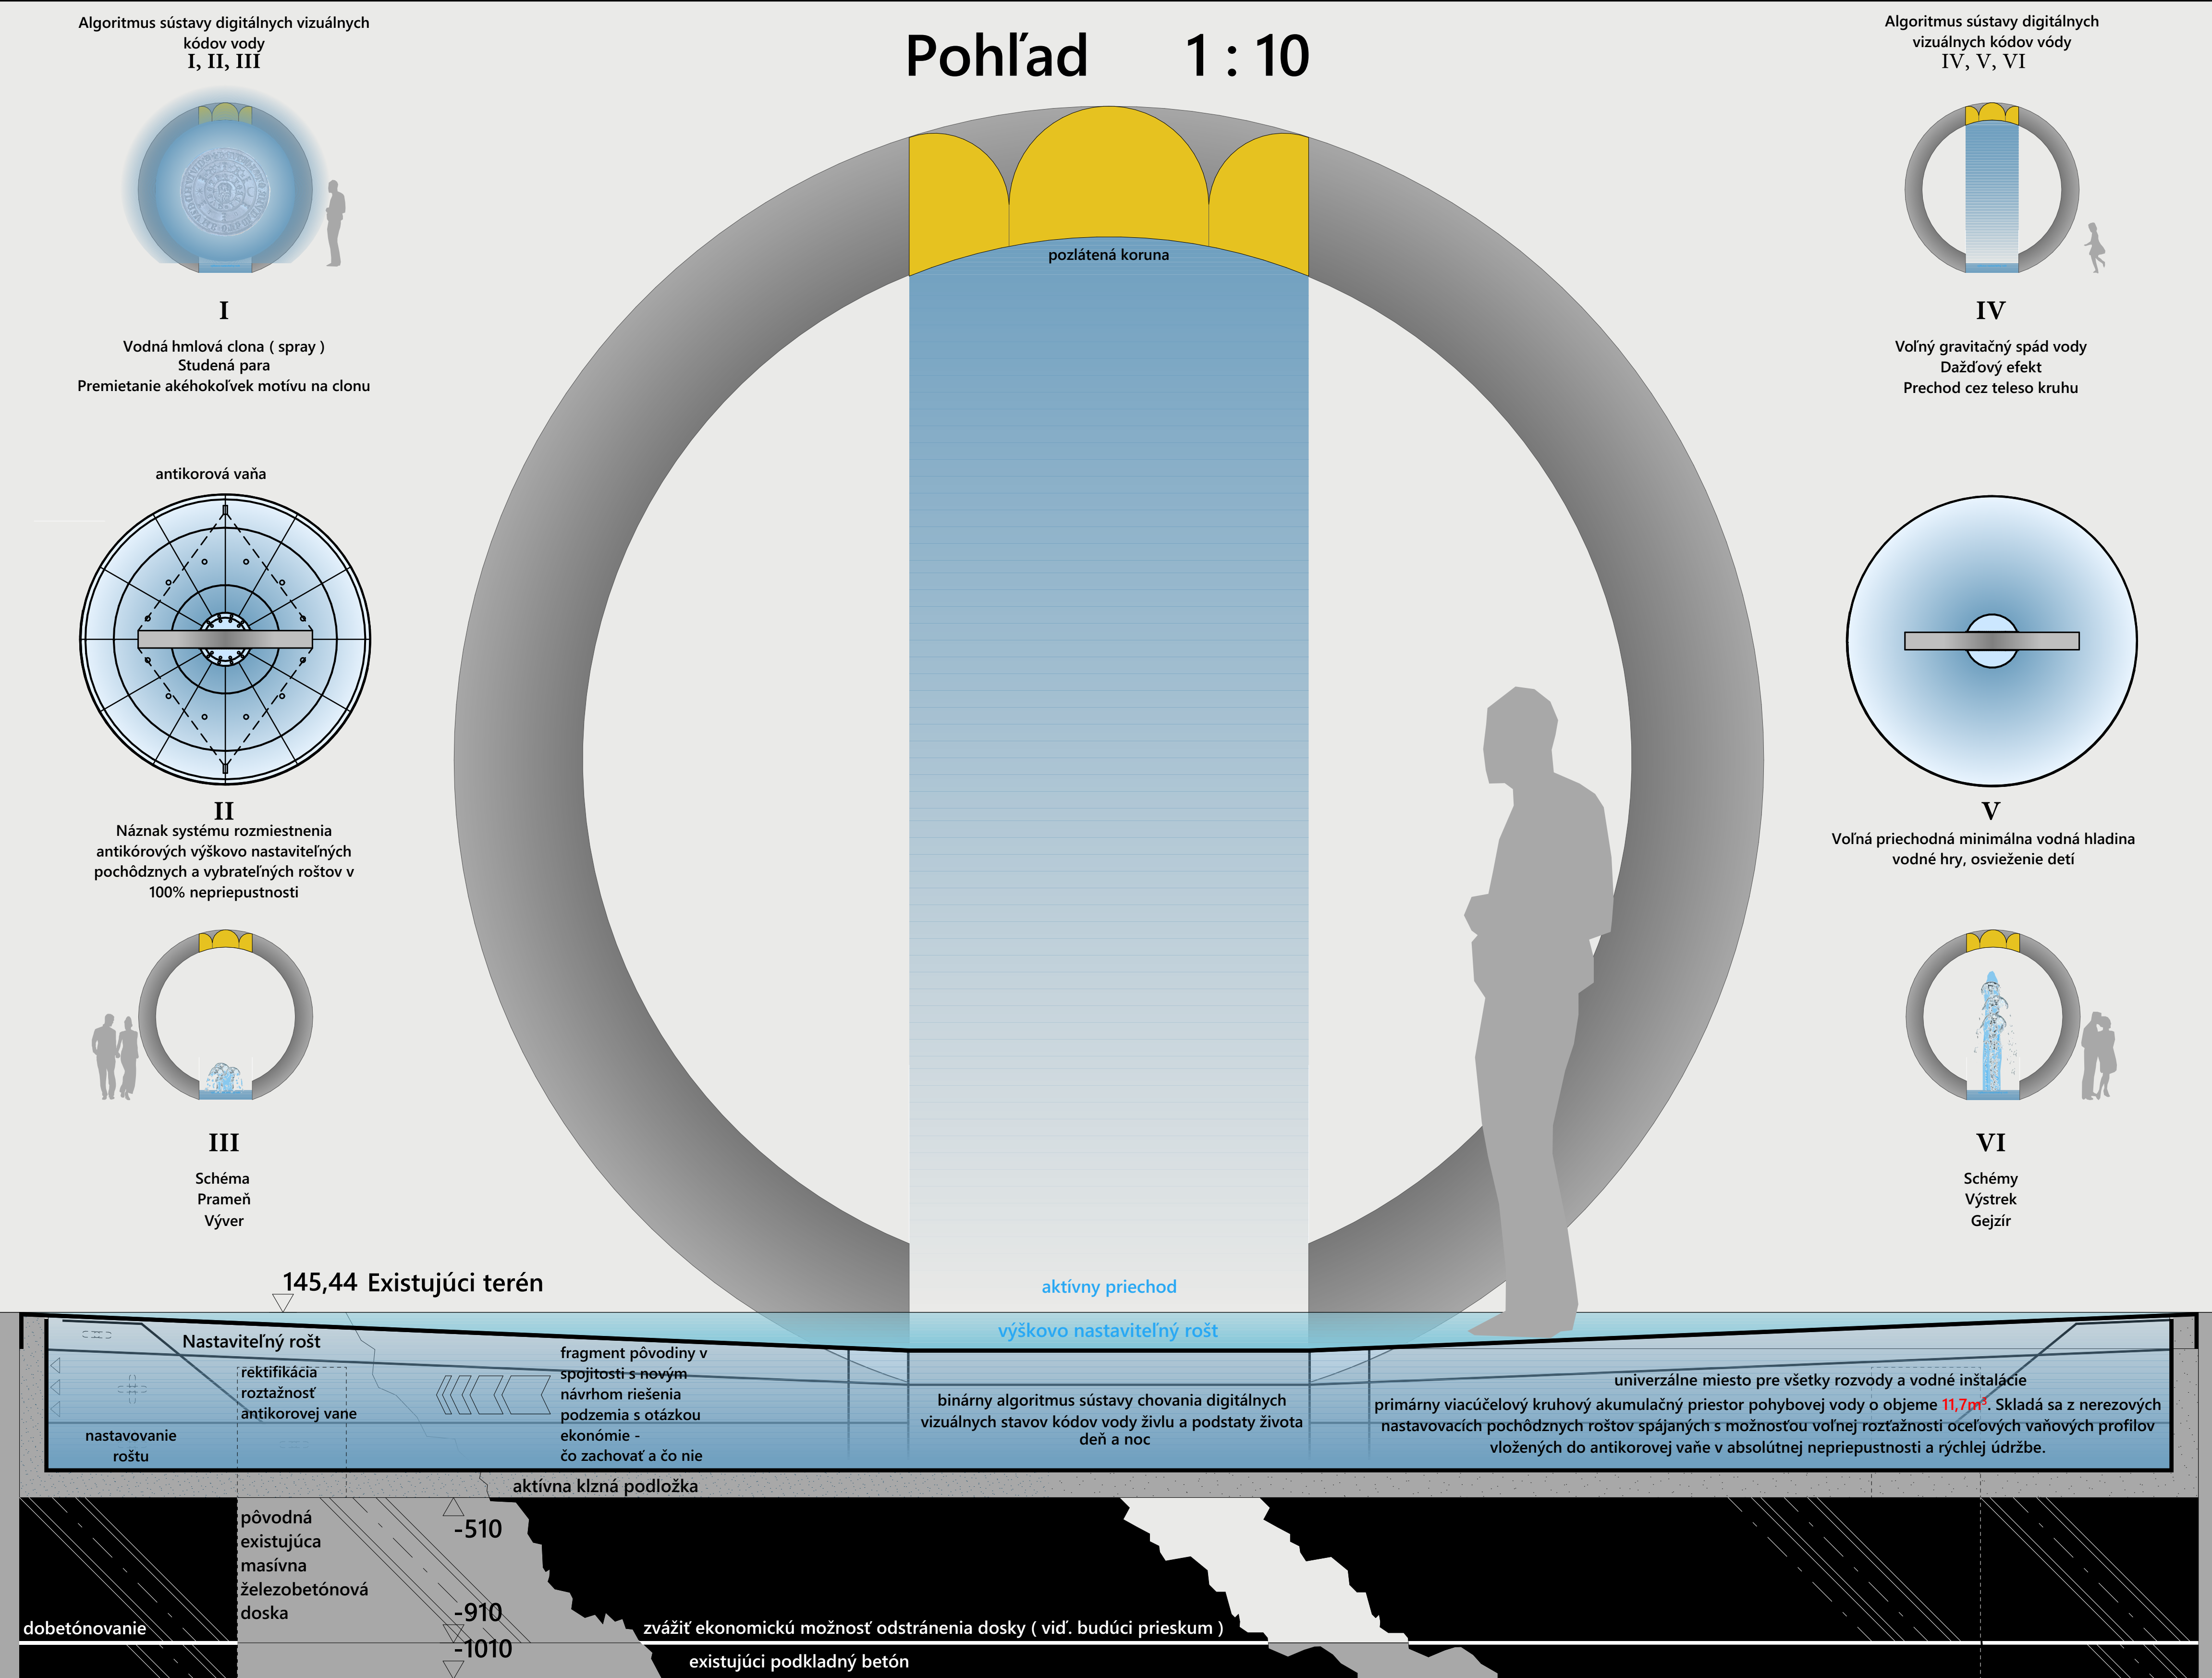

Pôdorys 1 : 50

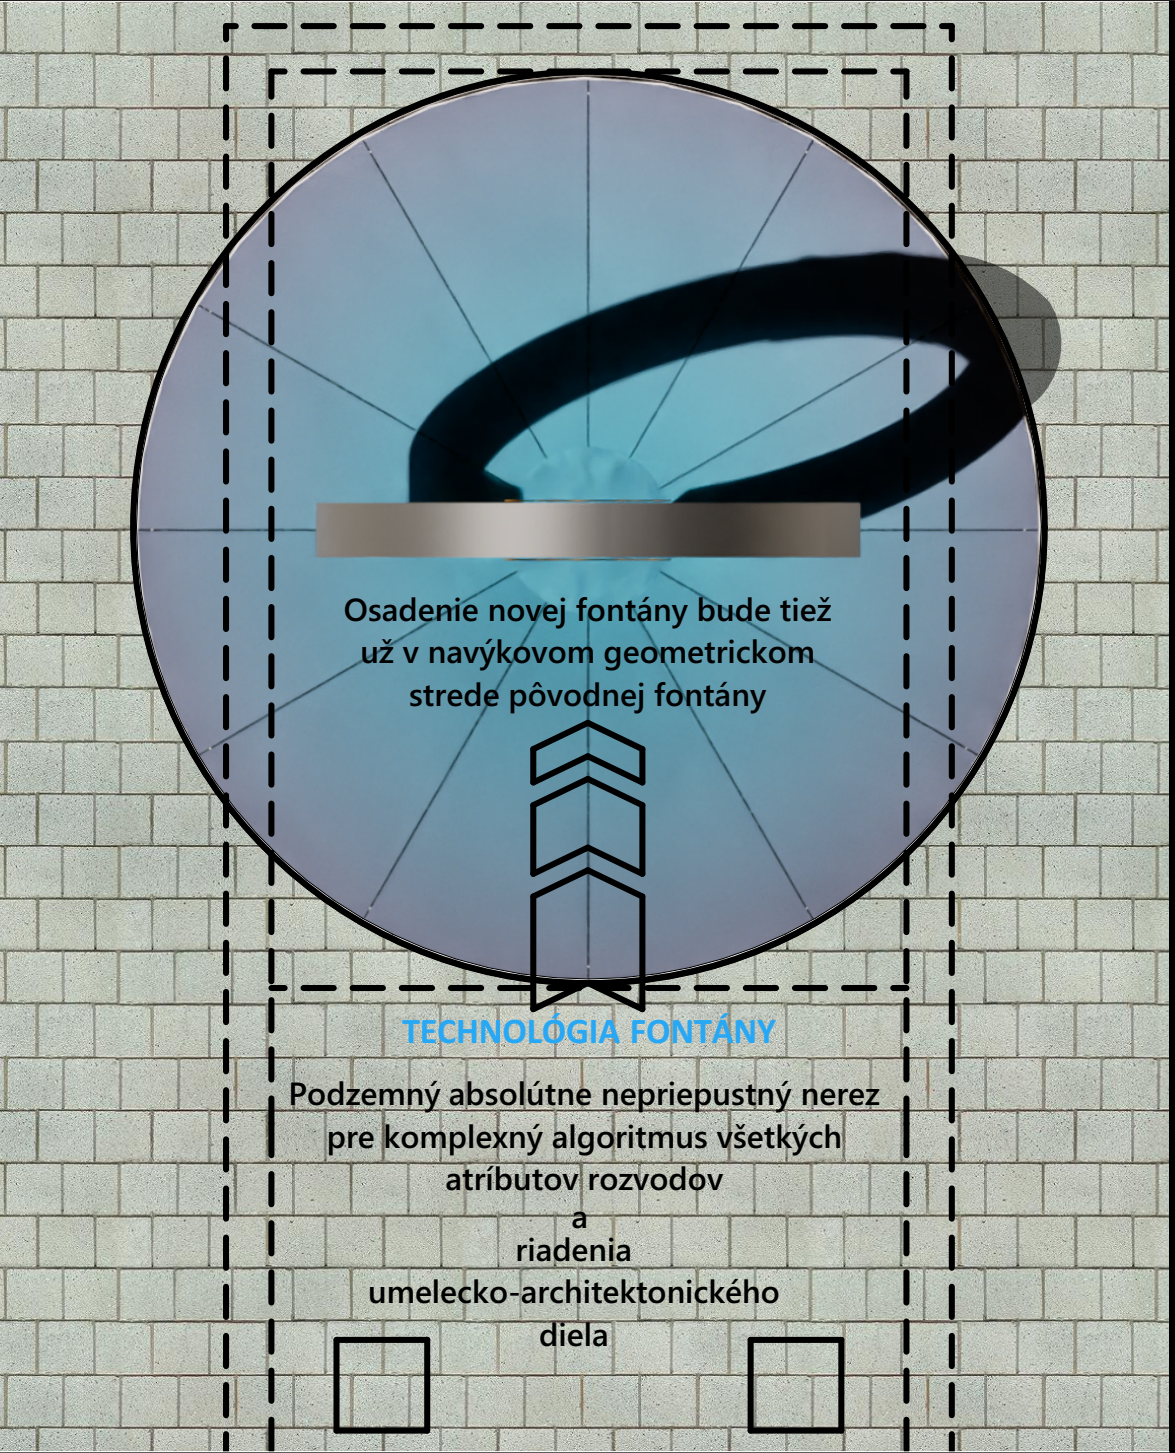

Vizualizácia



Axonometria



Anotácia

