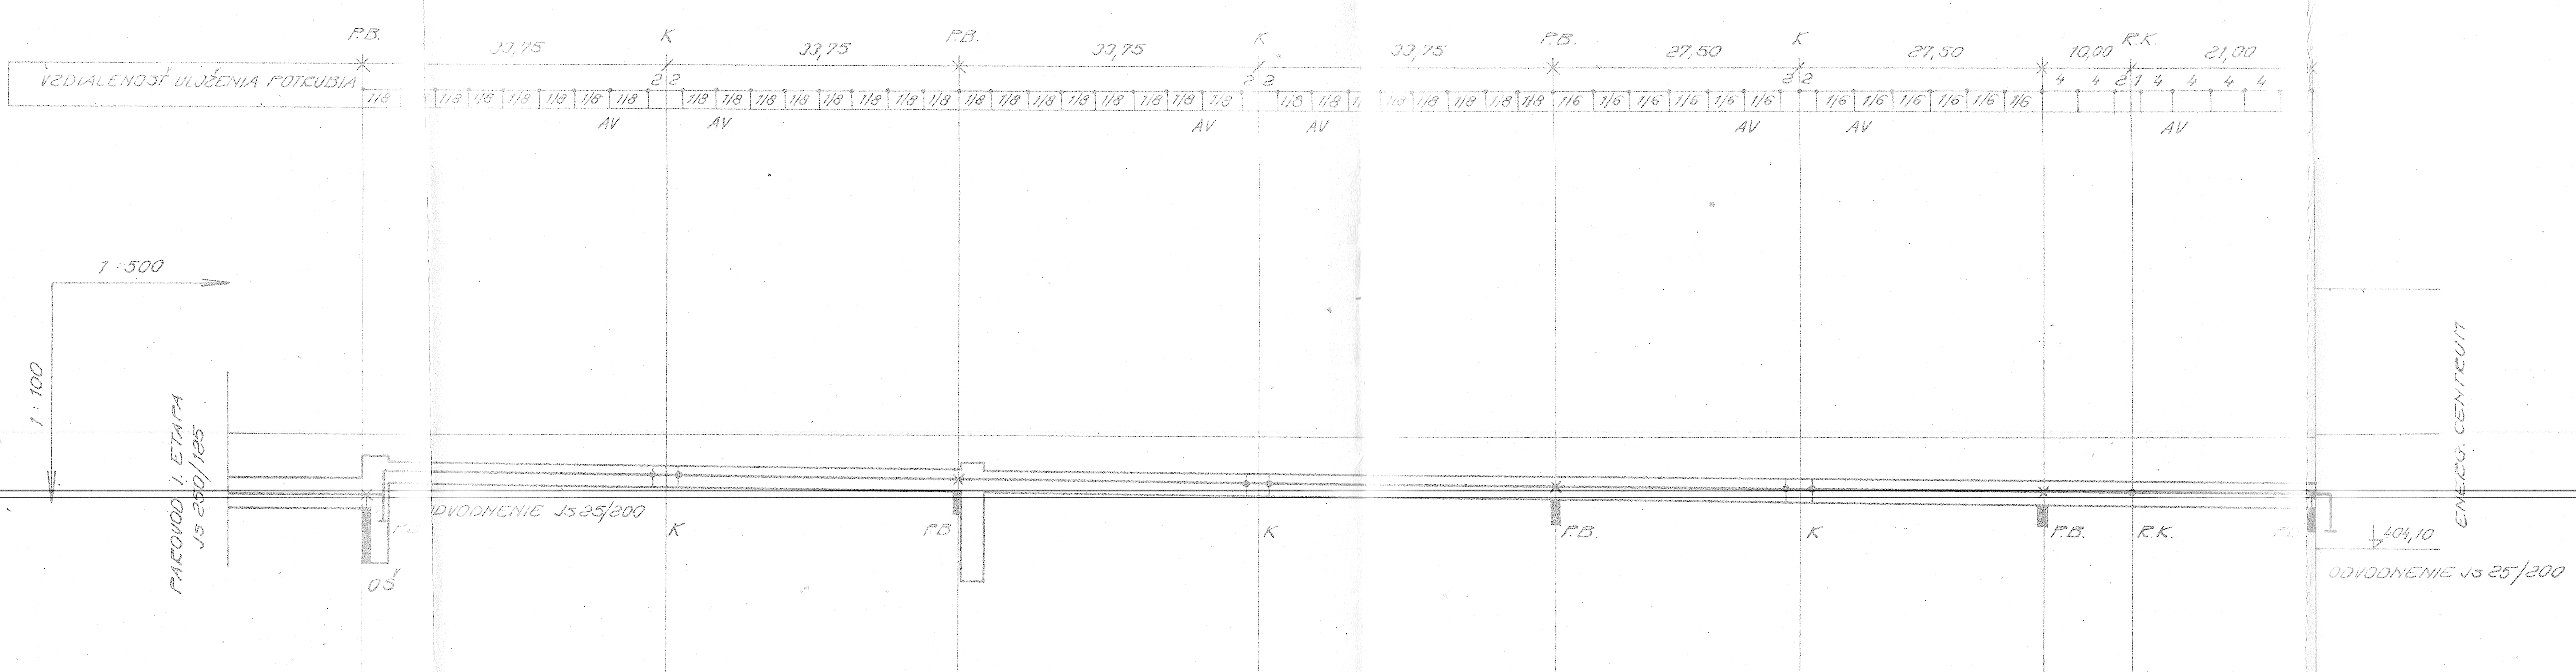

ZROVNÁVACIA ROVINA 400,00 m.n.m.

KÓTY TERÉNU	406,[illegible]	406,60	406,60	406,60	406,60	406,60	406,60		[illegible]
STANIČENIE V m	0,00	33,75	67,50	101,25	135,00	162,50	190,00	200,00	[illegible]
ČÍSLOVANIE BODOV	13	14	15	16	17	18	19	20	21
KÓTY DNA KANÁLU	404,90 405,[illegible]		405,05						[illegible]
KÓTY DNA ŠACHIET	403,[illegible]		403,30						[illegible]
PROFIL A SPÁD POTRUBIA			JS 200/100 — SPÁD 2‰						
PODZEMNÉ PREKÁŽKY									

ZDRAVOPROJEKT
Bratislava, ul. 29. augusta č. 12
Ateliér 03

ING. ARCH. Š. INEICH | J. MACHAJ | J. MACHAJ | STAV. ISTVANOVIČ

ING. ARCH. Š. INEICH

KÚ BANSKÁ BYSTRICA

KÚNZ BANSKÁ BYSTRICA

PAROVOD II. ETAPA

POZDĹŽNY PROFIL

1:100
1:500

Ú.K. 01
VI 1968
4A4
01-055/65-26
C4
V.P.
3.