


NAPÁŤOVÁ SÚSTAVA: 3NPE~400/230V, 50Hz TN-C-S
OCHRANY: ZÁKLADNÁ–IZOLOVANÍM,ZÁBRANAMI,KRYTMI
PRI PORUČHE– POSPÁJANÍM A SAMOČINNÝM
ODPOJENÍM OD ZDROJA
PROSTREDIE: VONKAŠIE VPLYVY VIŠ PROTOKOL

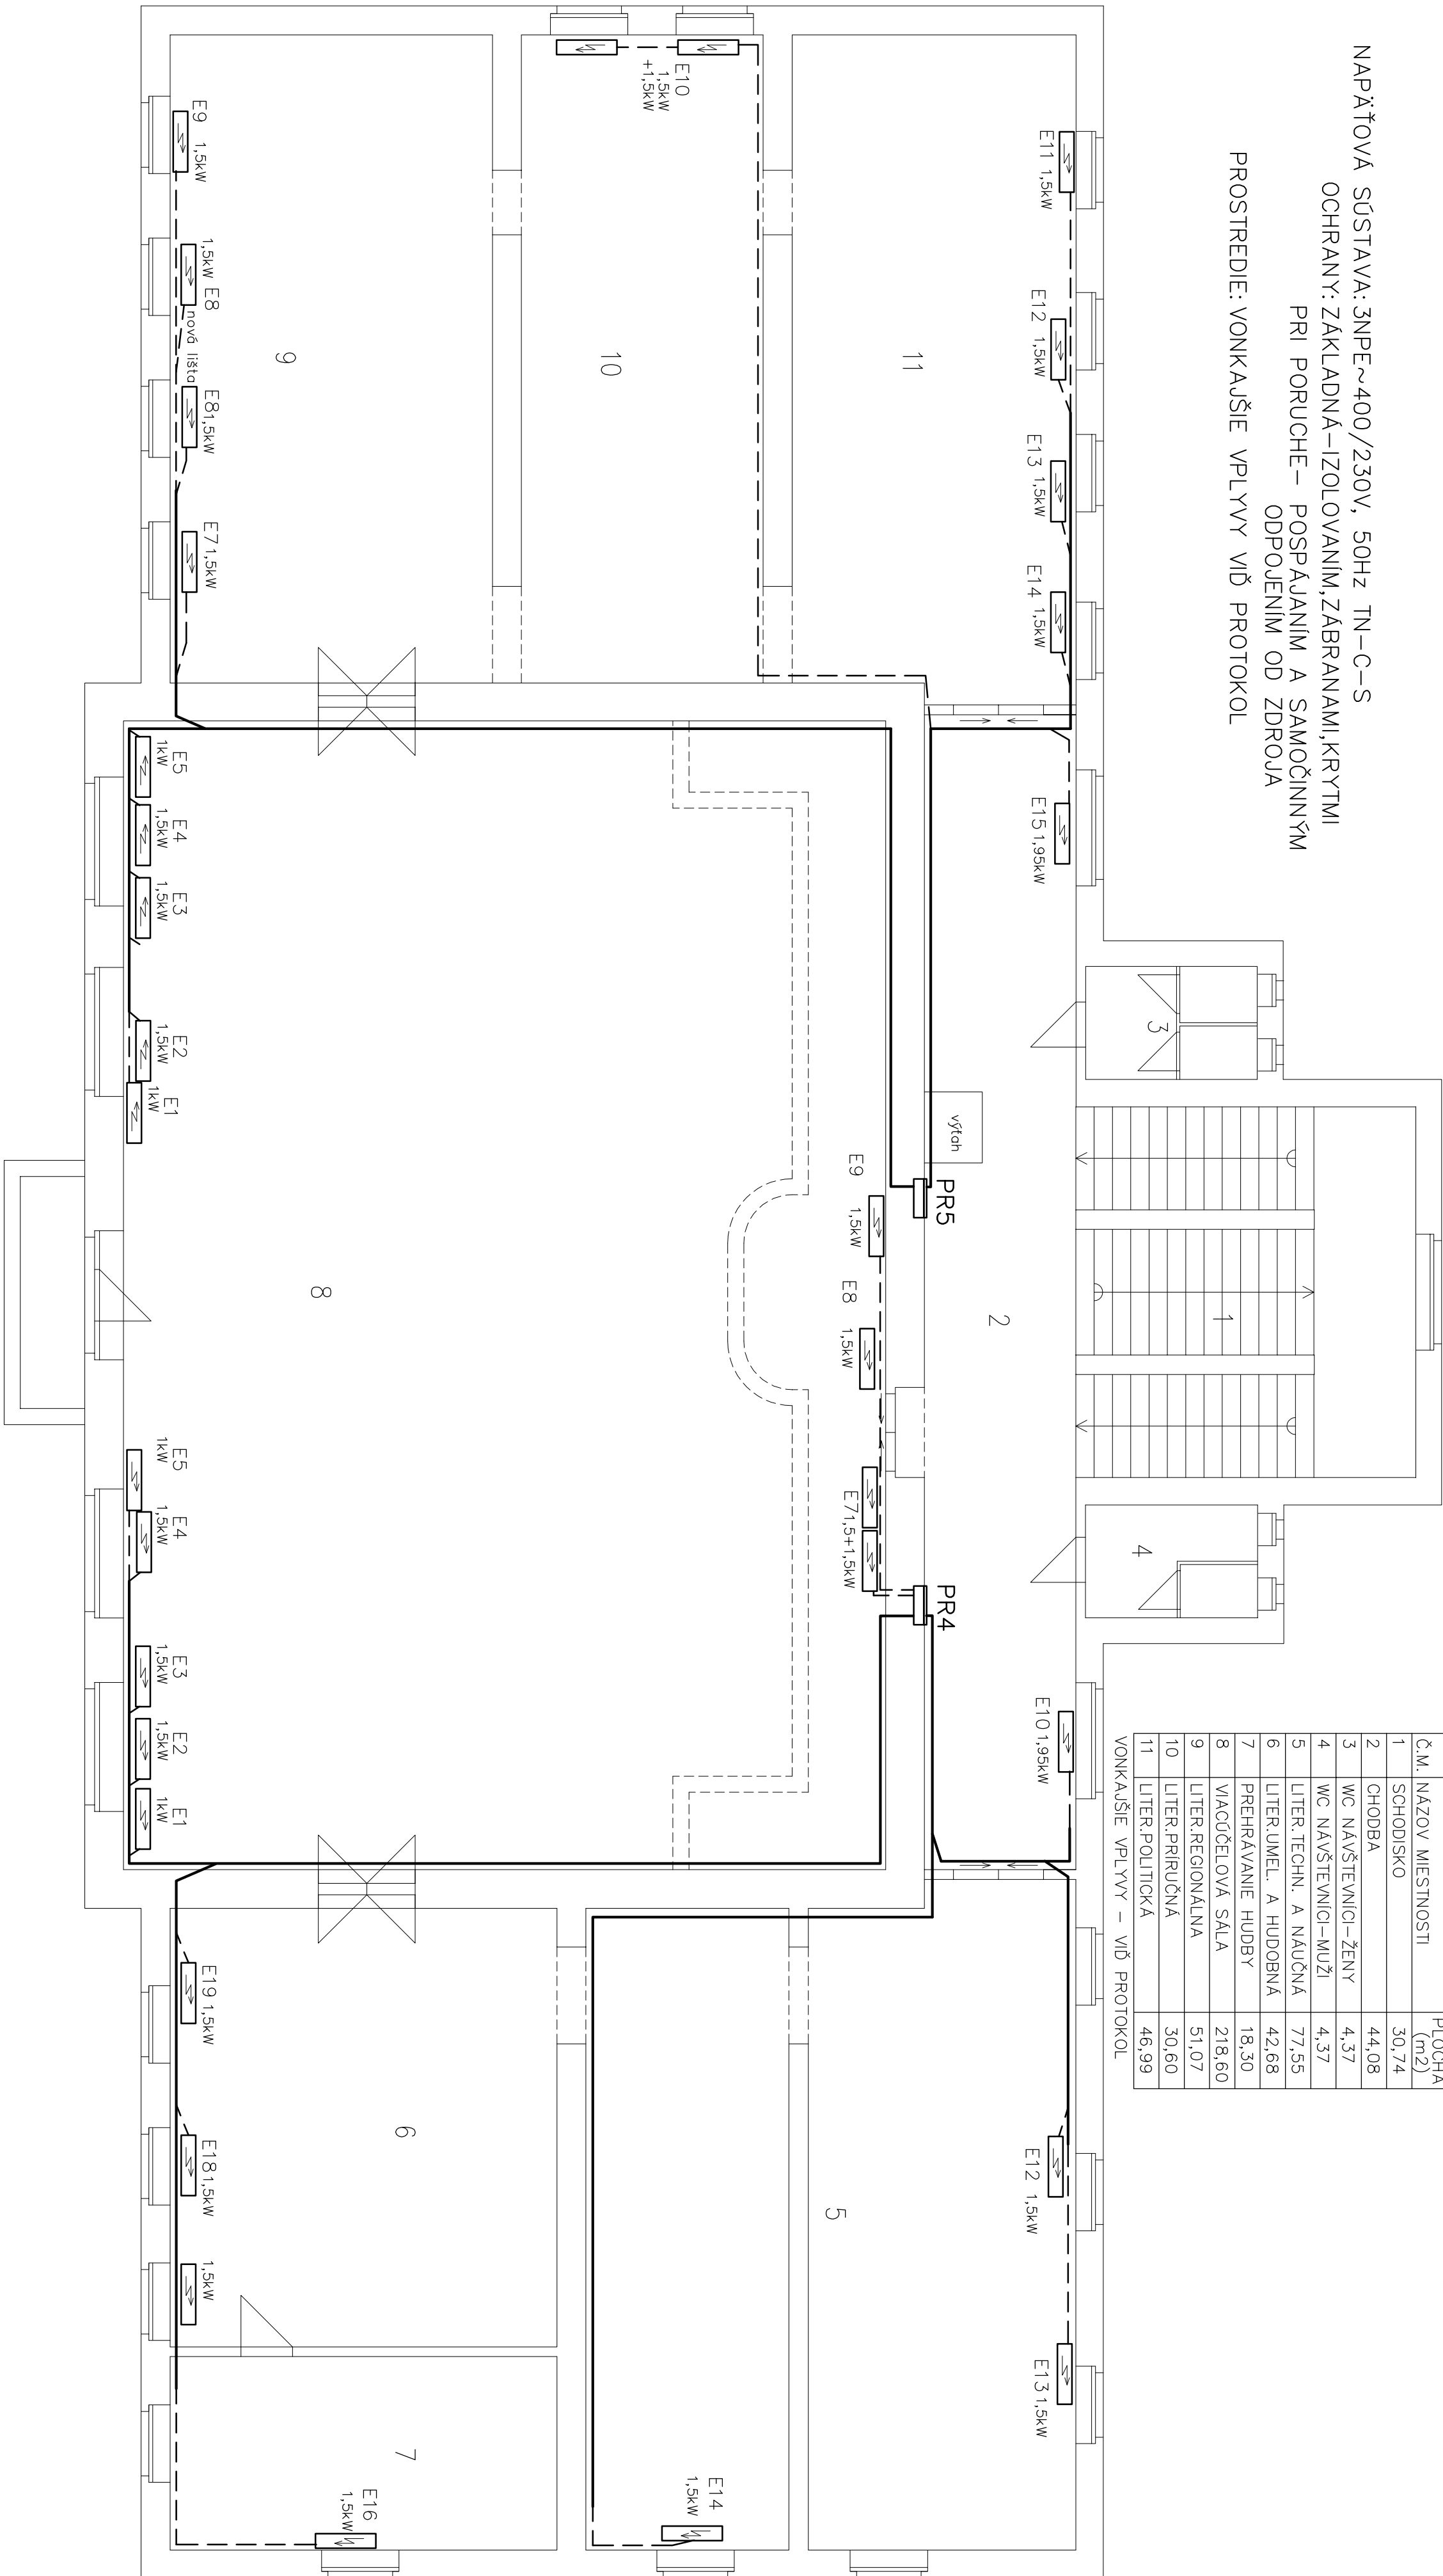

TABULKA MIESTNOSTÍ:

Č.M.	NAZOV MIESTNOSTI	PLOCHA (m2)
1	SCHODISKO	30.74
2	CHODBA	44.08
3	WC NAVŠTEVNÍCI–ŽENY	4.37
4	WC NAVŠTEVNÍCI–MUŽI	4.37
5	LITER,TECHN. A NAUČNÁ	77.55
6	LITER,UMEL. A HUDOBNÁ	42.68
7	PREHRÁVANIE HUDBY	18.30
8	VIAČUČELOVÁ SALA	218.60
9	LITER,REGIONÁLNA	51.07
10	LITER,PRIRUČNÁ	30.60
11	LITER,POLITICKÁ	46.99

VONKAŠIE VPLYVY – VIŠ PROTOKOL

LEGENDA:

E... ELEKTRICKÝ OLEJOVÝ RADIÁTOR S REGULÁCIOU
NAPR. IQLINE BEE

Zákazník:		Podpis		Investor KRAJSKÁ KNIŽNICA L.ŠTÚRA ZVOLEN	
Zodp.projekt.	Ing.Sabir H. Jón				
Vypracoval	Bernáš Mitoš				
Datum	12/2018				
Mierka	1:100				
Stupeň proj.	RP				
Príloha	Elektro				
Znenie:		Idk.tuň	Podpis	Název výkresu 1.POSCHODIE VYKUROVANIE	
Znenie:		Idk.tuň	Podpis		
Znenie:		Idk.tuň	Podpis		
				Výkres číslo 4	