


NAPÁŤOVÁ SÚSTAVA: 3NPE~400/230V, 50Hz TN–C–S
OCHRANY: ZÁKLADNÁ–IZOLOVANÍM,ZÁBRANAMI,KRYTMI
PRI PORUCHE– POSPÁJANÍM A SAMOČINNÝM
ODPOJENÍM OD ZDROJA
PROSTREDIE: VONKAUŠIE VPLYVY VIŠ PROTOKOL

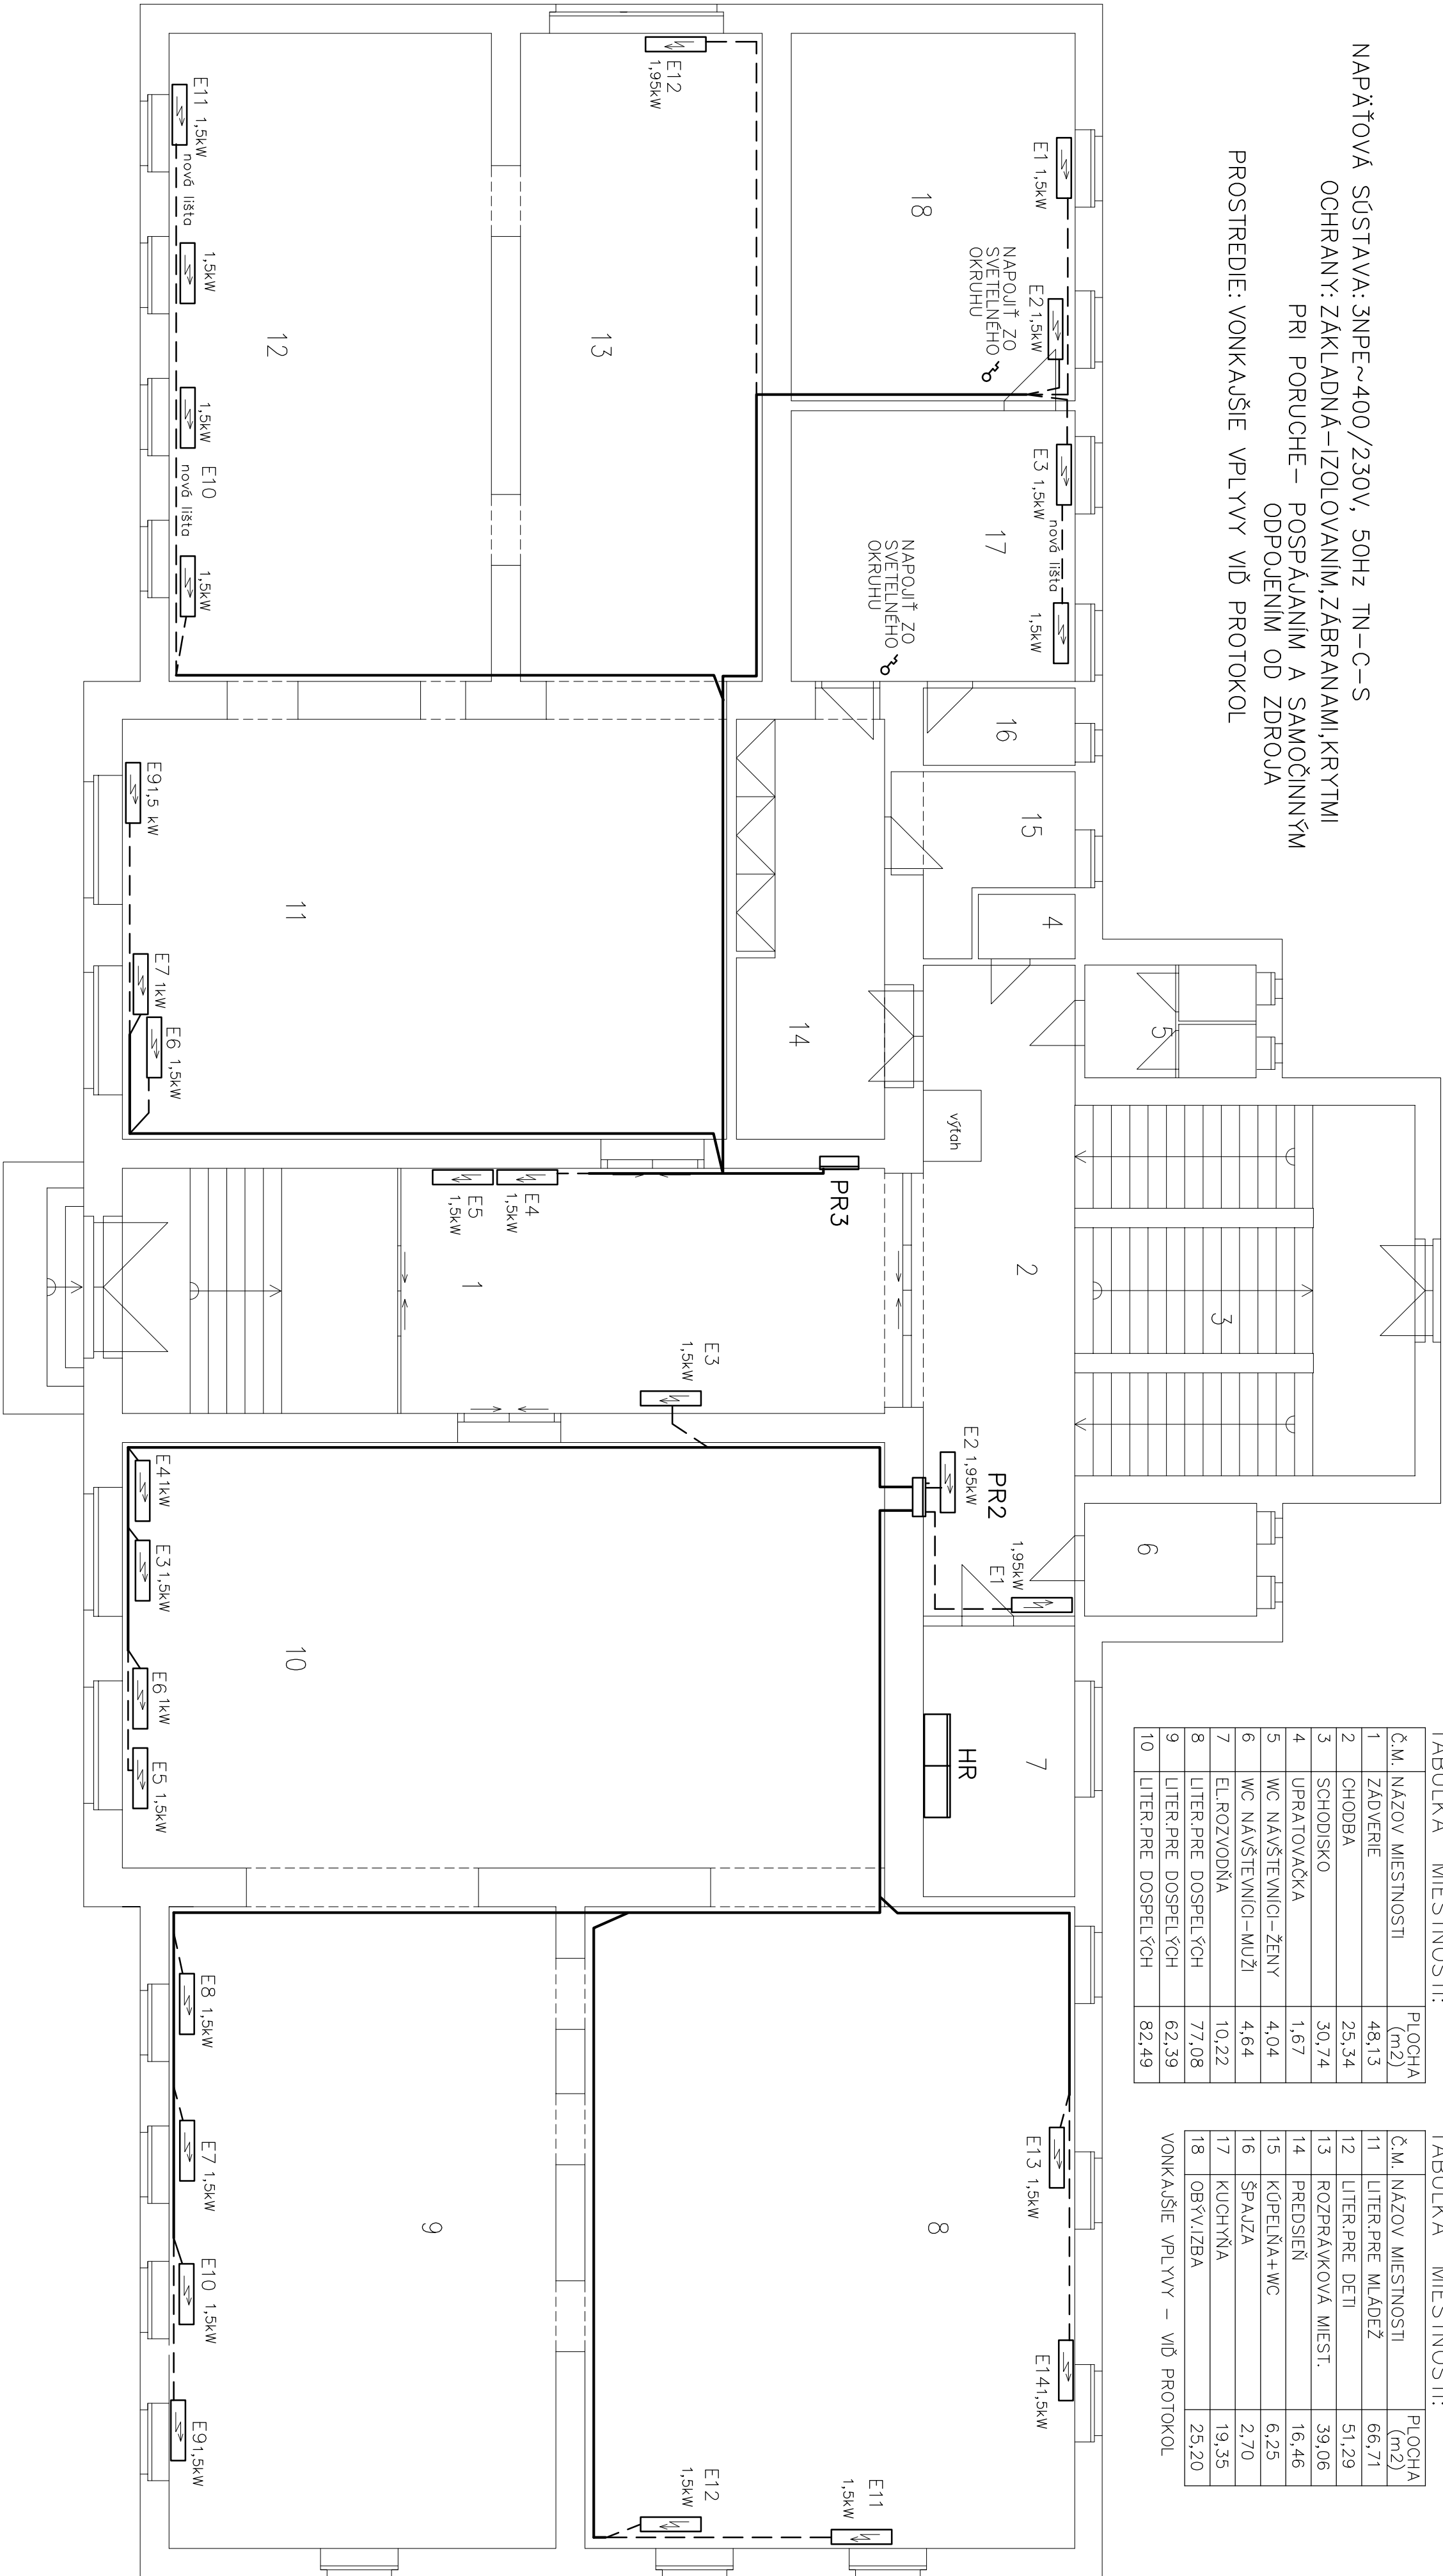

LEGENDA:
E... ELEKTRICKÝ OLEJOVÝ RADIÁTOR S REGULÁCIOU
NAPR. IQLINE BEE

TABULKA MIESTNOSTI:

Č.M.	NÁZOV MIESTNOSTI	PLOCHA (m2)
1	ZADVERIE	48,13
2	CHODBA	25,34
3	SCHODISKO	30,74
4	URPATOVAČKA	1,67
5	WC NÁVŠTEVNÍCI–ŽENY	4,04
6	WC NÁVŠTEVNÍCI–MUŽI	4,64
7	EL.ROZVODŇA	10,22
8	LITER.PRE DOSPELÝCH	77,08
9	LITER.PRE DOSPELÝCH	62,39
10	LITER.PRE DOSPELÝCH	82,49

TABULKA MIESTNOSTI:

Č.M.	NÁZOV MIESTNOSTI	PLOCHA (m2)
11	LITER.PRE MLÁDEŽ	66,71
12	LITER.PRE DETI	51,29
13	ROZPRÁVKOVÁ MIEST.	39,06
14	PREDSIEN	16,46
15	KÚPEĽNA+WC	6,25
16	ŠPAJZA	2,70
17	KUCHYŇA	19,35
18	OBÝV.IZBA	25,20

VONKAUŠIE VPLYVY – VIŠ PROTOKOL

Zákazník:	Ing.Šeb.řn. Ján	Podpis:	Investor KRAJSKÁ KNIŽNICA L.ŠTÚRA ZVOLEN
Zodp.projekt:	Benáš Miloš		Stavba OPTIMALIZÁCIA VYKUROVANIA OBJEKTU KKLŠ VNÚTORNÁ ELEKTROINŠTALÁCIA
Vypracoval:	12/2018		
Datum:	1:100	Formát:	
Mierka:	RP		
Stupeň proj:	Elektro	A3	
Profesia:			
Zmeny:	Úst.tun.	Podpis:	Názov výkresu PRÍZEMIE VYKUROVANIE
Zmeny:	Úst.tun.	Podpis:	
Zmeny:	Úst.tun.	Podpis:	
Zmeny:	Úst.tun.	Podpis:	Výkres číslo 3