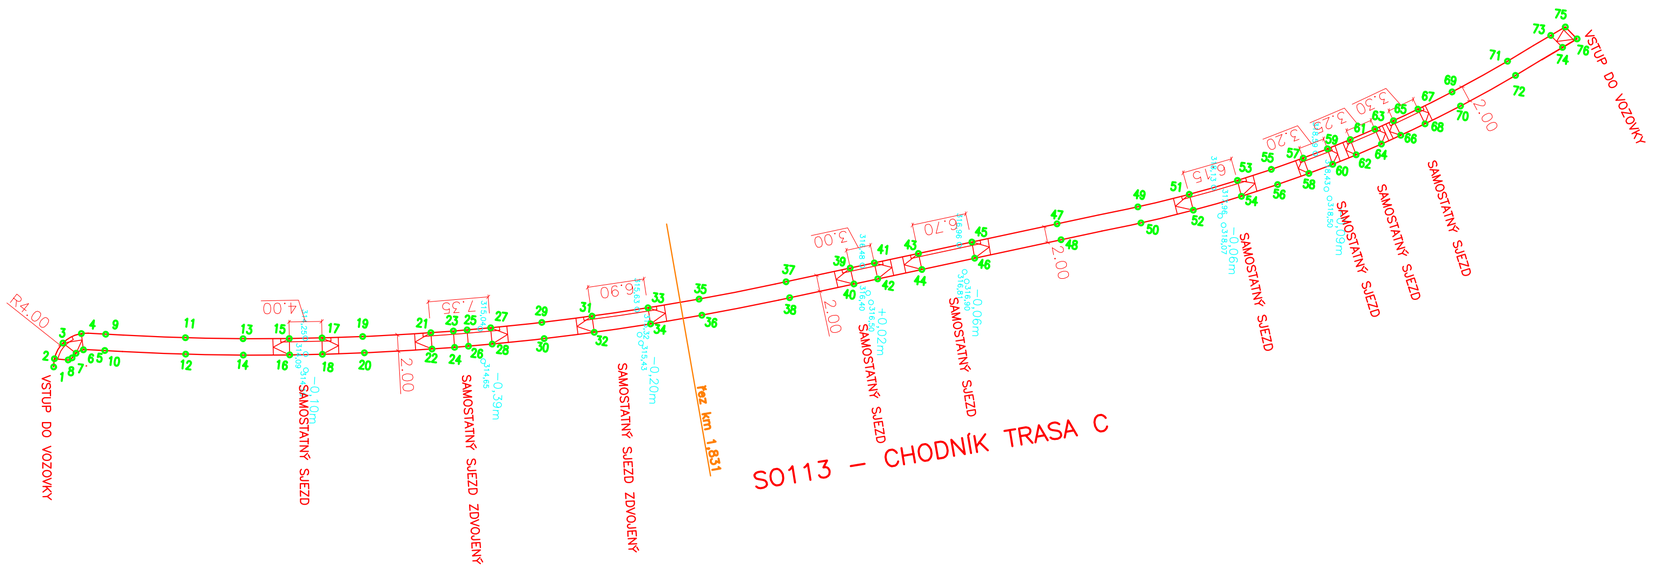
VSTUP DO VOZOVKY
SAMOSTATNÝ SJEZD
SAMOSTATNÝ SJEZD ZDVOJENÝ
SAMOSTATNÝ SJEZD ZDVOJENÝ
SAMOSTATNÝ SJEZD
SAMOSTATNÝ SJEZD
SAMOSTATNÝ SJEZD
SAMOSTATNÝ SJEZD
SAMOSTATNÝ SJEZD
VSTUP DO VOZOVKY
reg. km 1,831
SO113 – CHODNÍK TRASA C
R4.00
4.00
2.00
2.00
2