




PÓDORYS
M 1:100

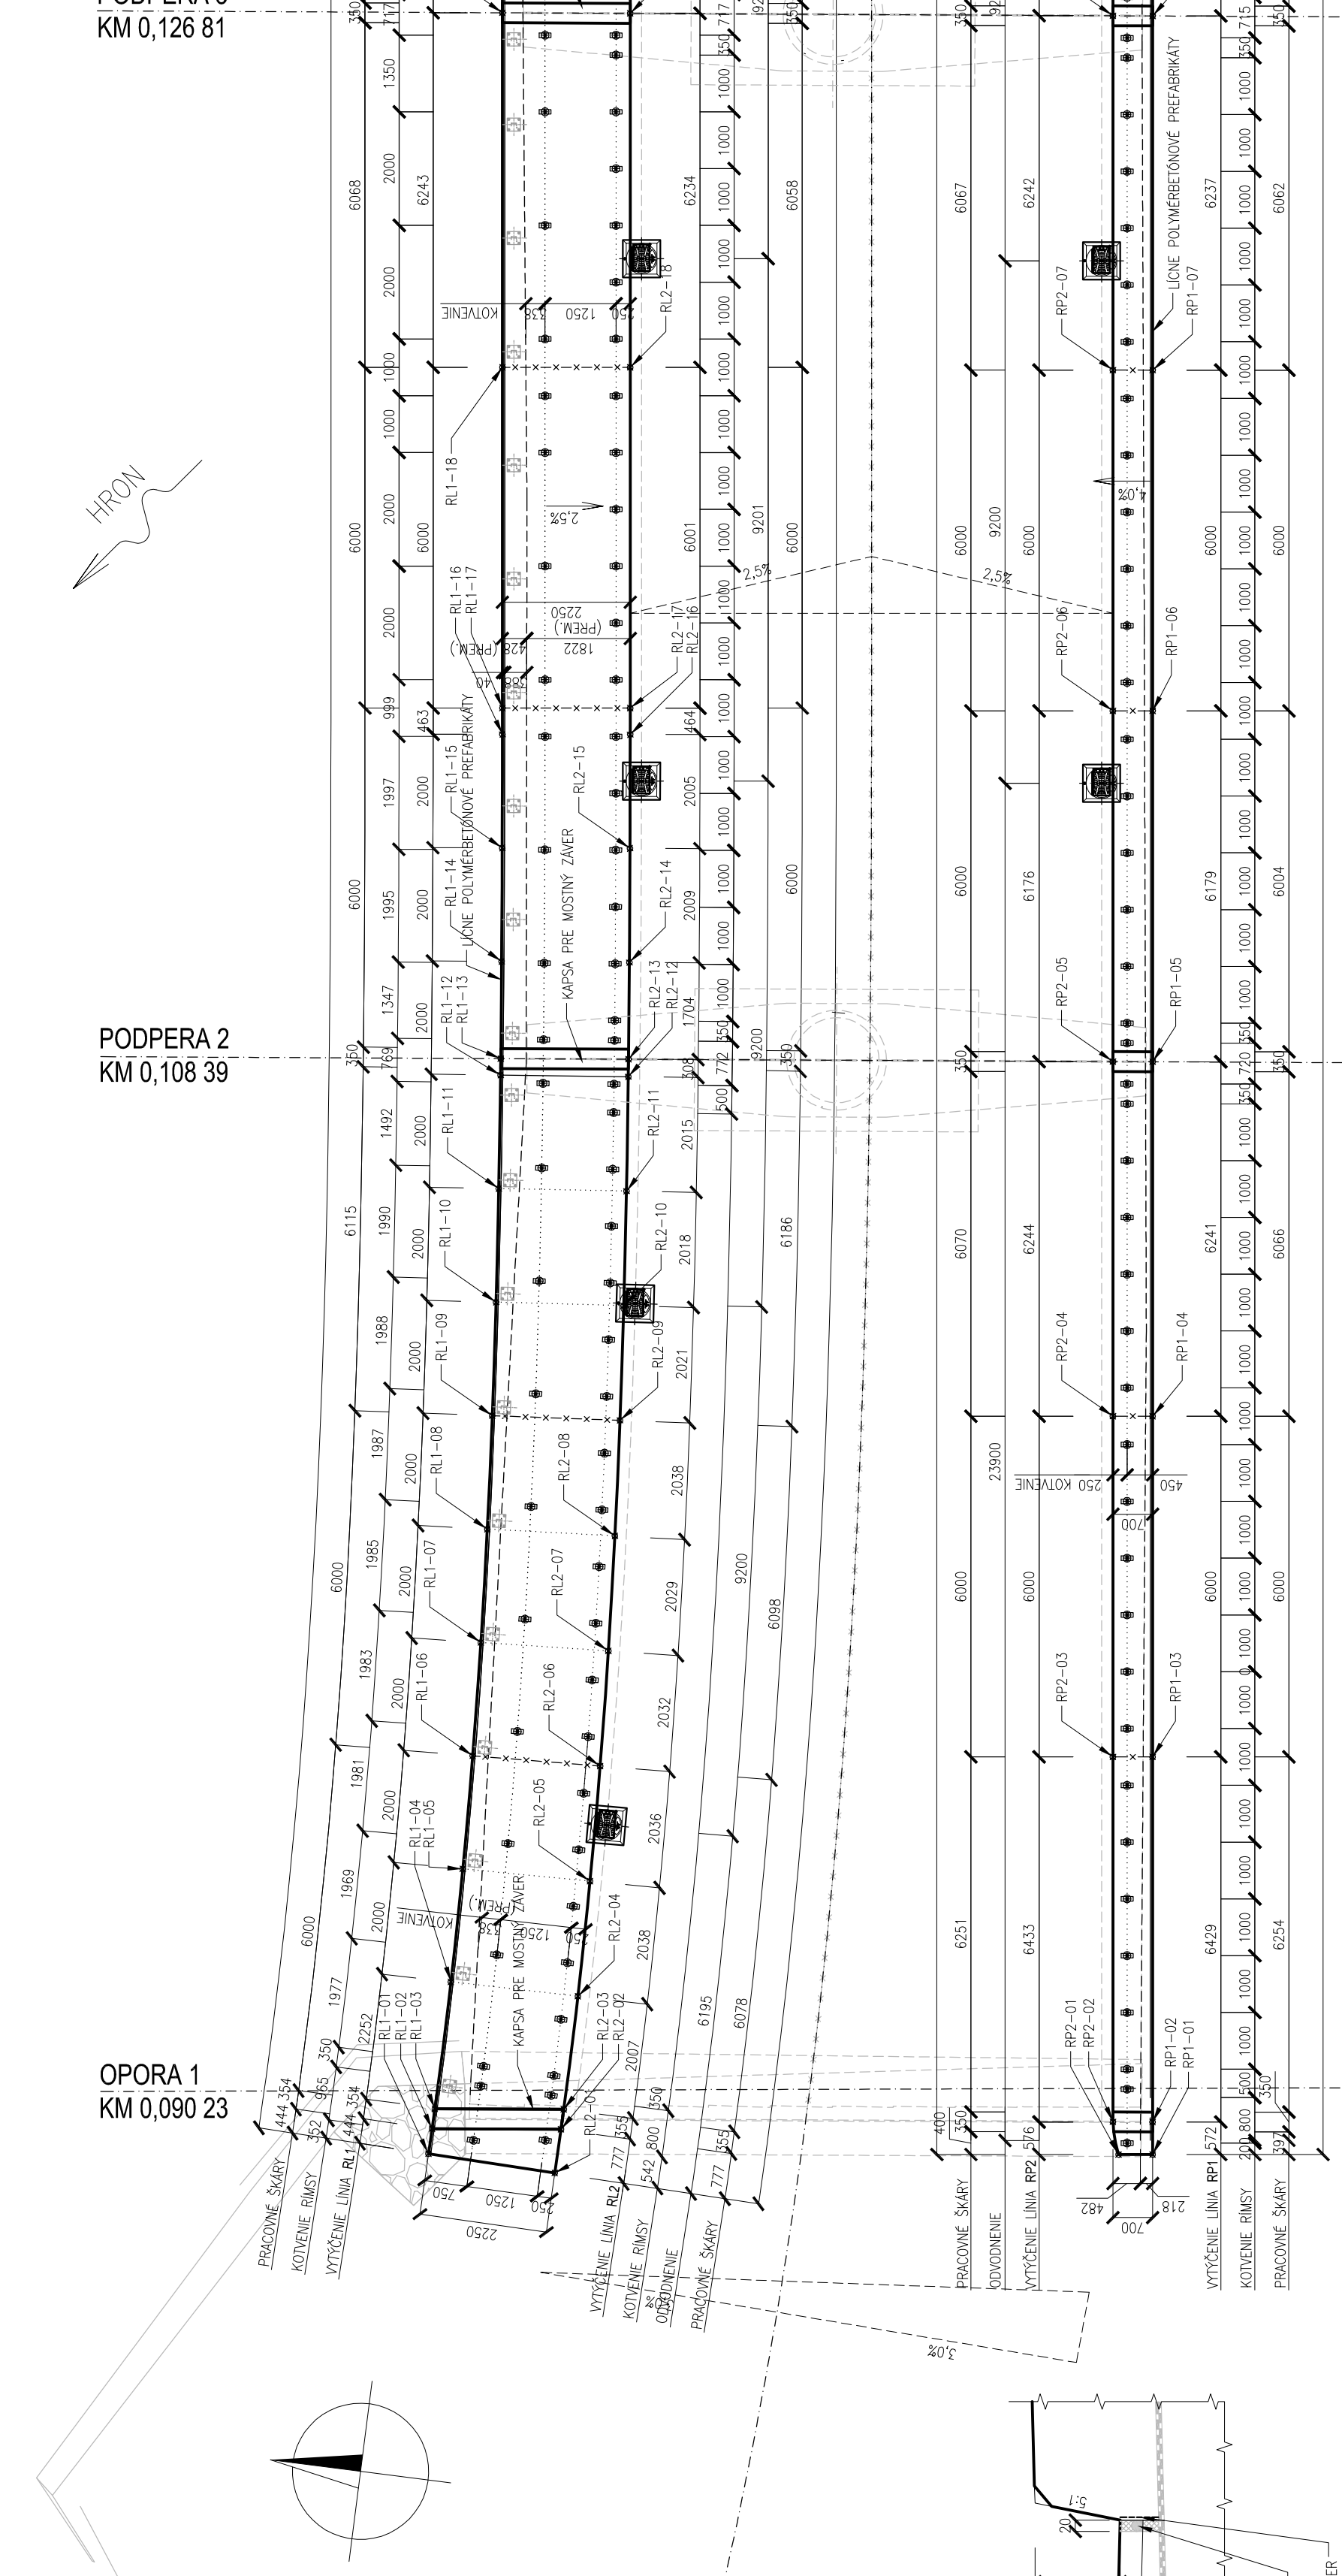


DETAIL PRI RÍMSE
(PRÁVA RÍMSA)
M 1:10

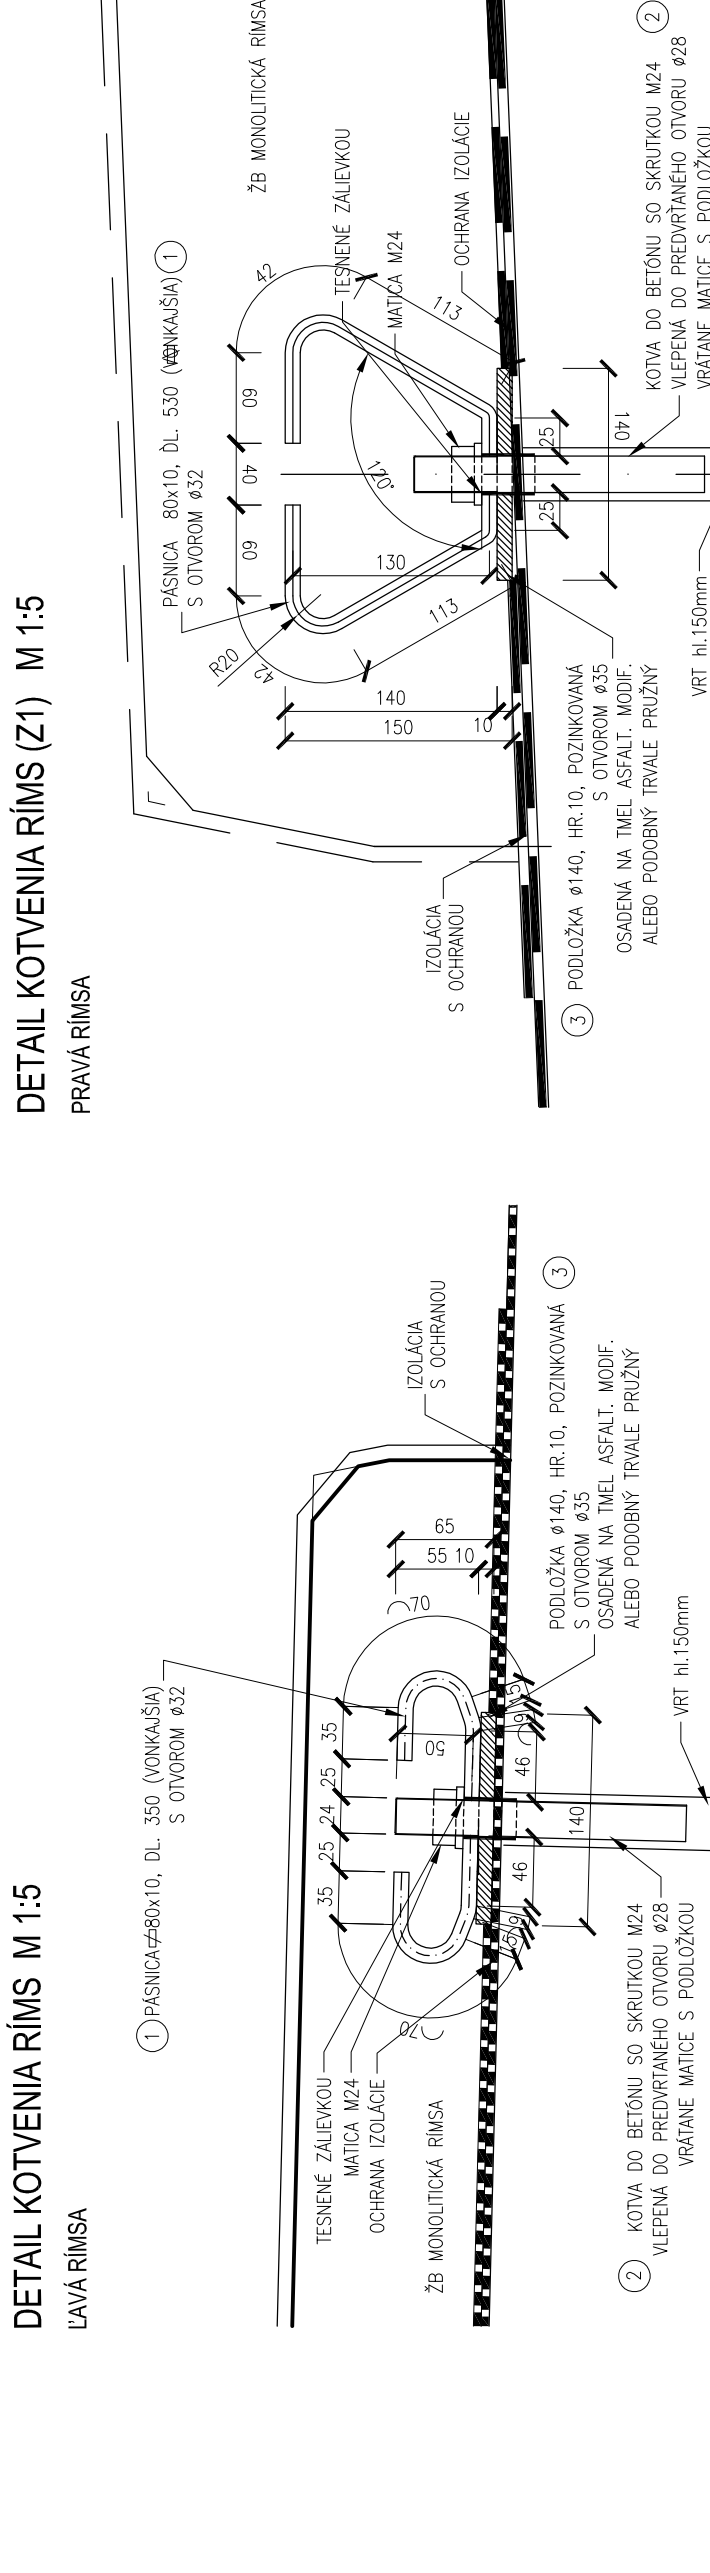


PRIEČNY REZ - TVAR RIMS
RÍMSA ĽAVÁ M 1:25

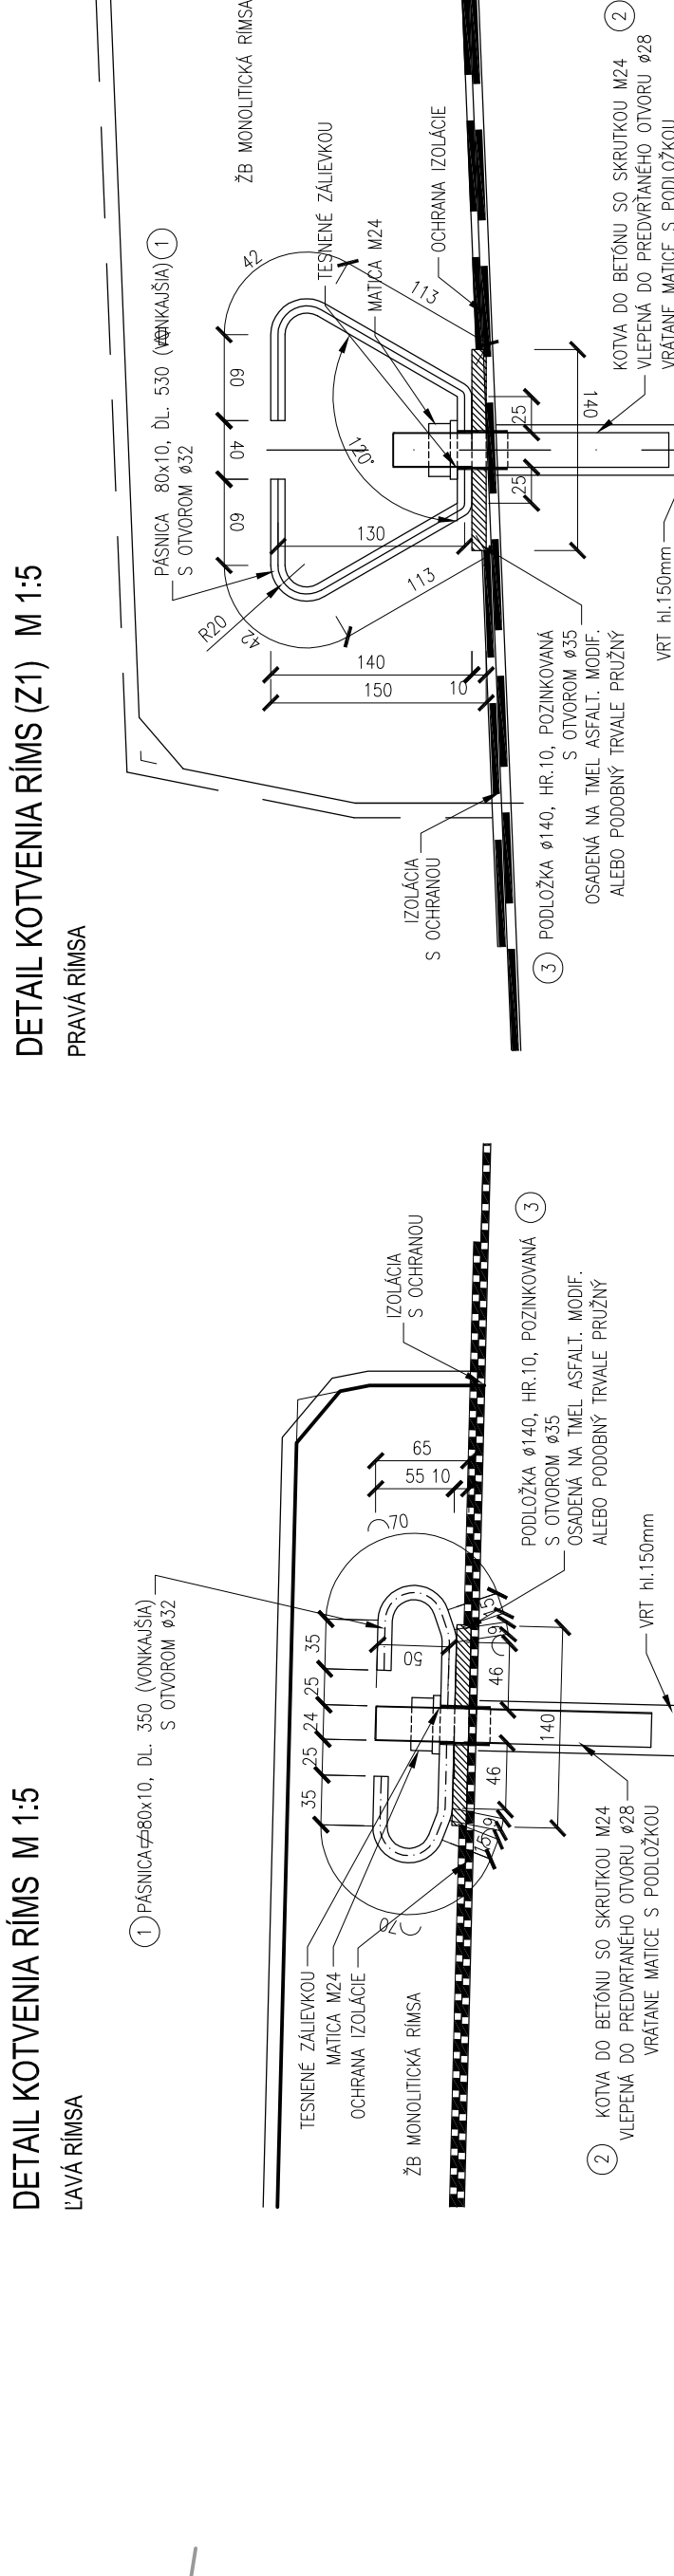


RÍMSA PRÁVA M 1:25

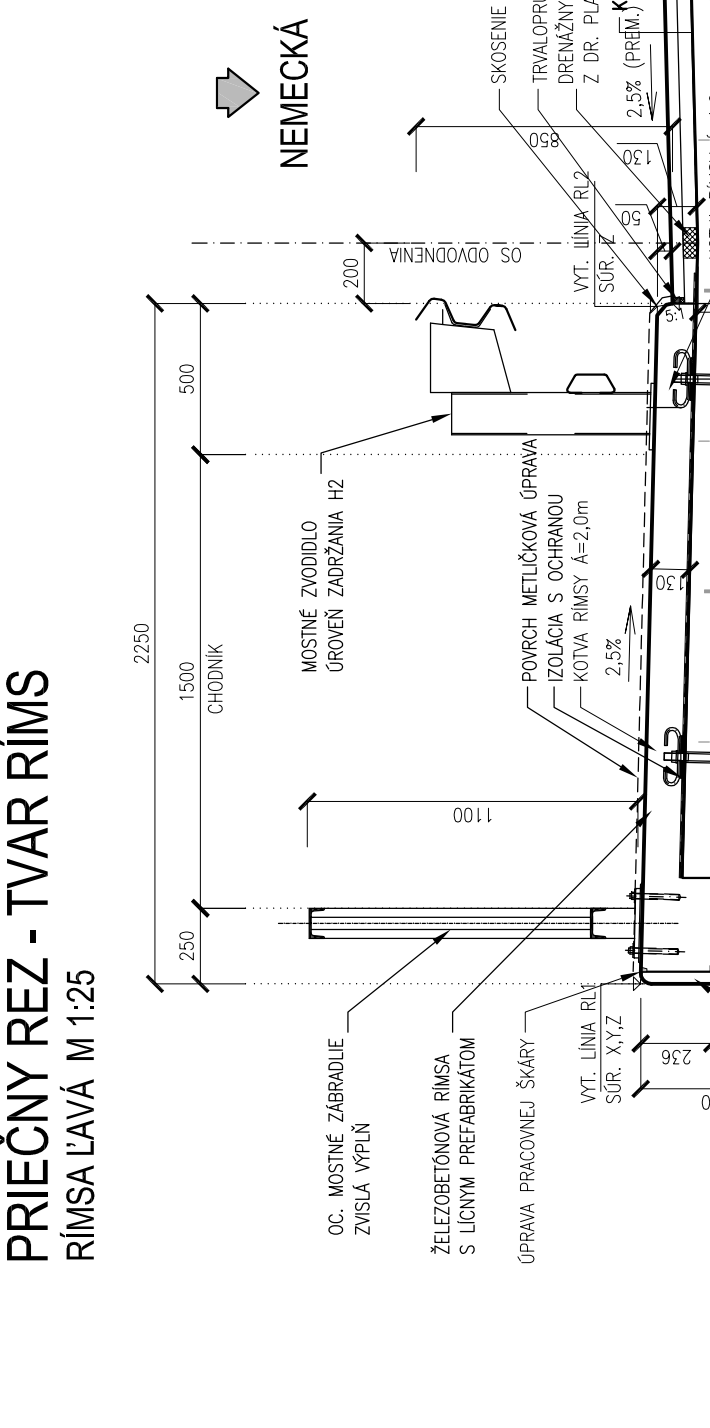


PODBREZOVA

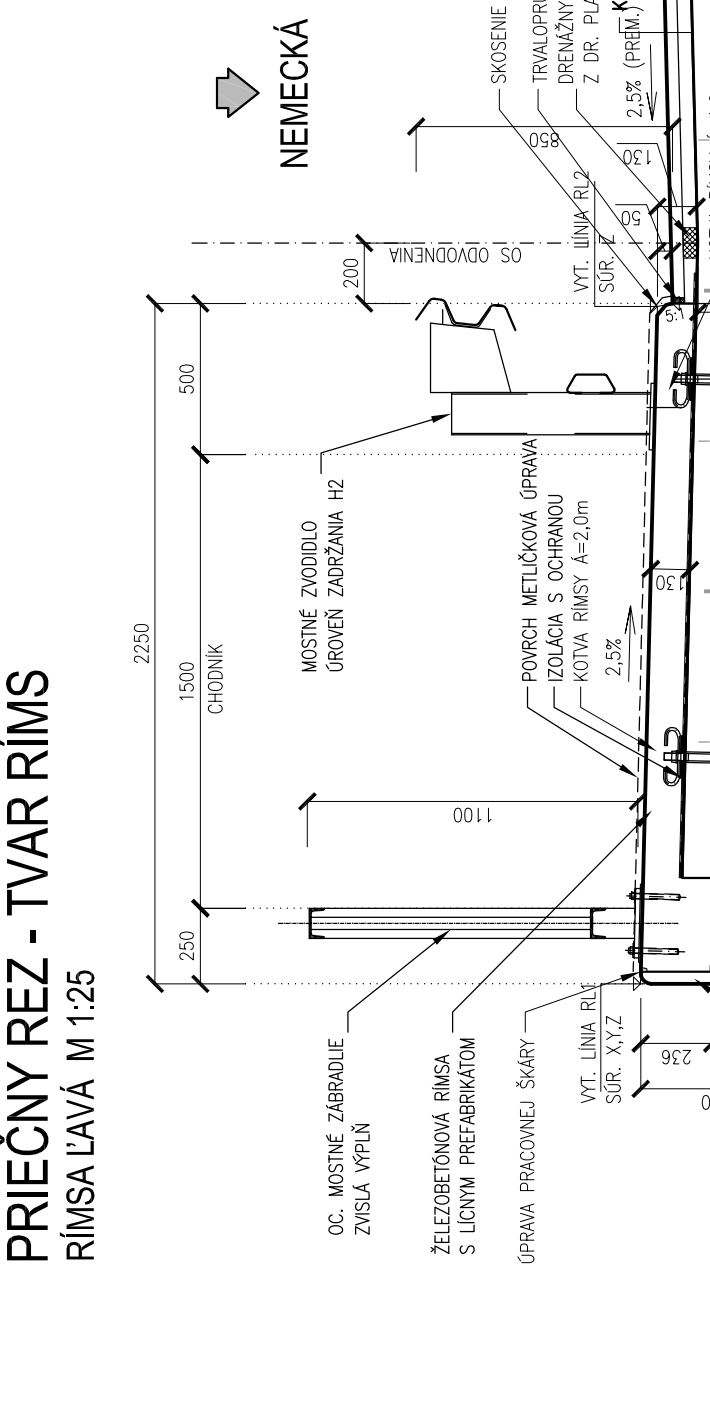


NEMECKÁ

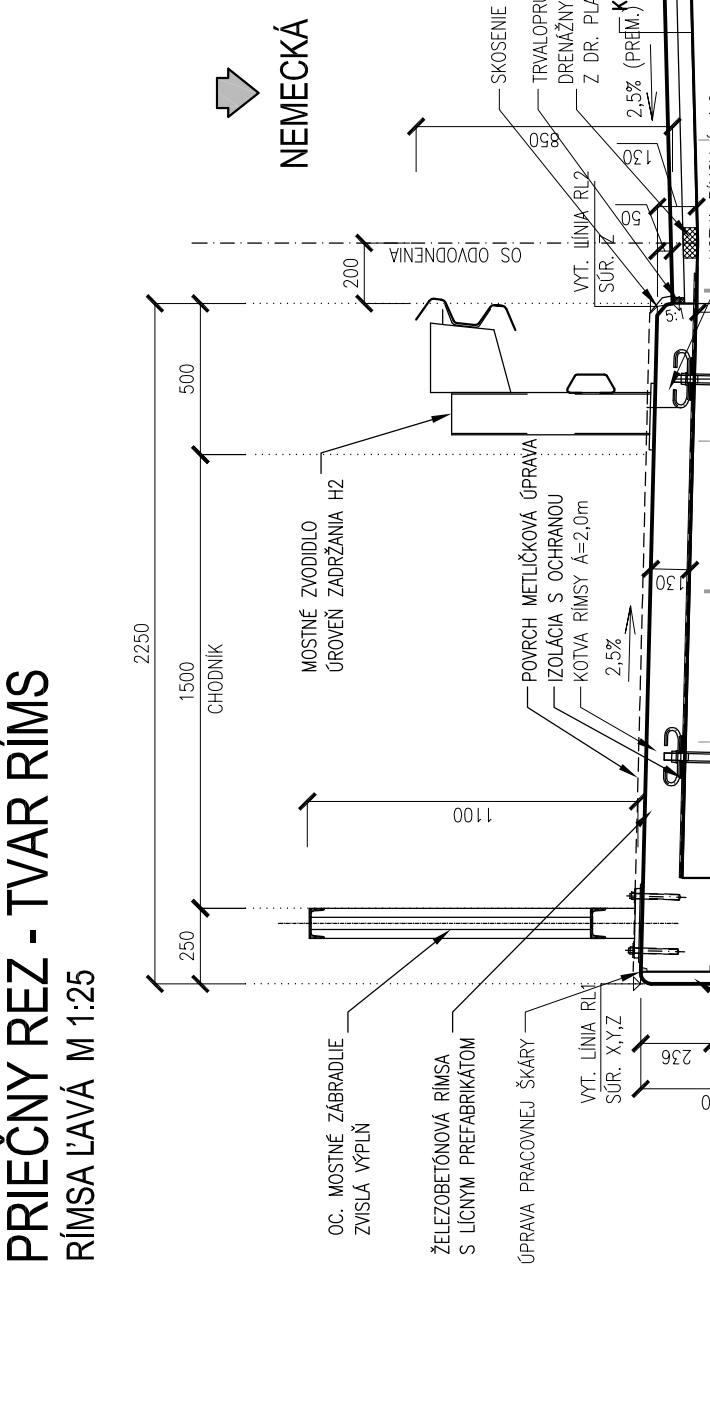


PODBREZOVA

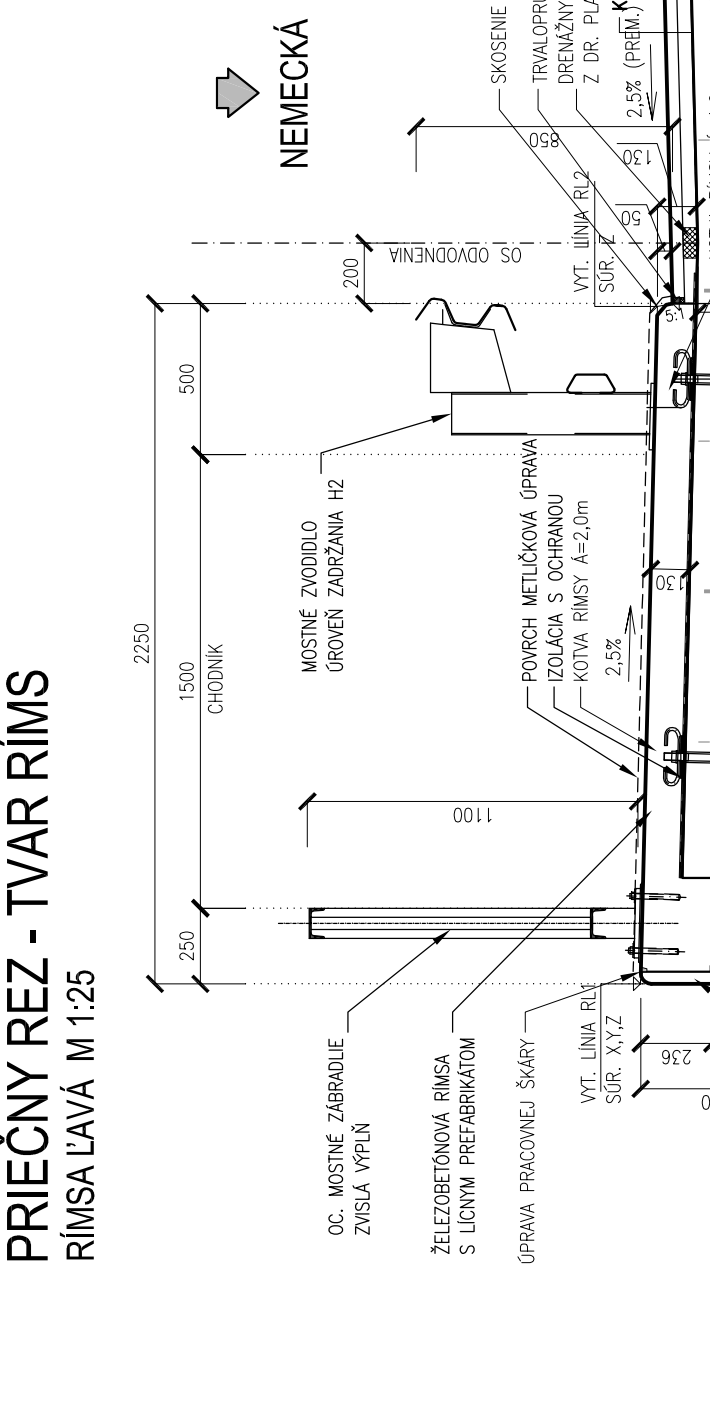


NEMECKÁ

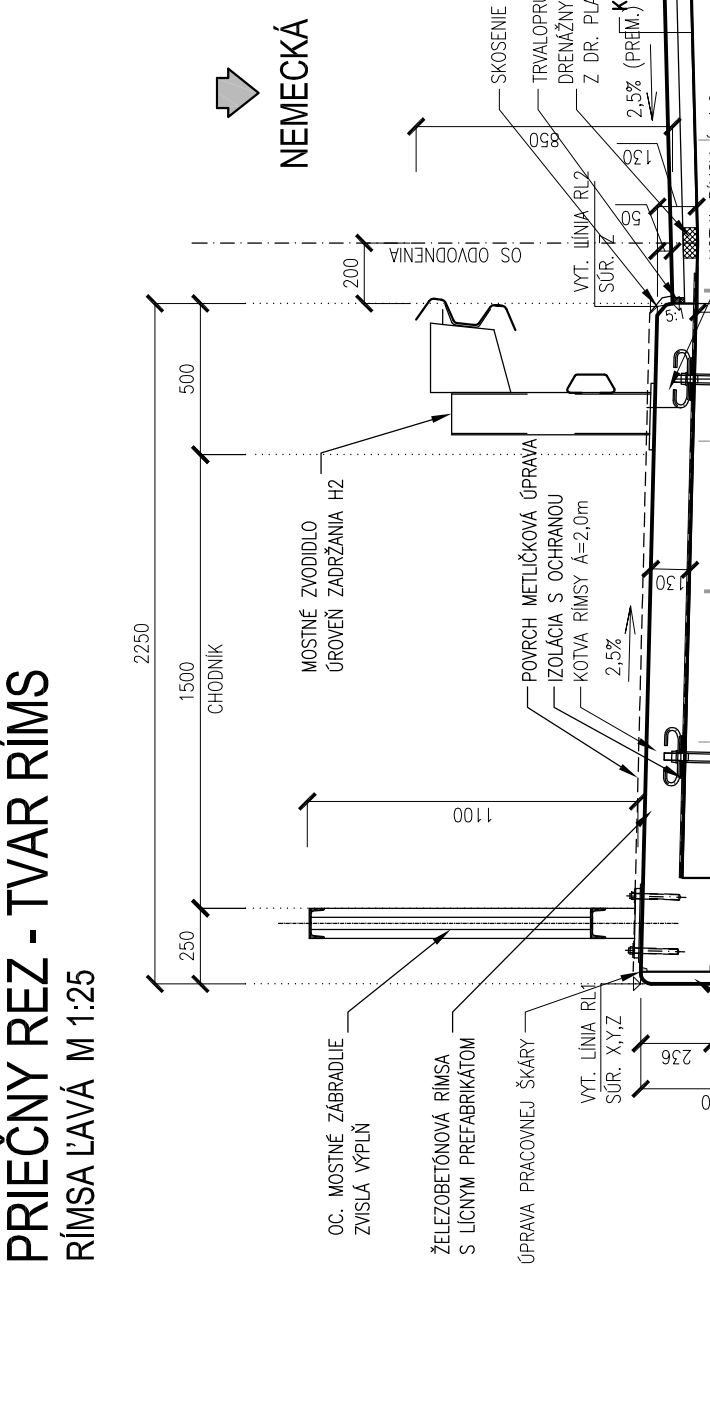


PODBREZOVA

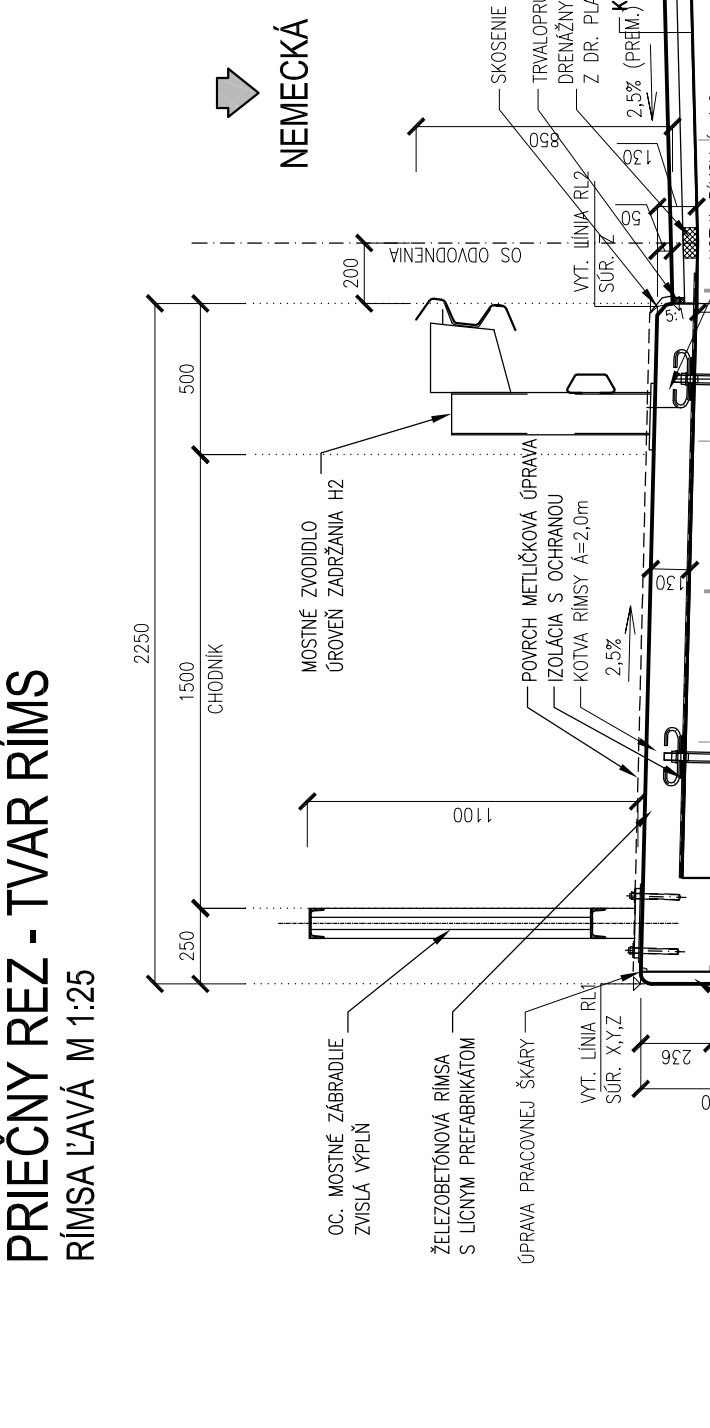


NEMECKÁ

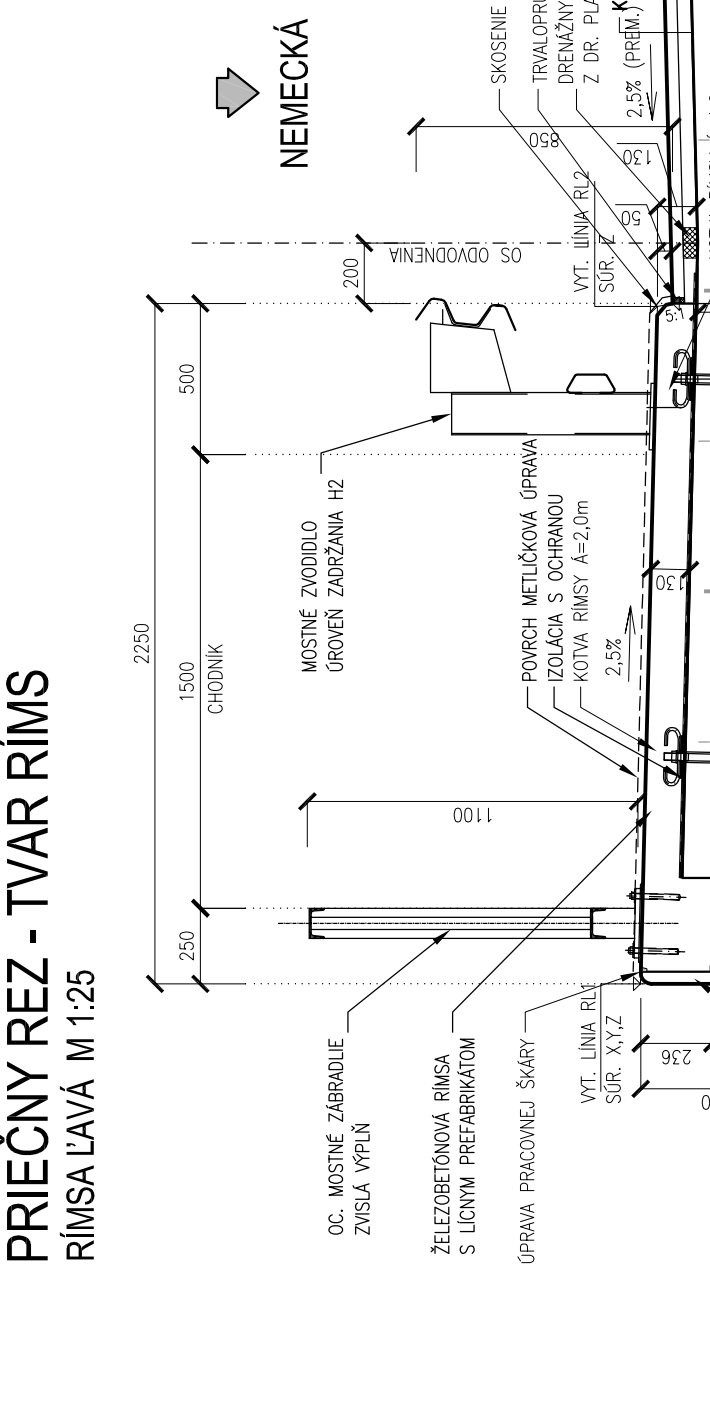


PODBREZOVA

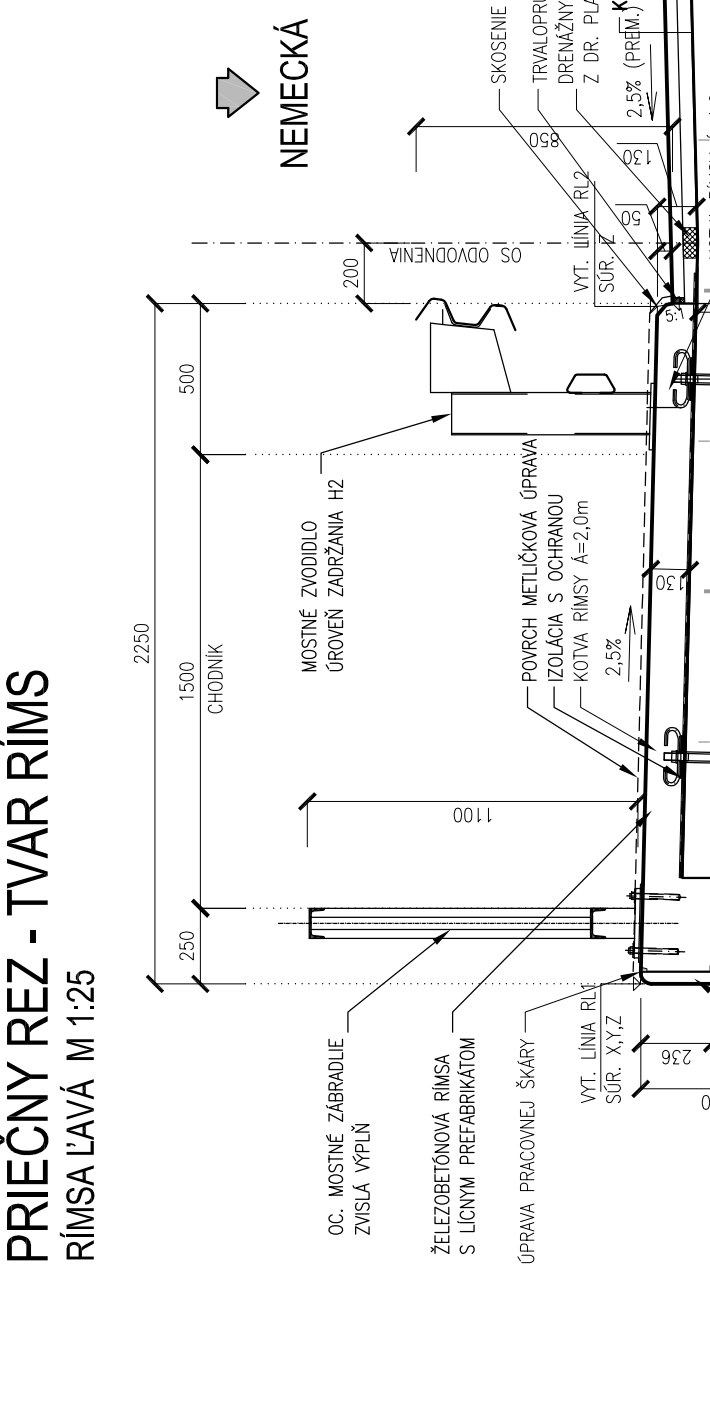


NEMECKÁ

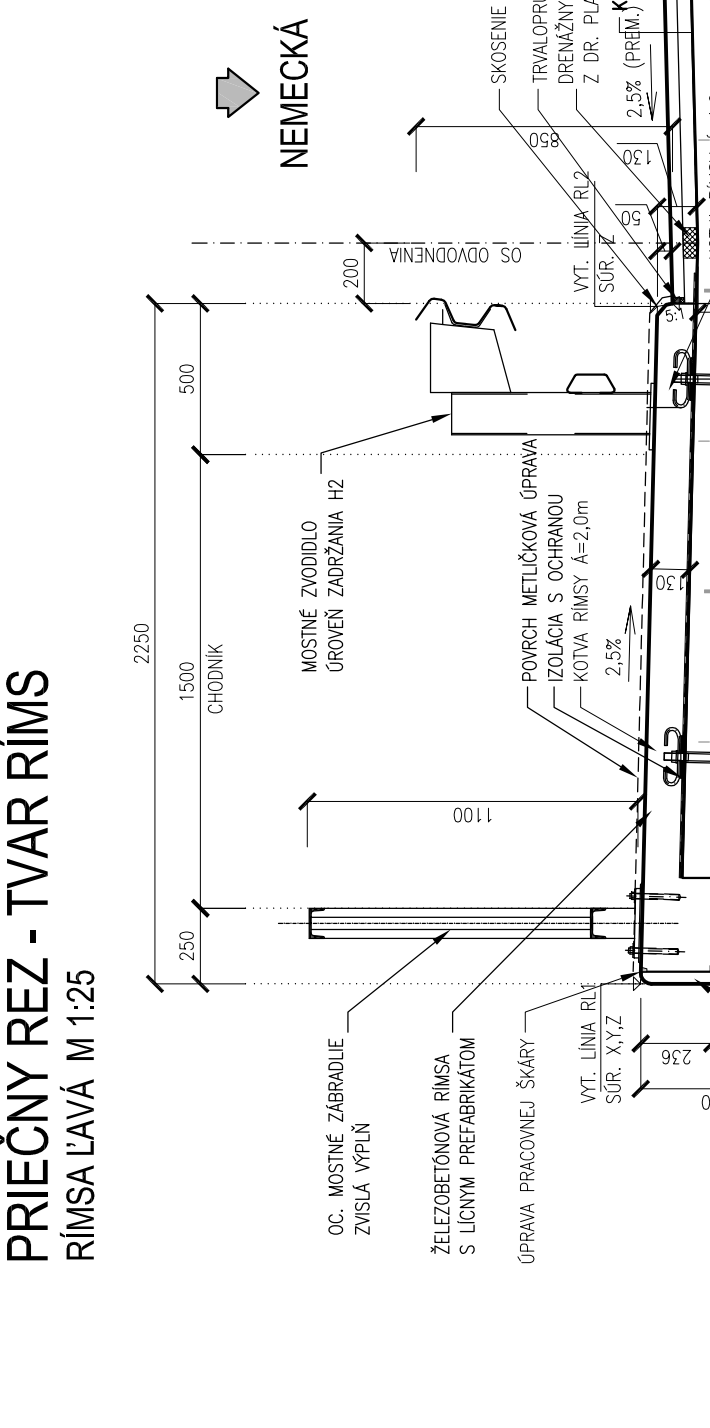


PODBREZOVA

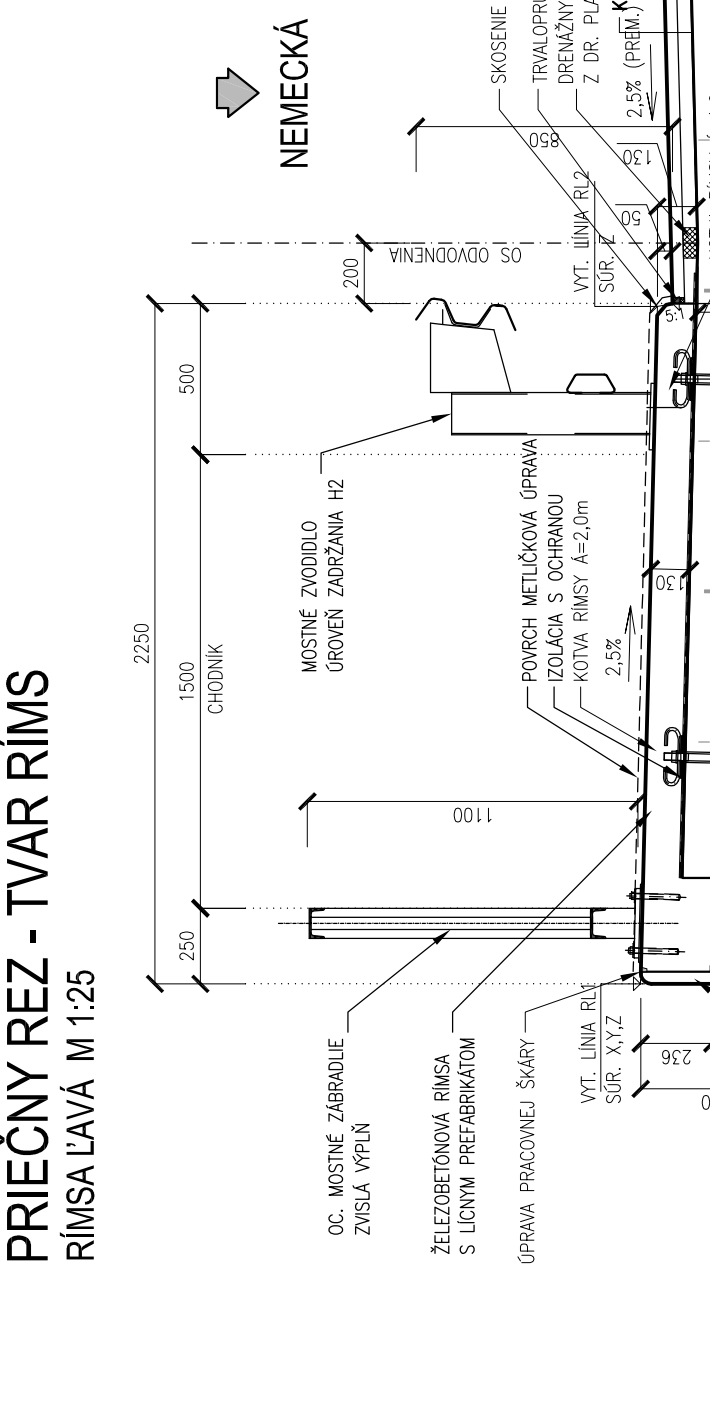


NEMECKÁ

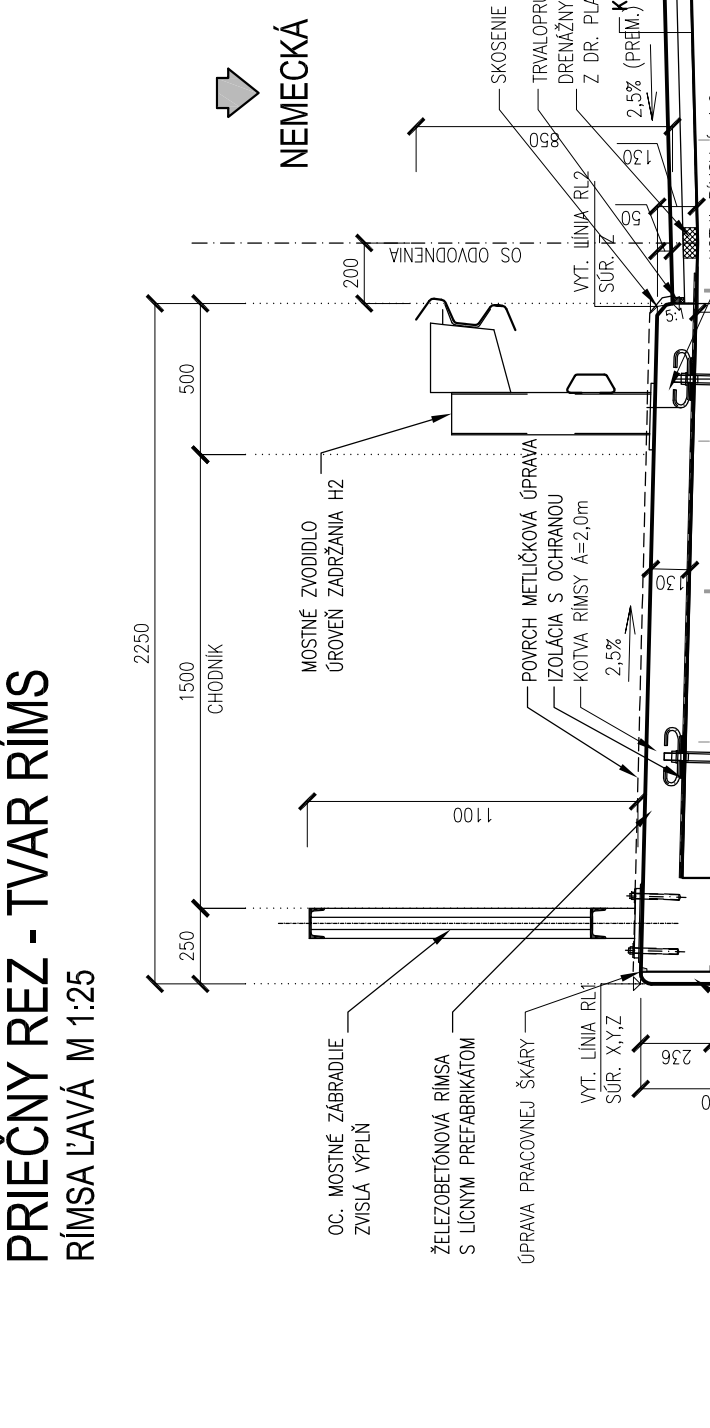


PODBREZOVA

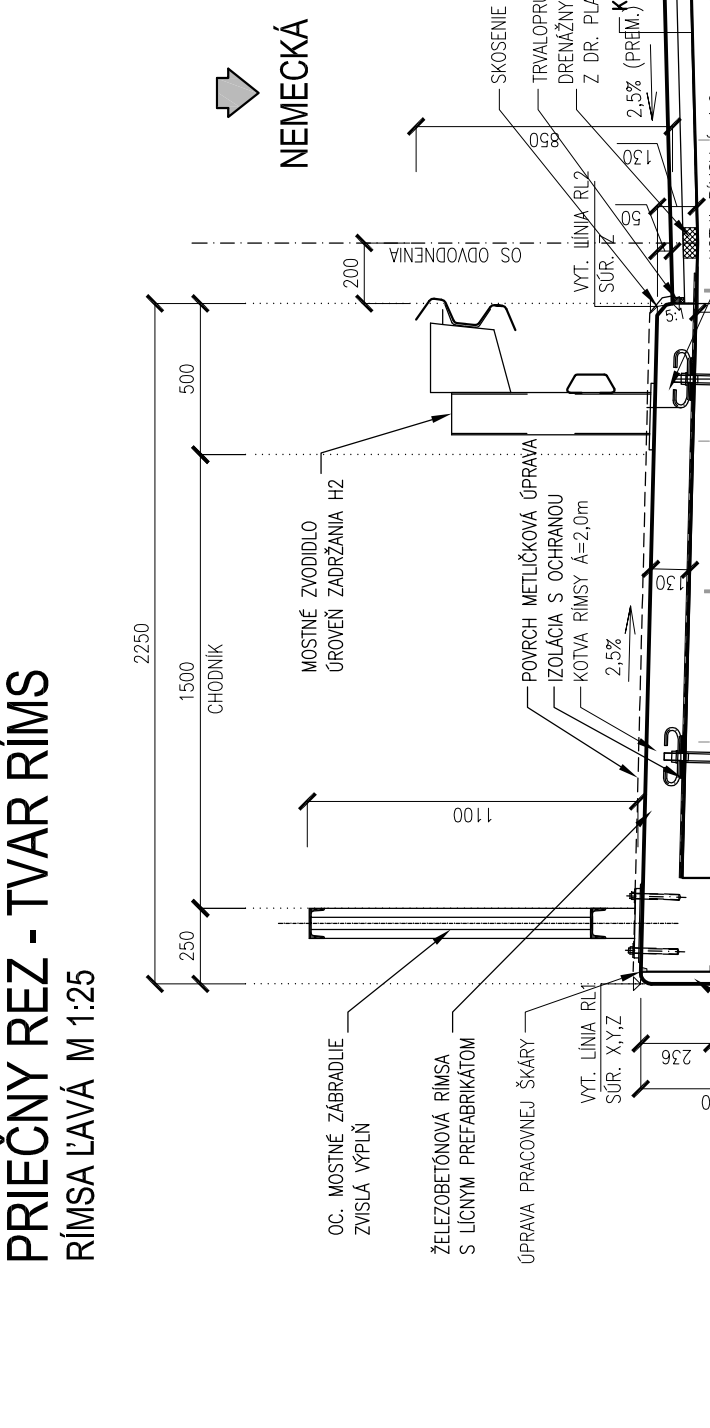


NEMECKÁ

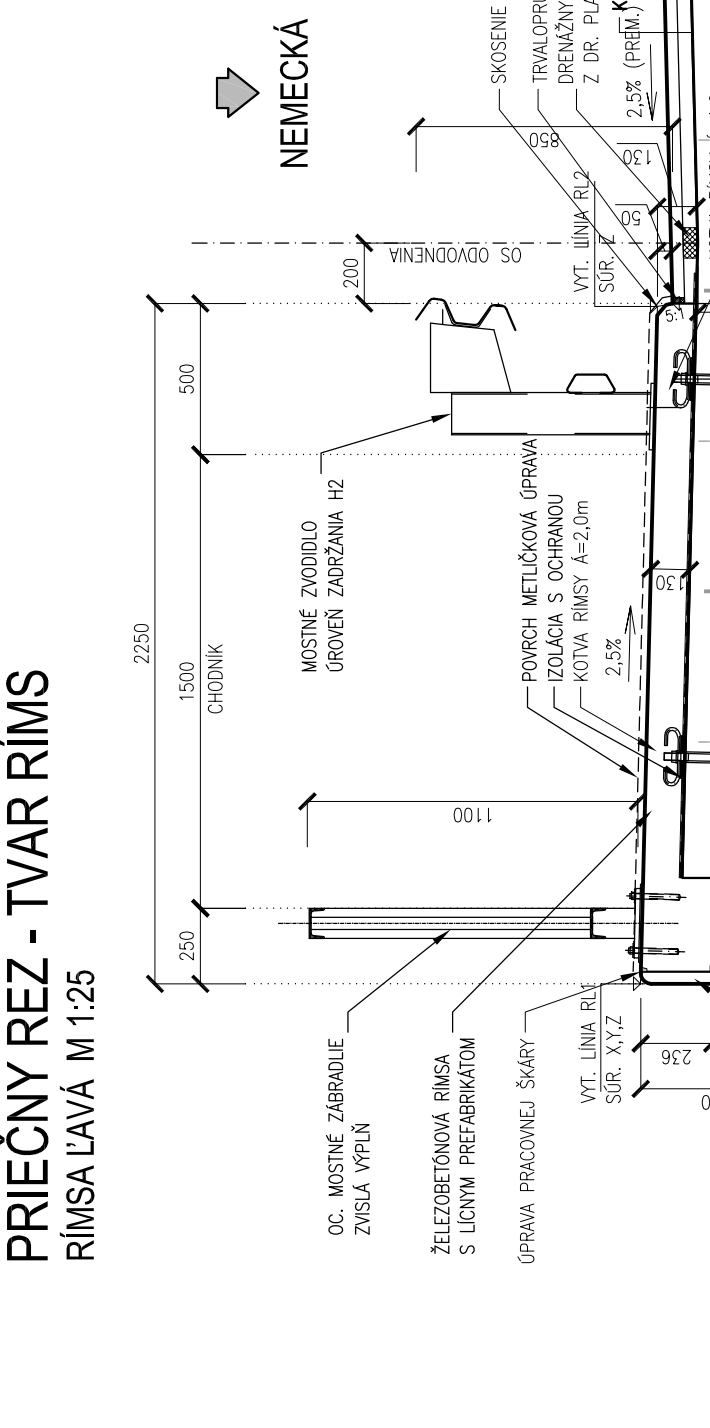


PODBREZOVA

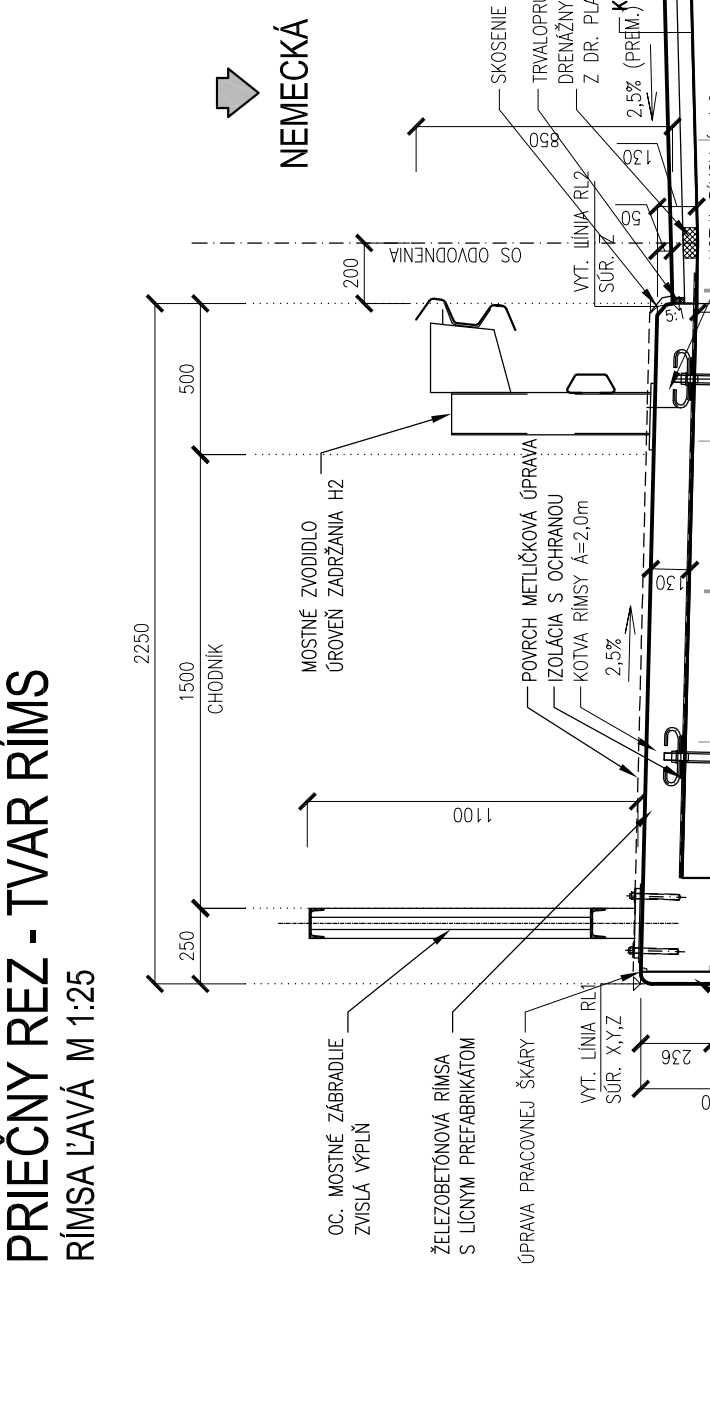


NEMECKÁ

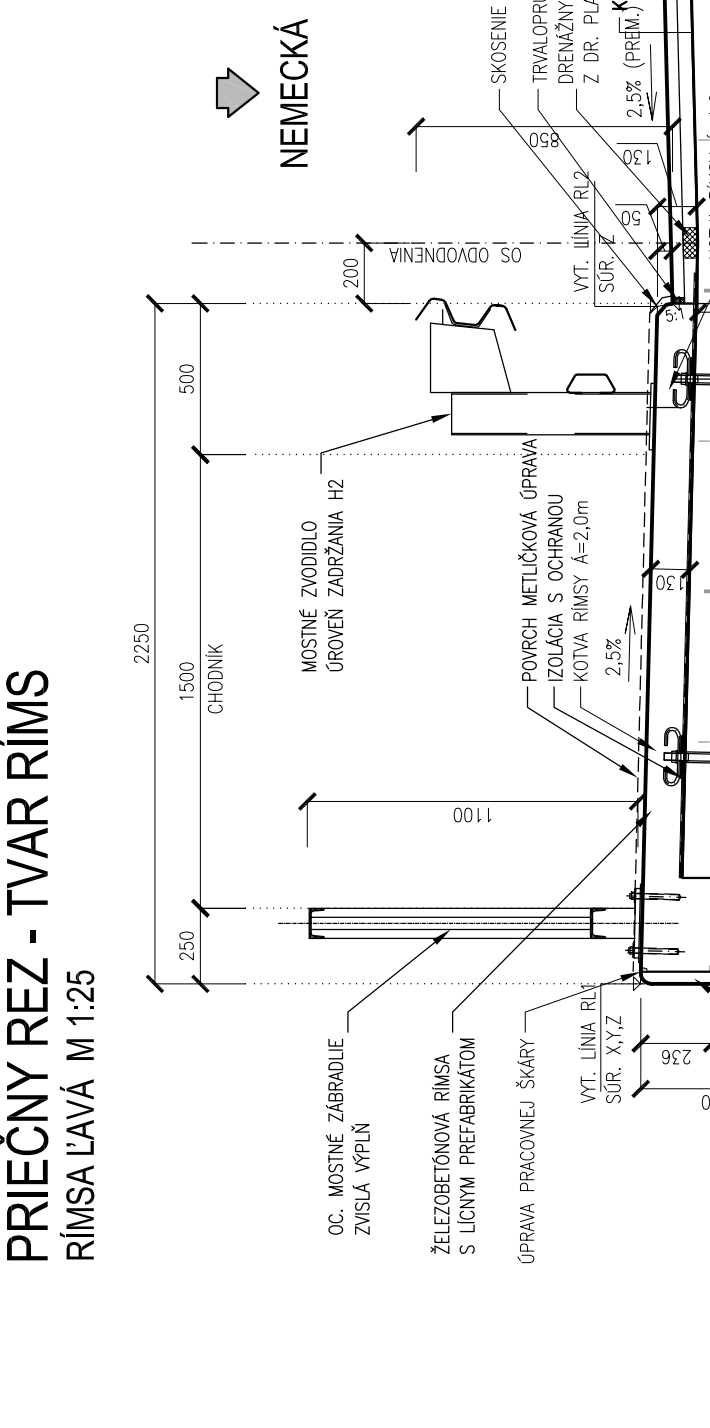


PODBREZOVA

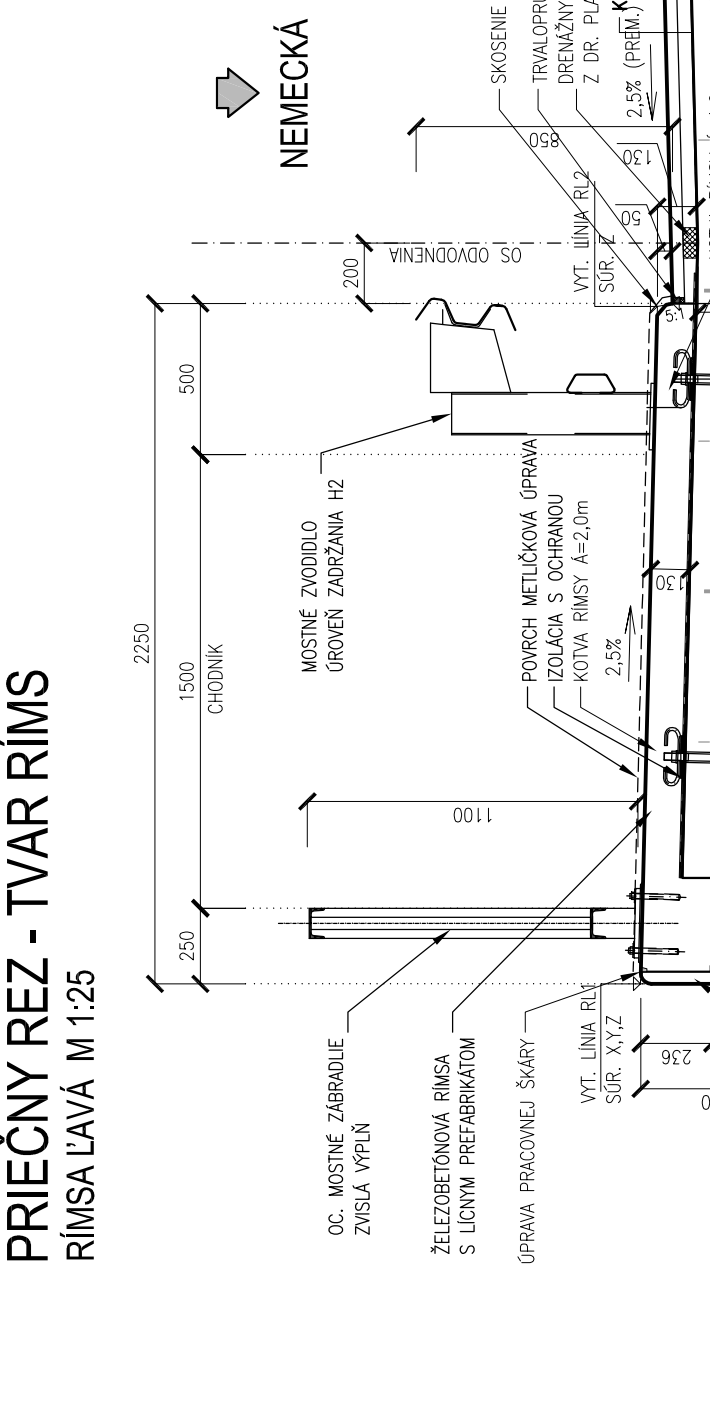


NEMECKÁ

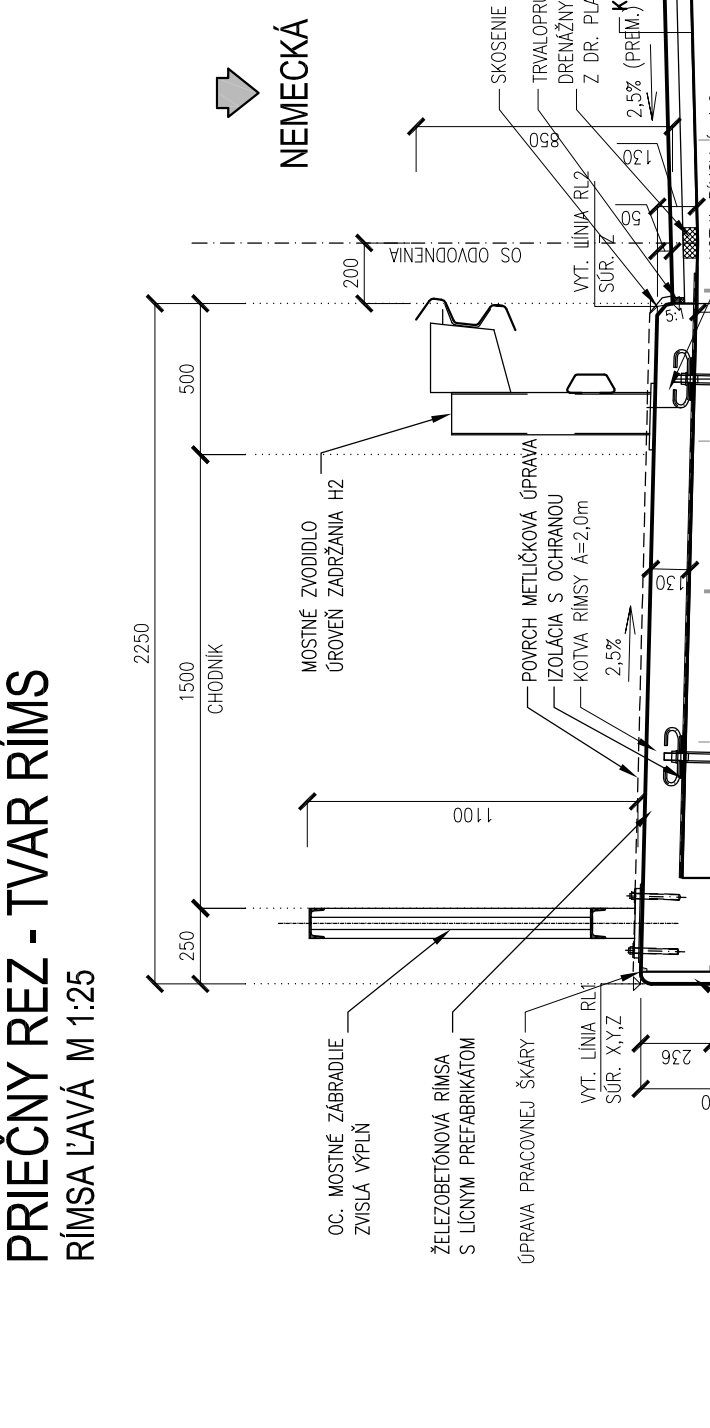


PODBREZOVA

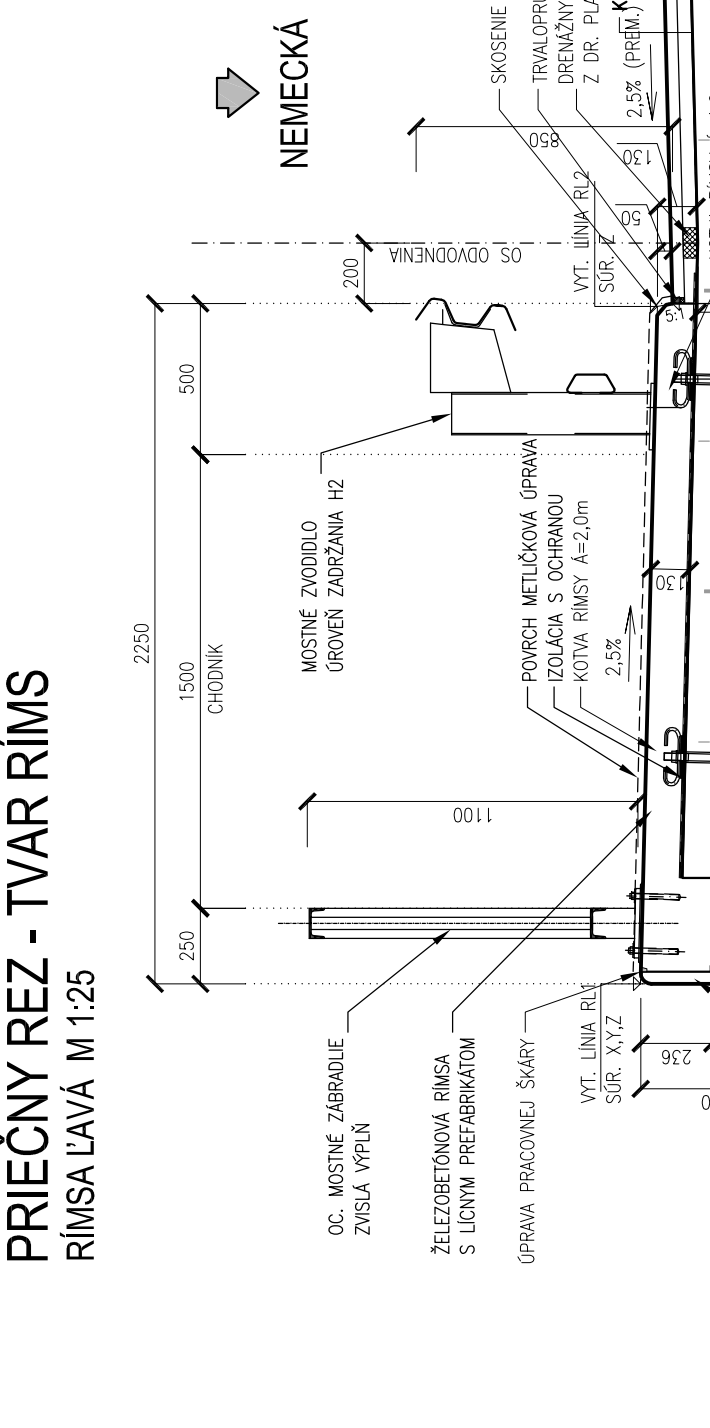


NEMECKÁ

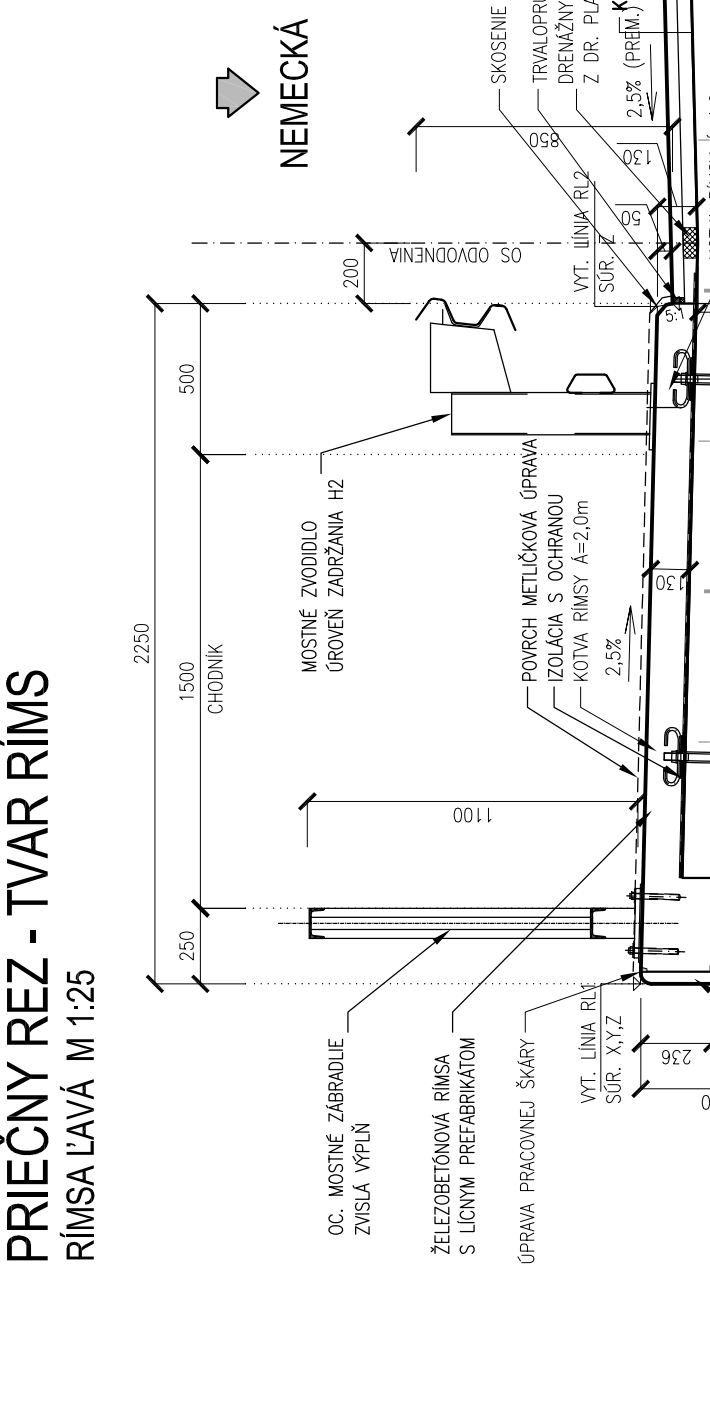


PODBREZOVA

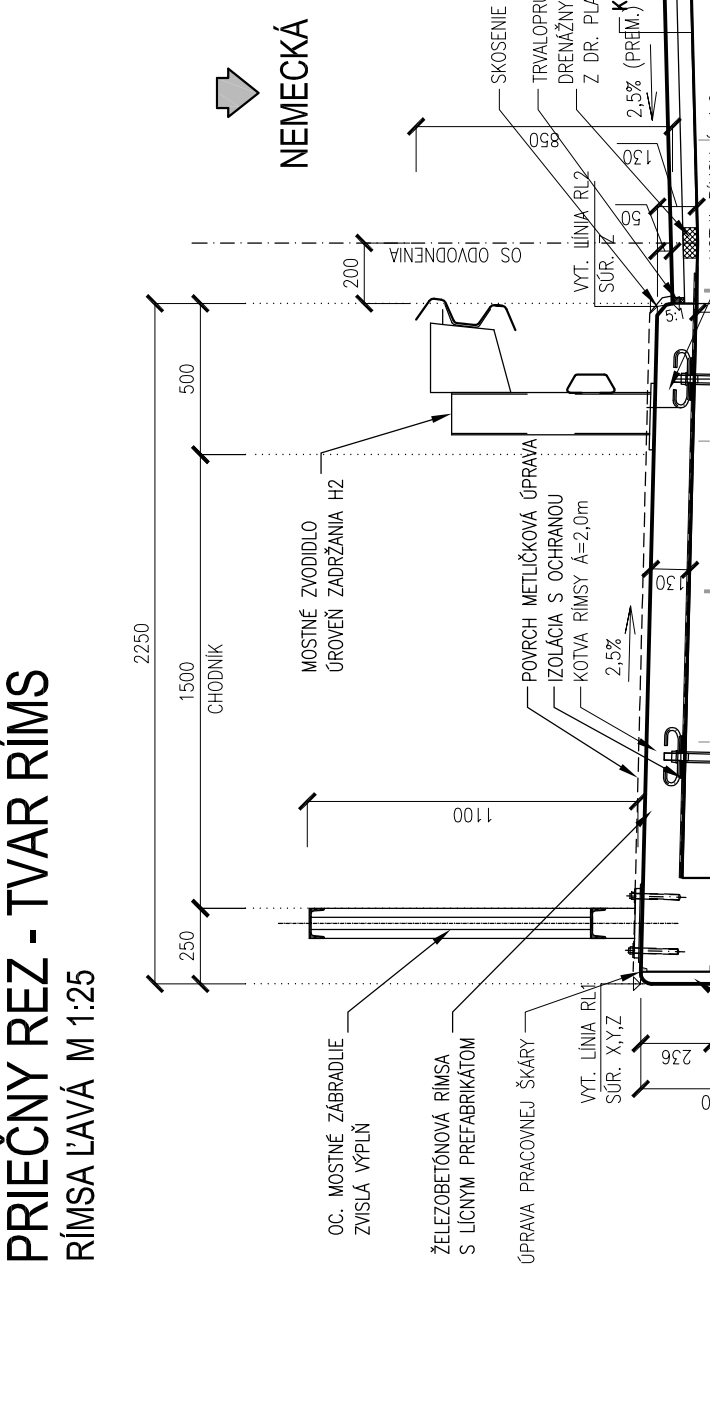


NEMECKÁ

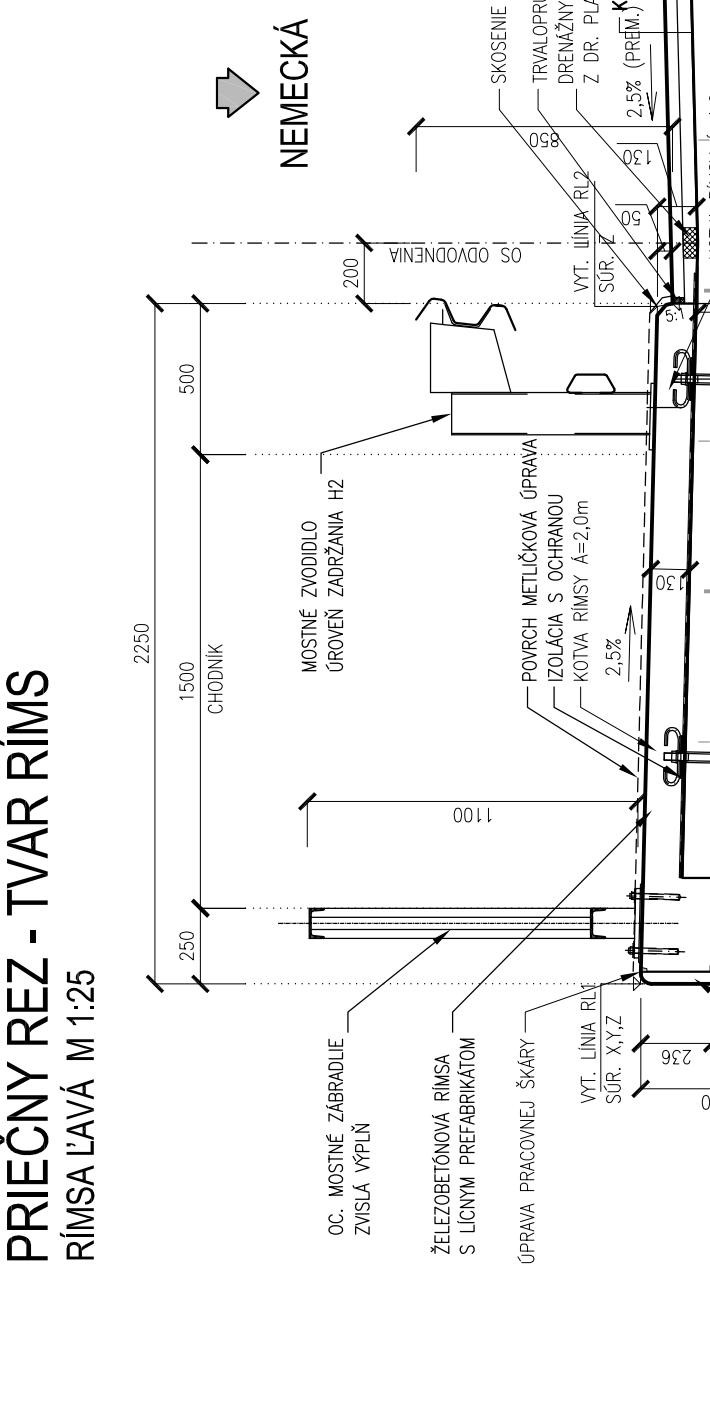


PODBREZOVA

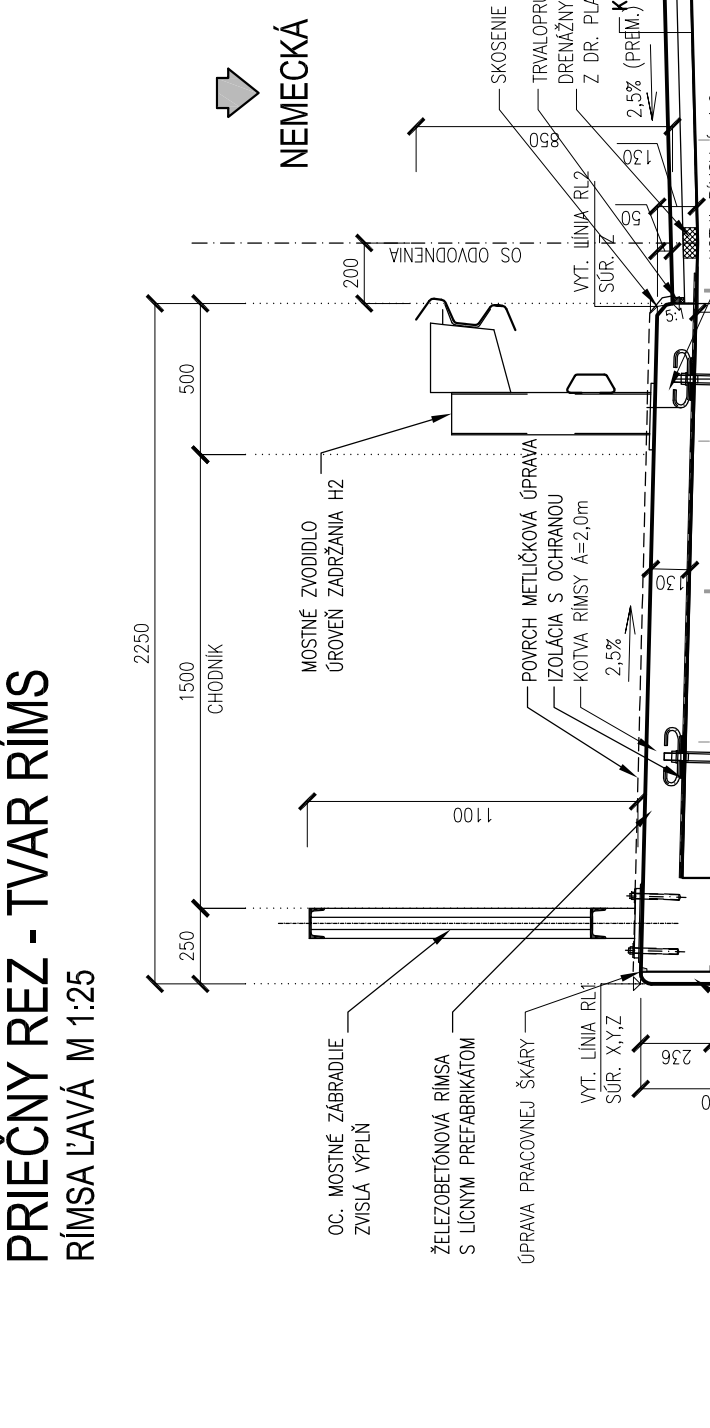


NEMECKÁ

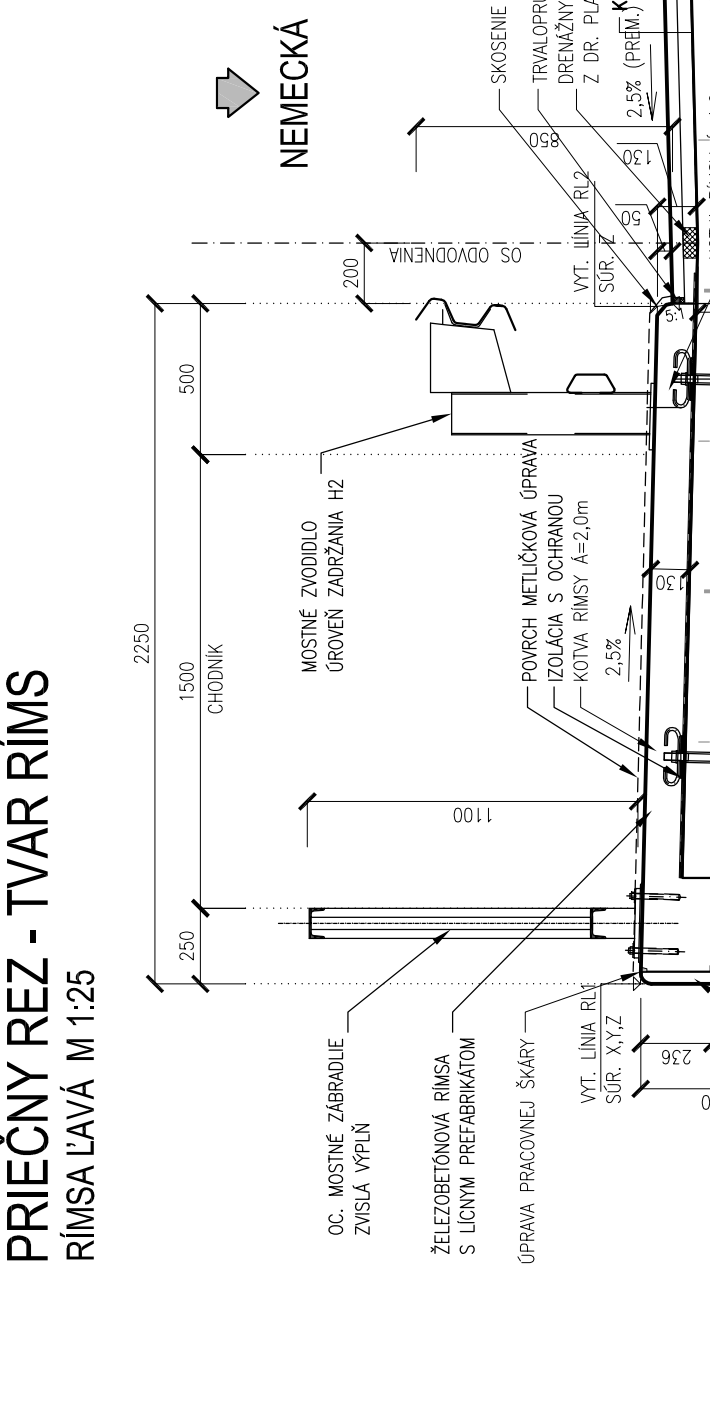


PODBREZOVA

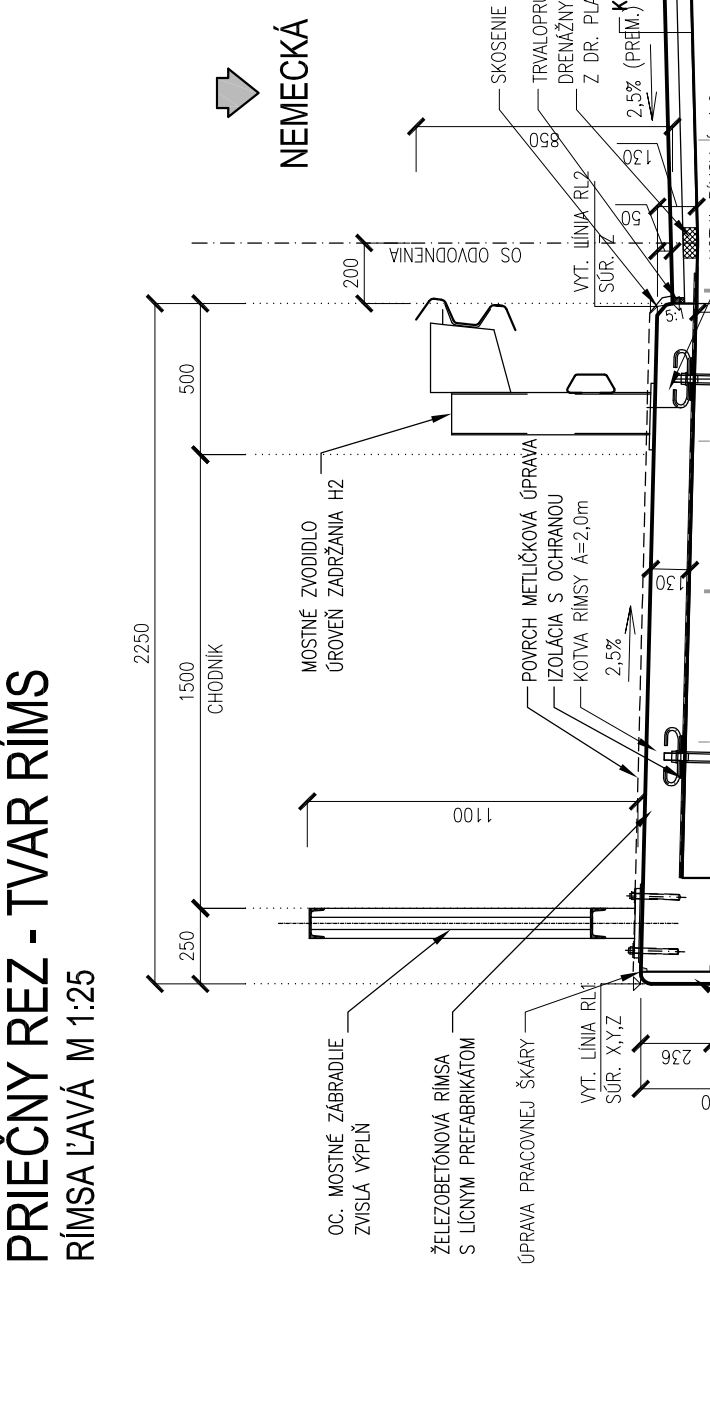


NEMECKÁ

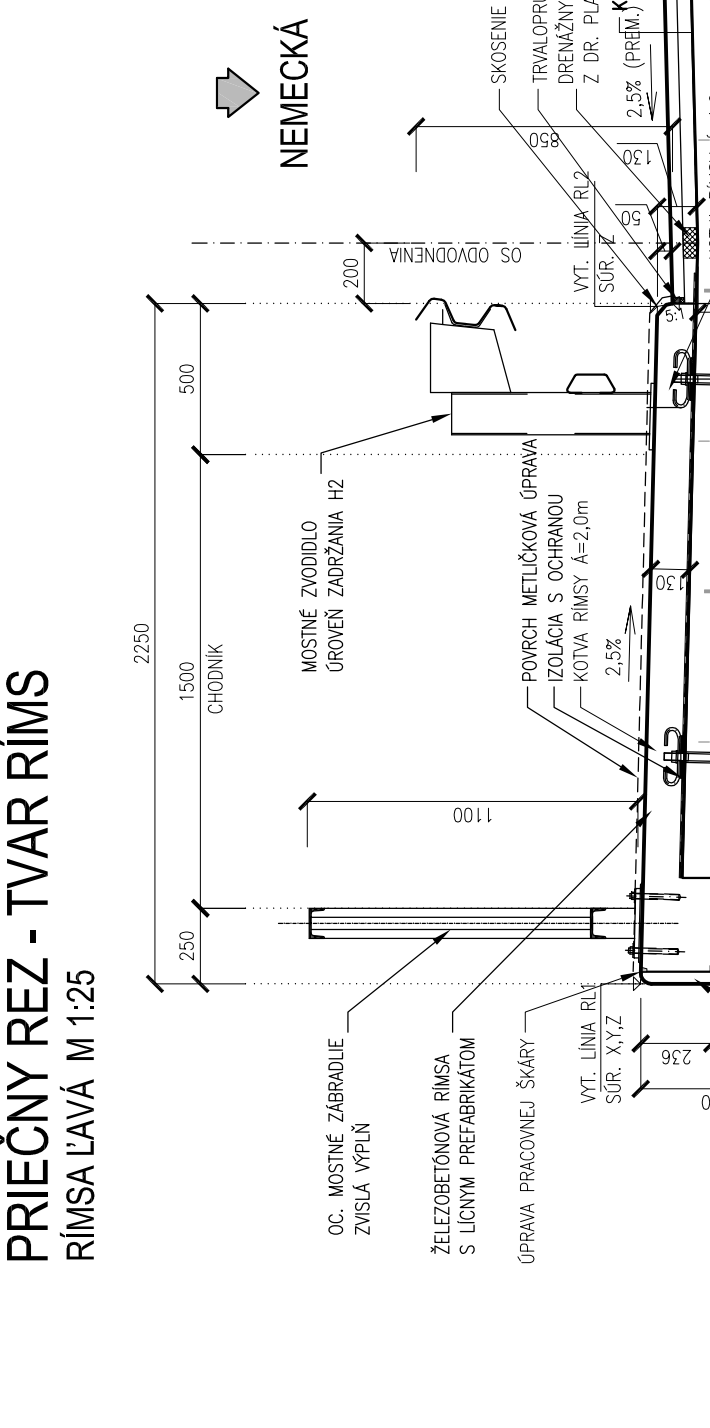


PODBREZOVA

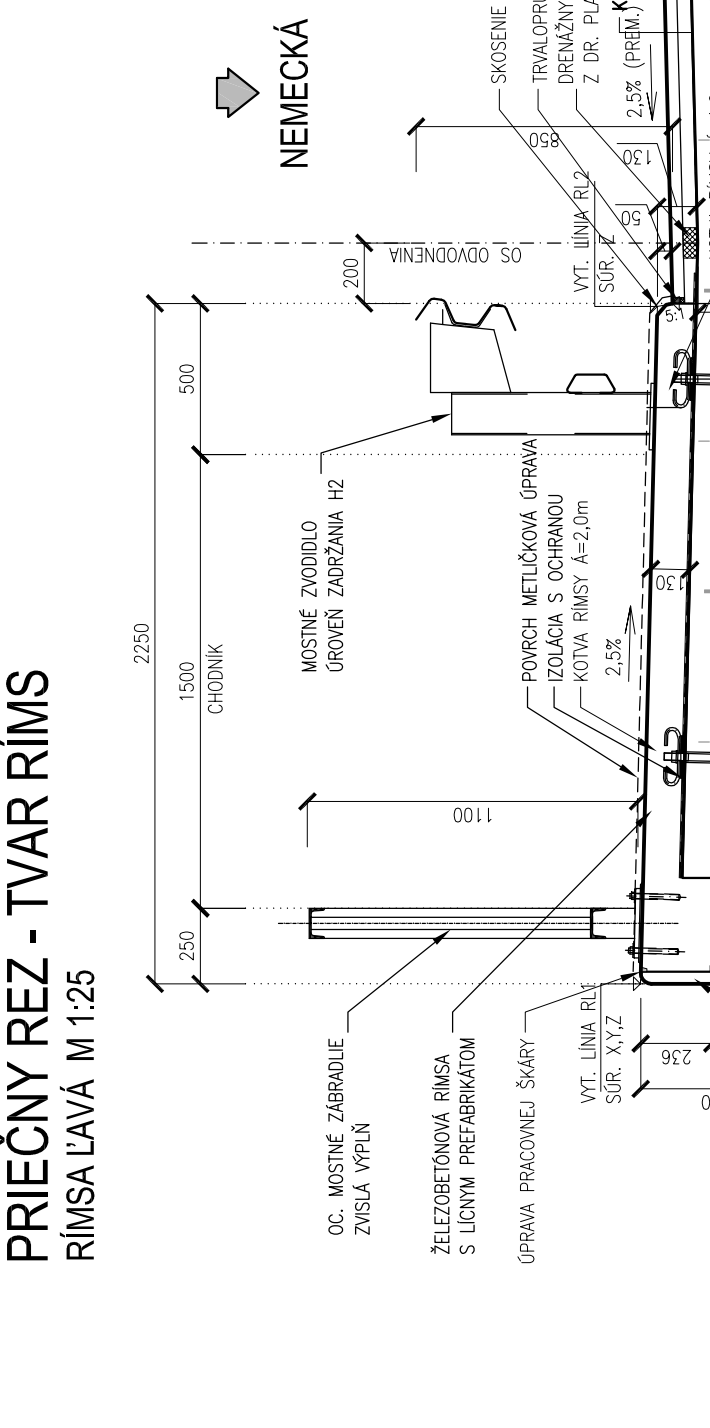


NEMECKÁ

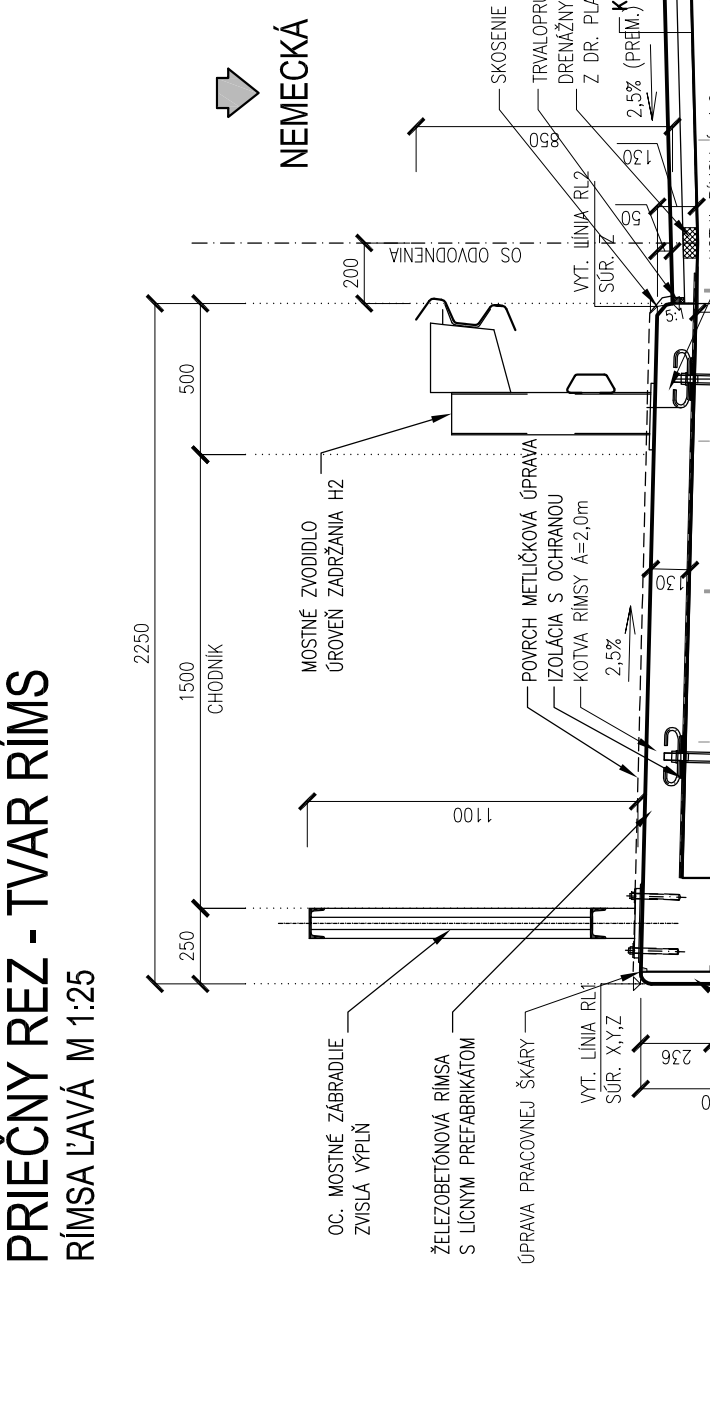


PODBREZOVA

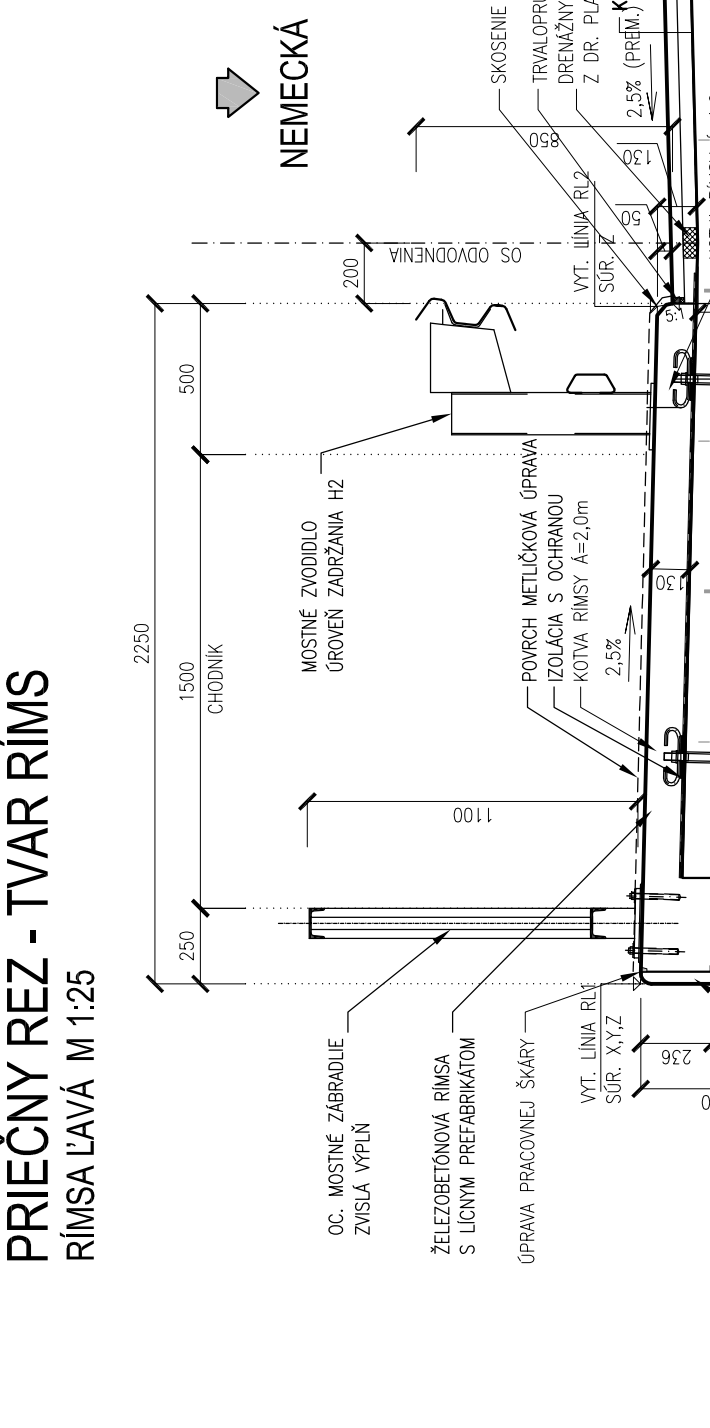


NEMECKÁ

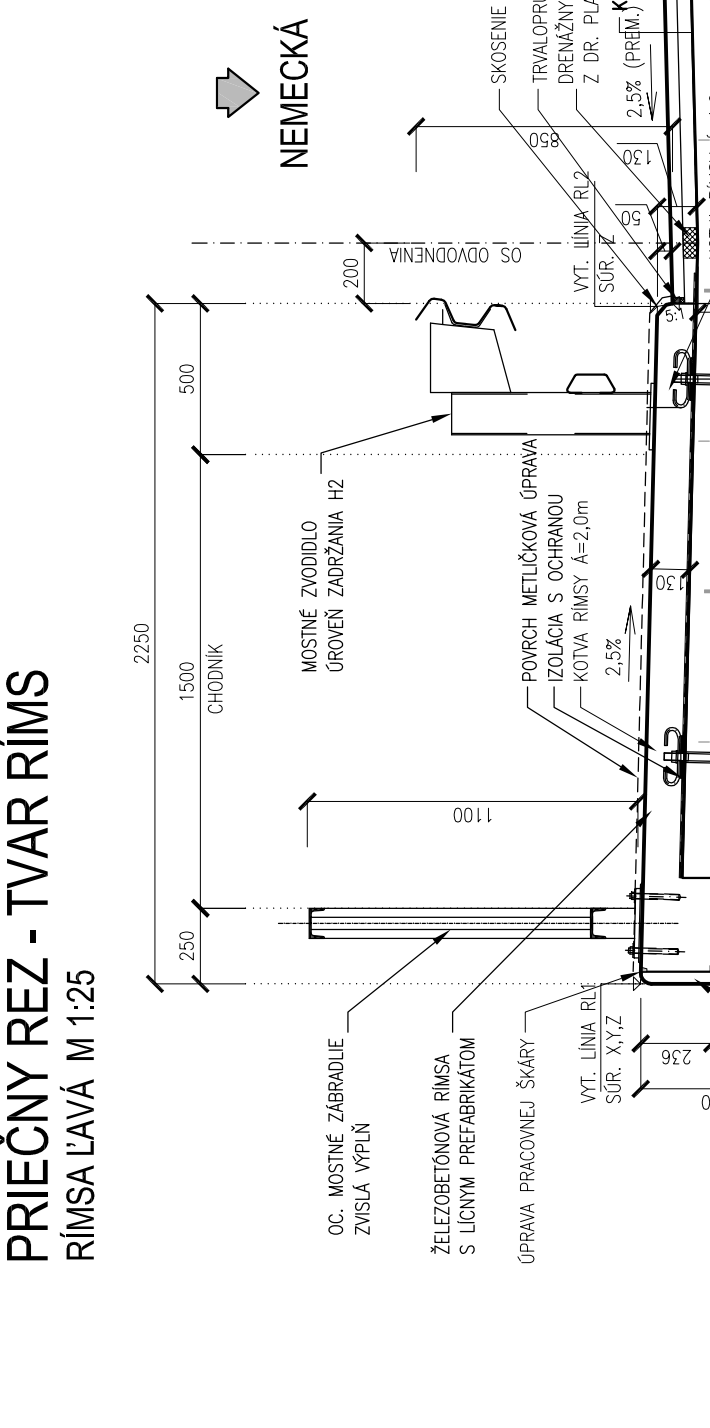


PODBREZOVA

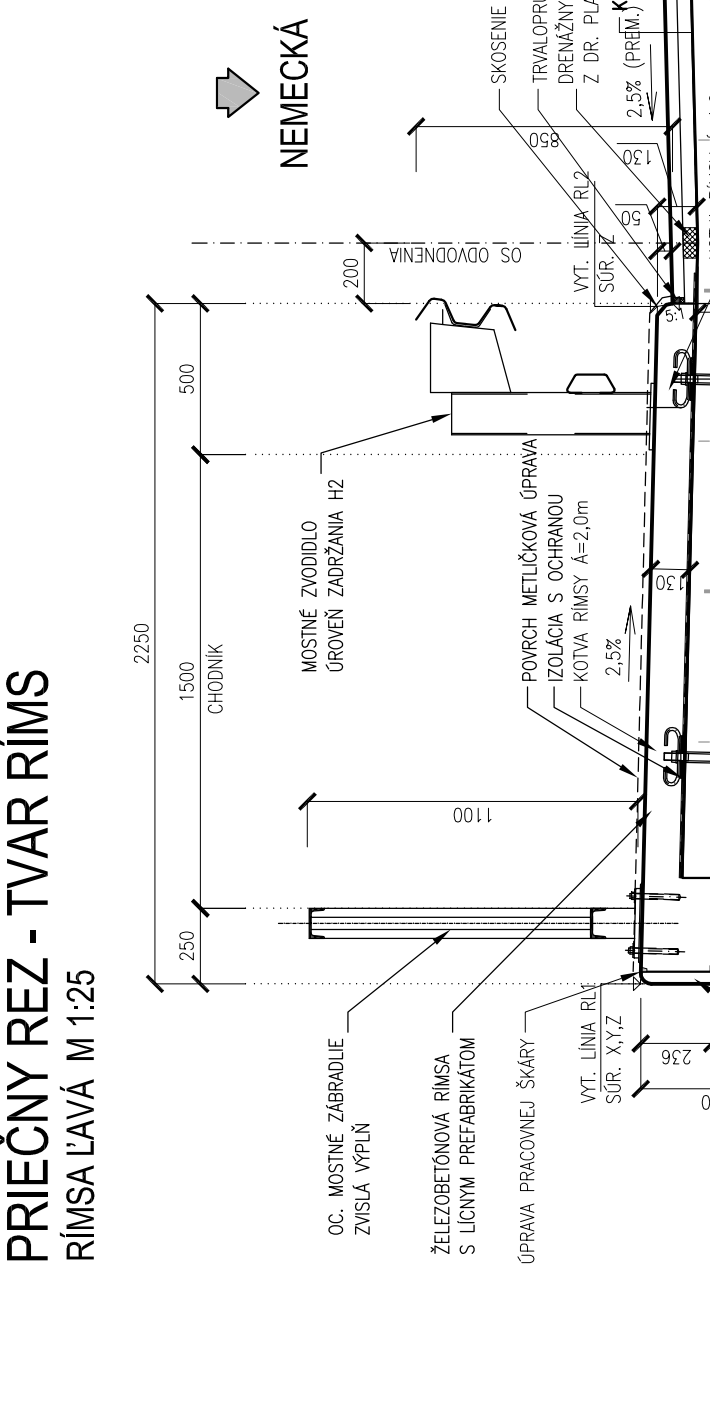


NEMECKÁ

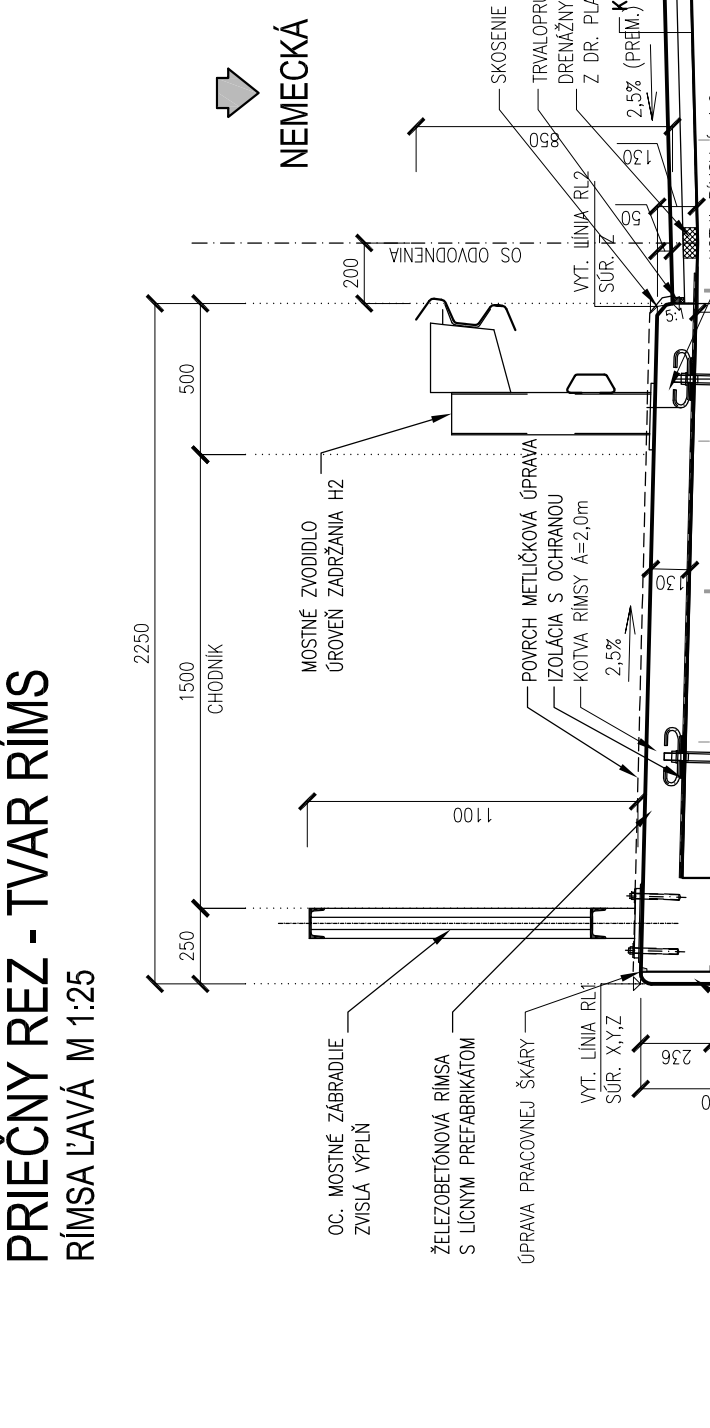


PODBREZOVA

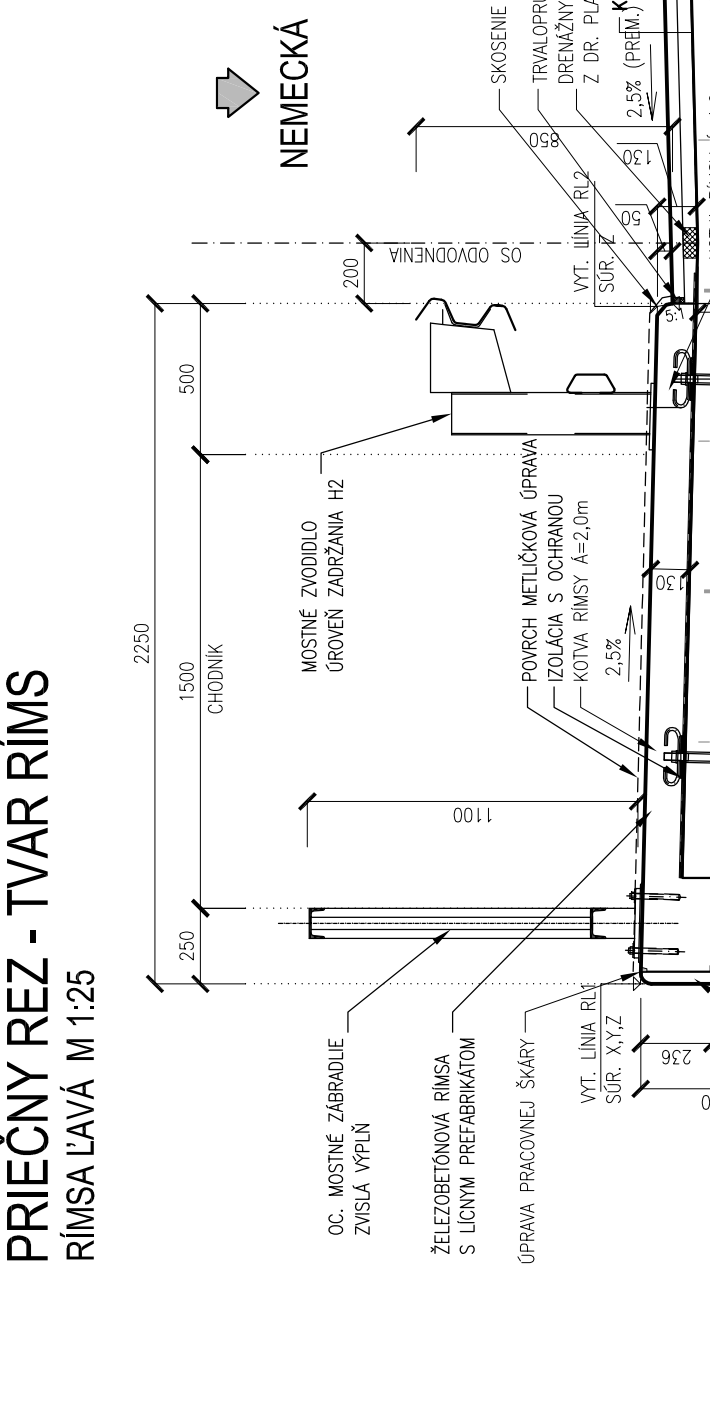


NEMECKÁ

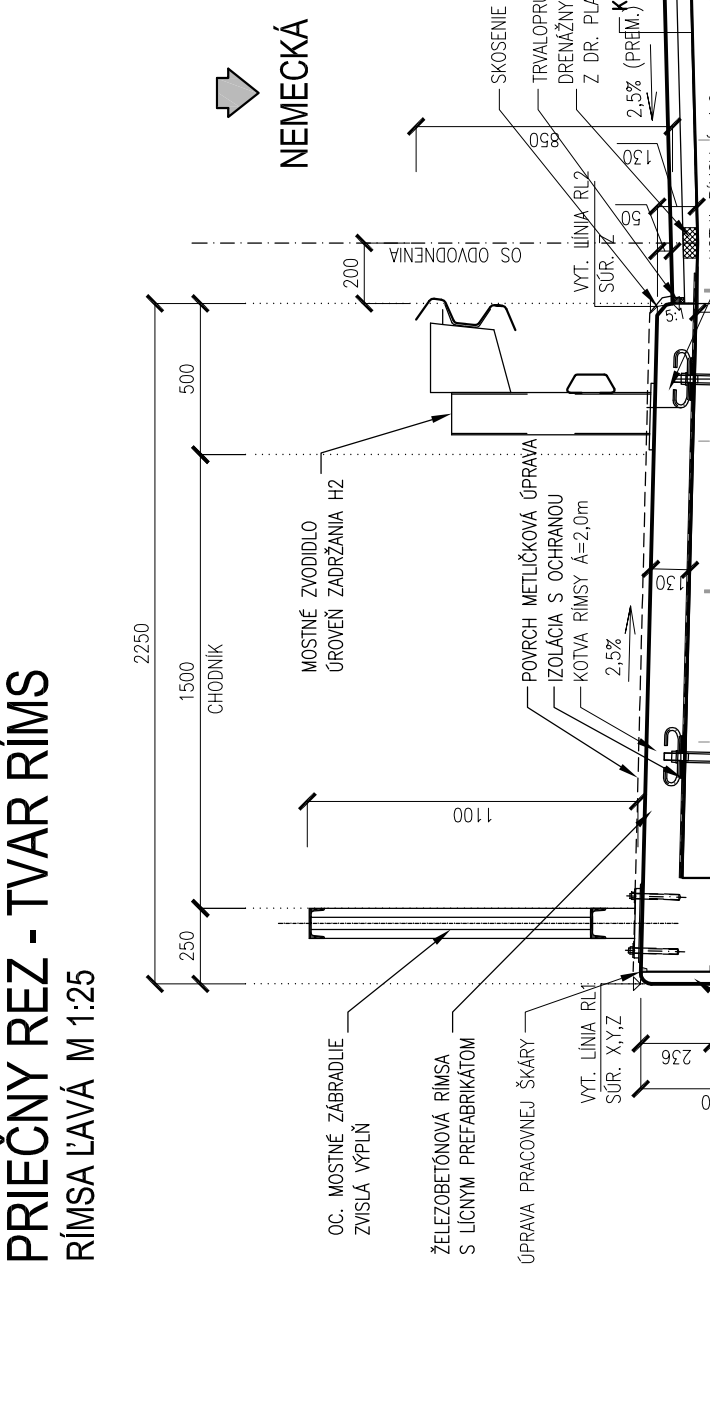


PODBREZOVA

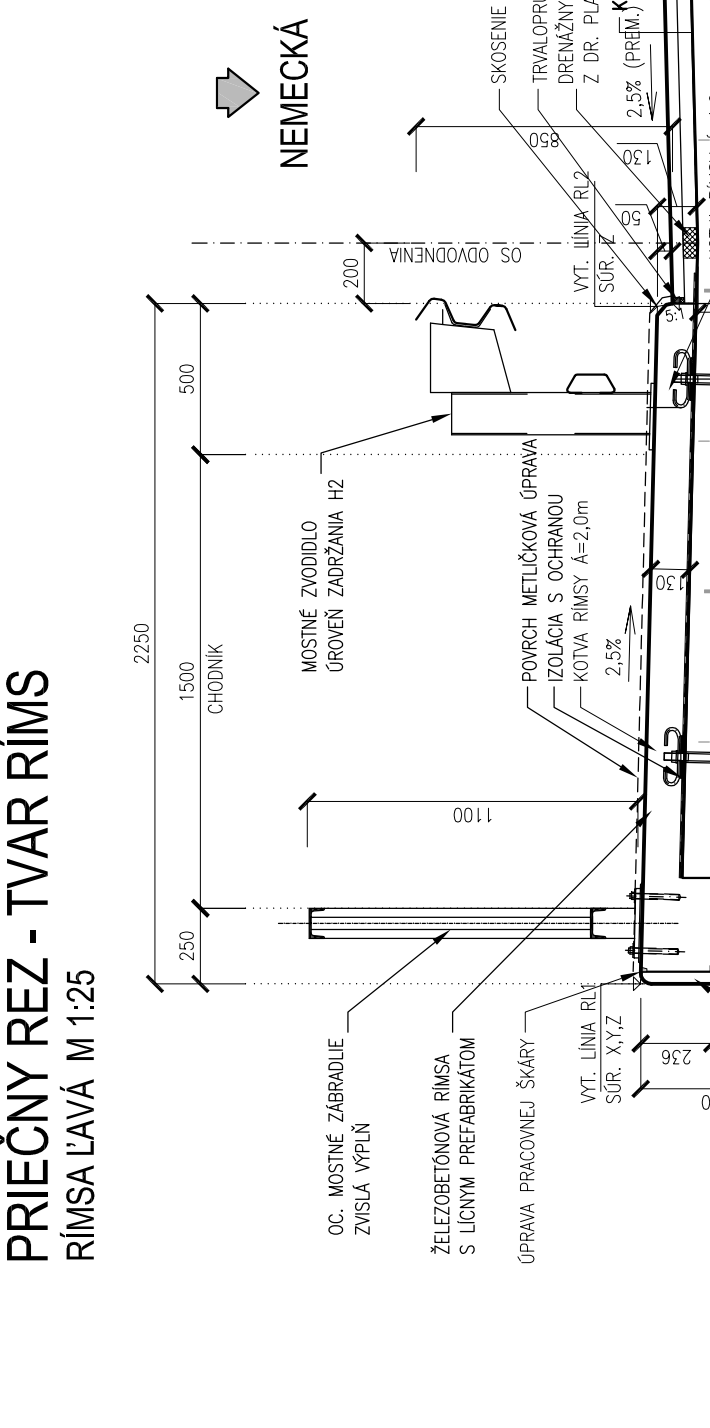


NEMECKÁ

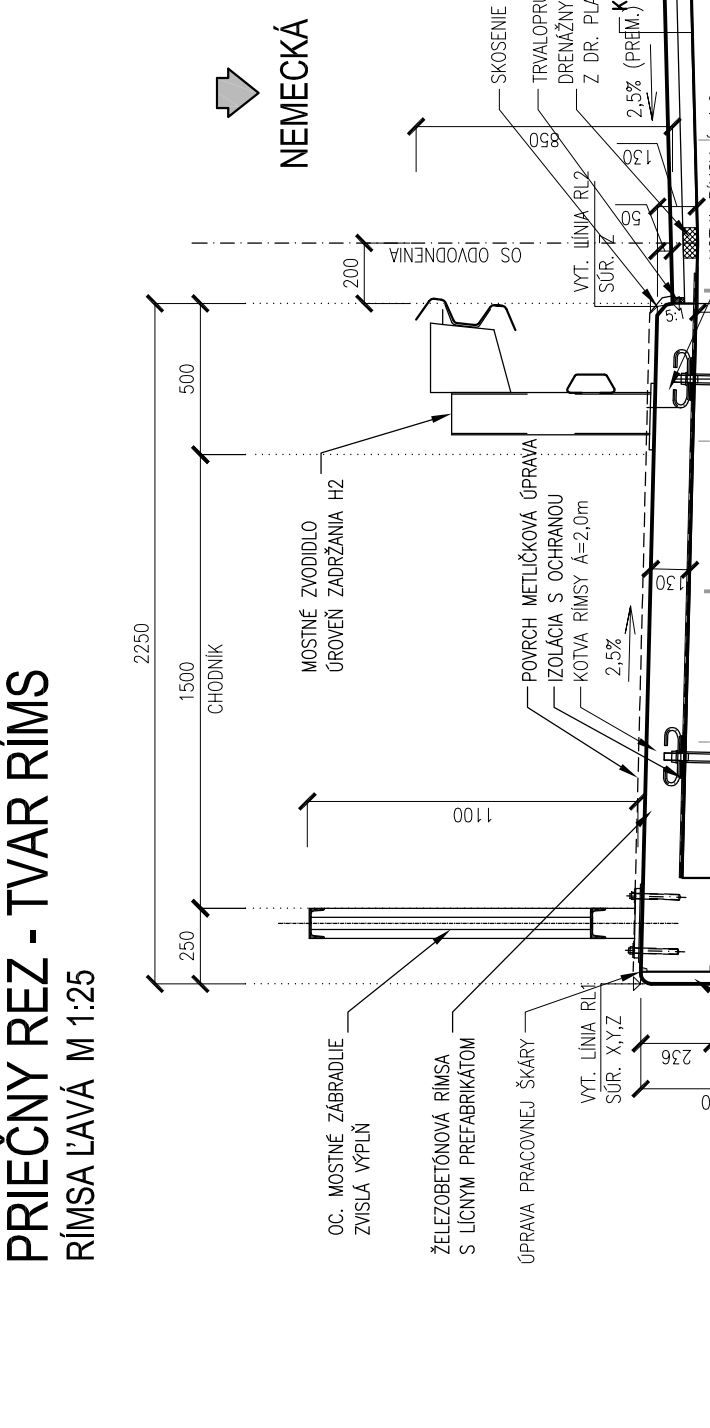


PODBREZOVA

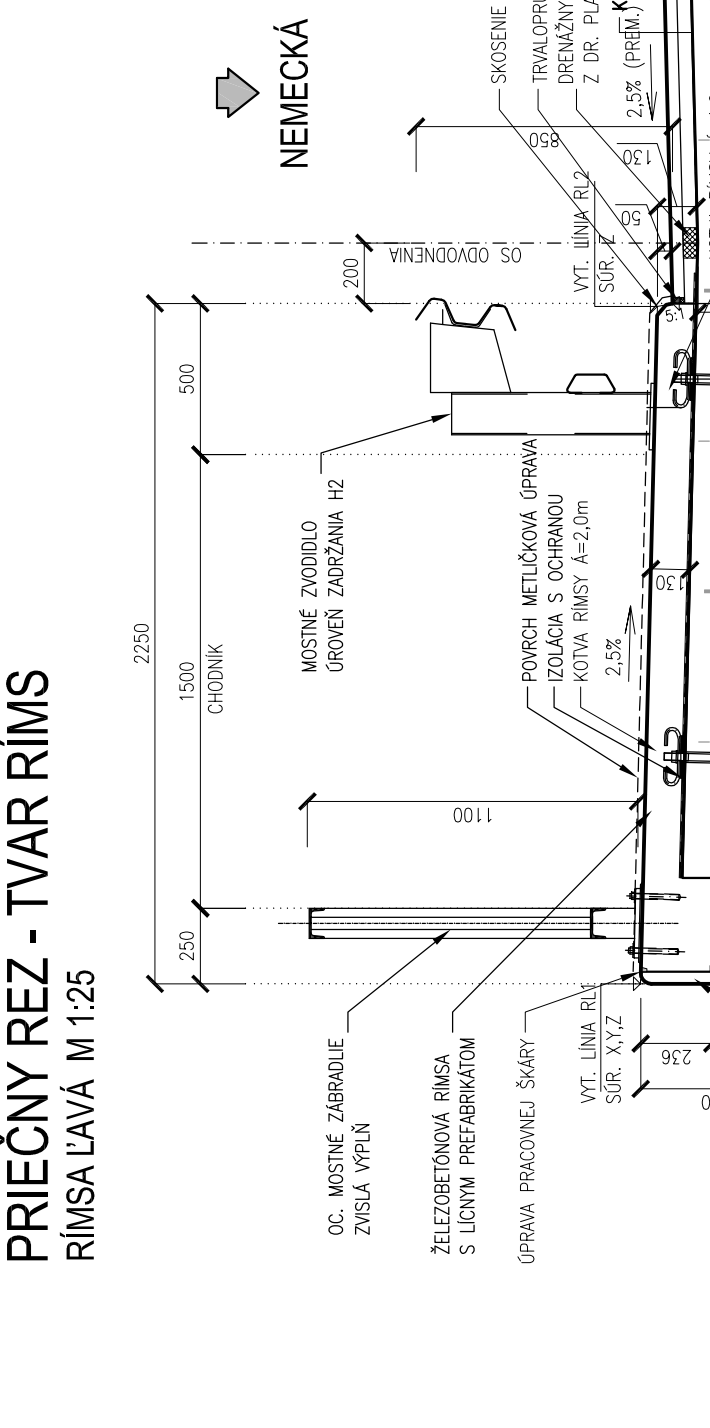


NEMECKÁ

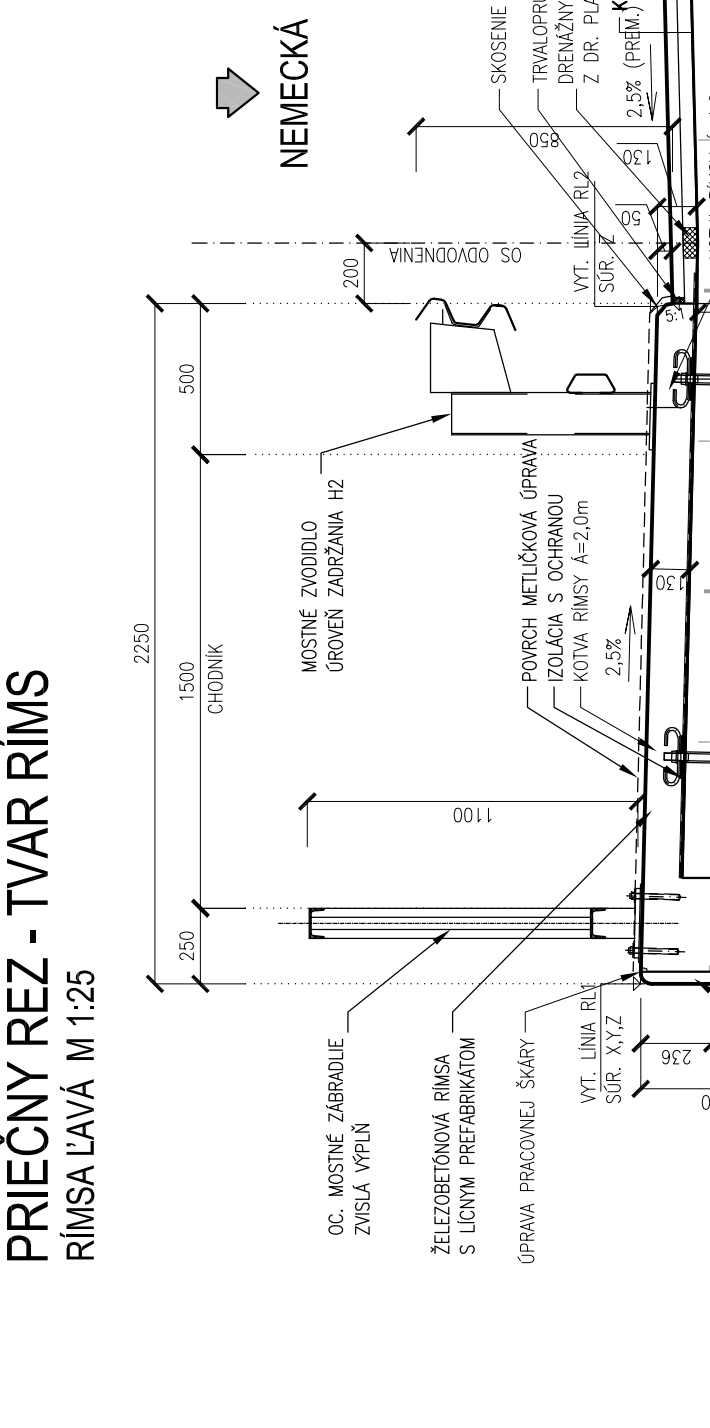


PODBREZOVA

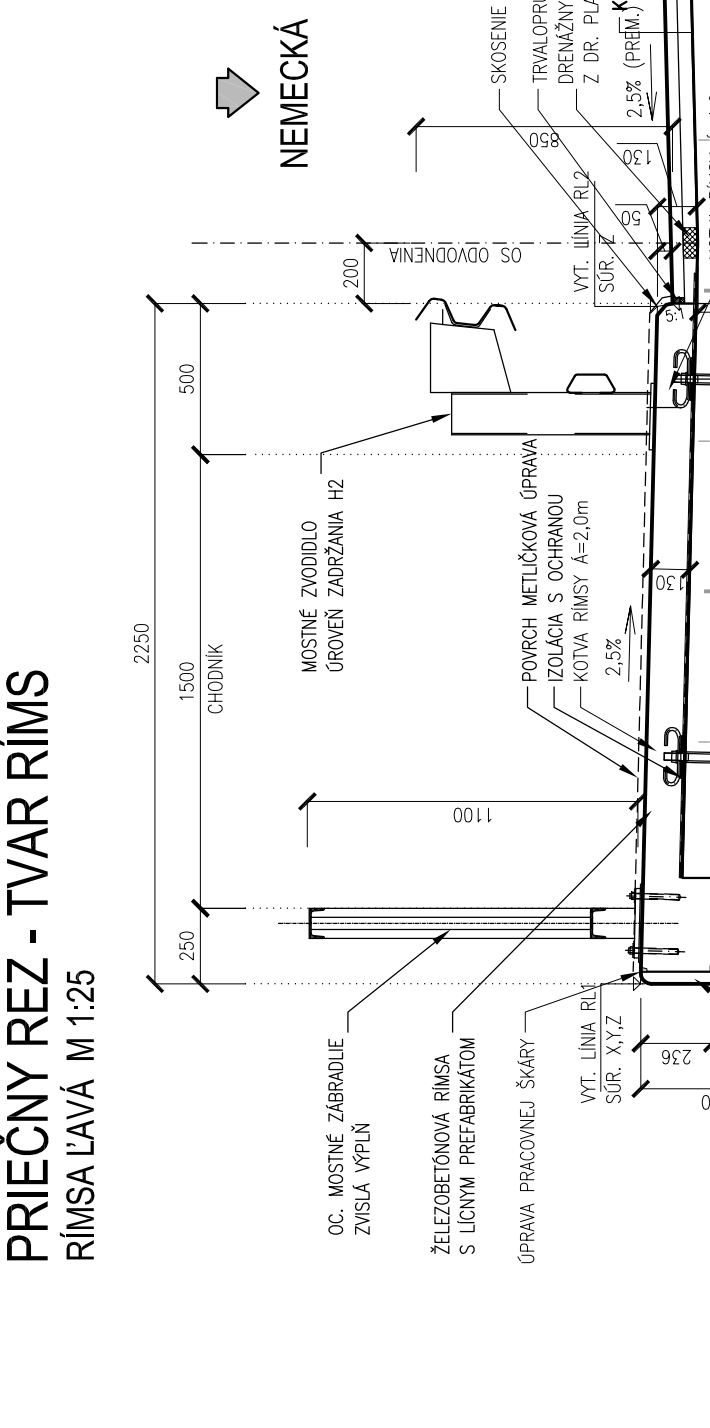


NEMECKÁ

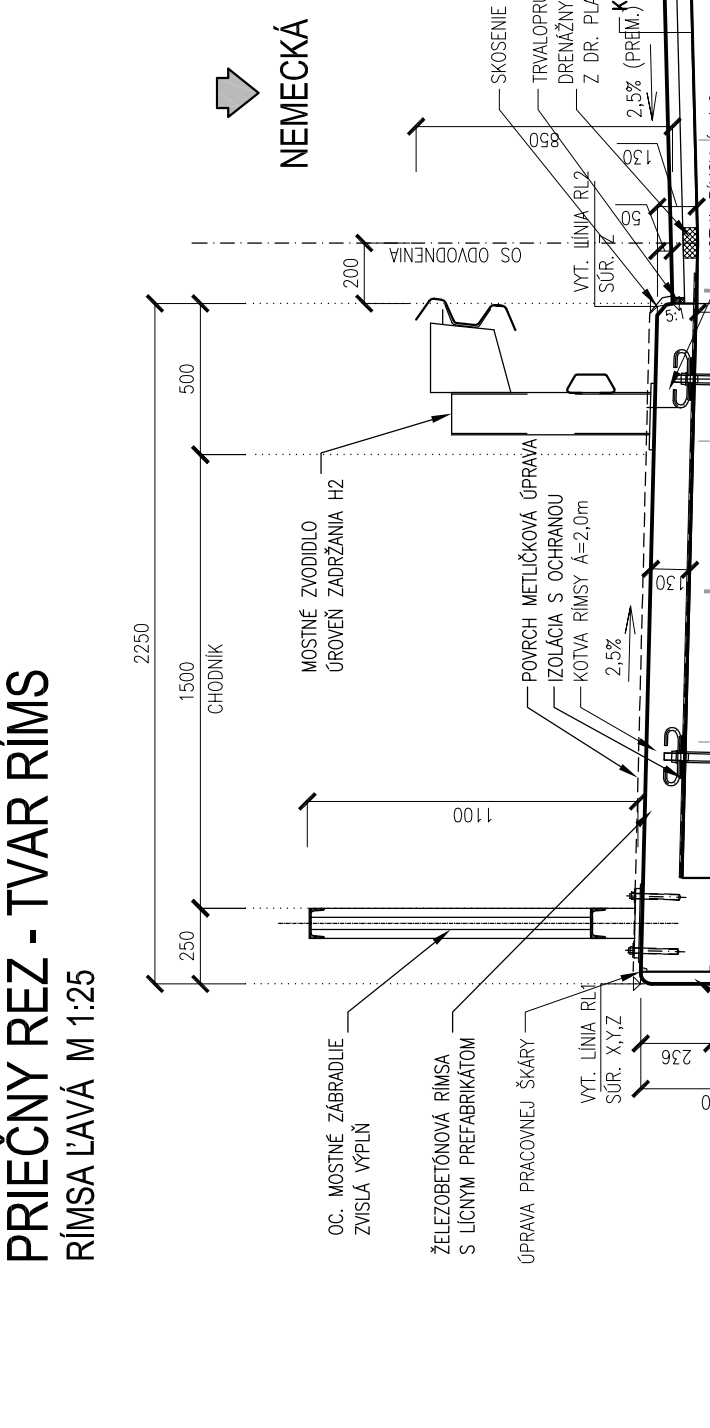


PODBREZOVA

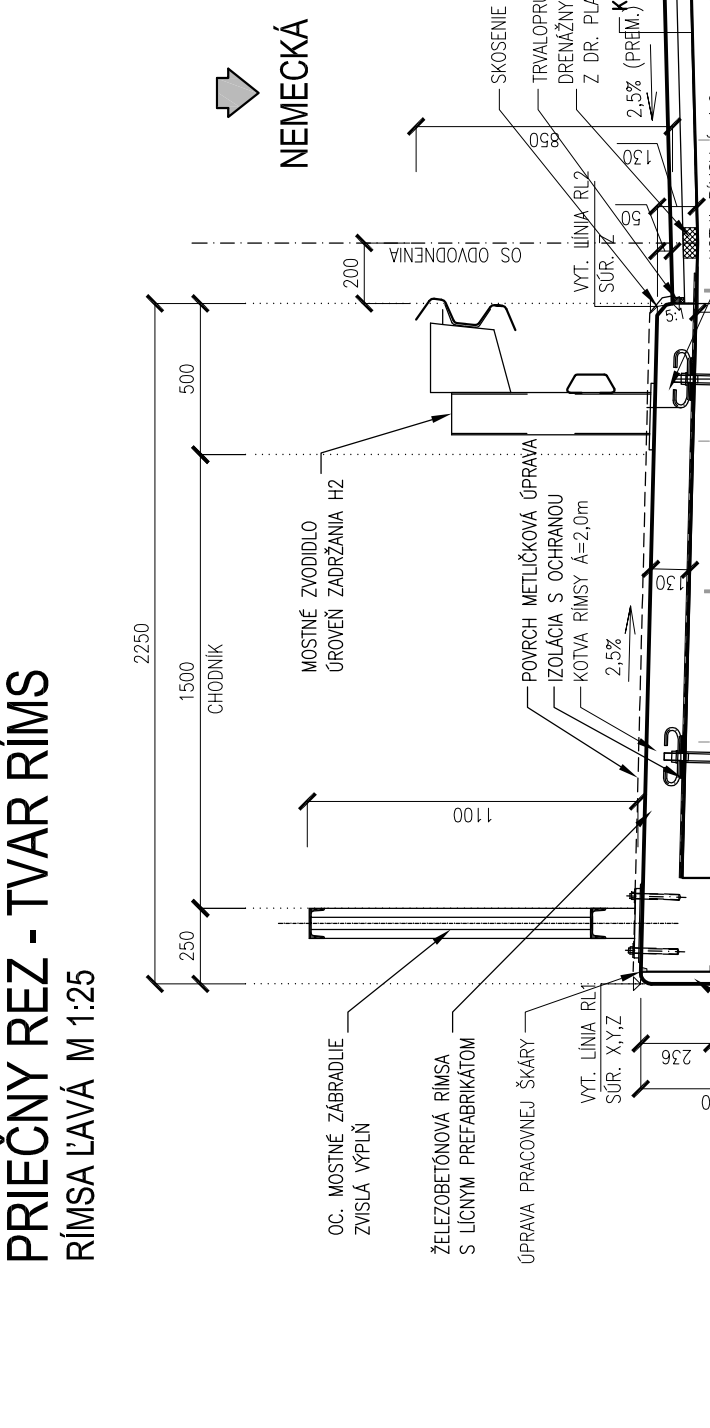


NEMECKÁ

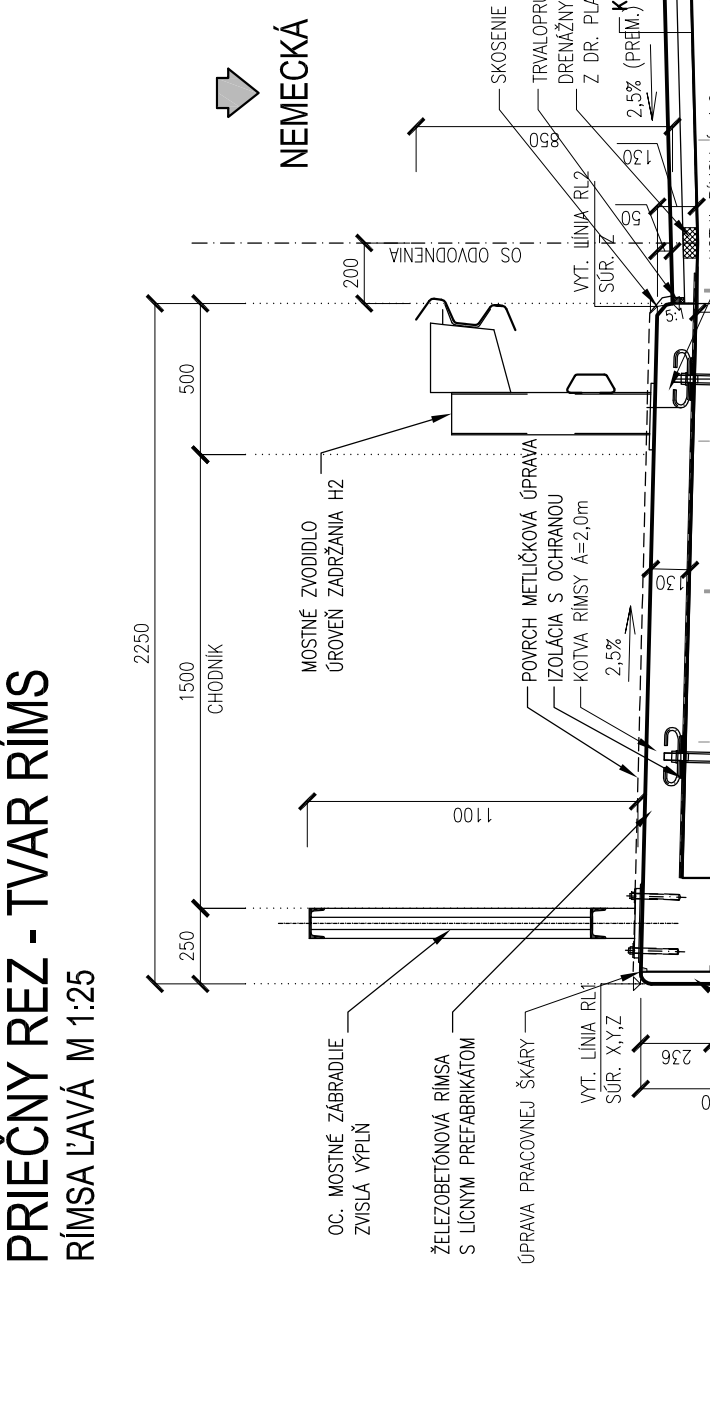


PODBREZOVA

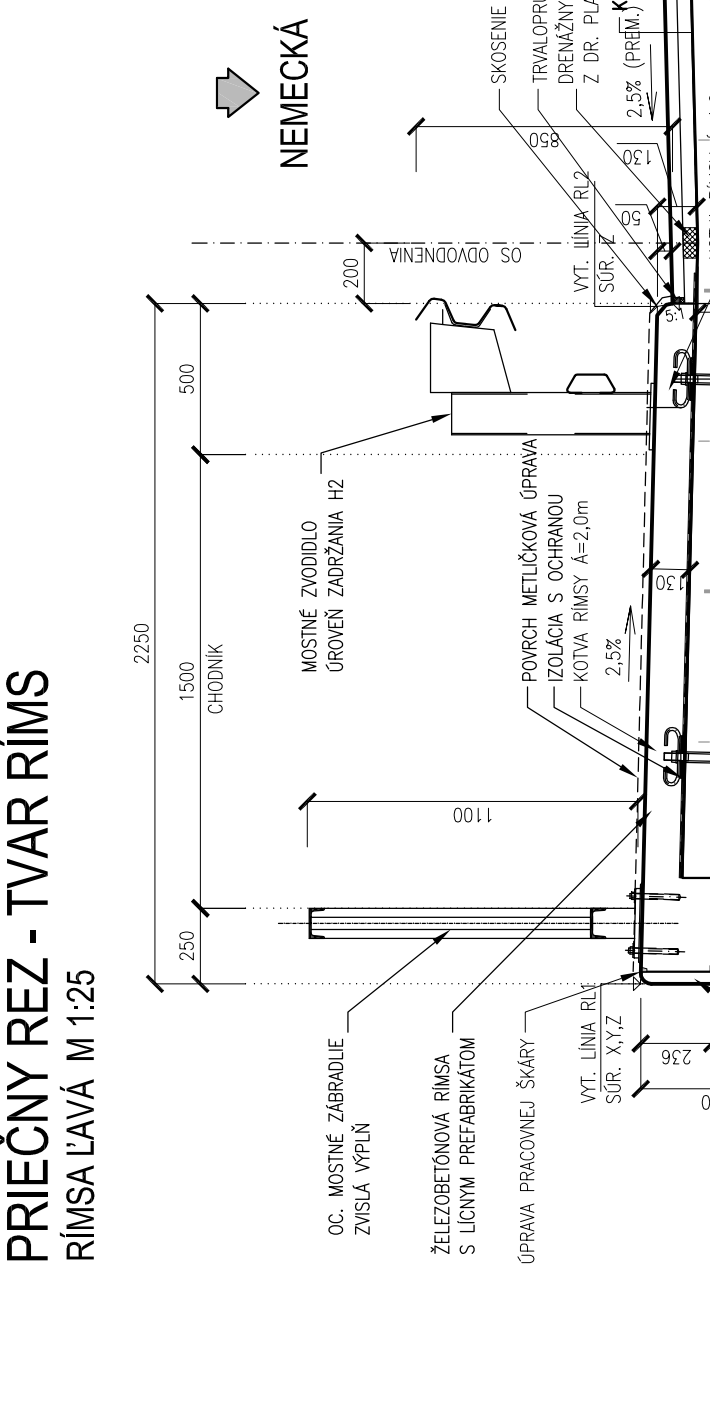


NEMECKÁ

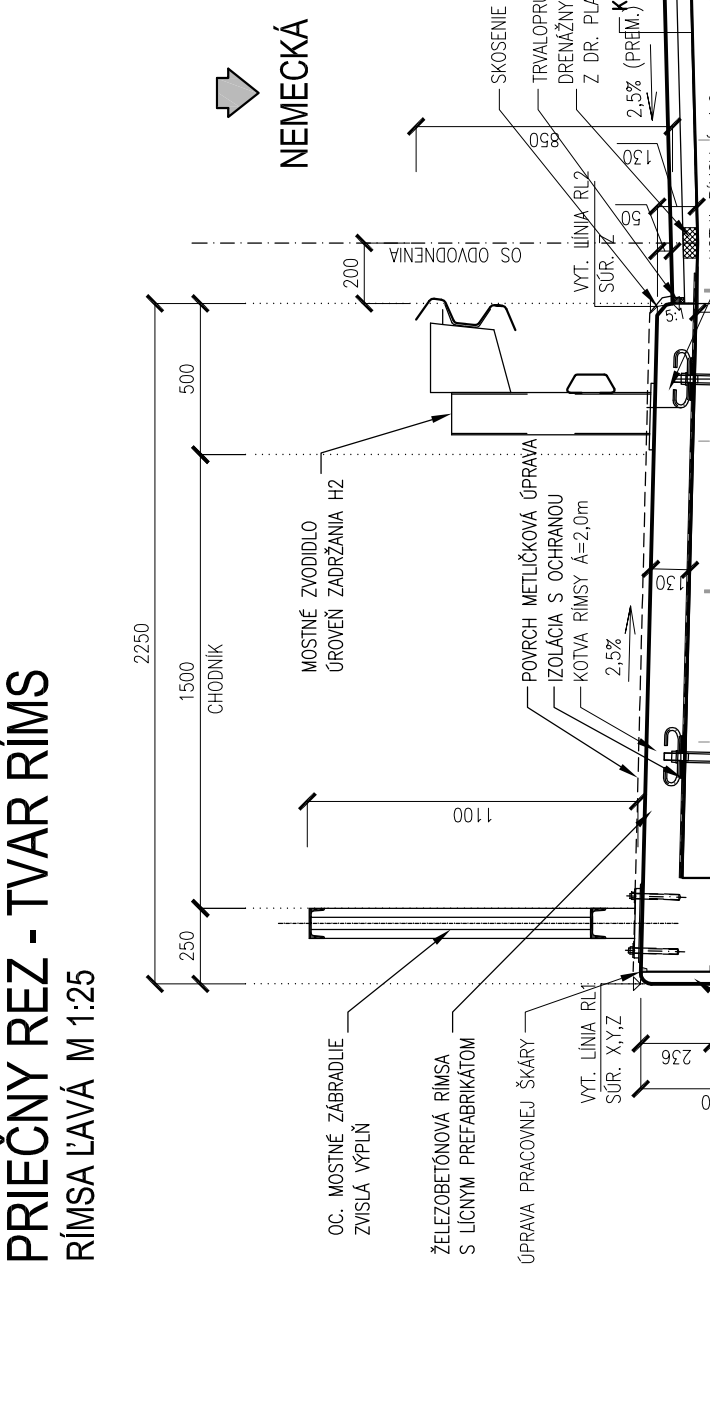


PODBREZOVA

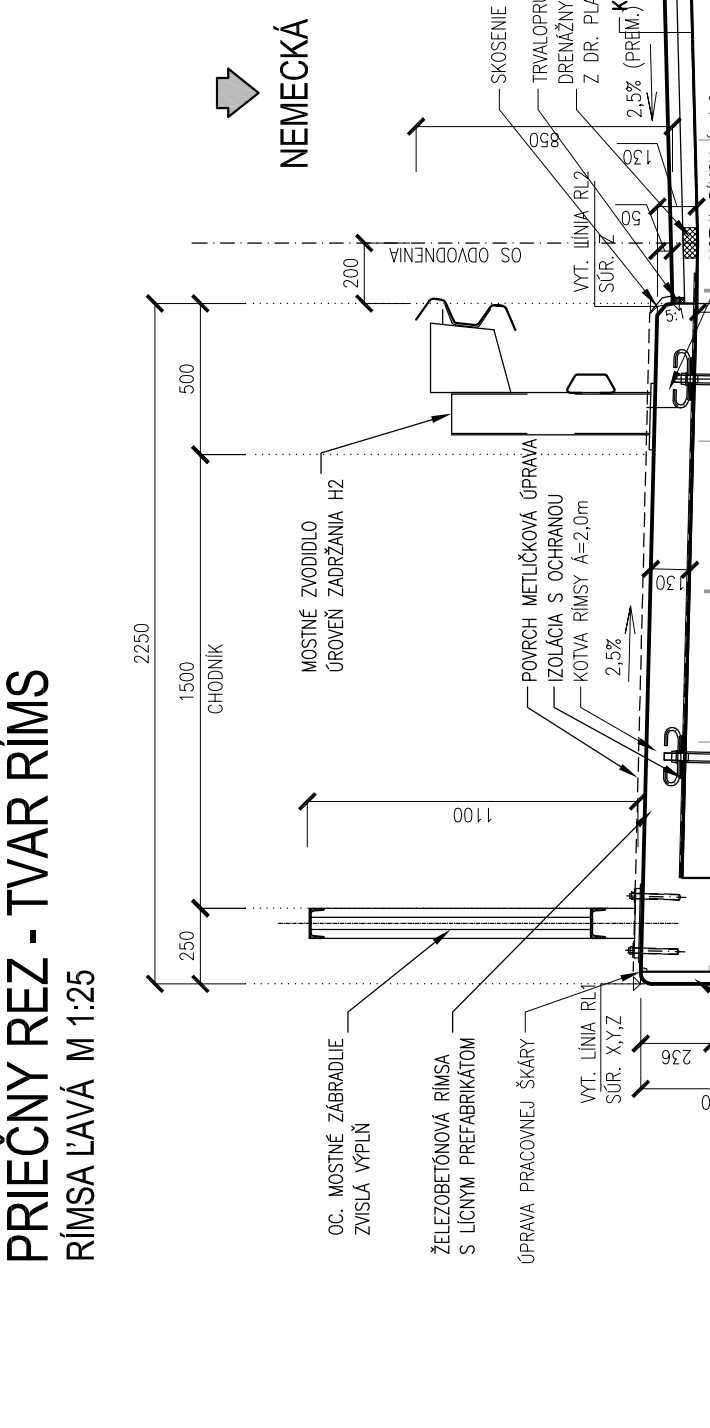


NEMECKÁ

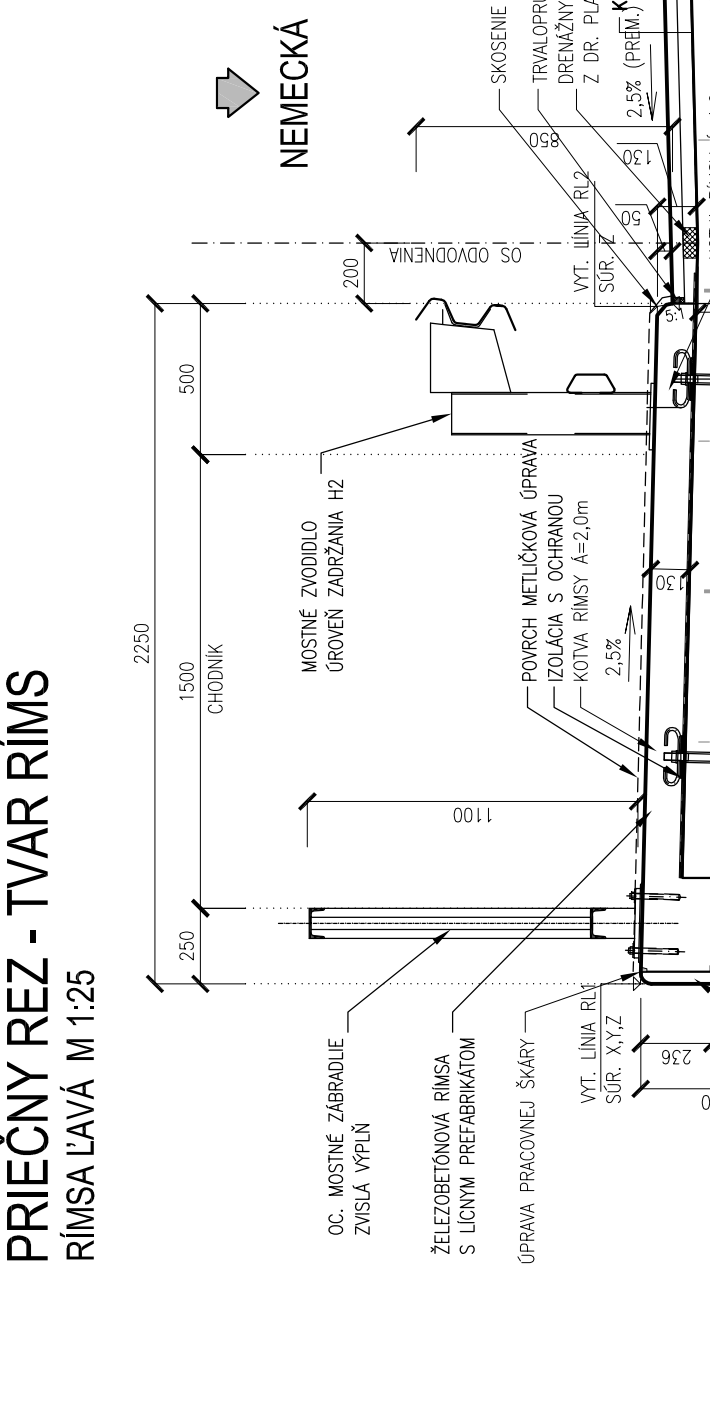


PODBREZOVA

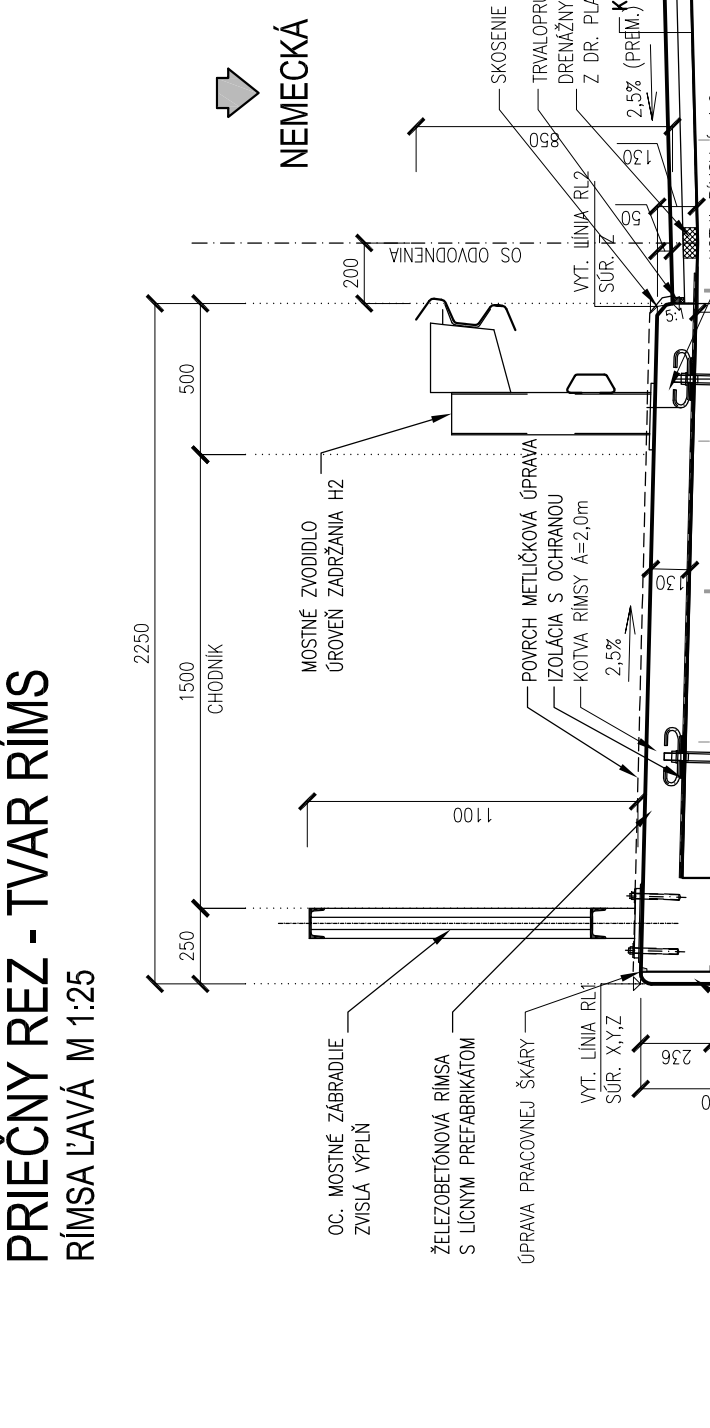


NEMECKÁ

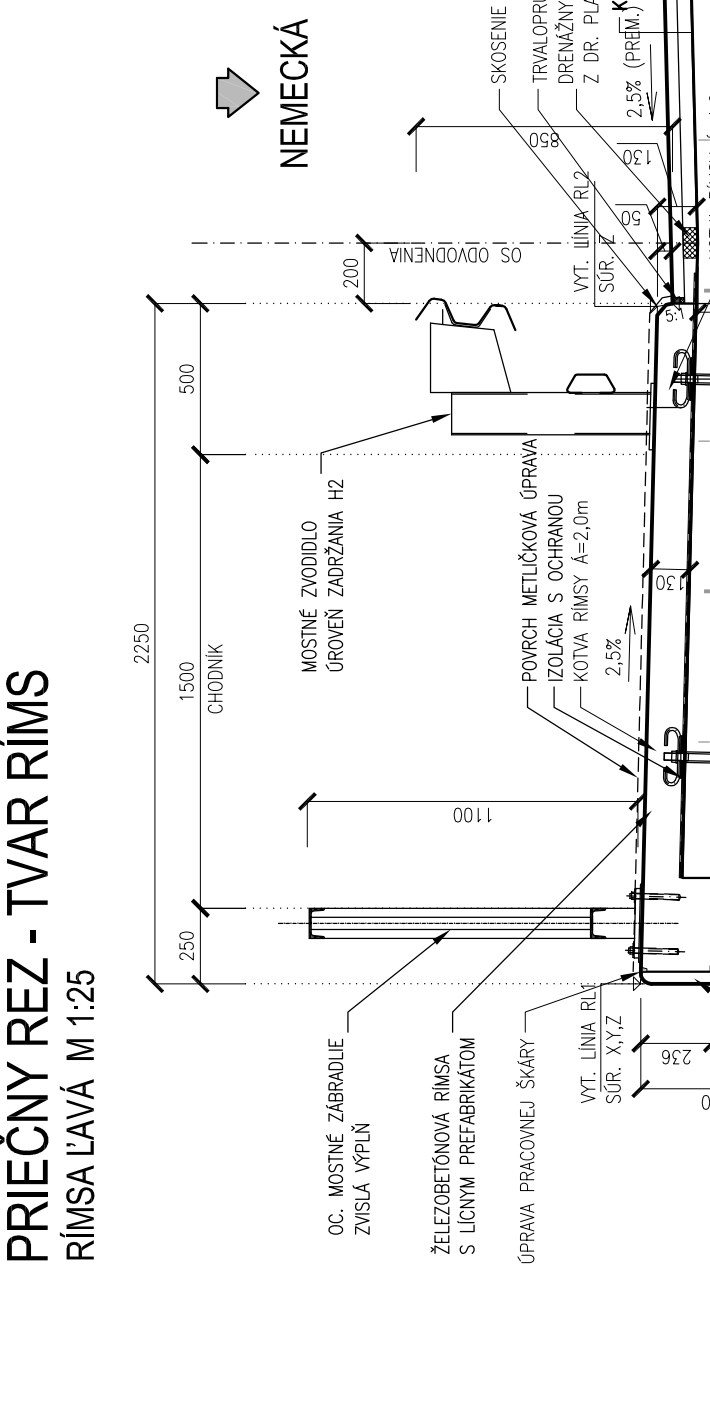


PODBREZOVA

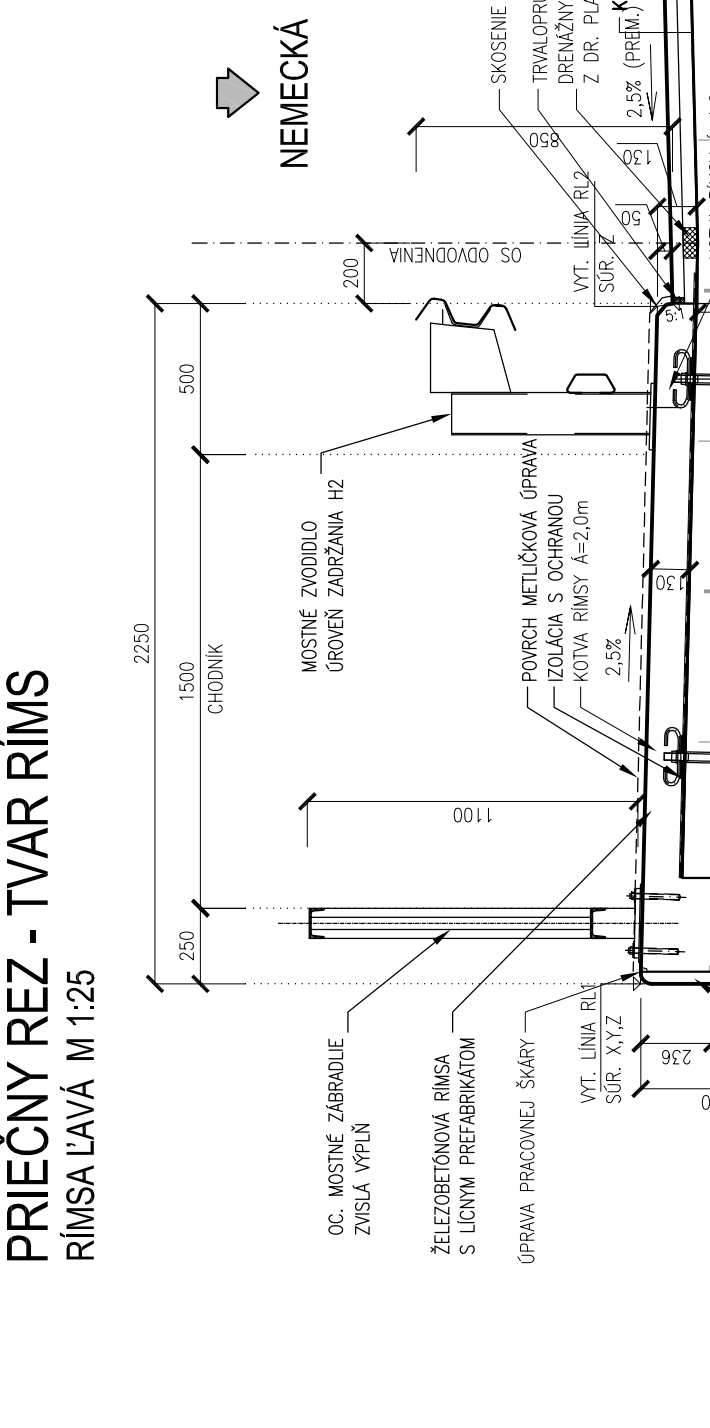


NEMECKÁ

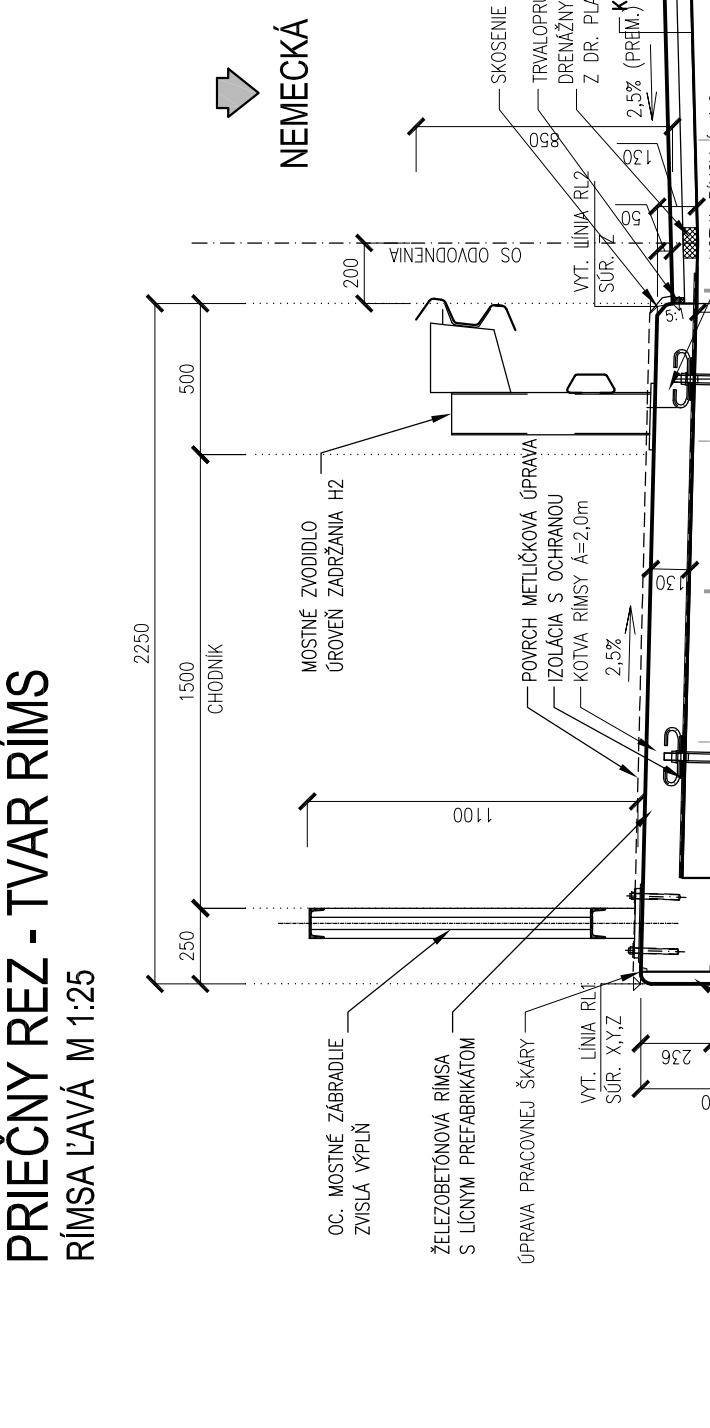


PODBREZOVA

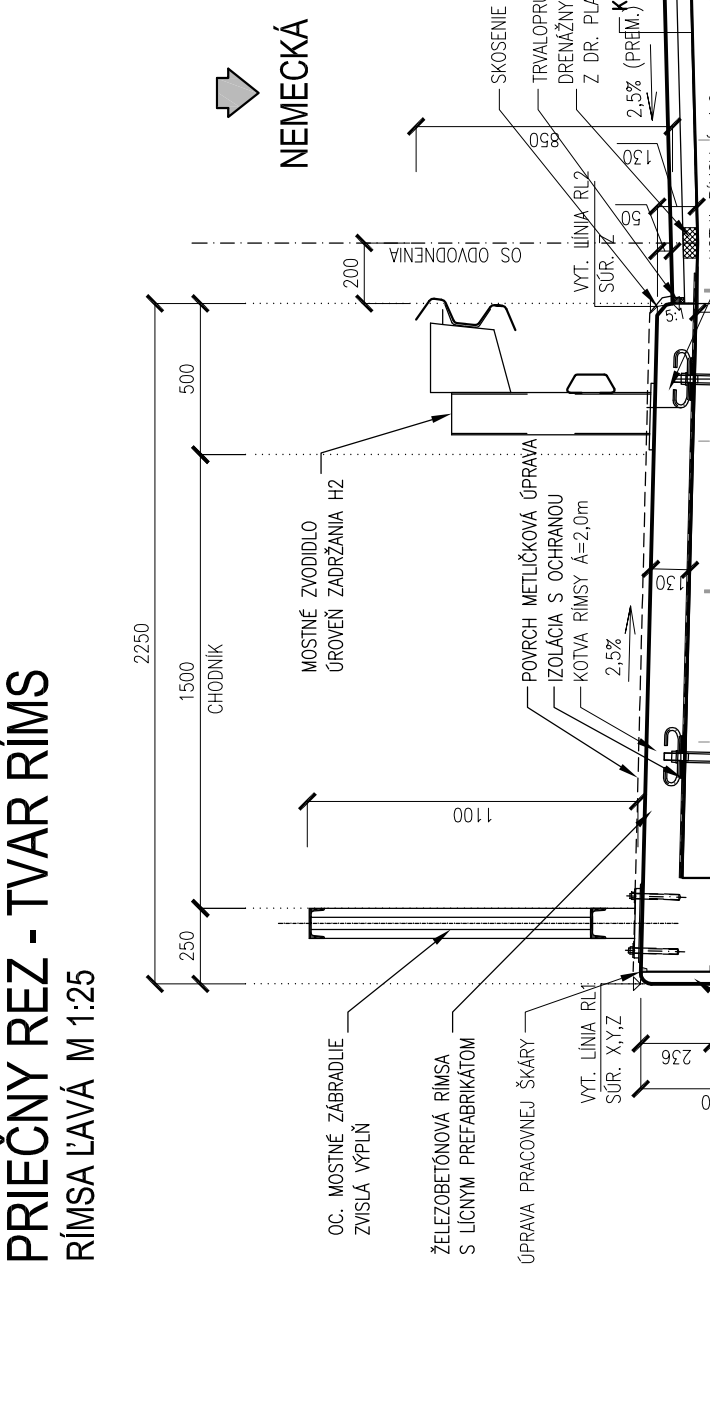


NEMECKÁ

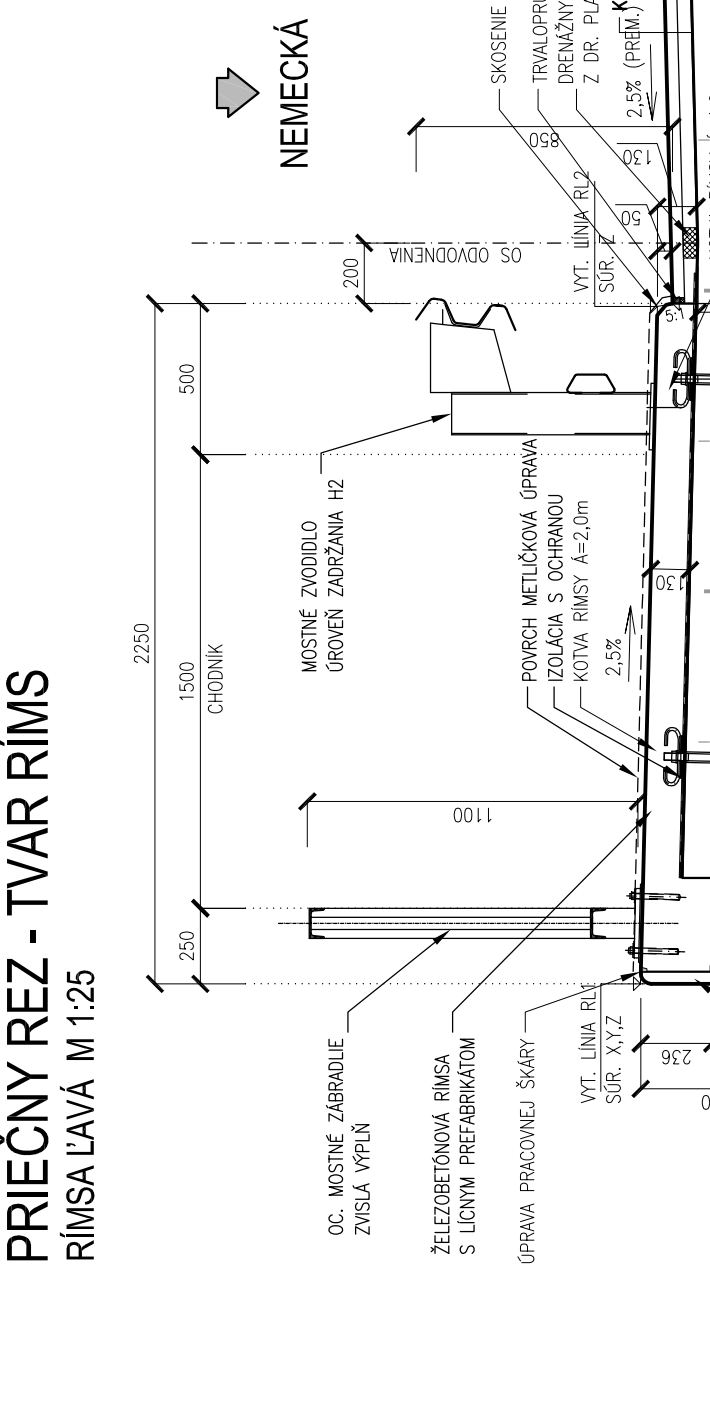


PODBREZOVA

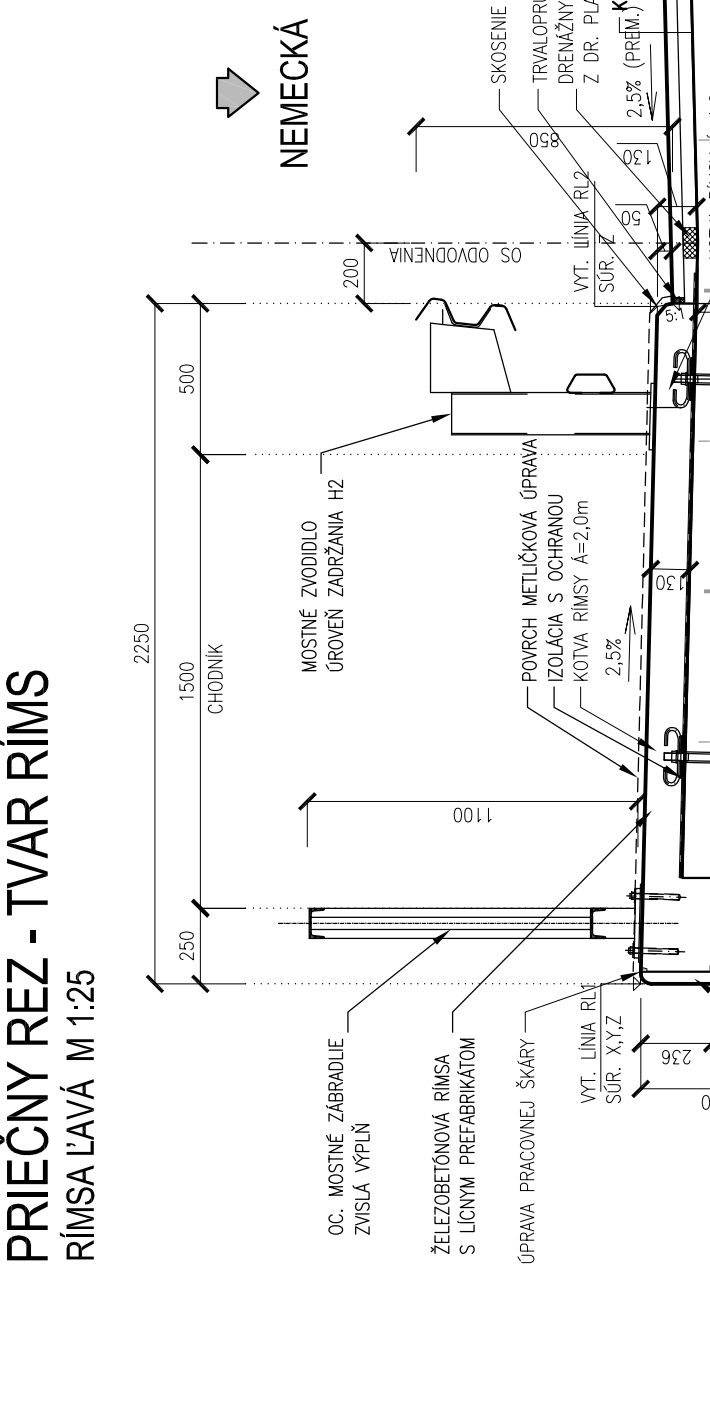


NEMECKÁ

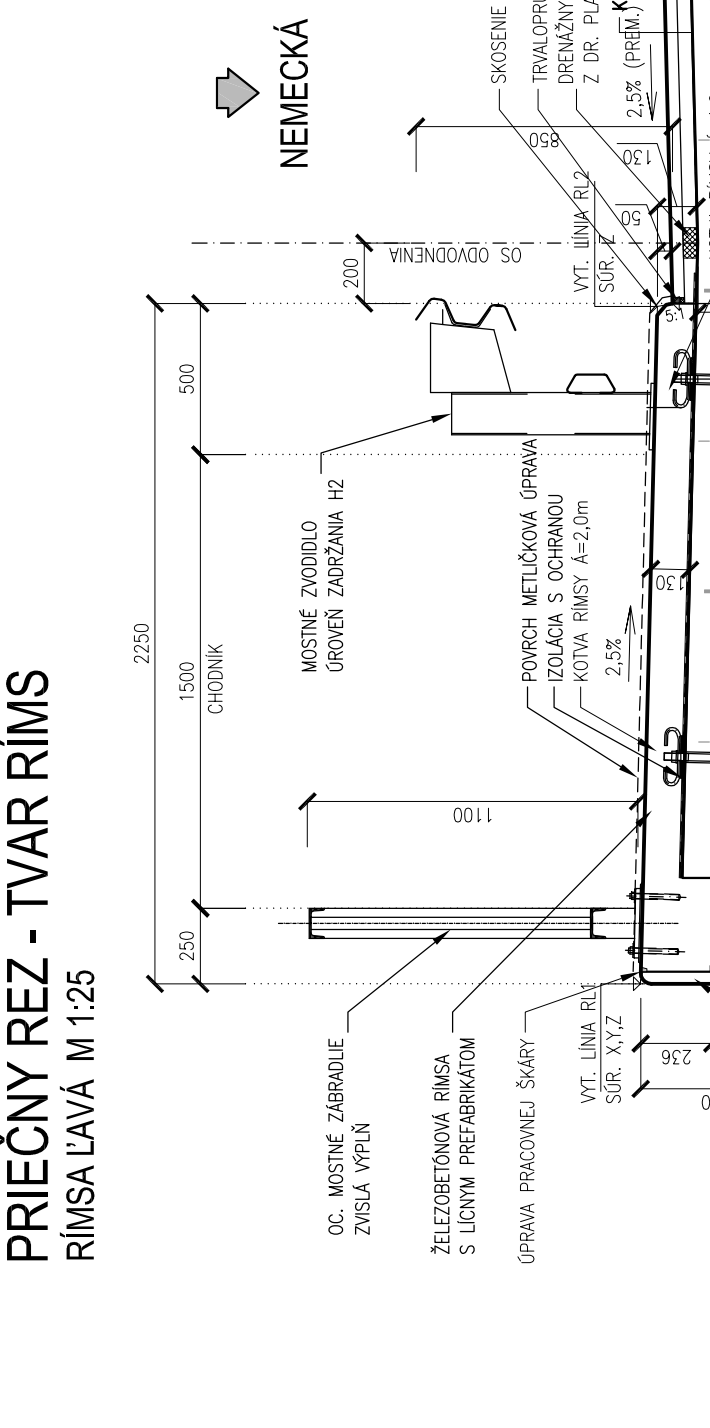


PODBREZOVA

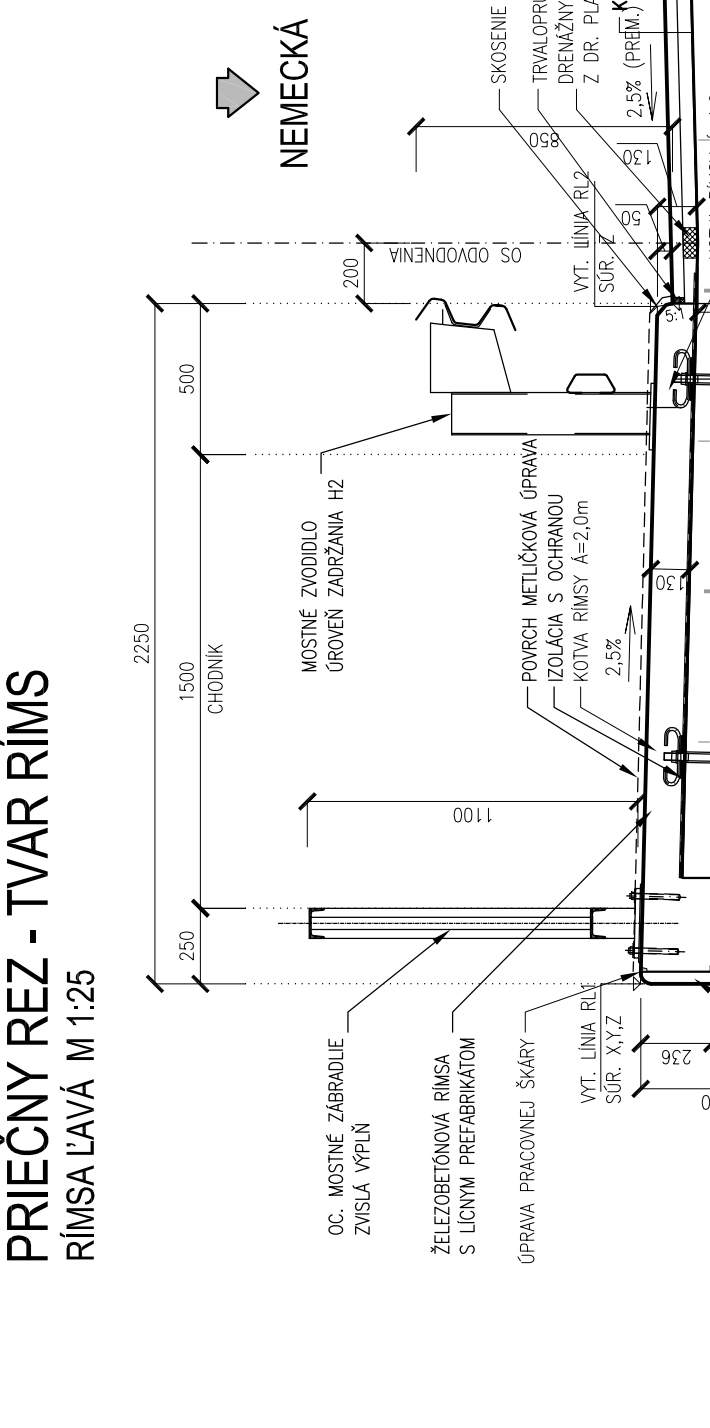


NEMECKÁ

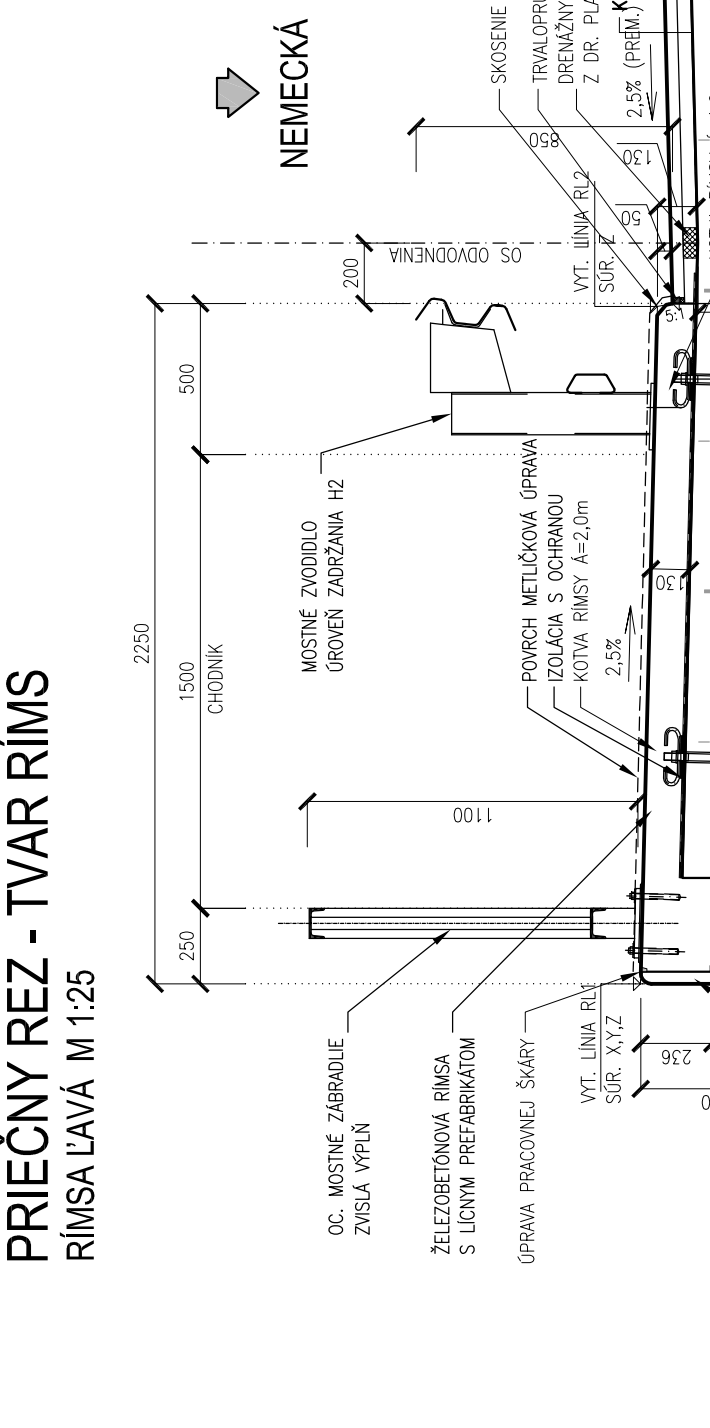


PODBREZOVA

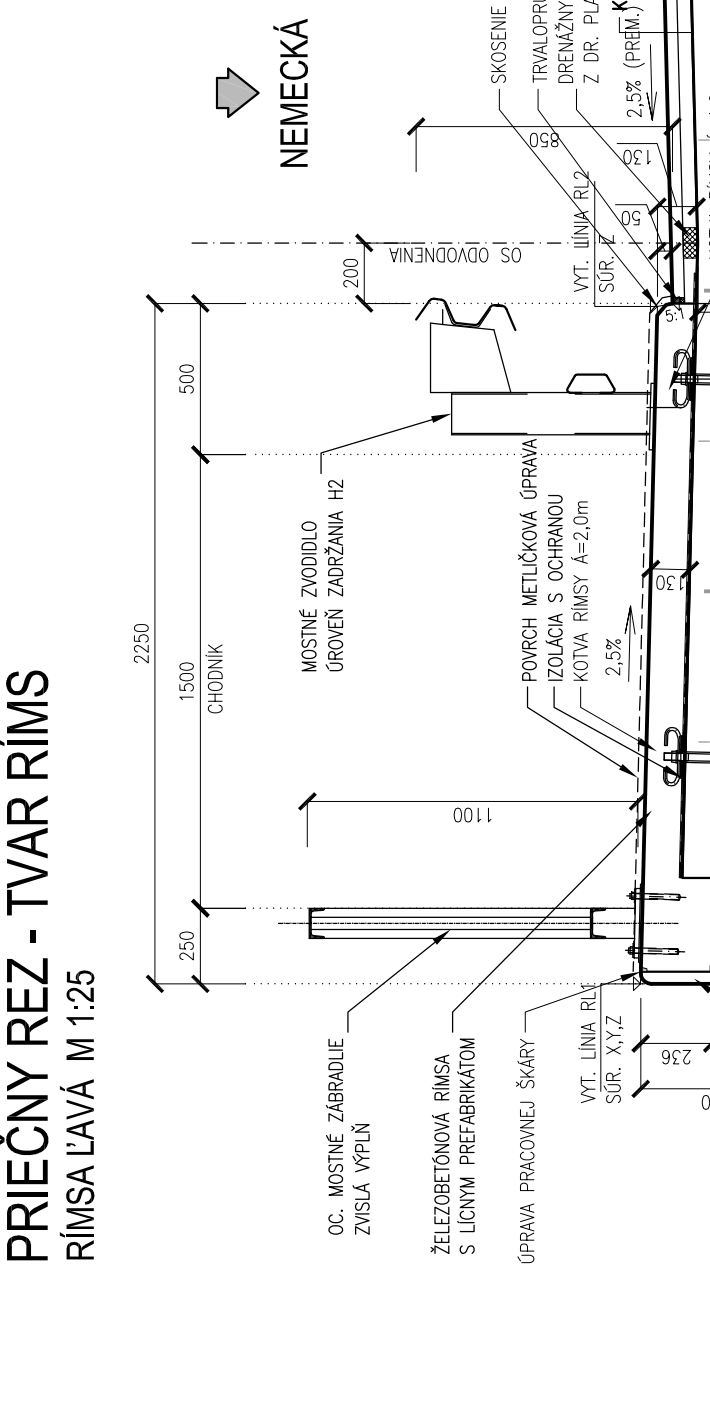


NEMECKÁ

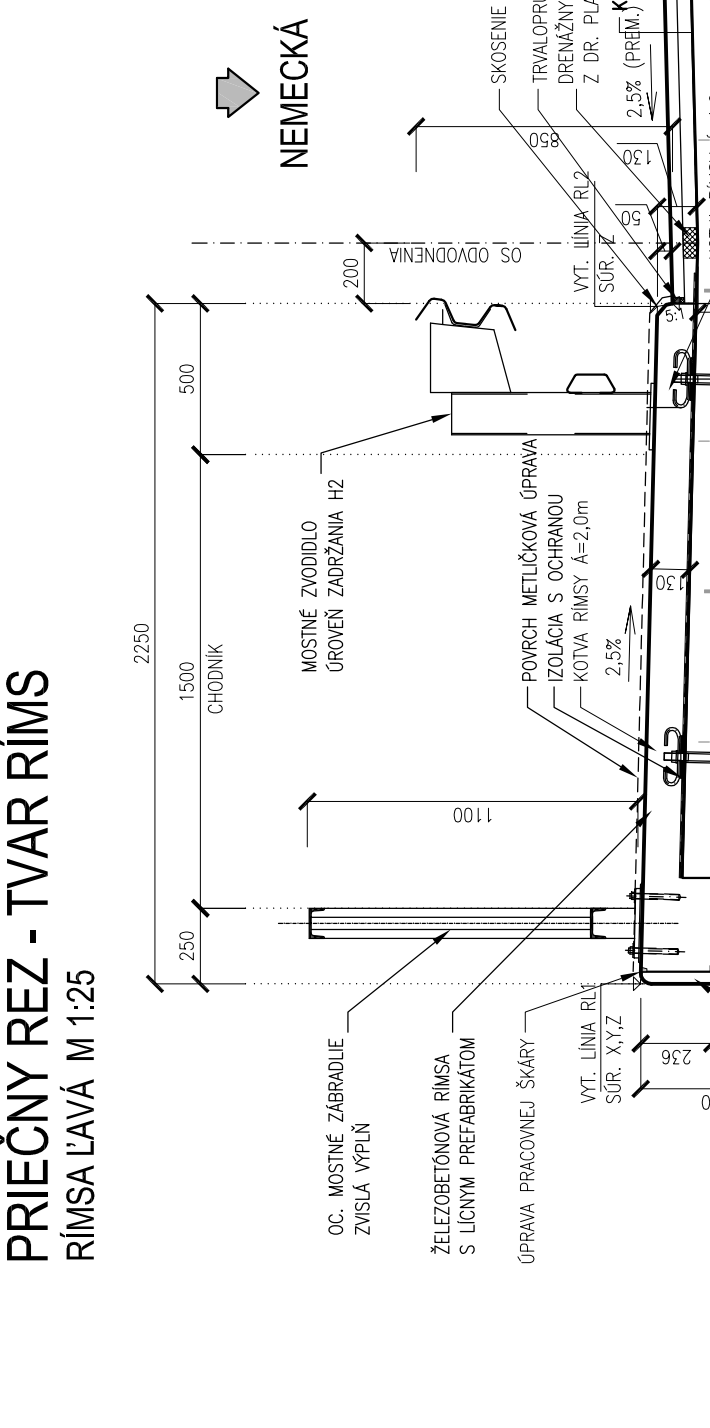


PODBREZOVA

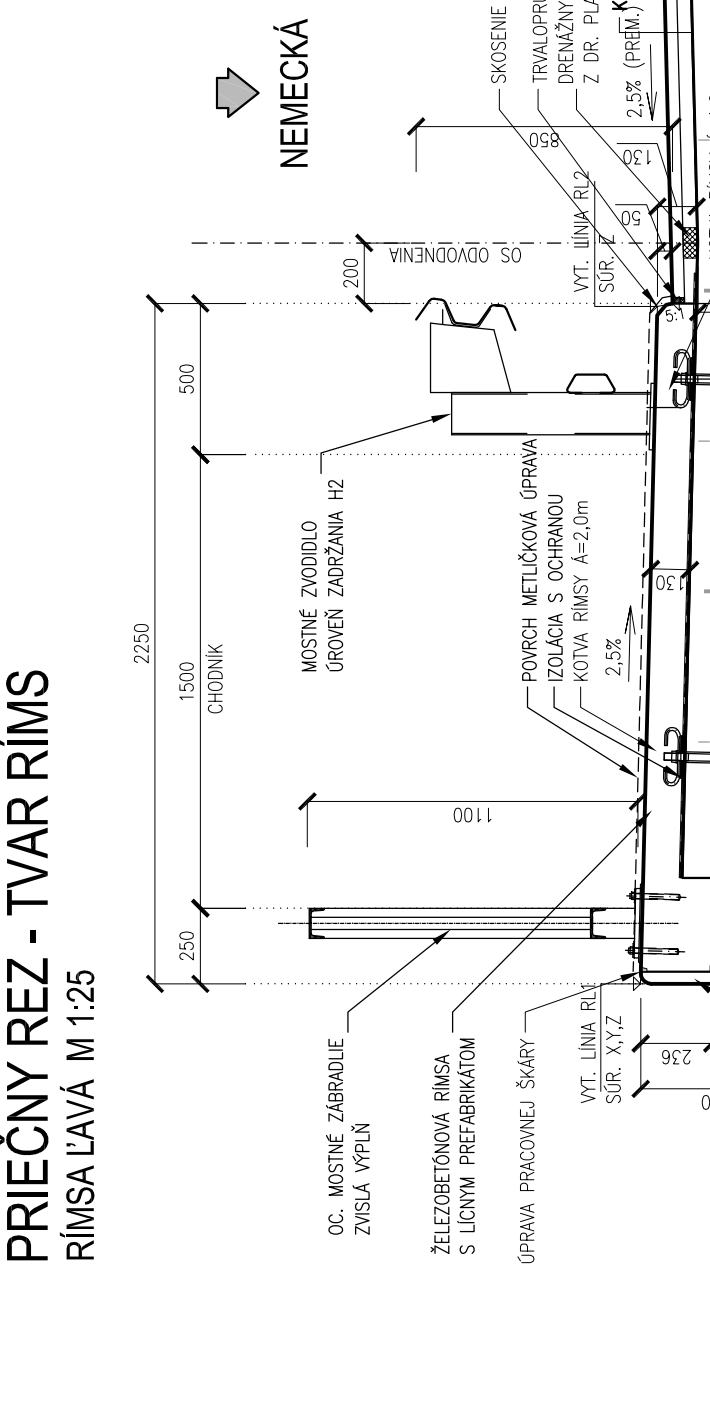


NEMECKÁ

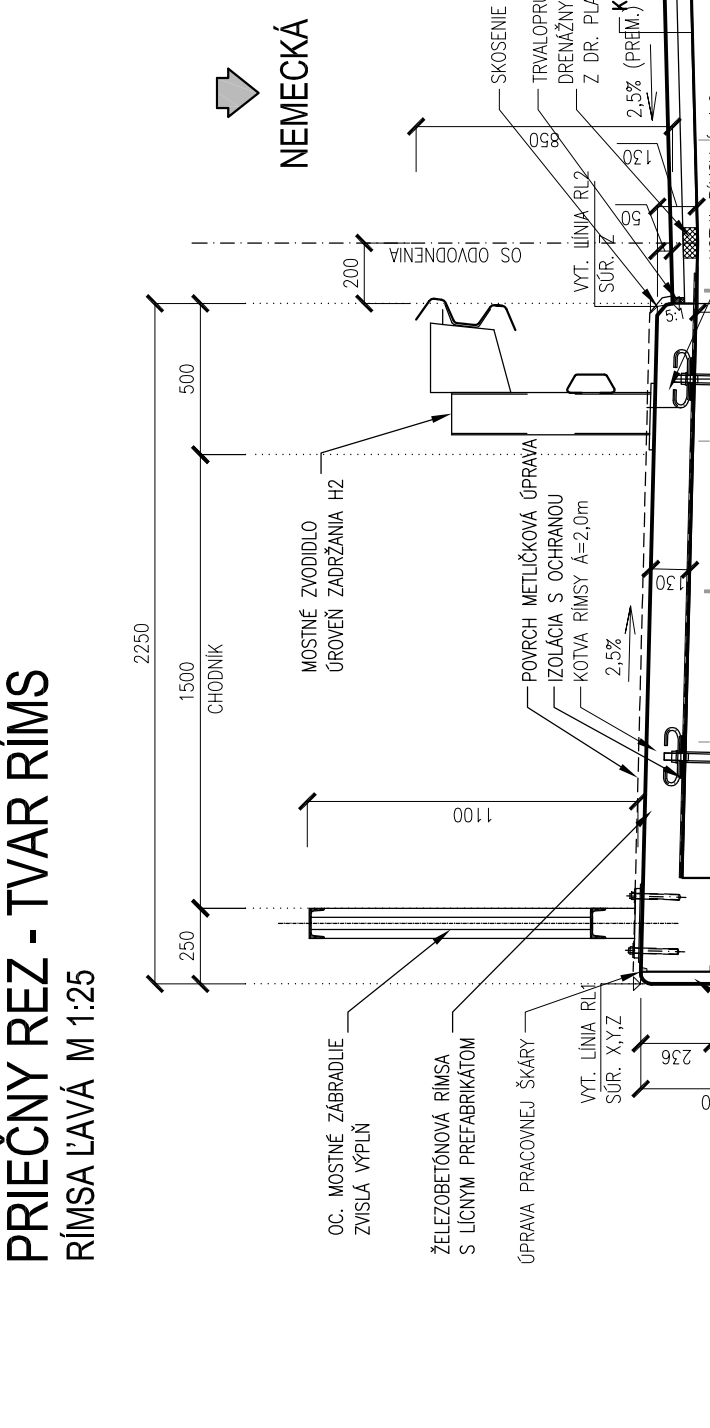


PODBREZOVA

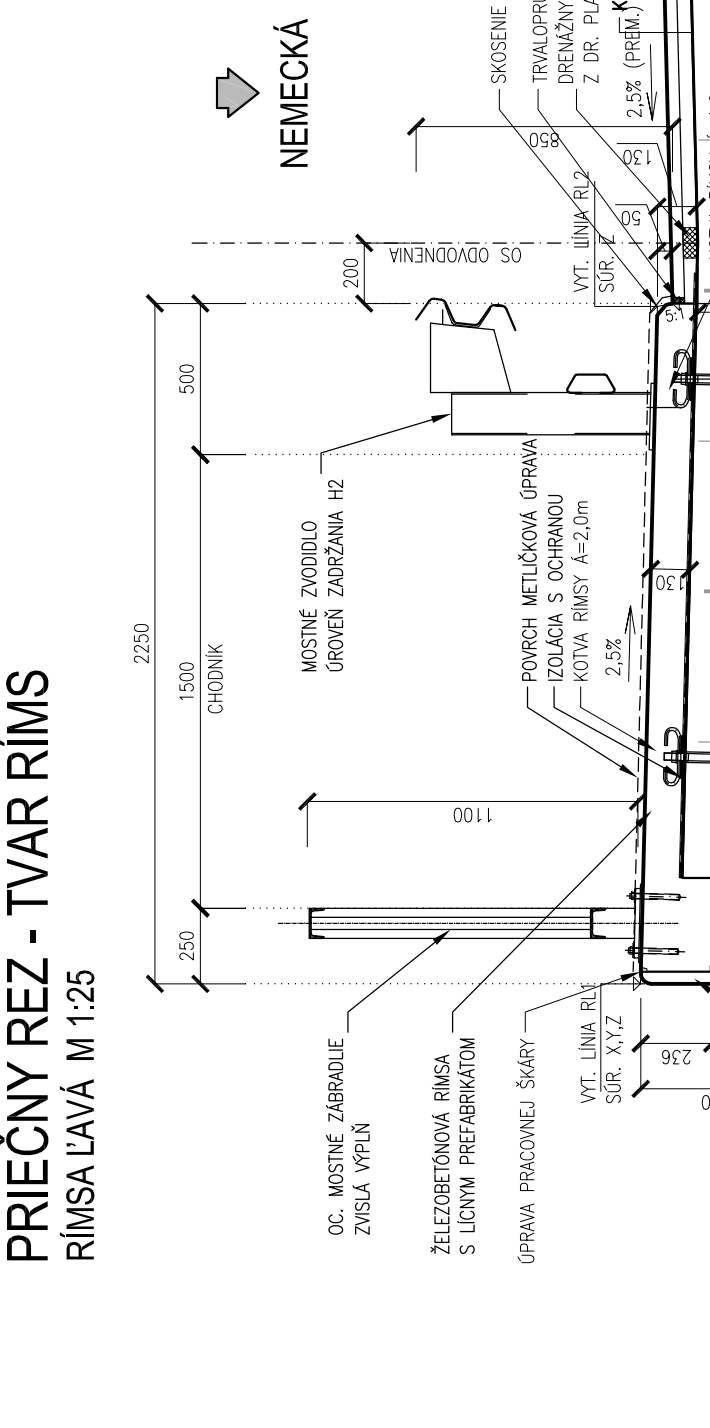


NEMECKÁ

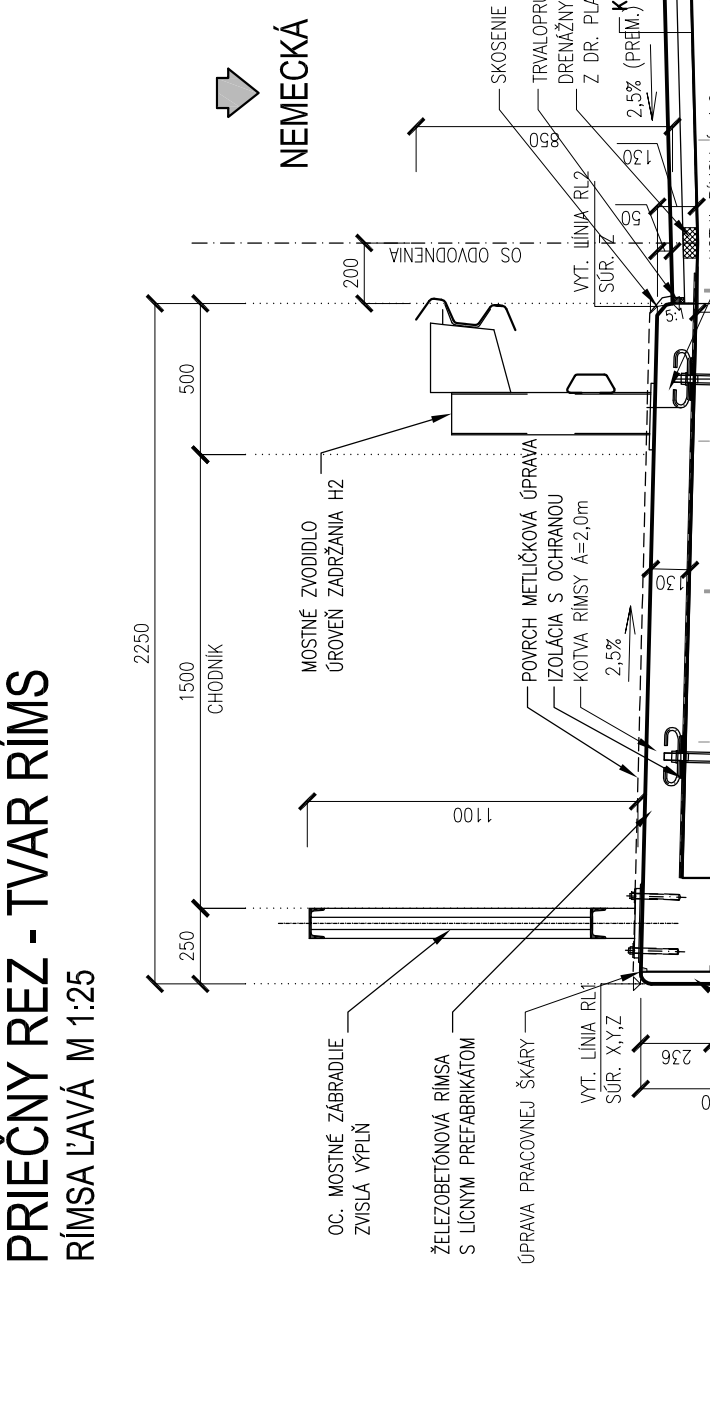


PODBREZOVA

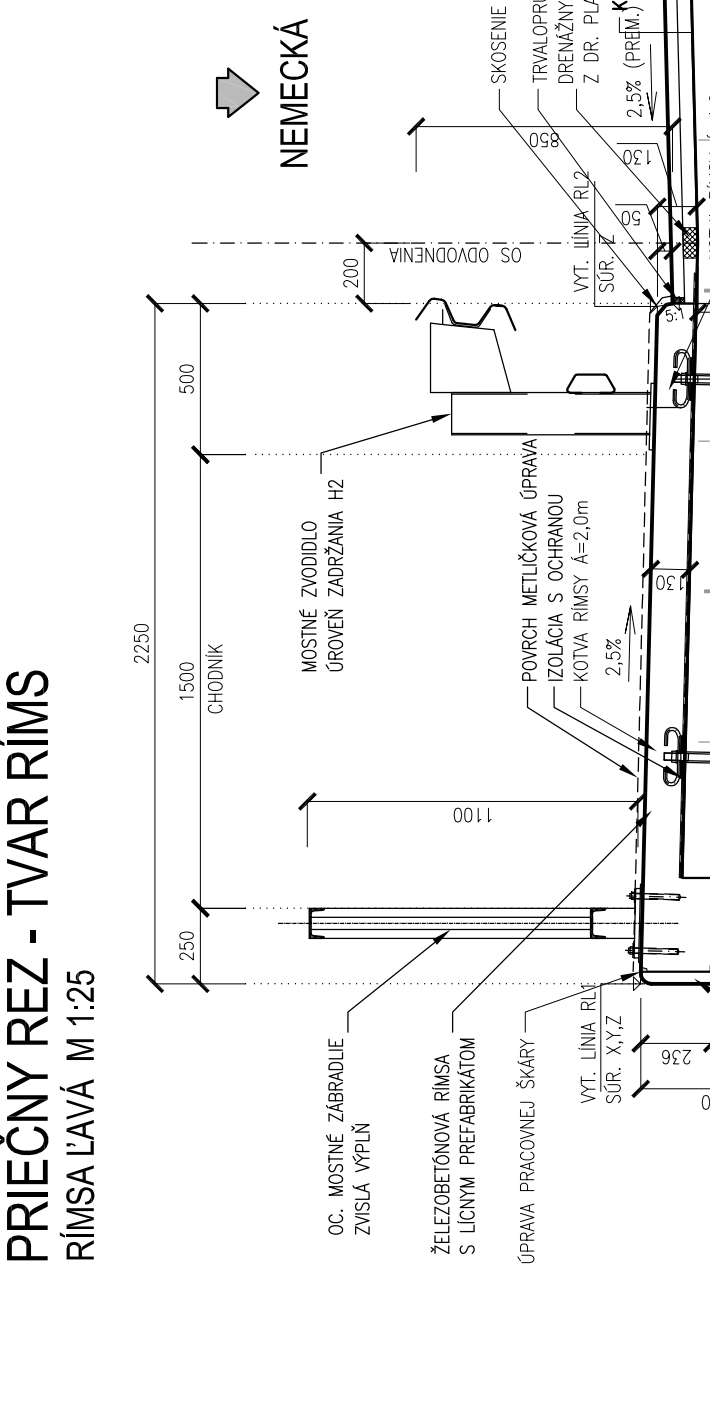


NEMECKÁ

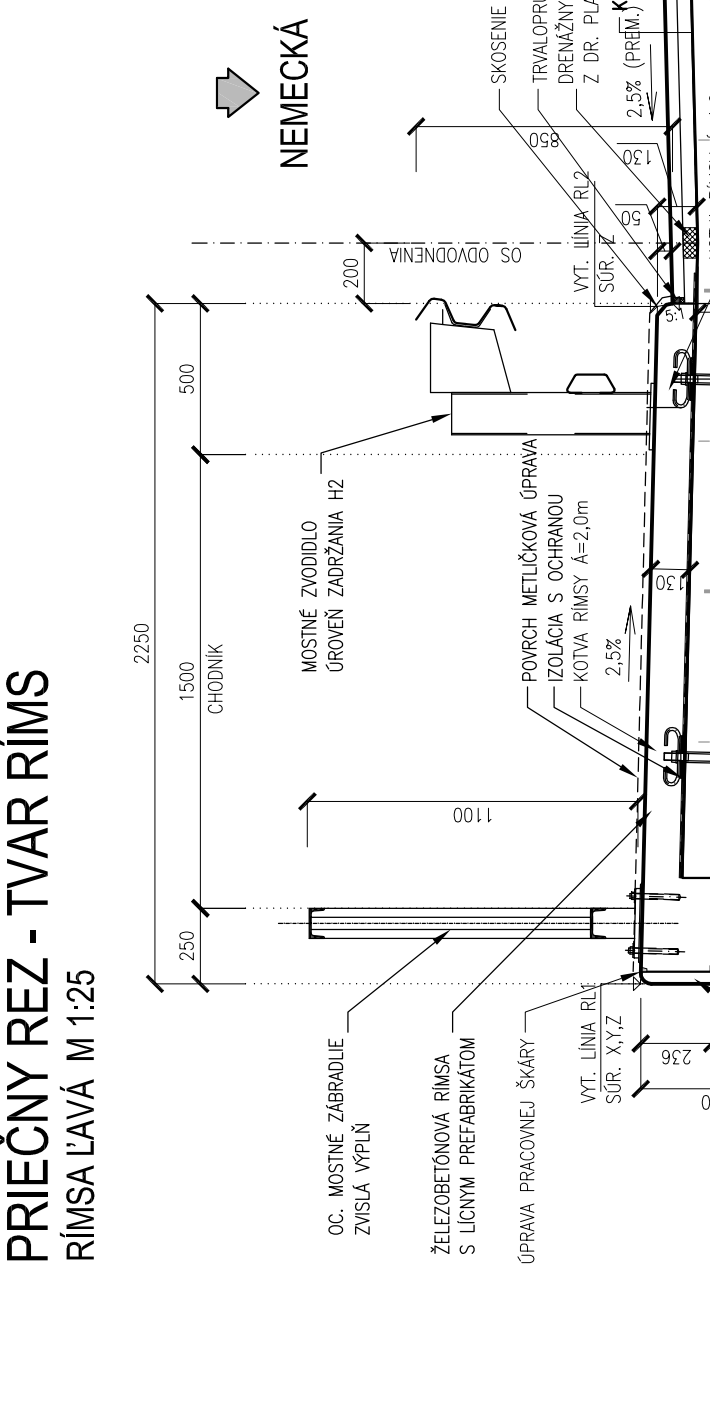


PODBREZOVA

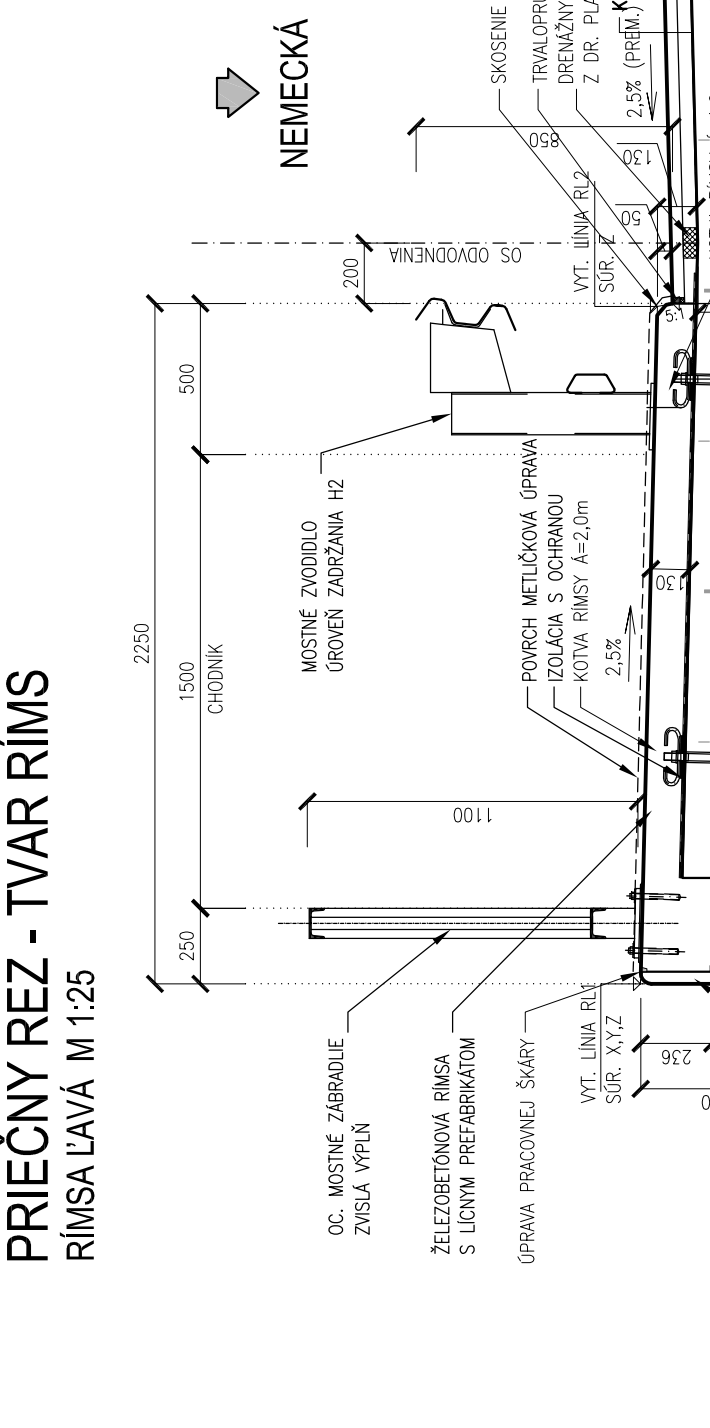


NEMECKÁ

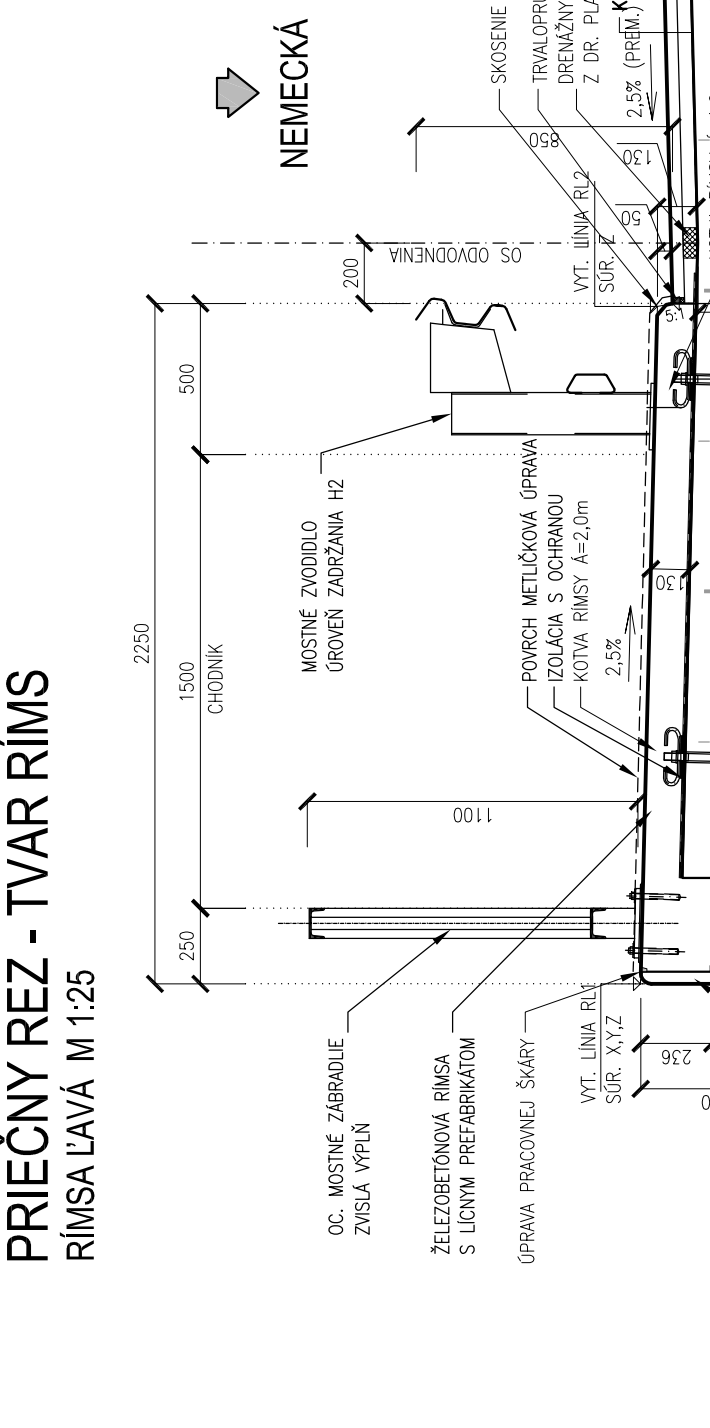


PODBREZOVA

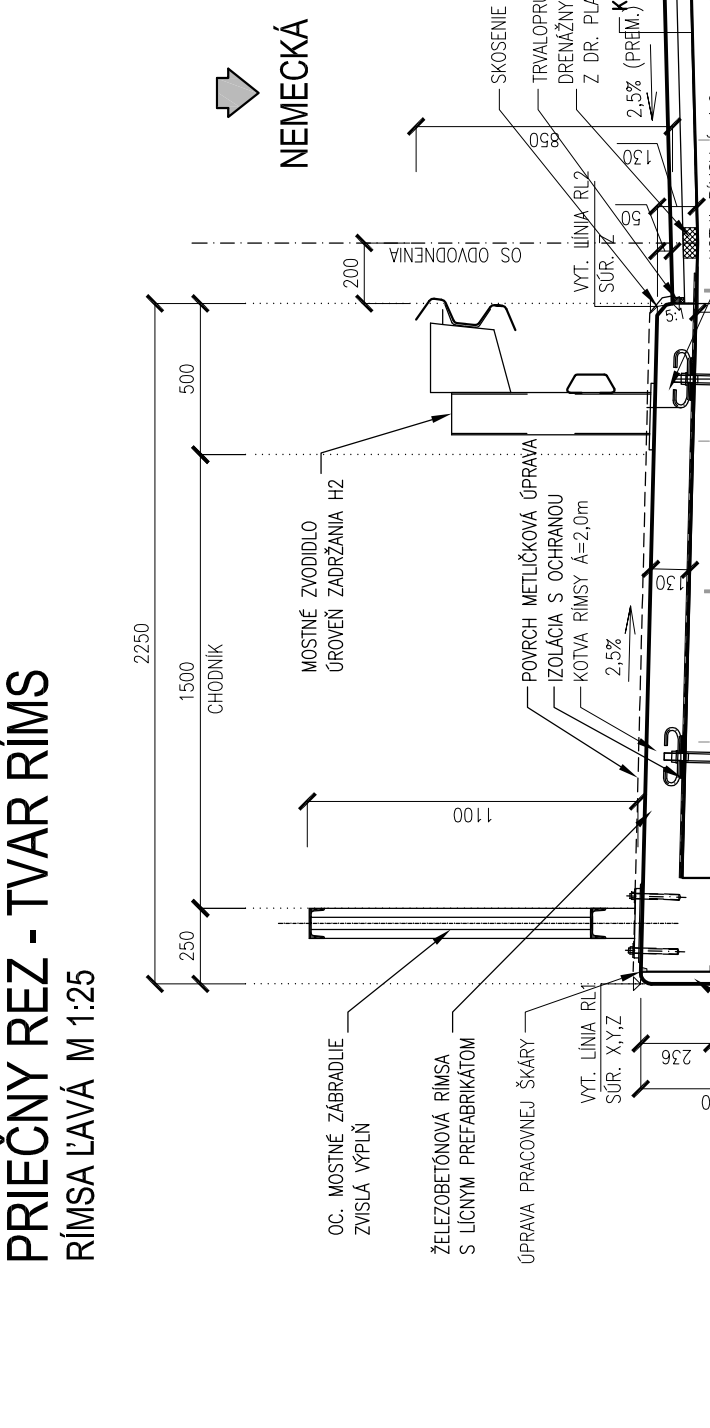


NEMECKÁ

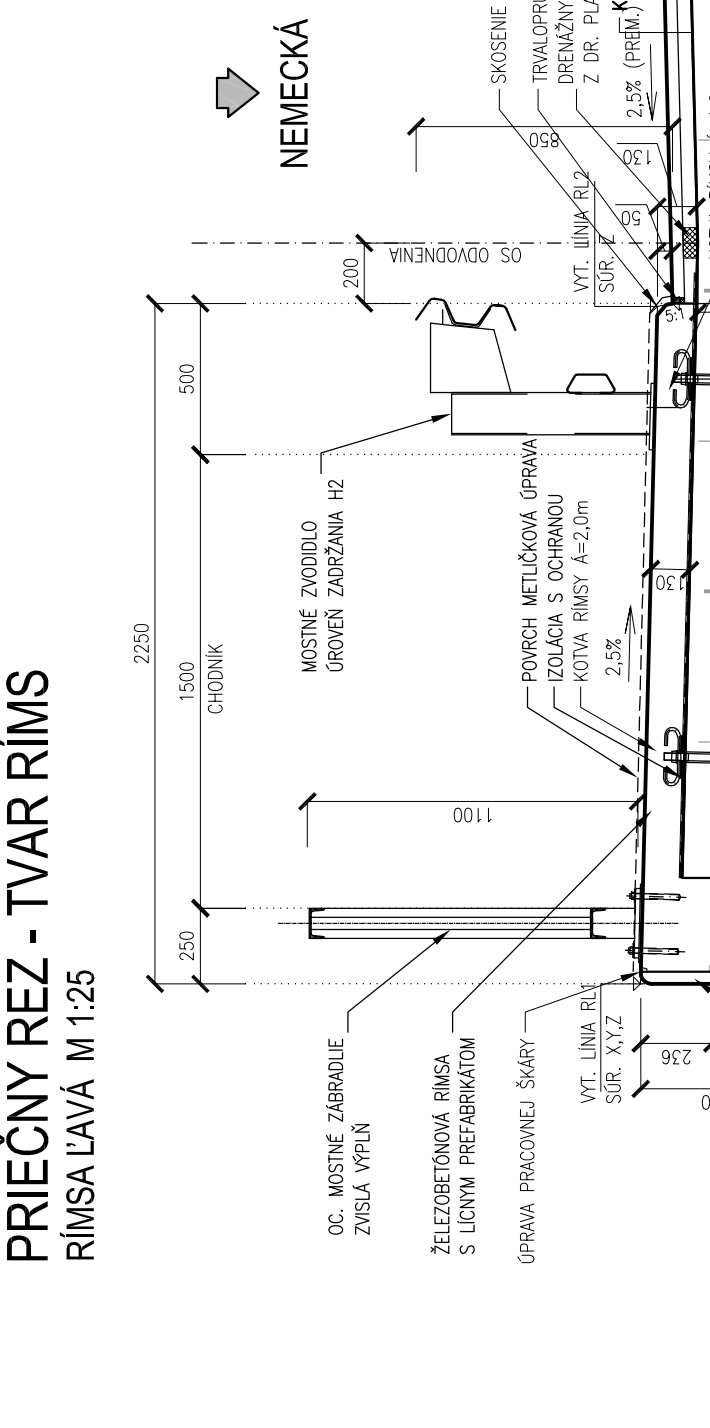


PODBREZOVA

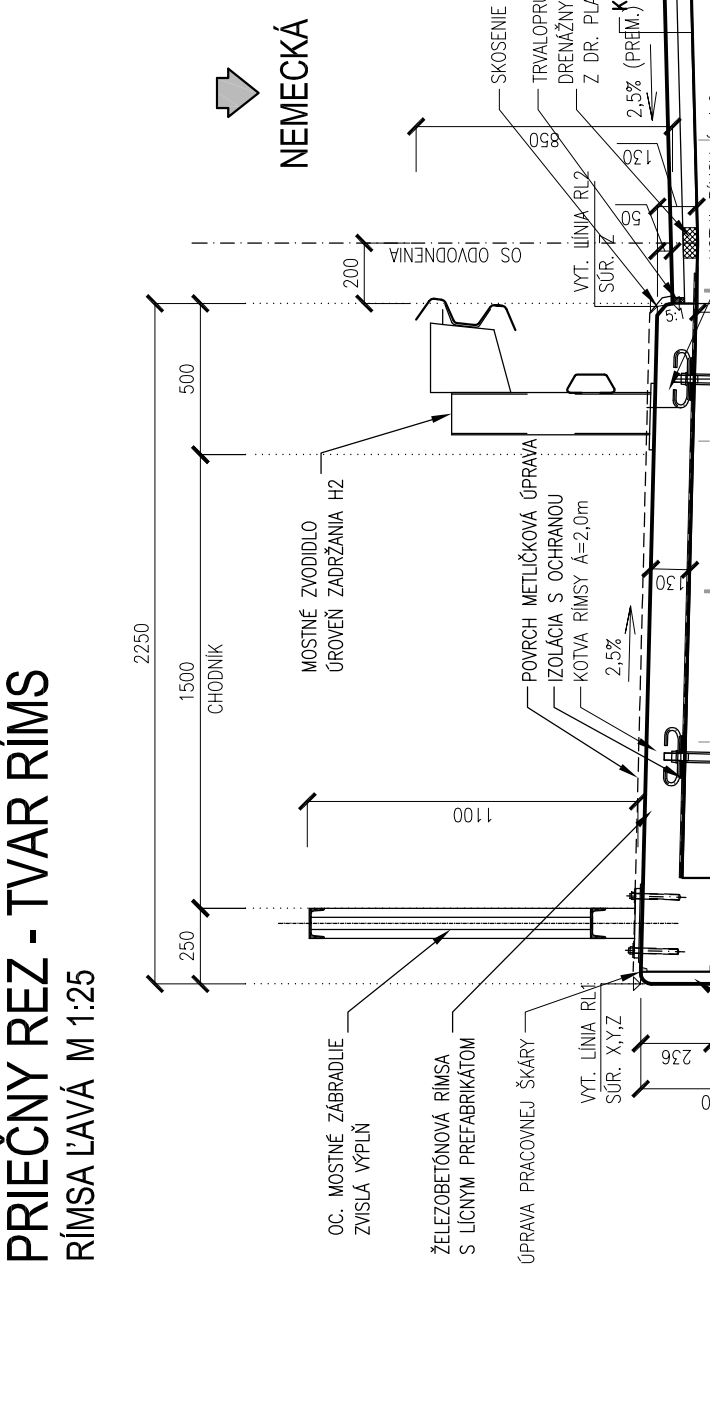


NEMECKÁ

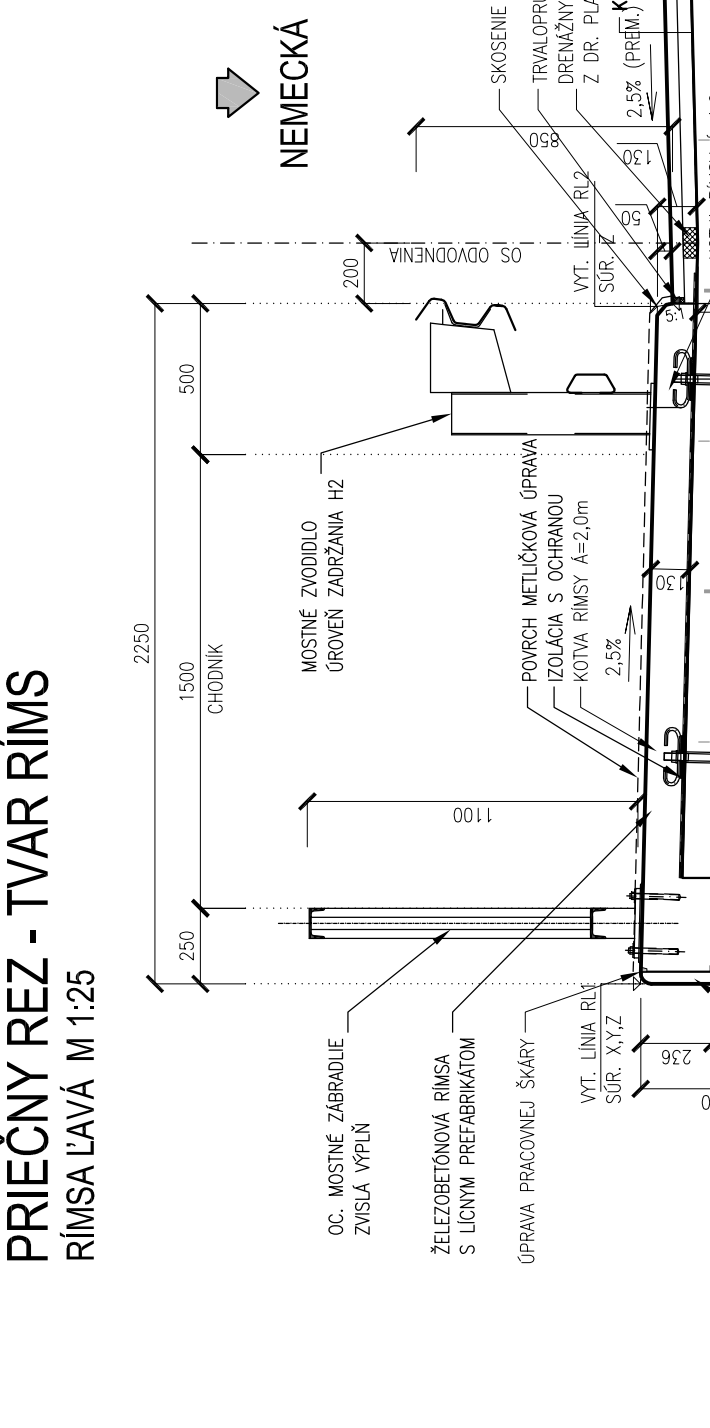


PODBREZOVA

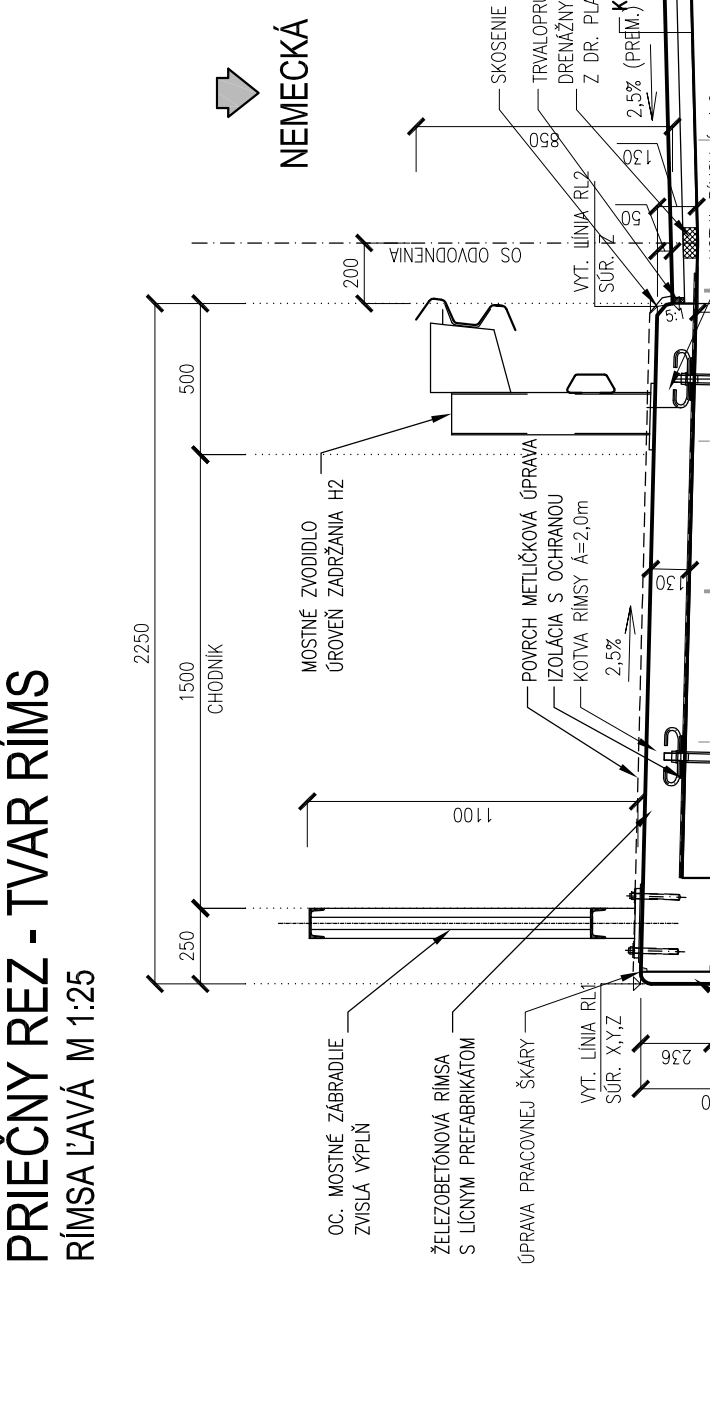


NEMECKÁ

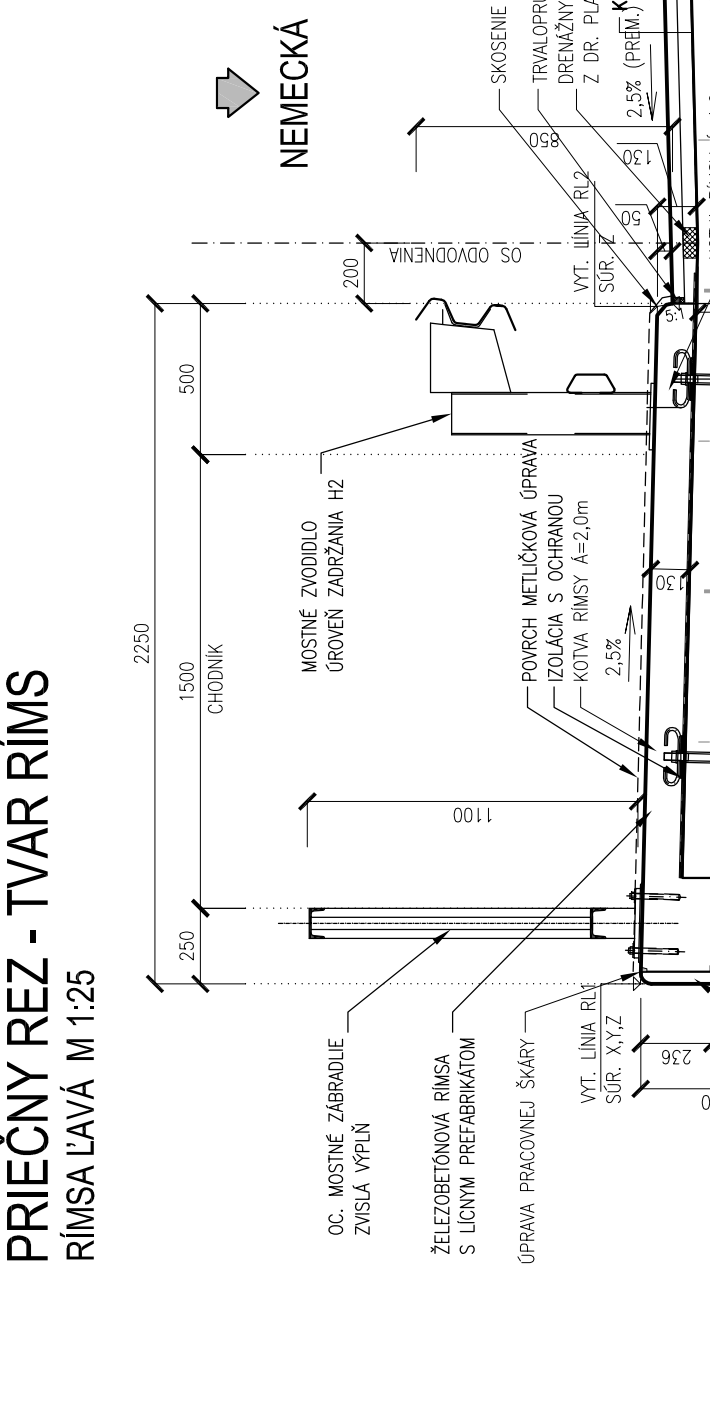


PODBREZOVA

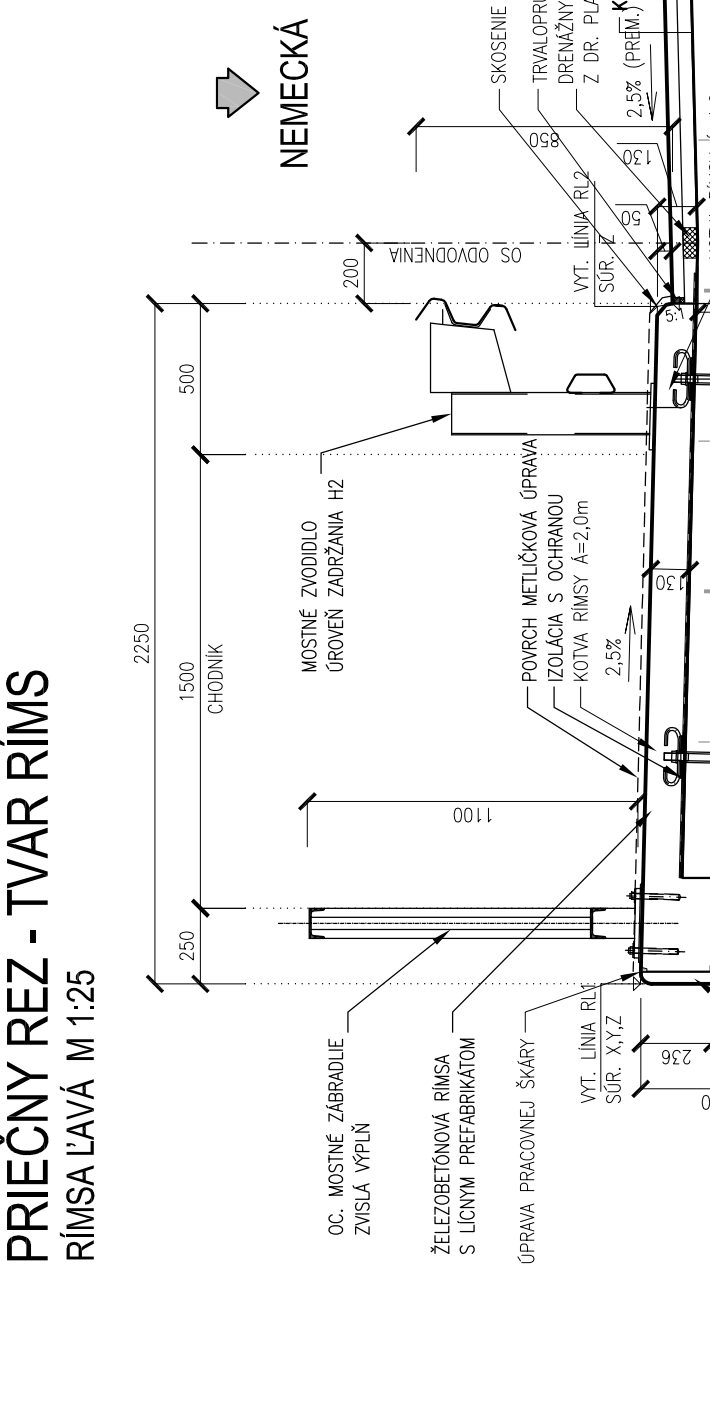


NEMECKÁ

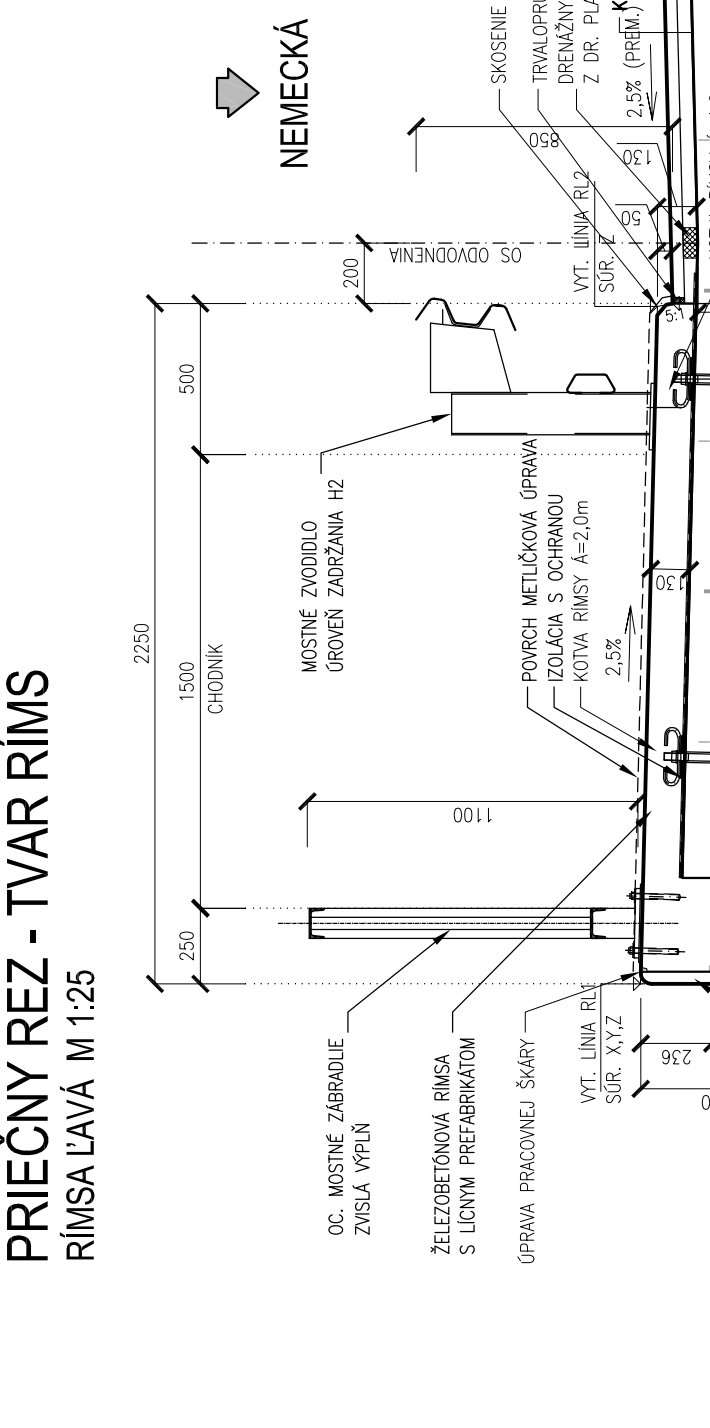


PODBREZOVA

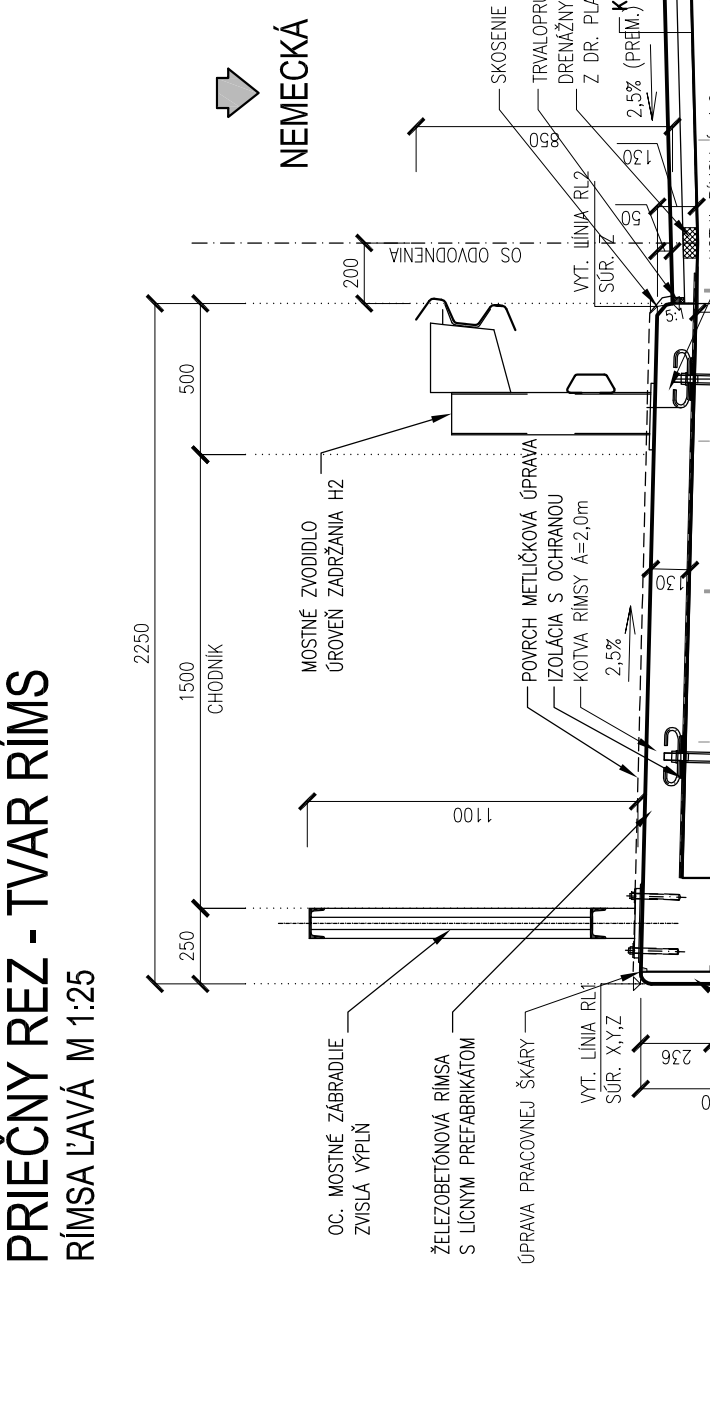


NEMECKÁ

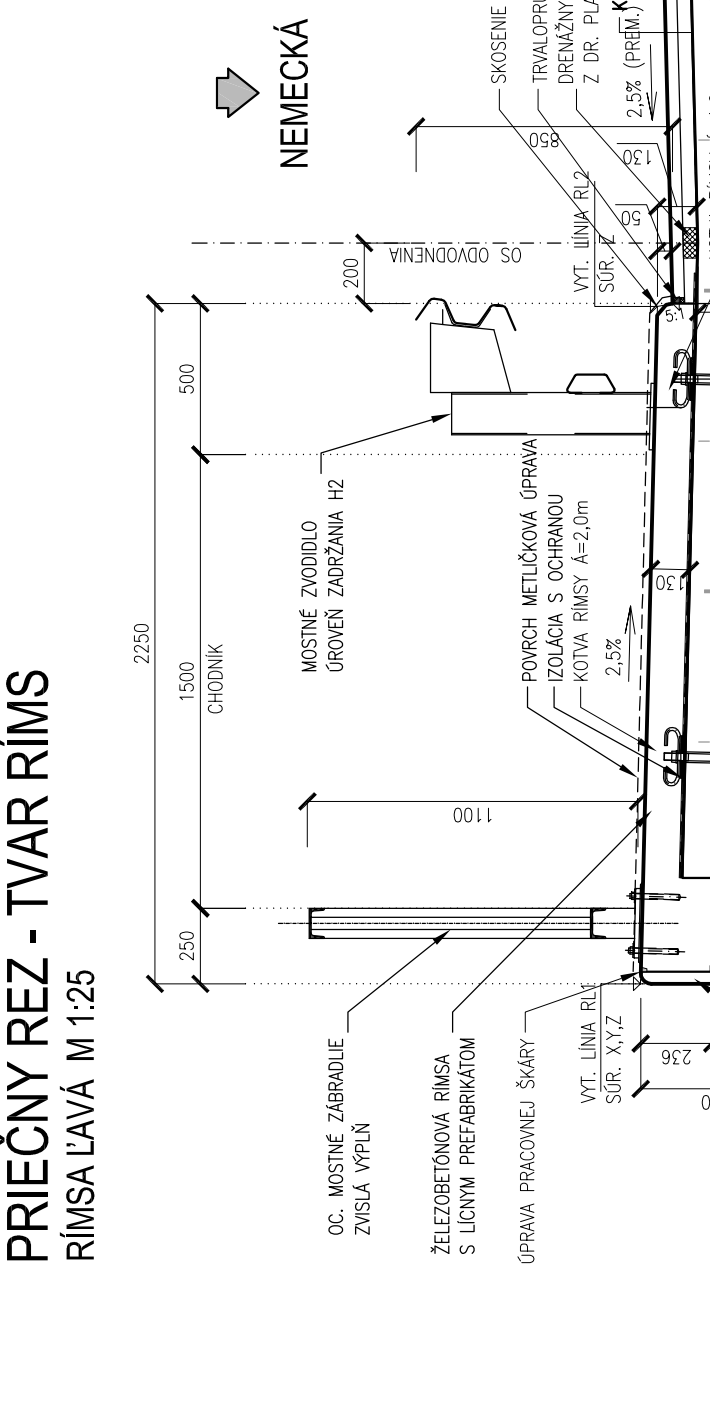


PODBREZOVA

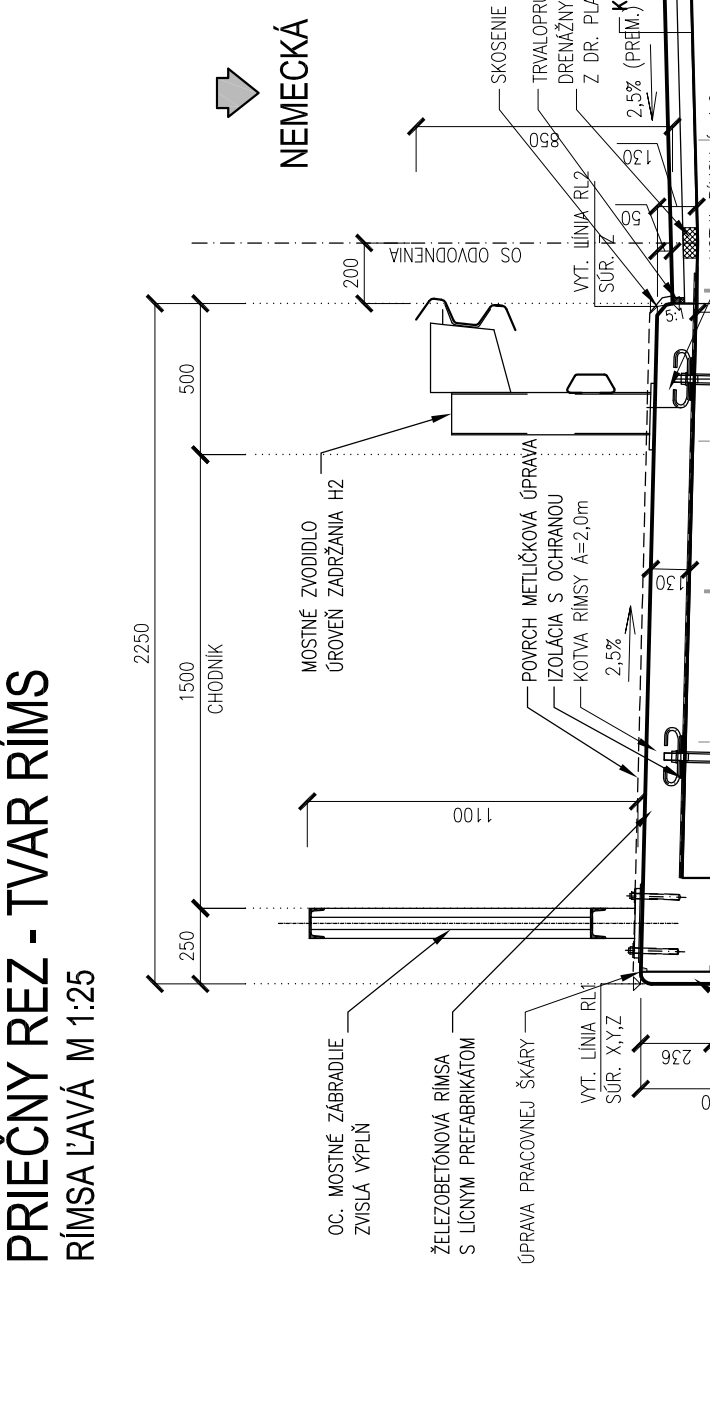


NEMECKÁ

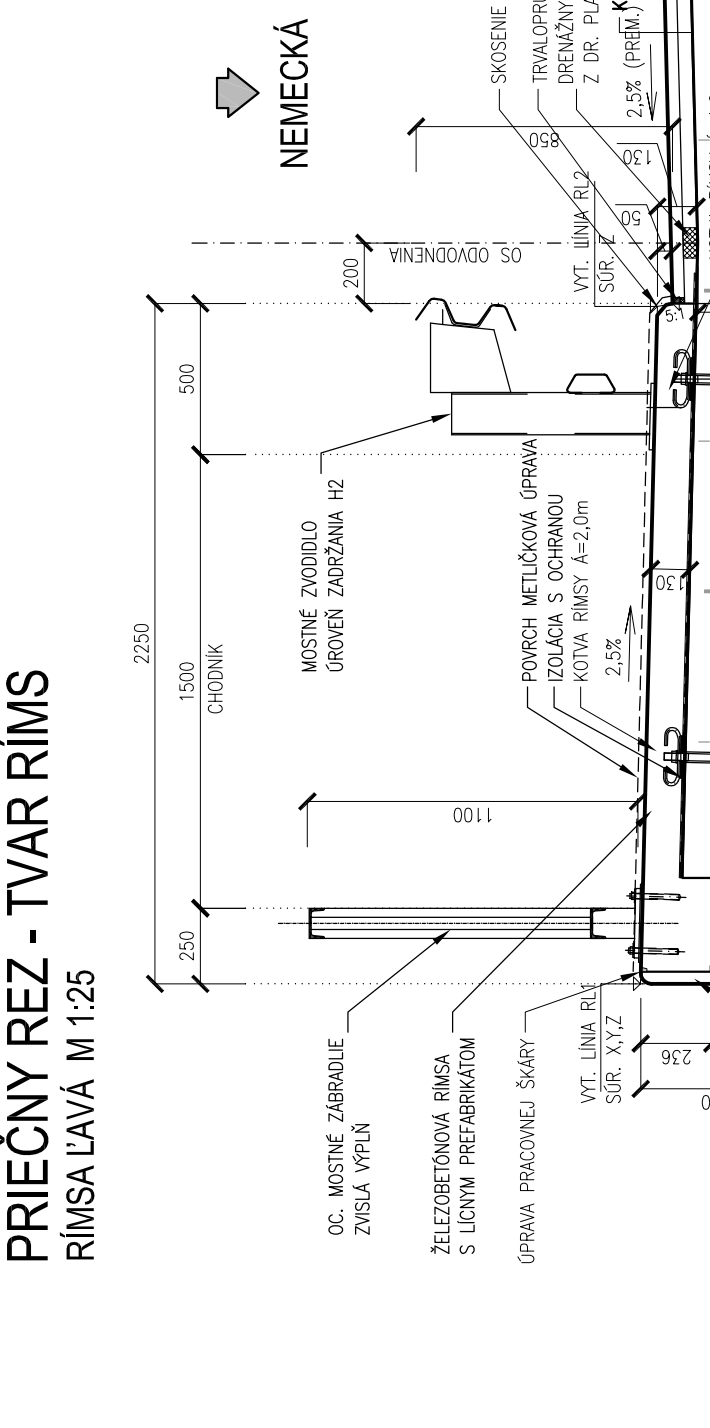


PODBREZOVA

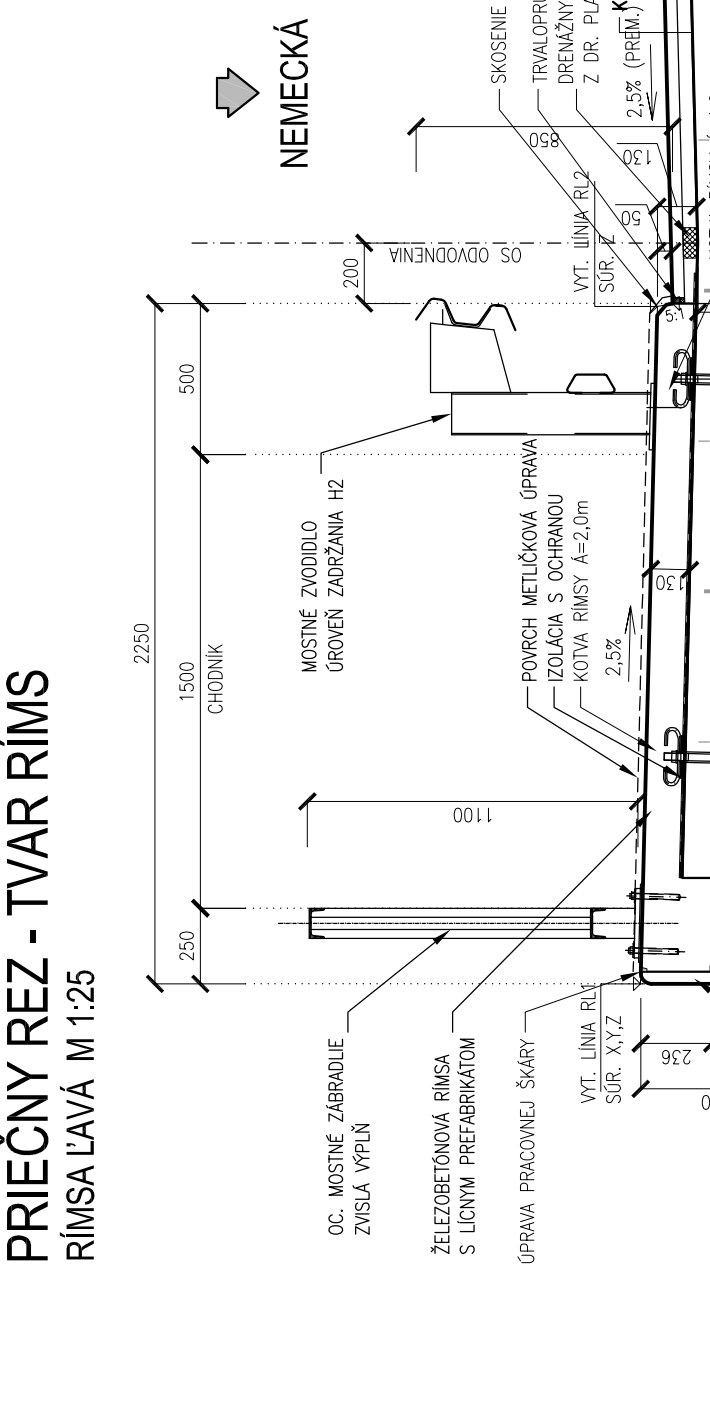


NEMECKÁ

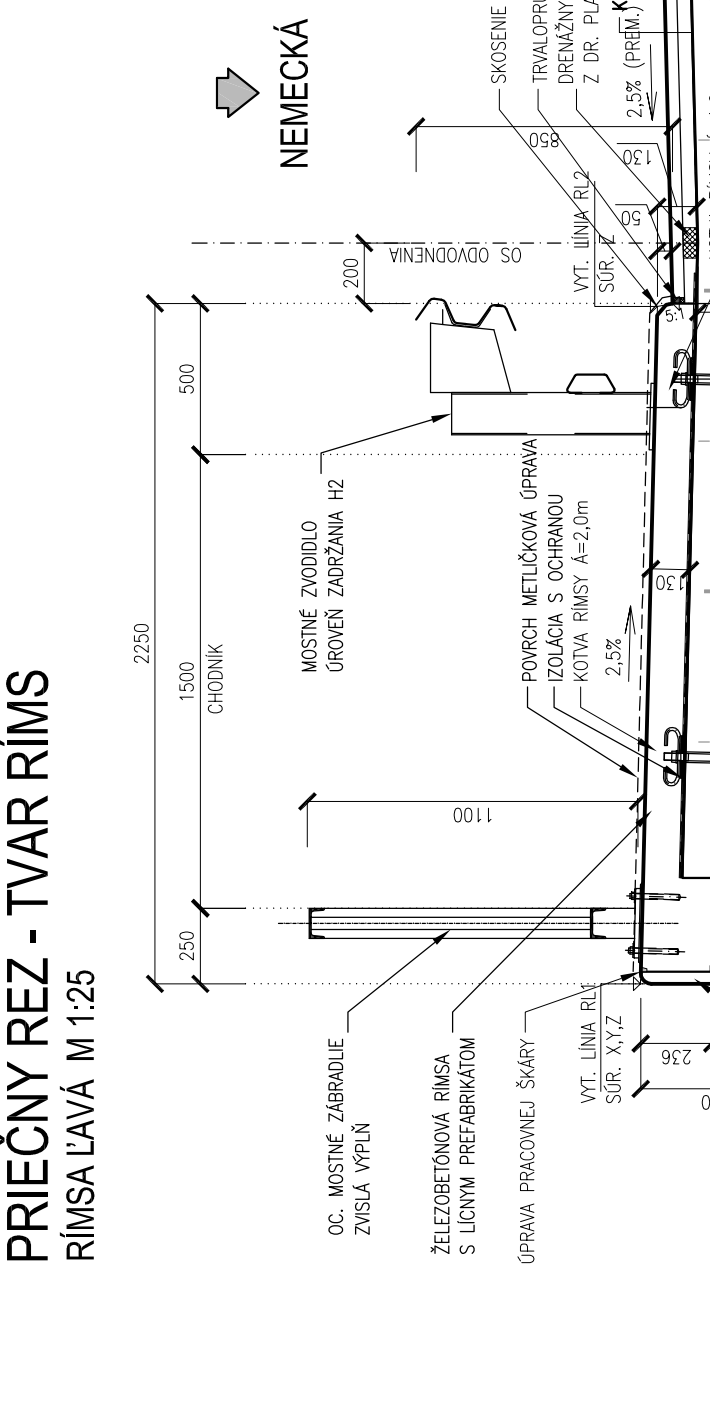


PODBREZOVA

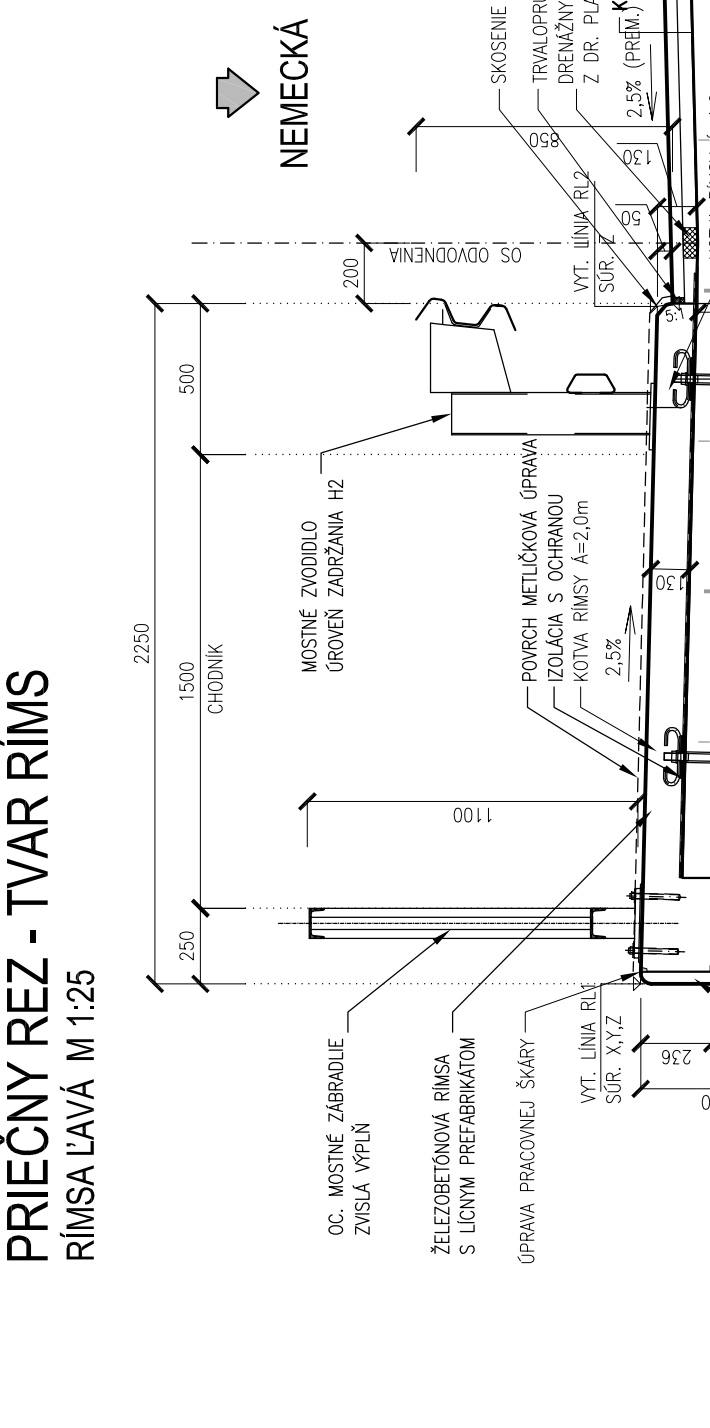


NEMECKÁ

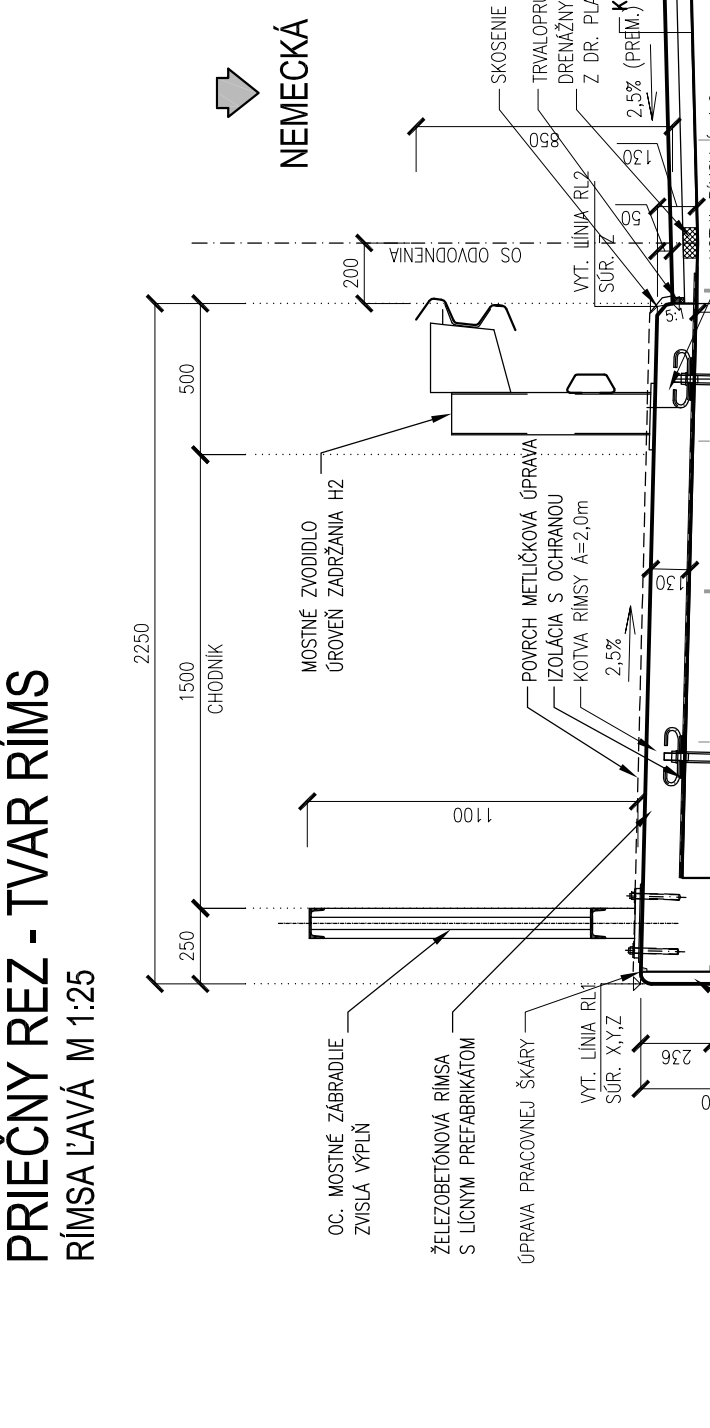


PODBREZOVA

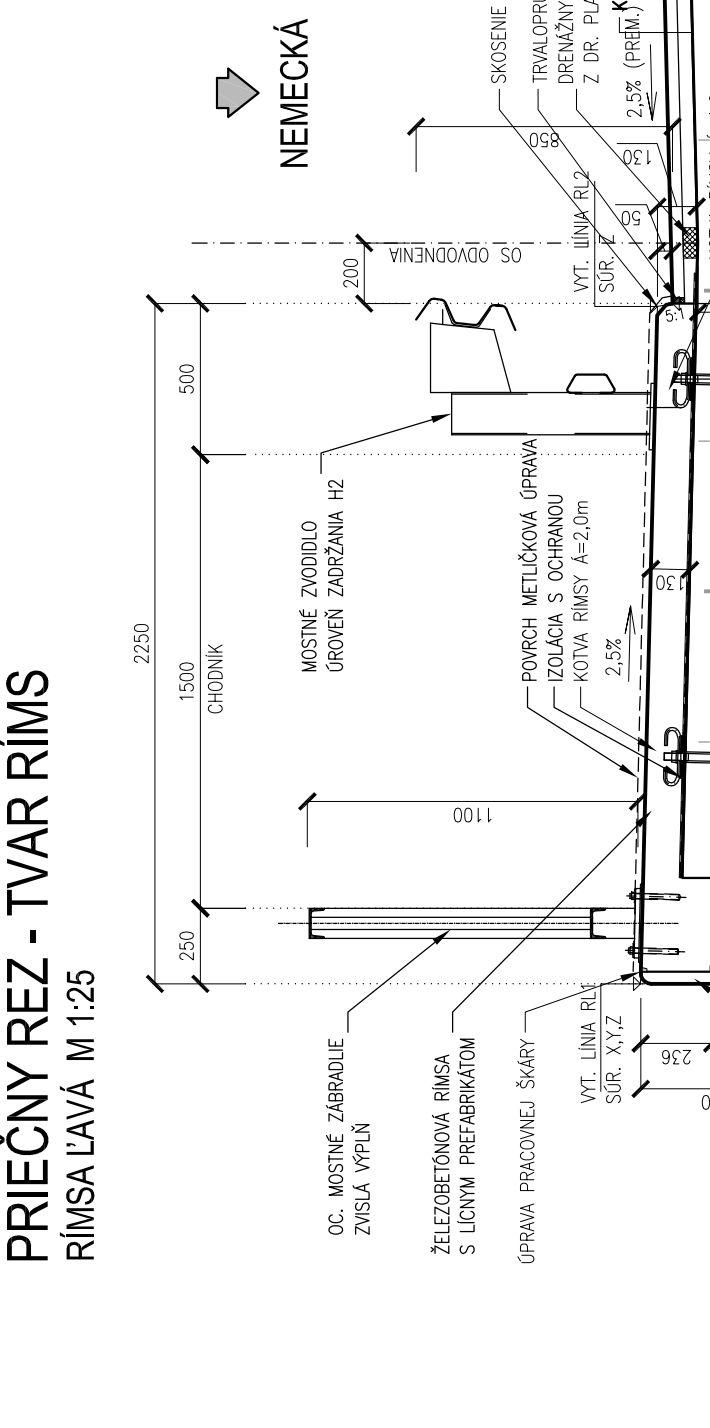


NEMECKÁ

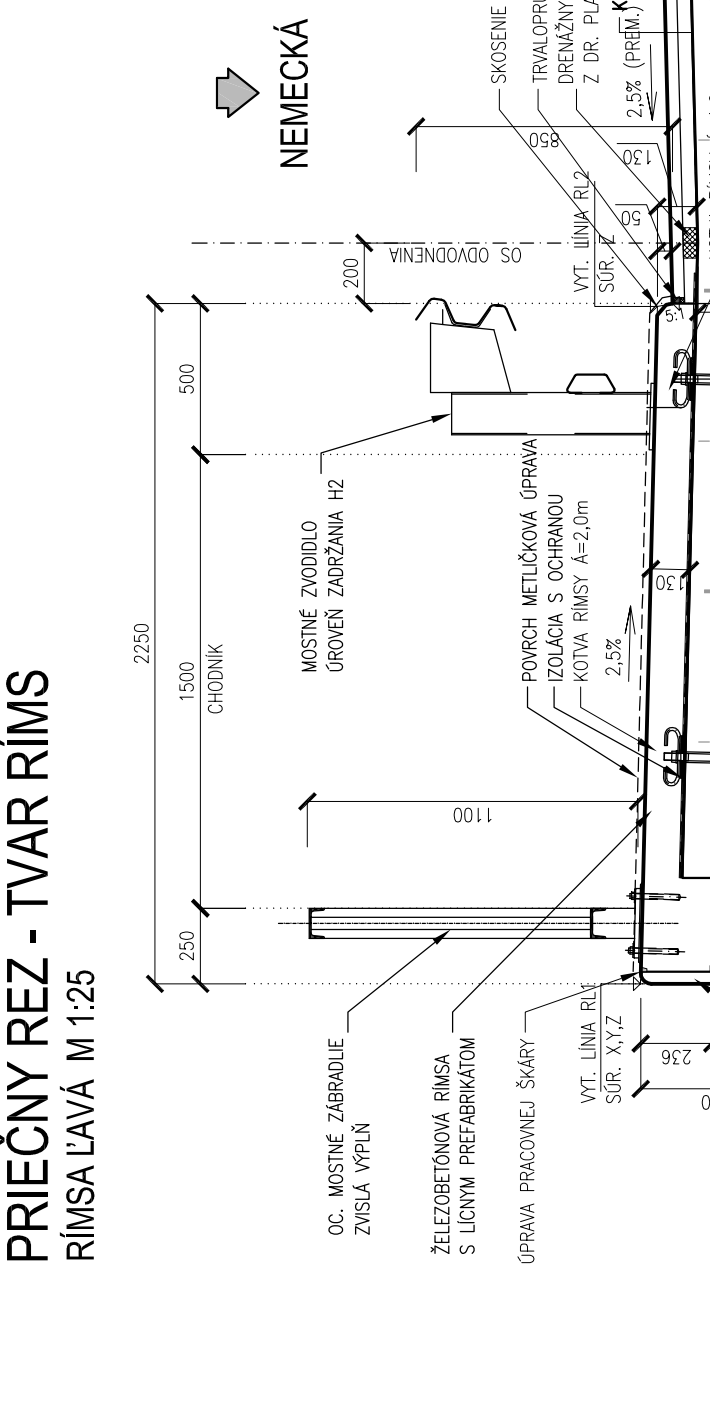


PODBREZOVA

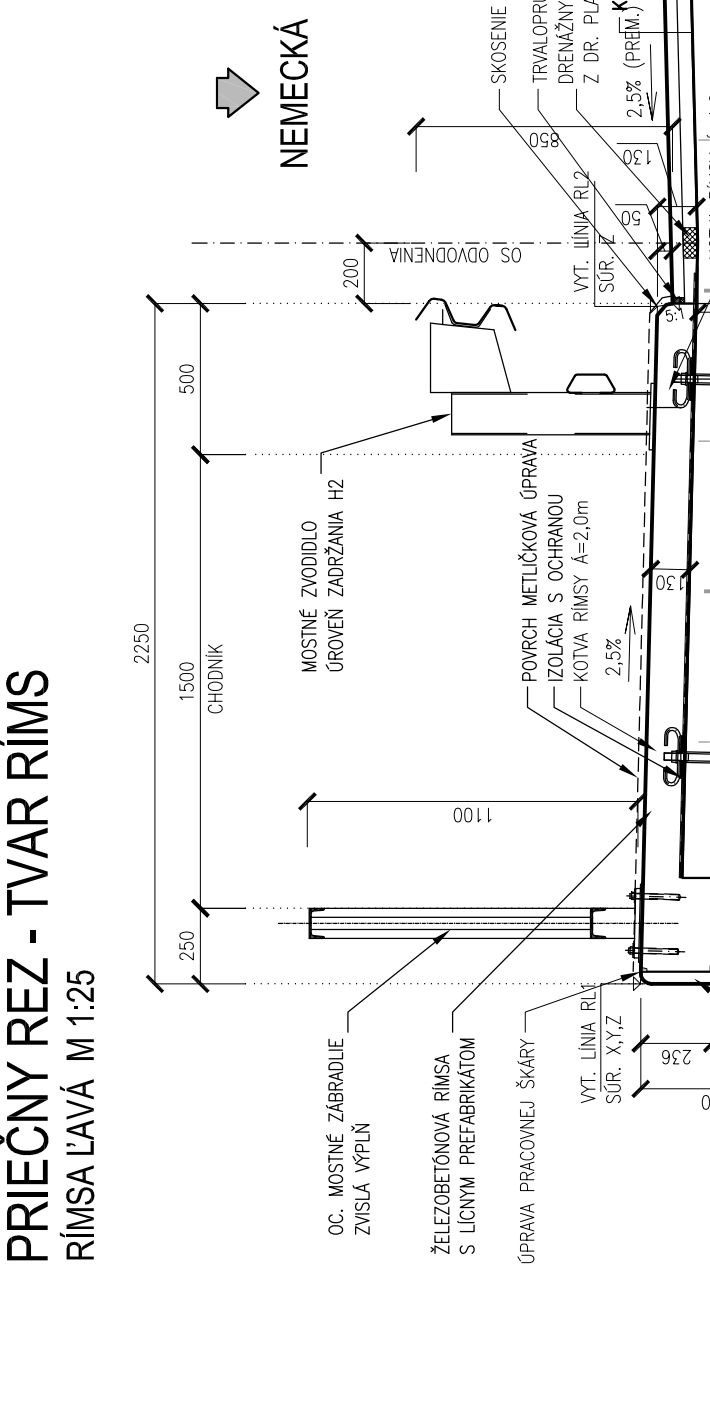


NEMECKÁ

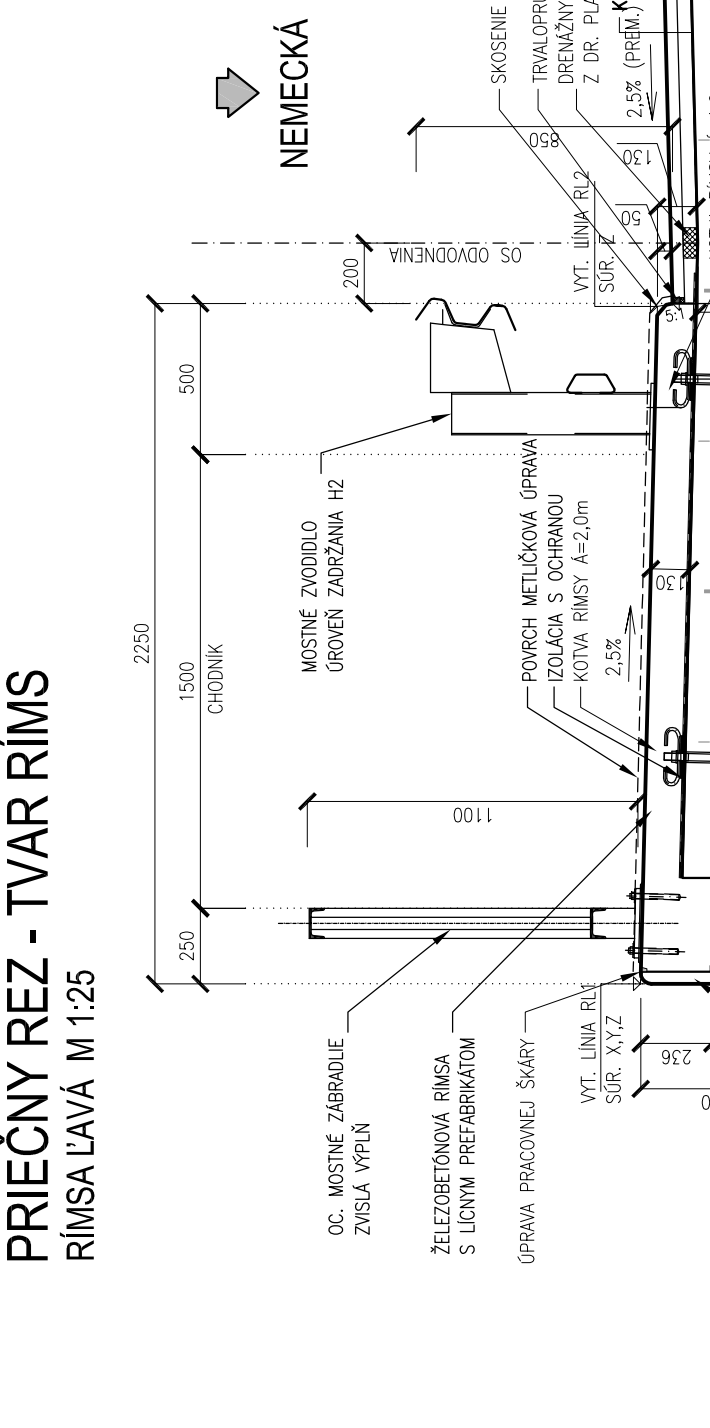


PODBREZOVA

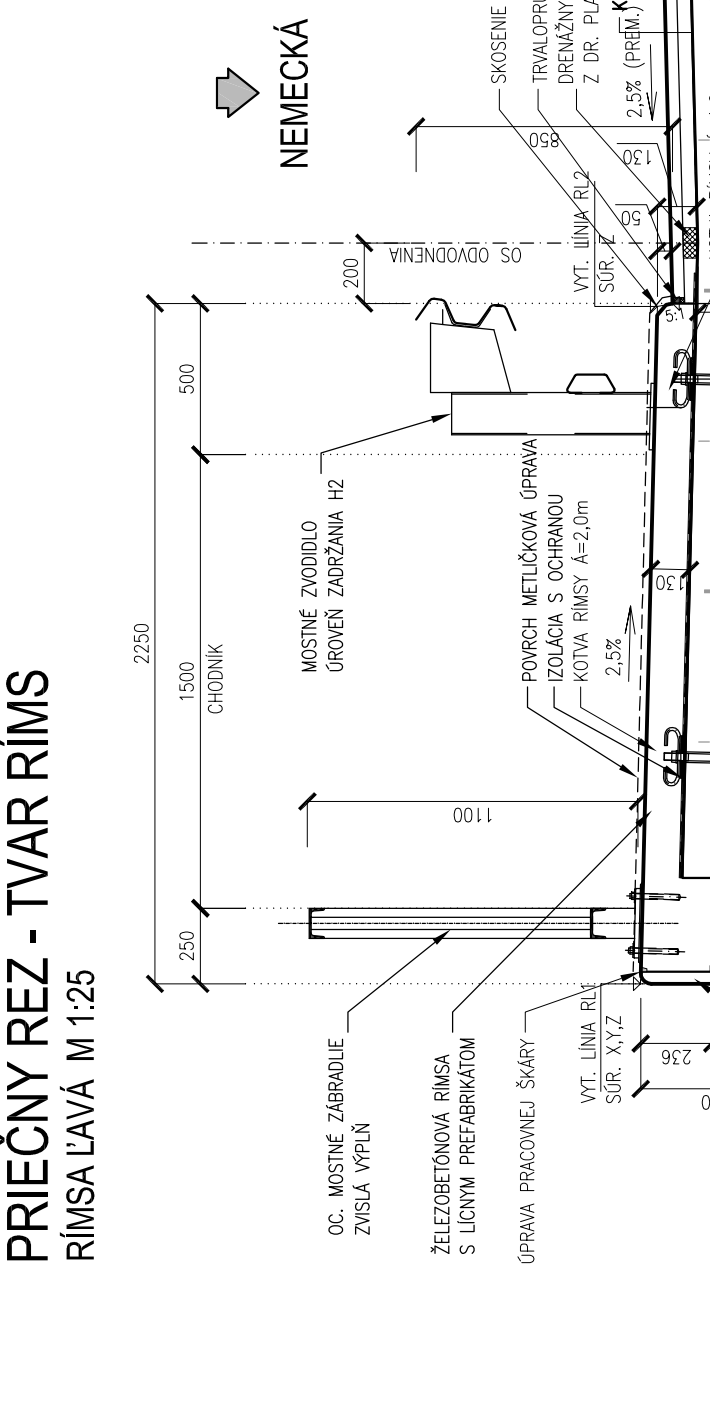


NEMECKÁ

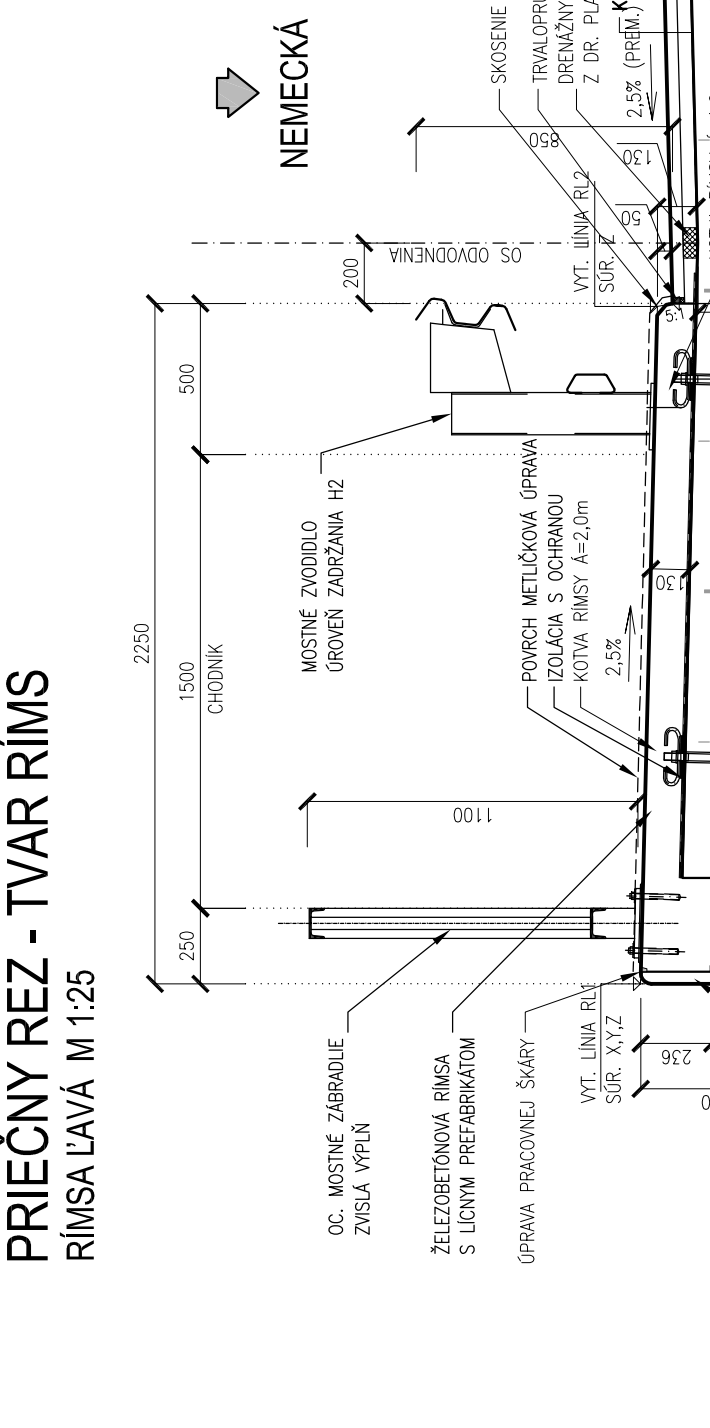


PODBREZOVA

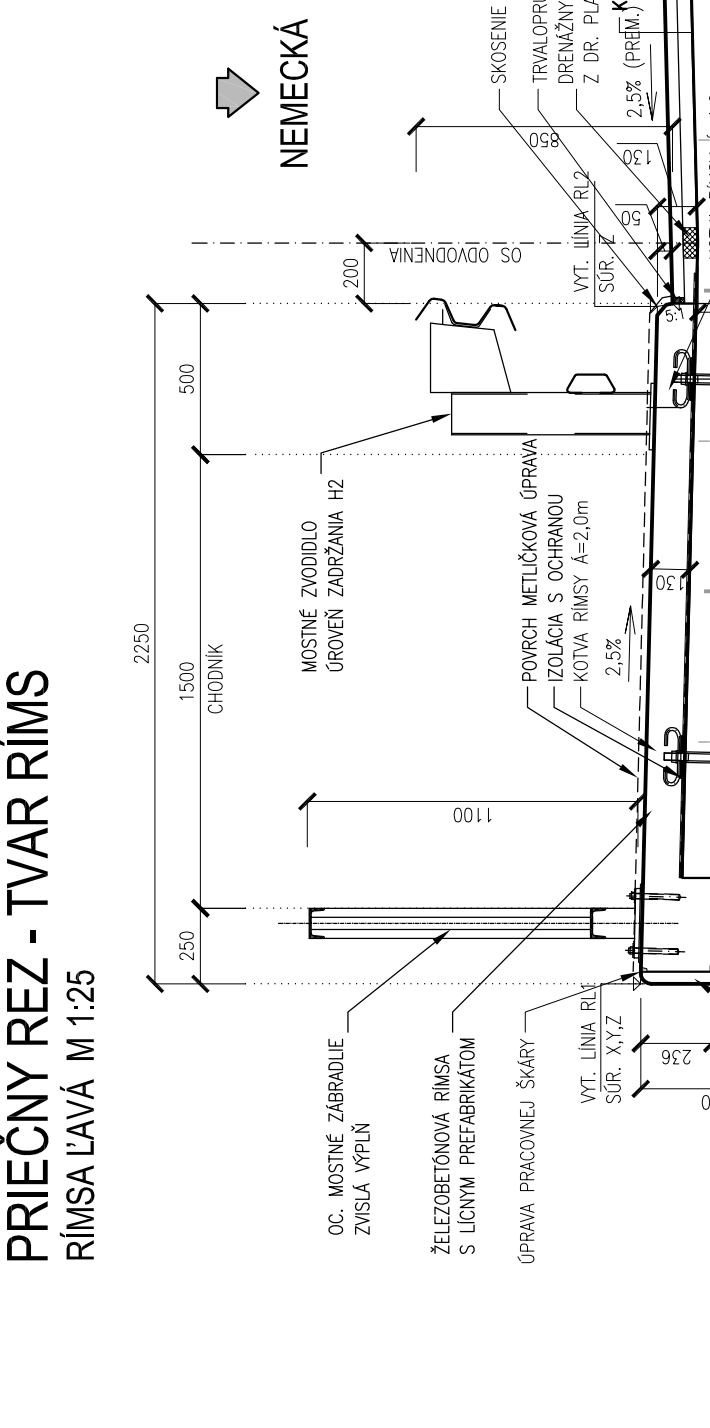


NEMECKÁ

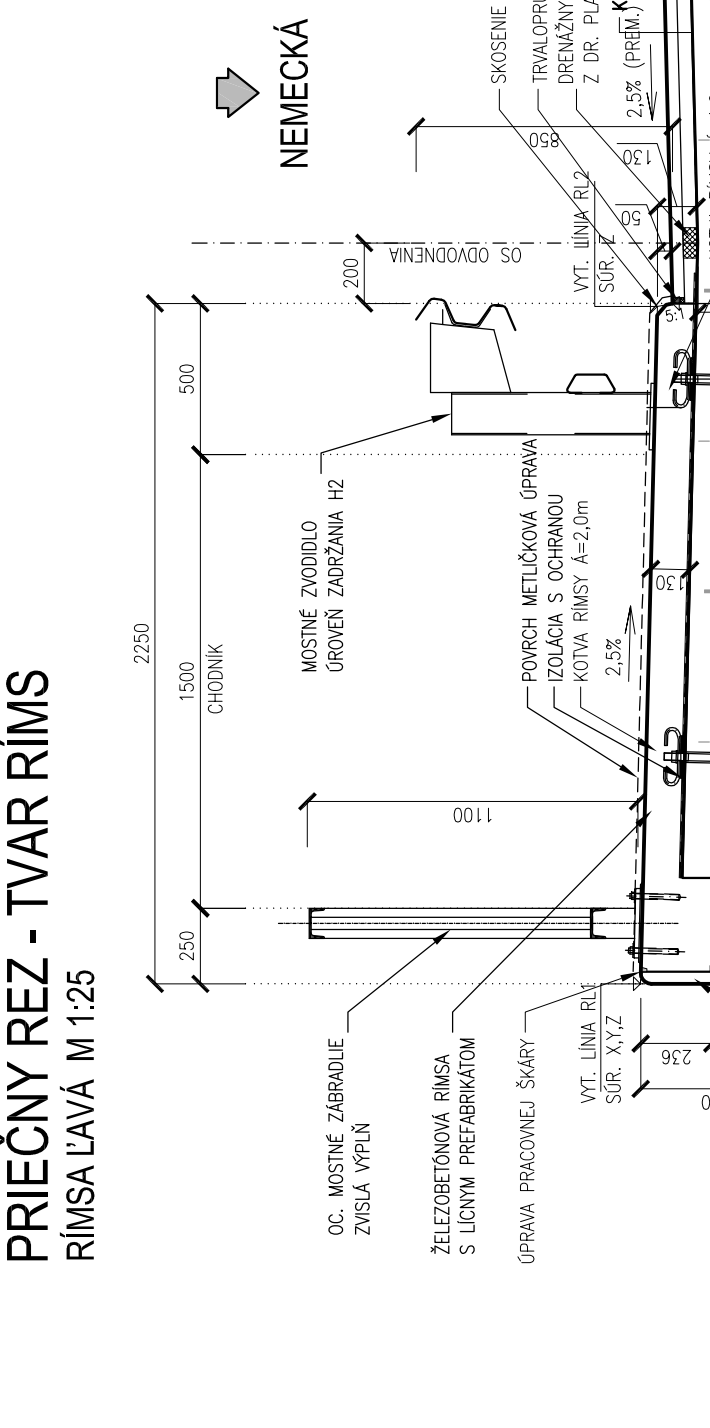


PODBREZOVA

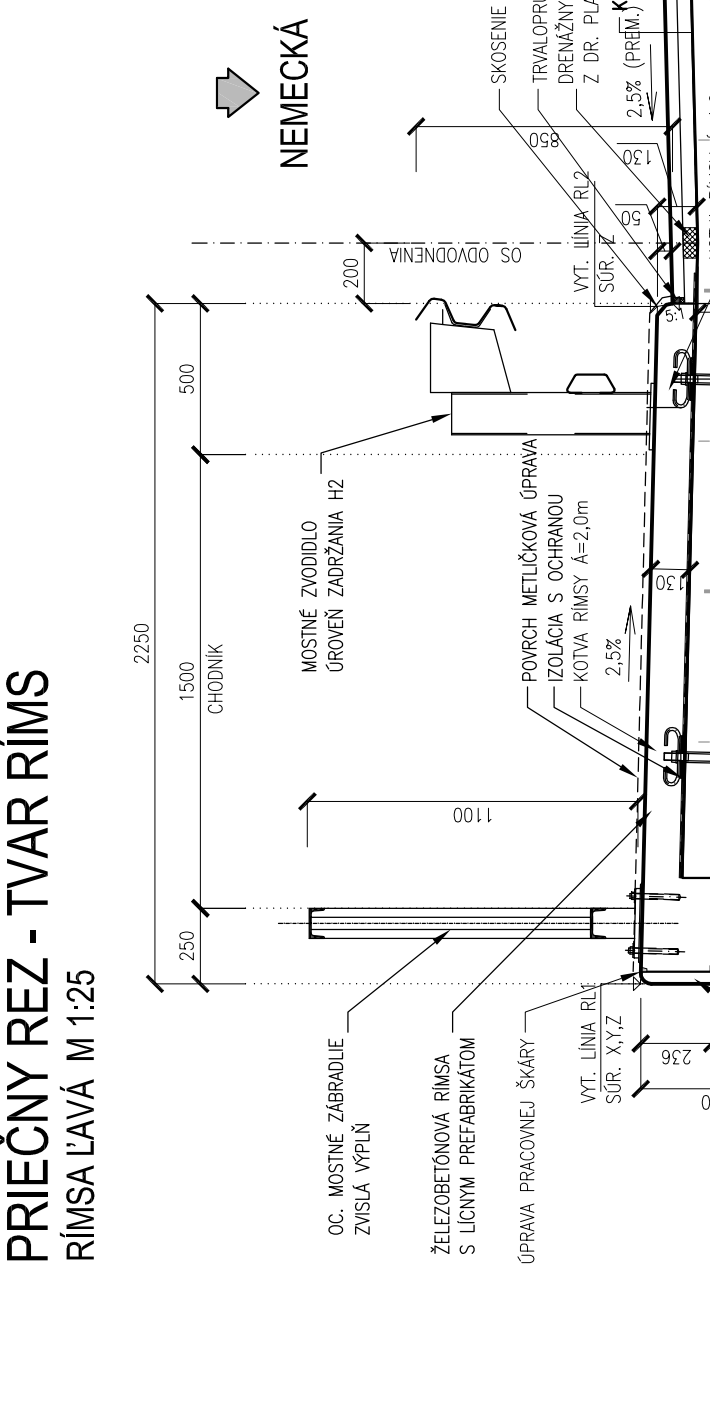


NEMECKÁ

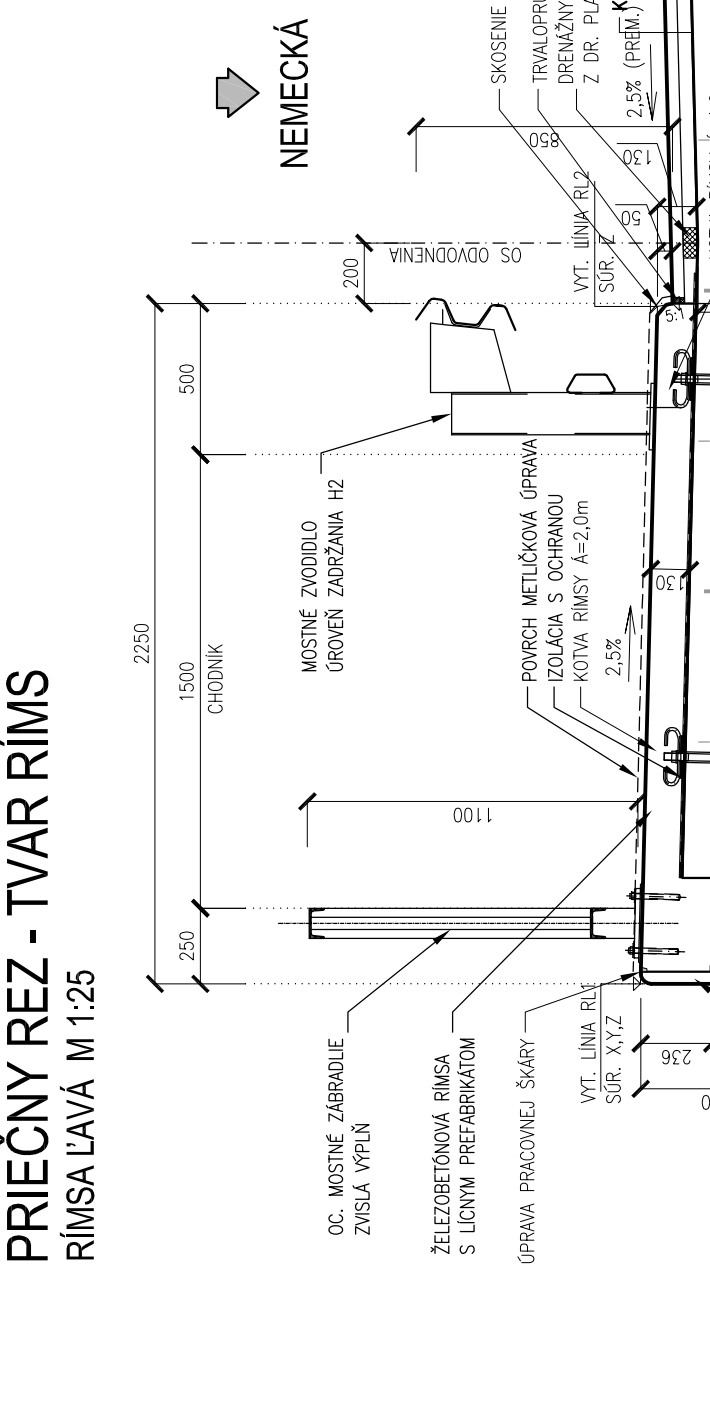


PODBREZOVA

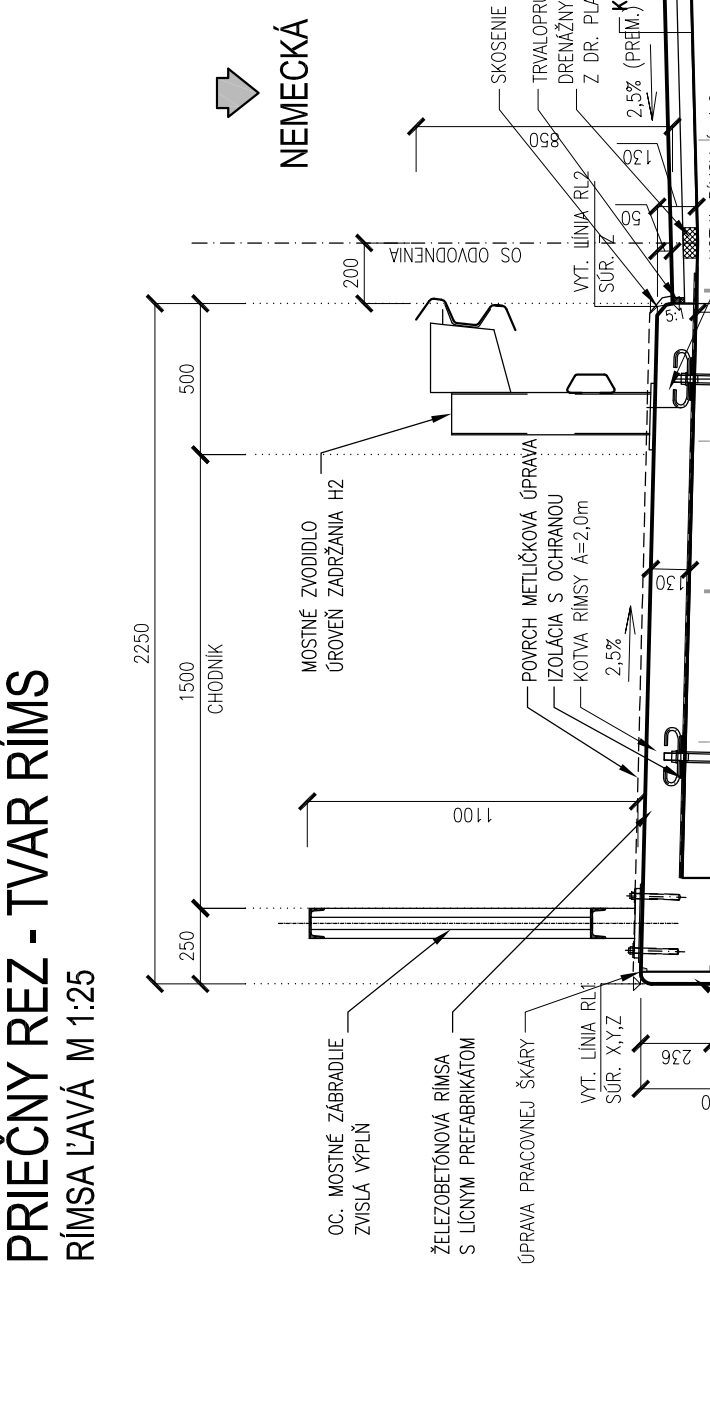


NEMECKÁ

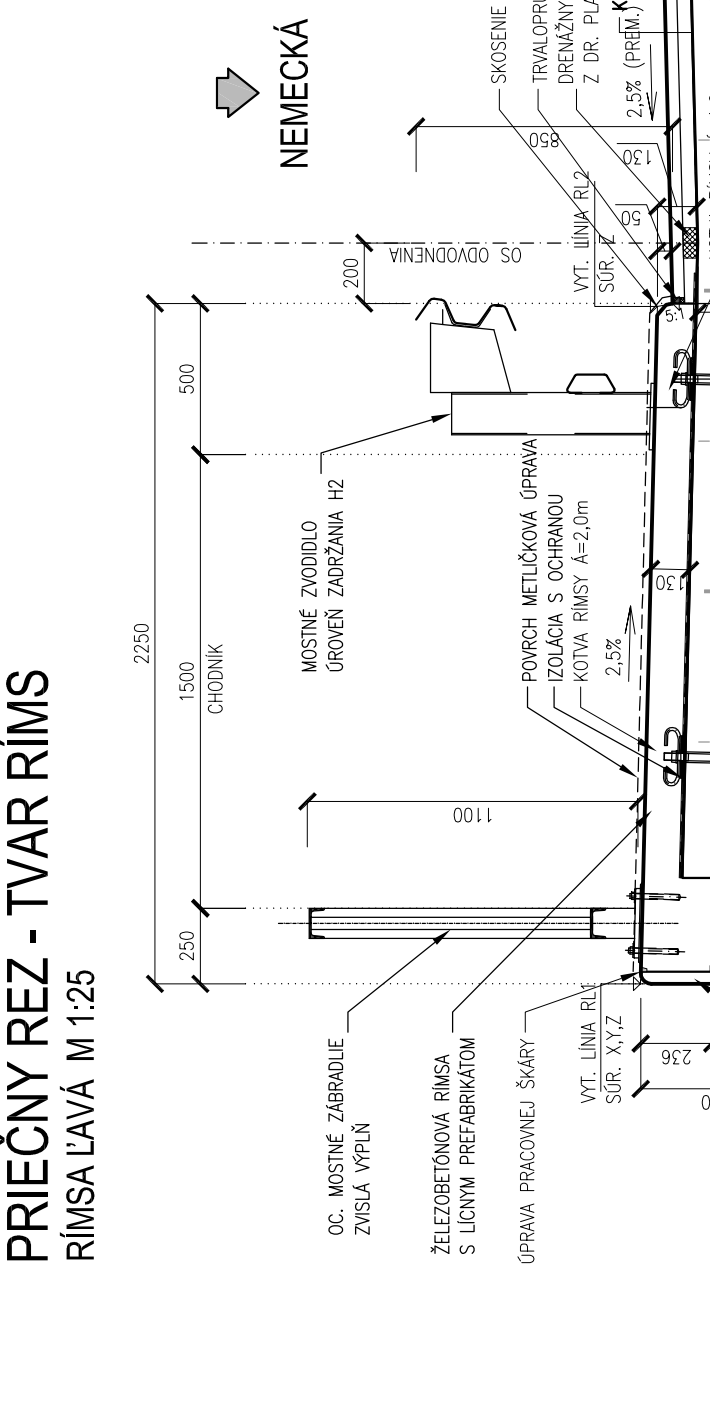


PODBREZOVA

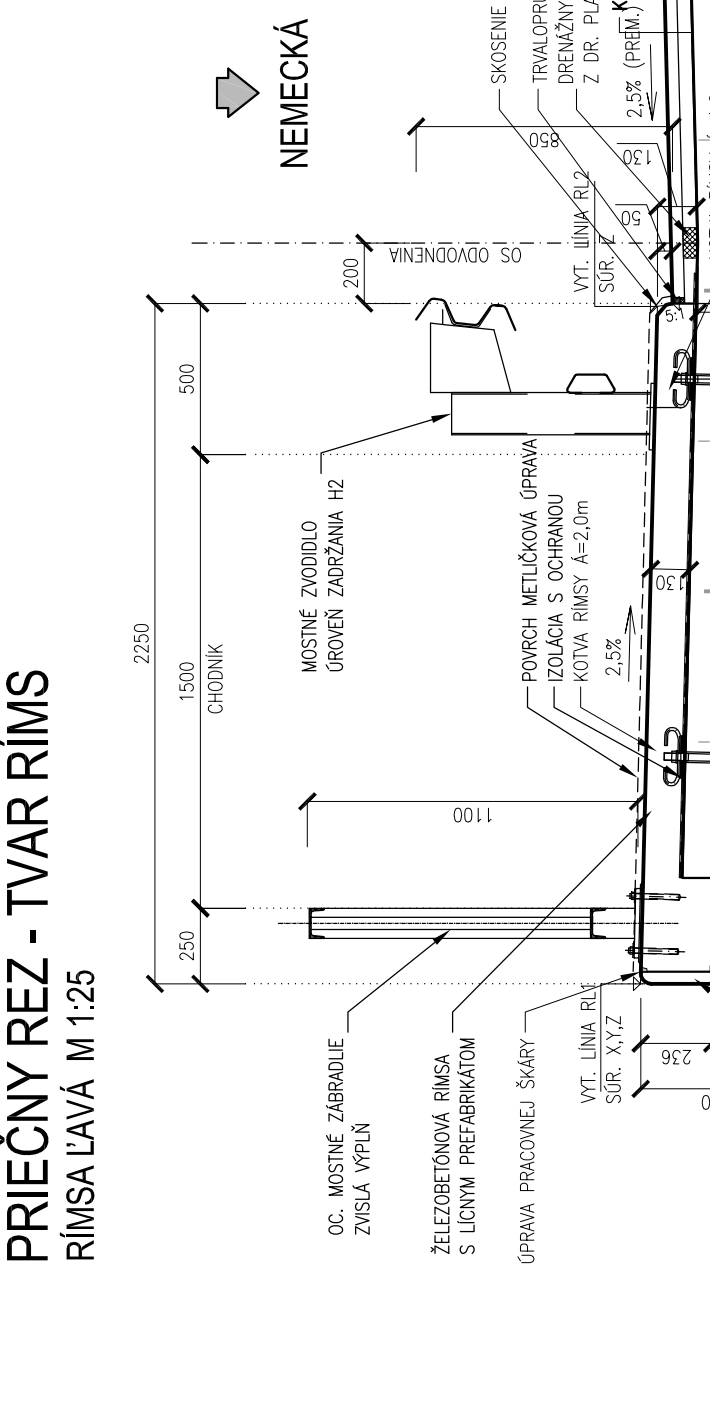


NEMECKÁ

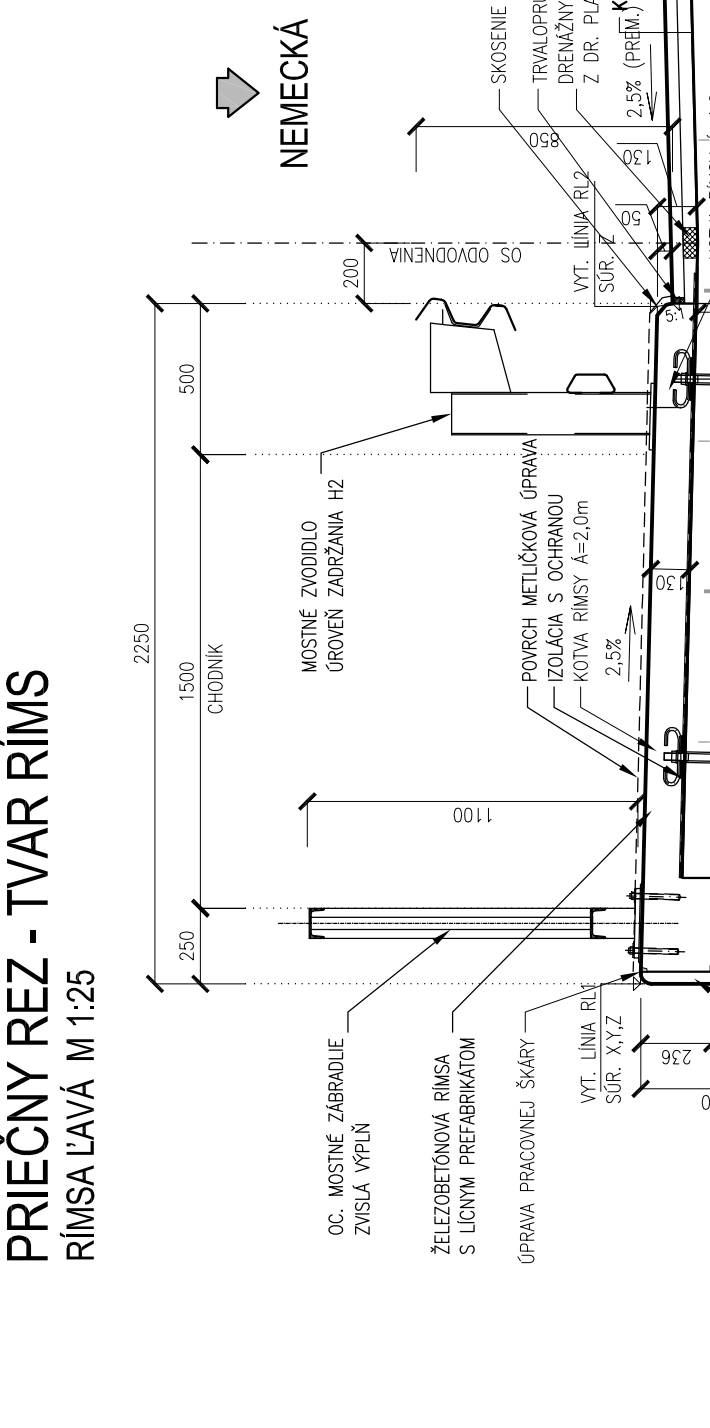


PODBREZOVA

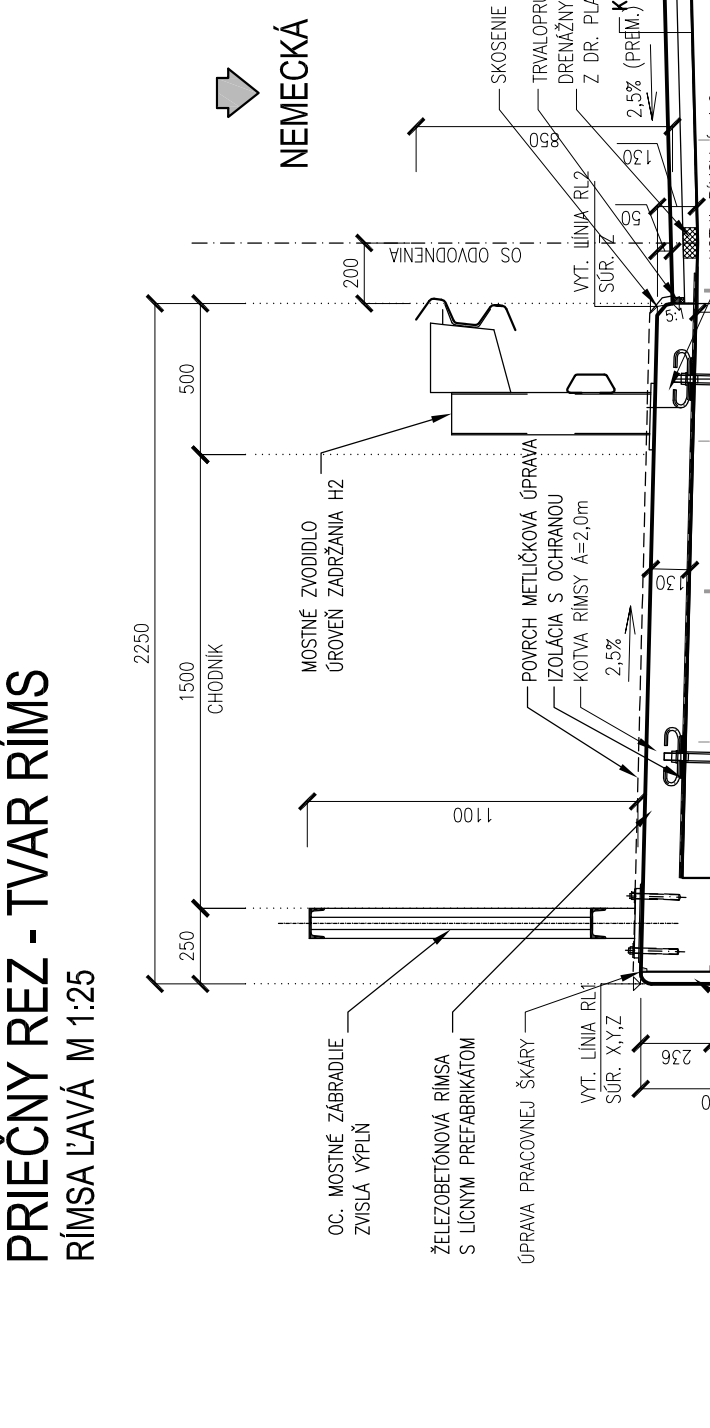


NEMECKÁ

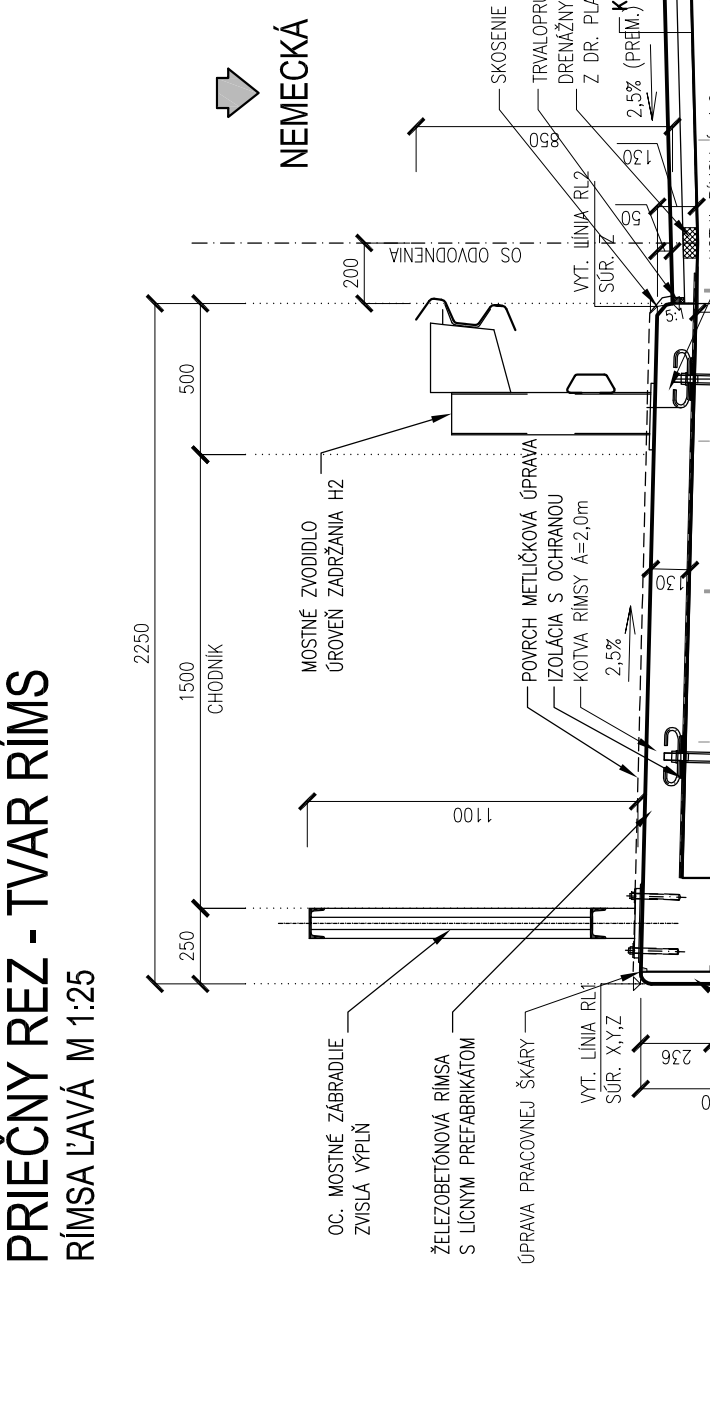


PODBREZOVA

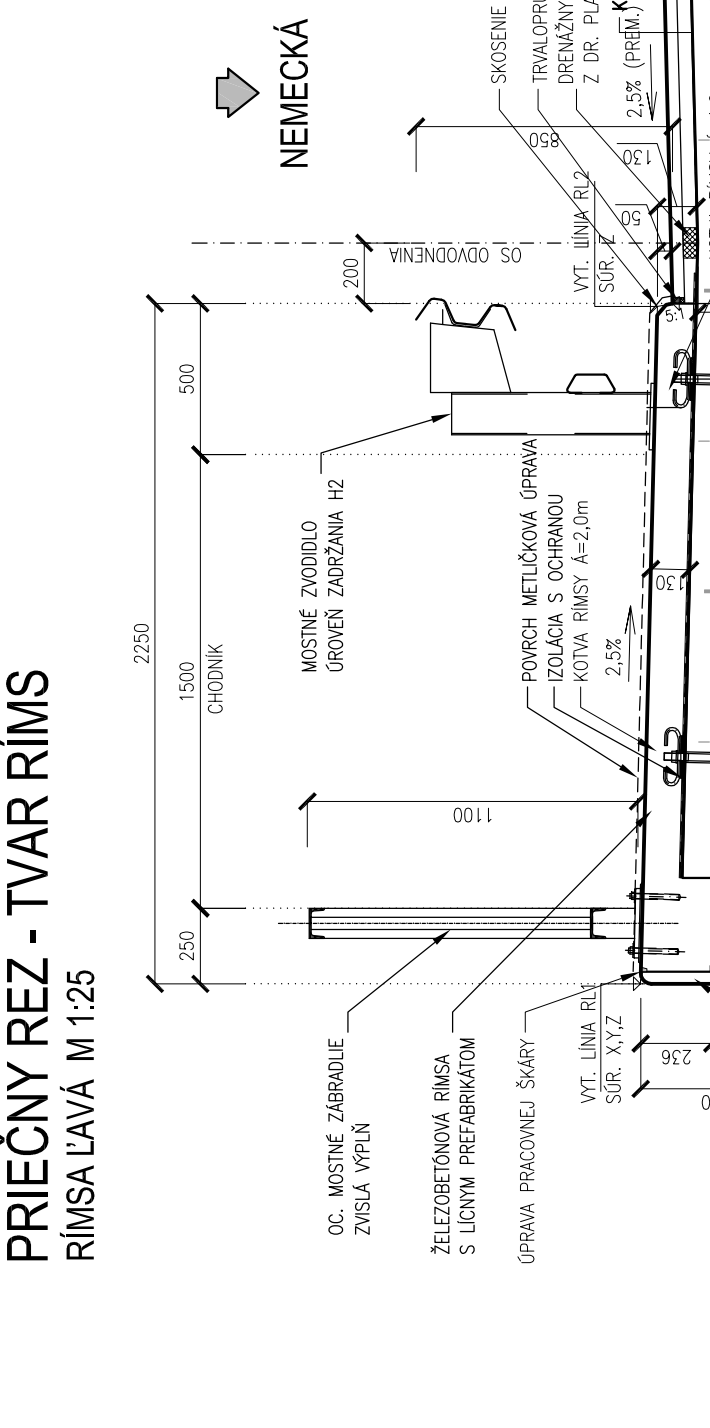


NEMECKÁ

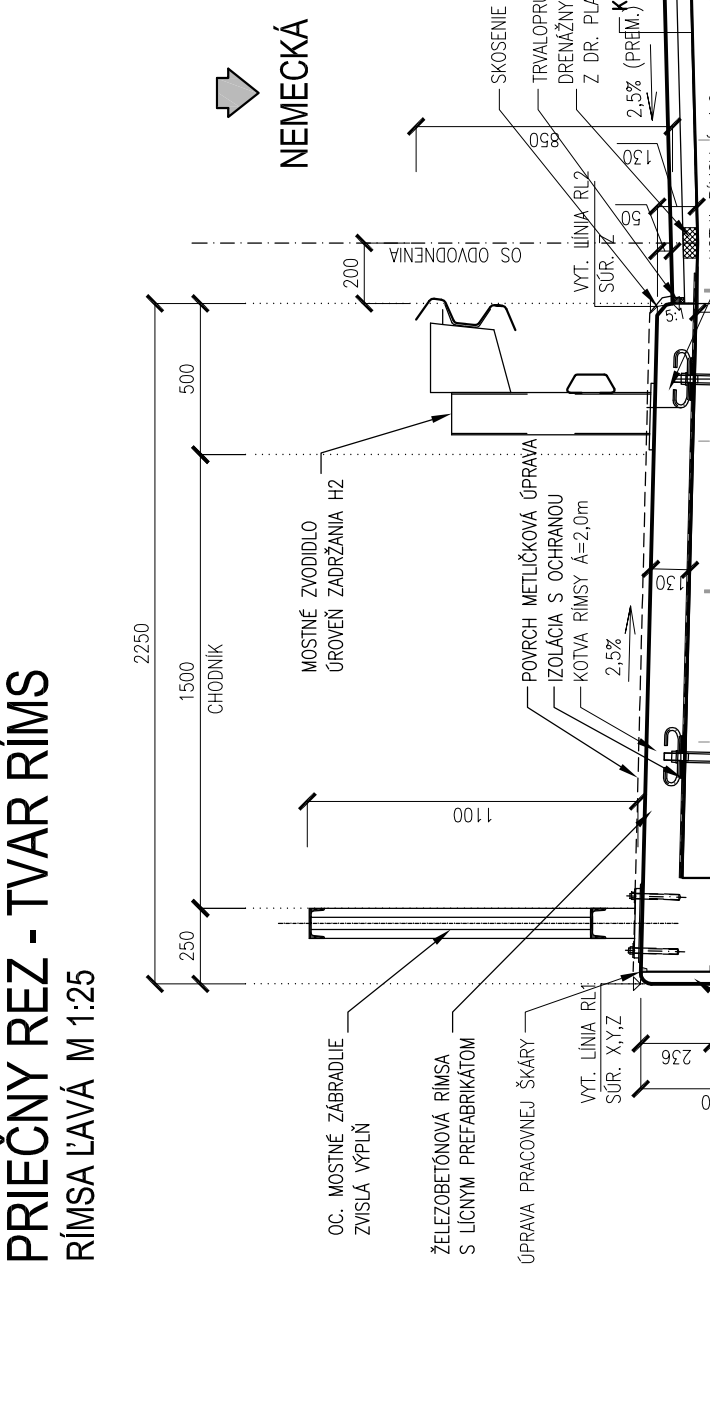


PODBREZOVA

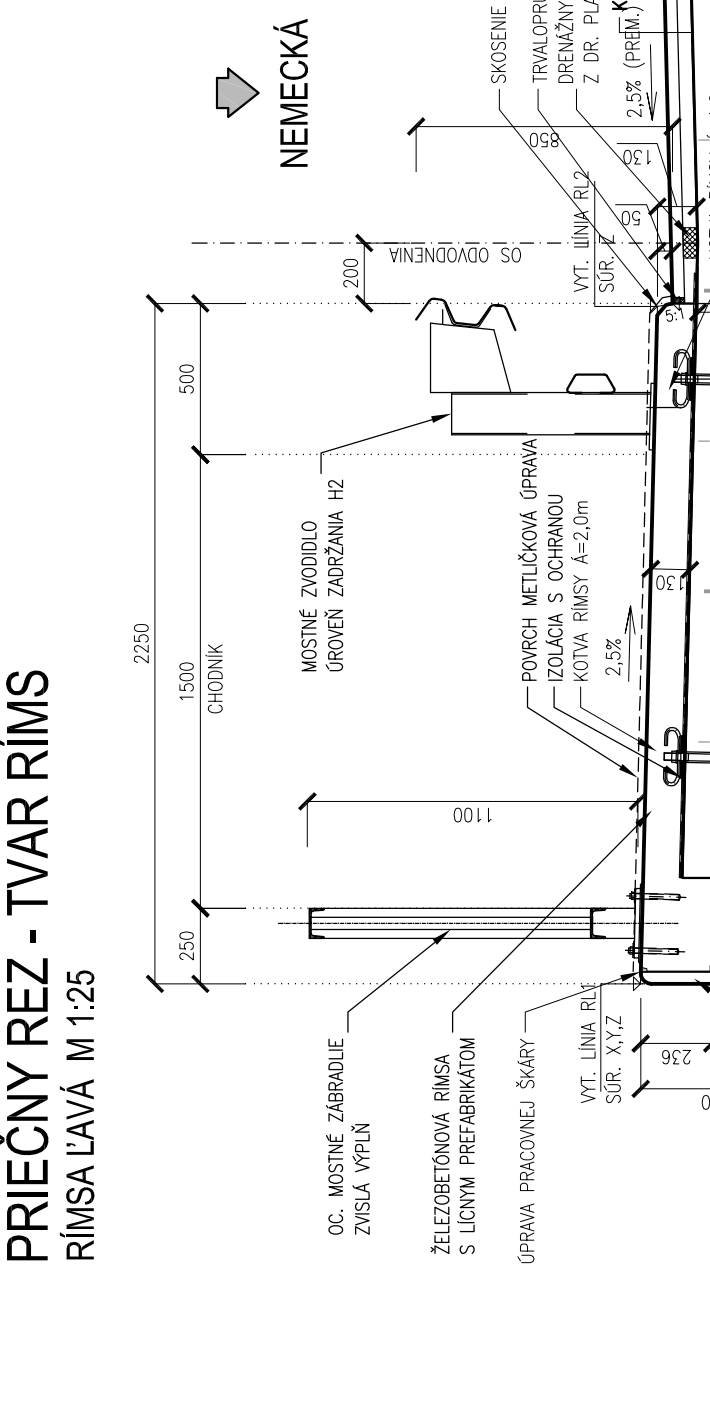


NEMECKÁ

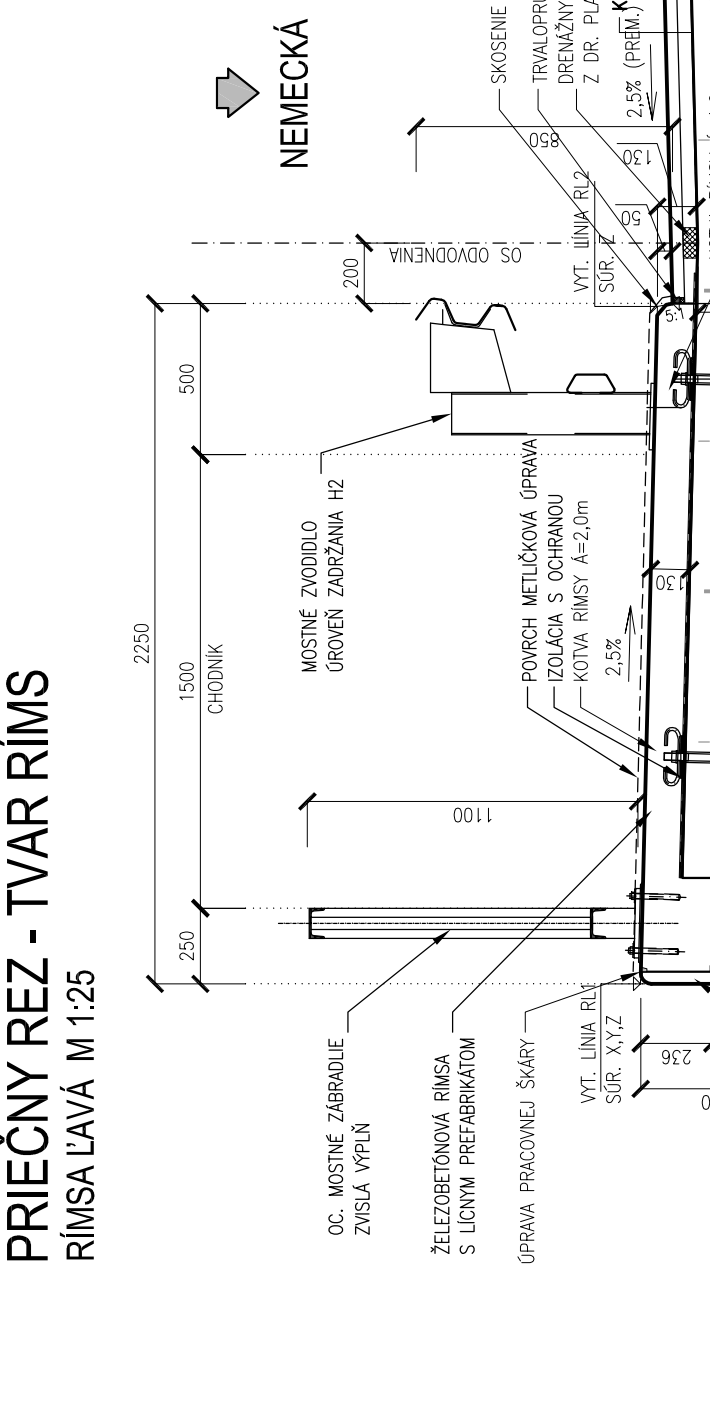


PODBREZOVA

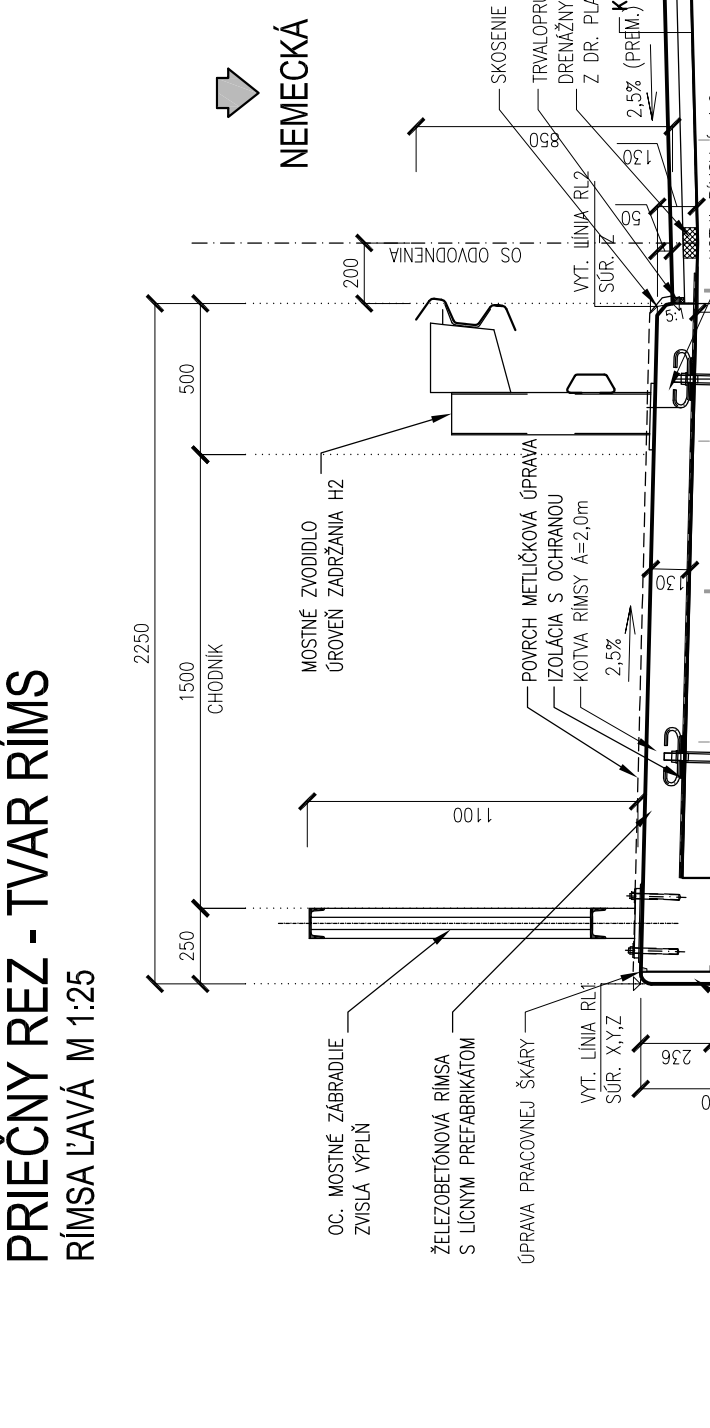


NEMECKÁ

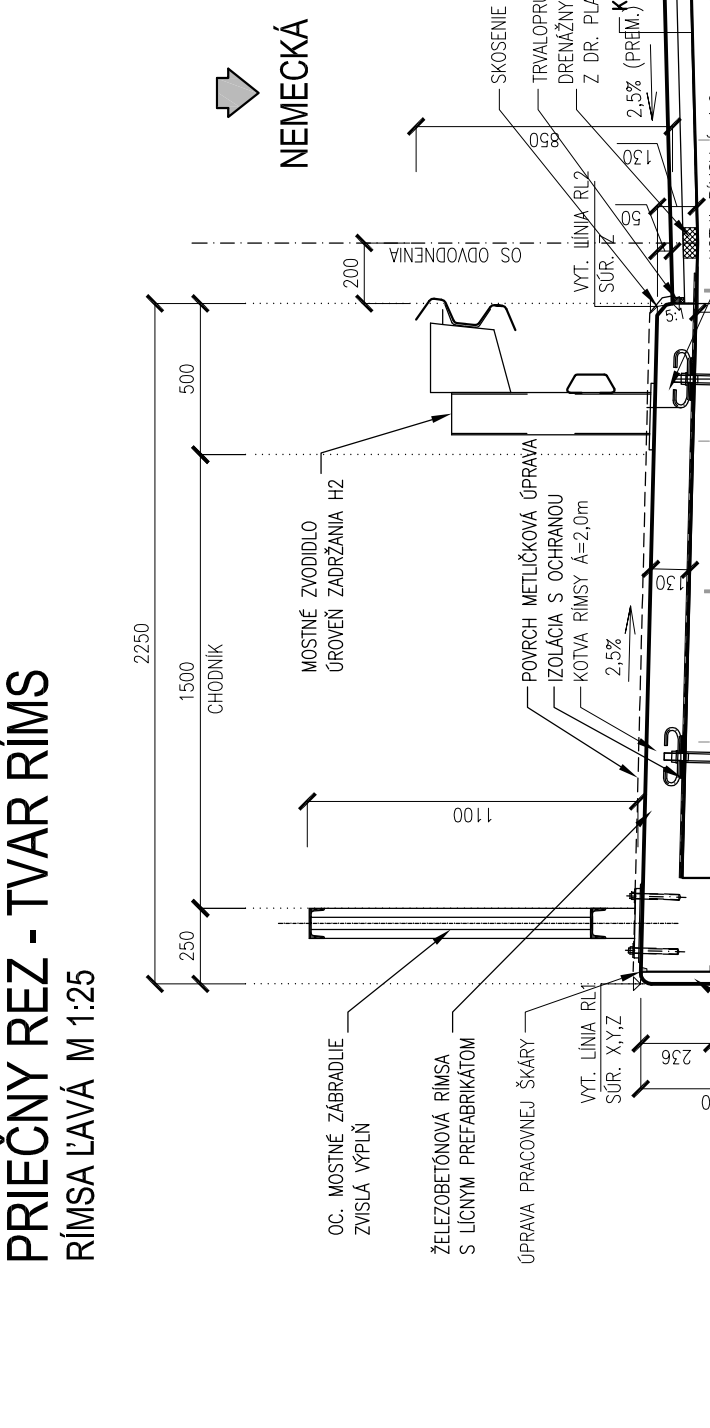


PODBREZOVA

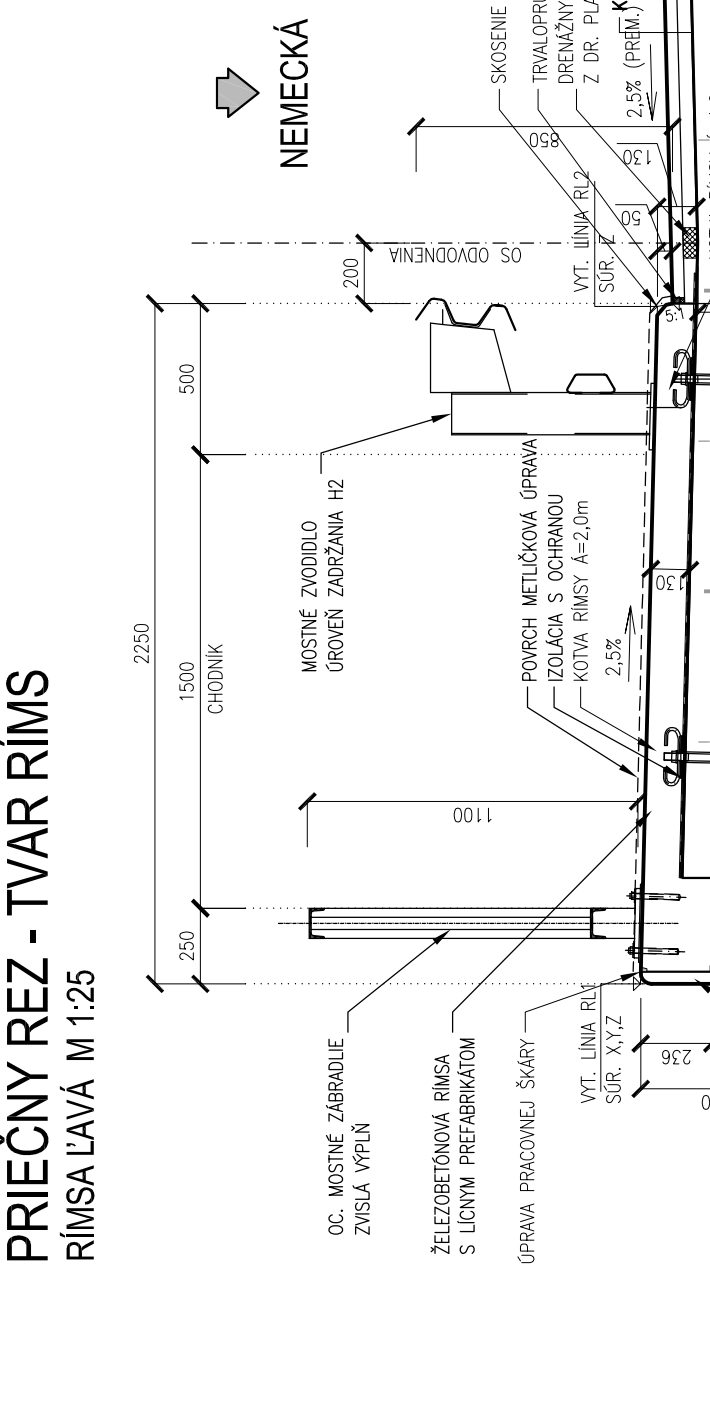


NEMECKÁ

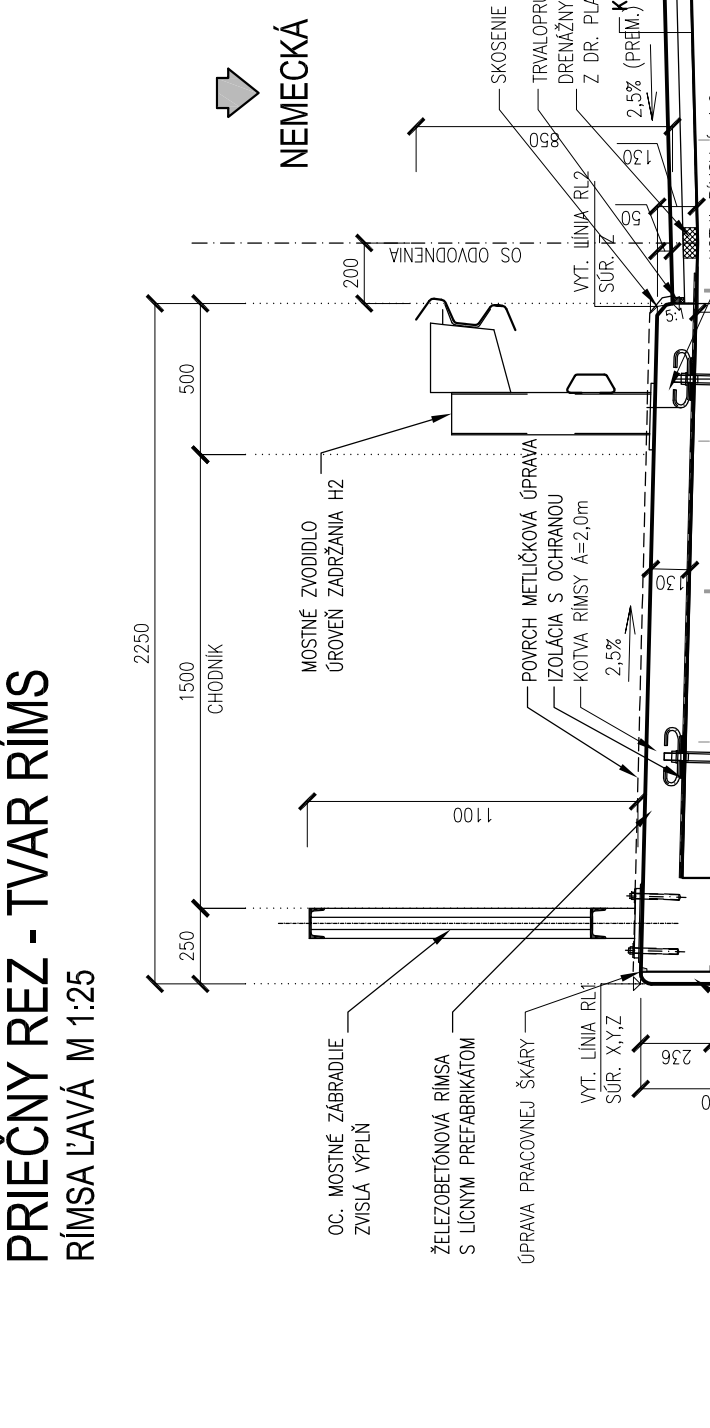

PODBREZOVA

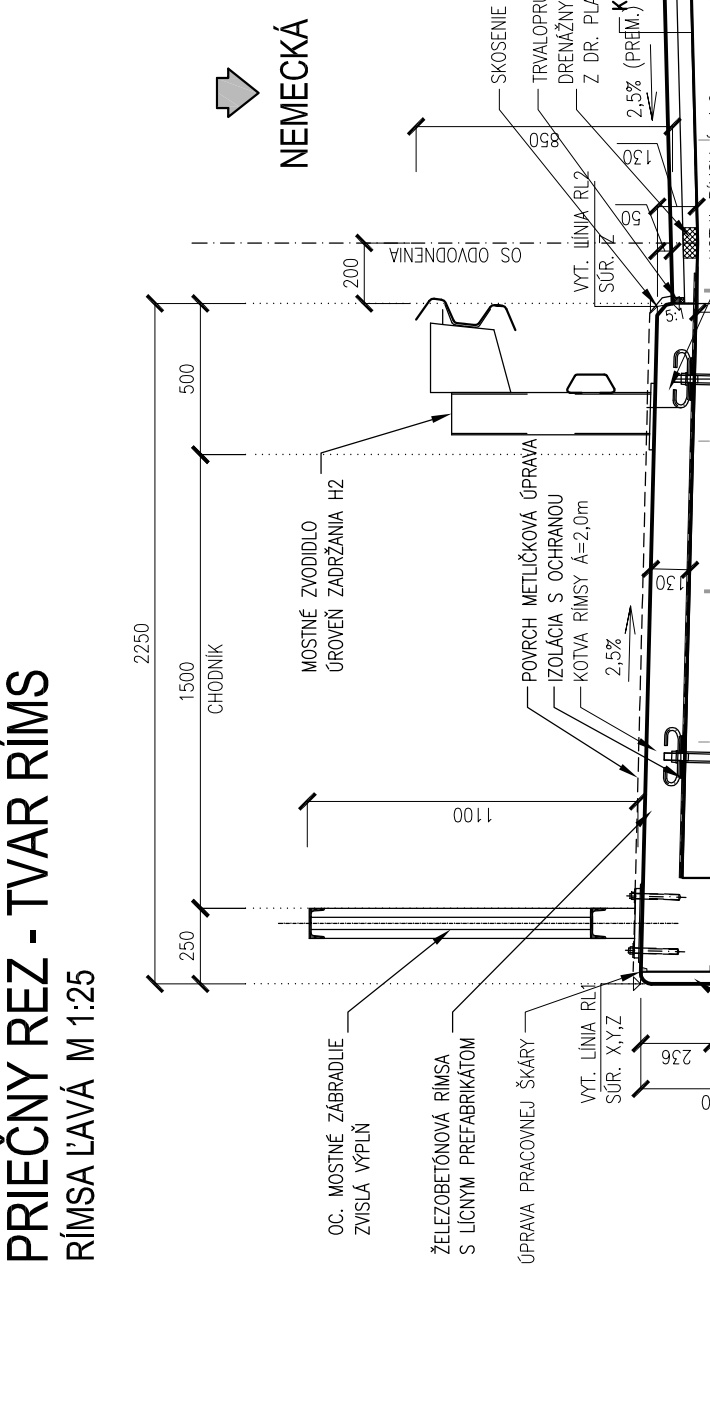

NEMECKÁ

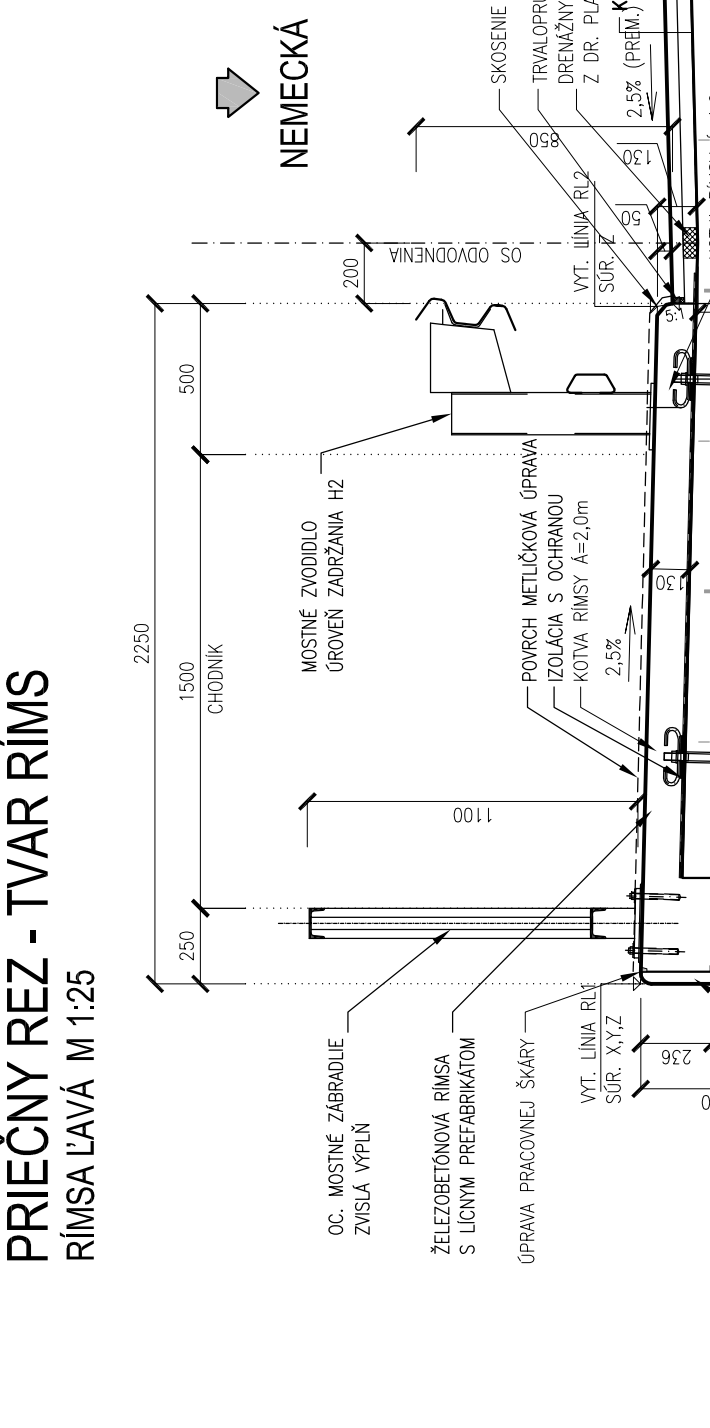

PODBREZOVA