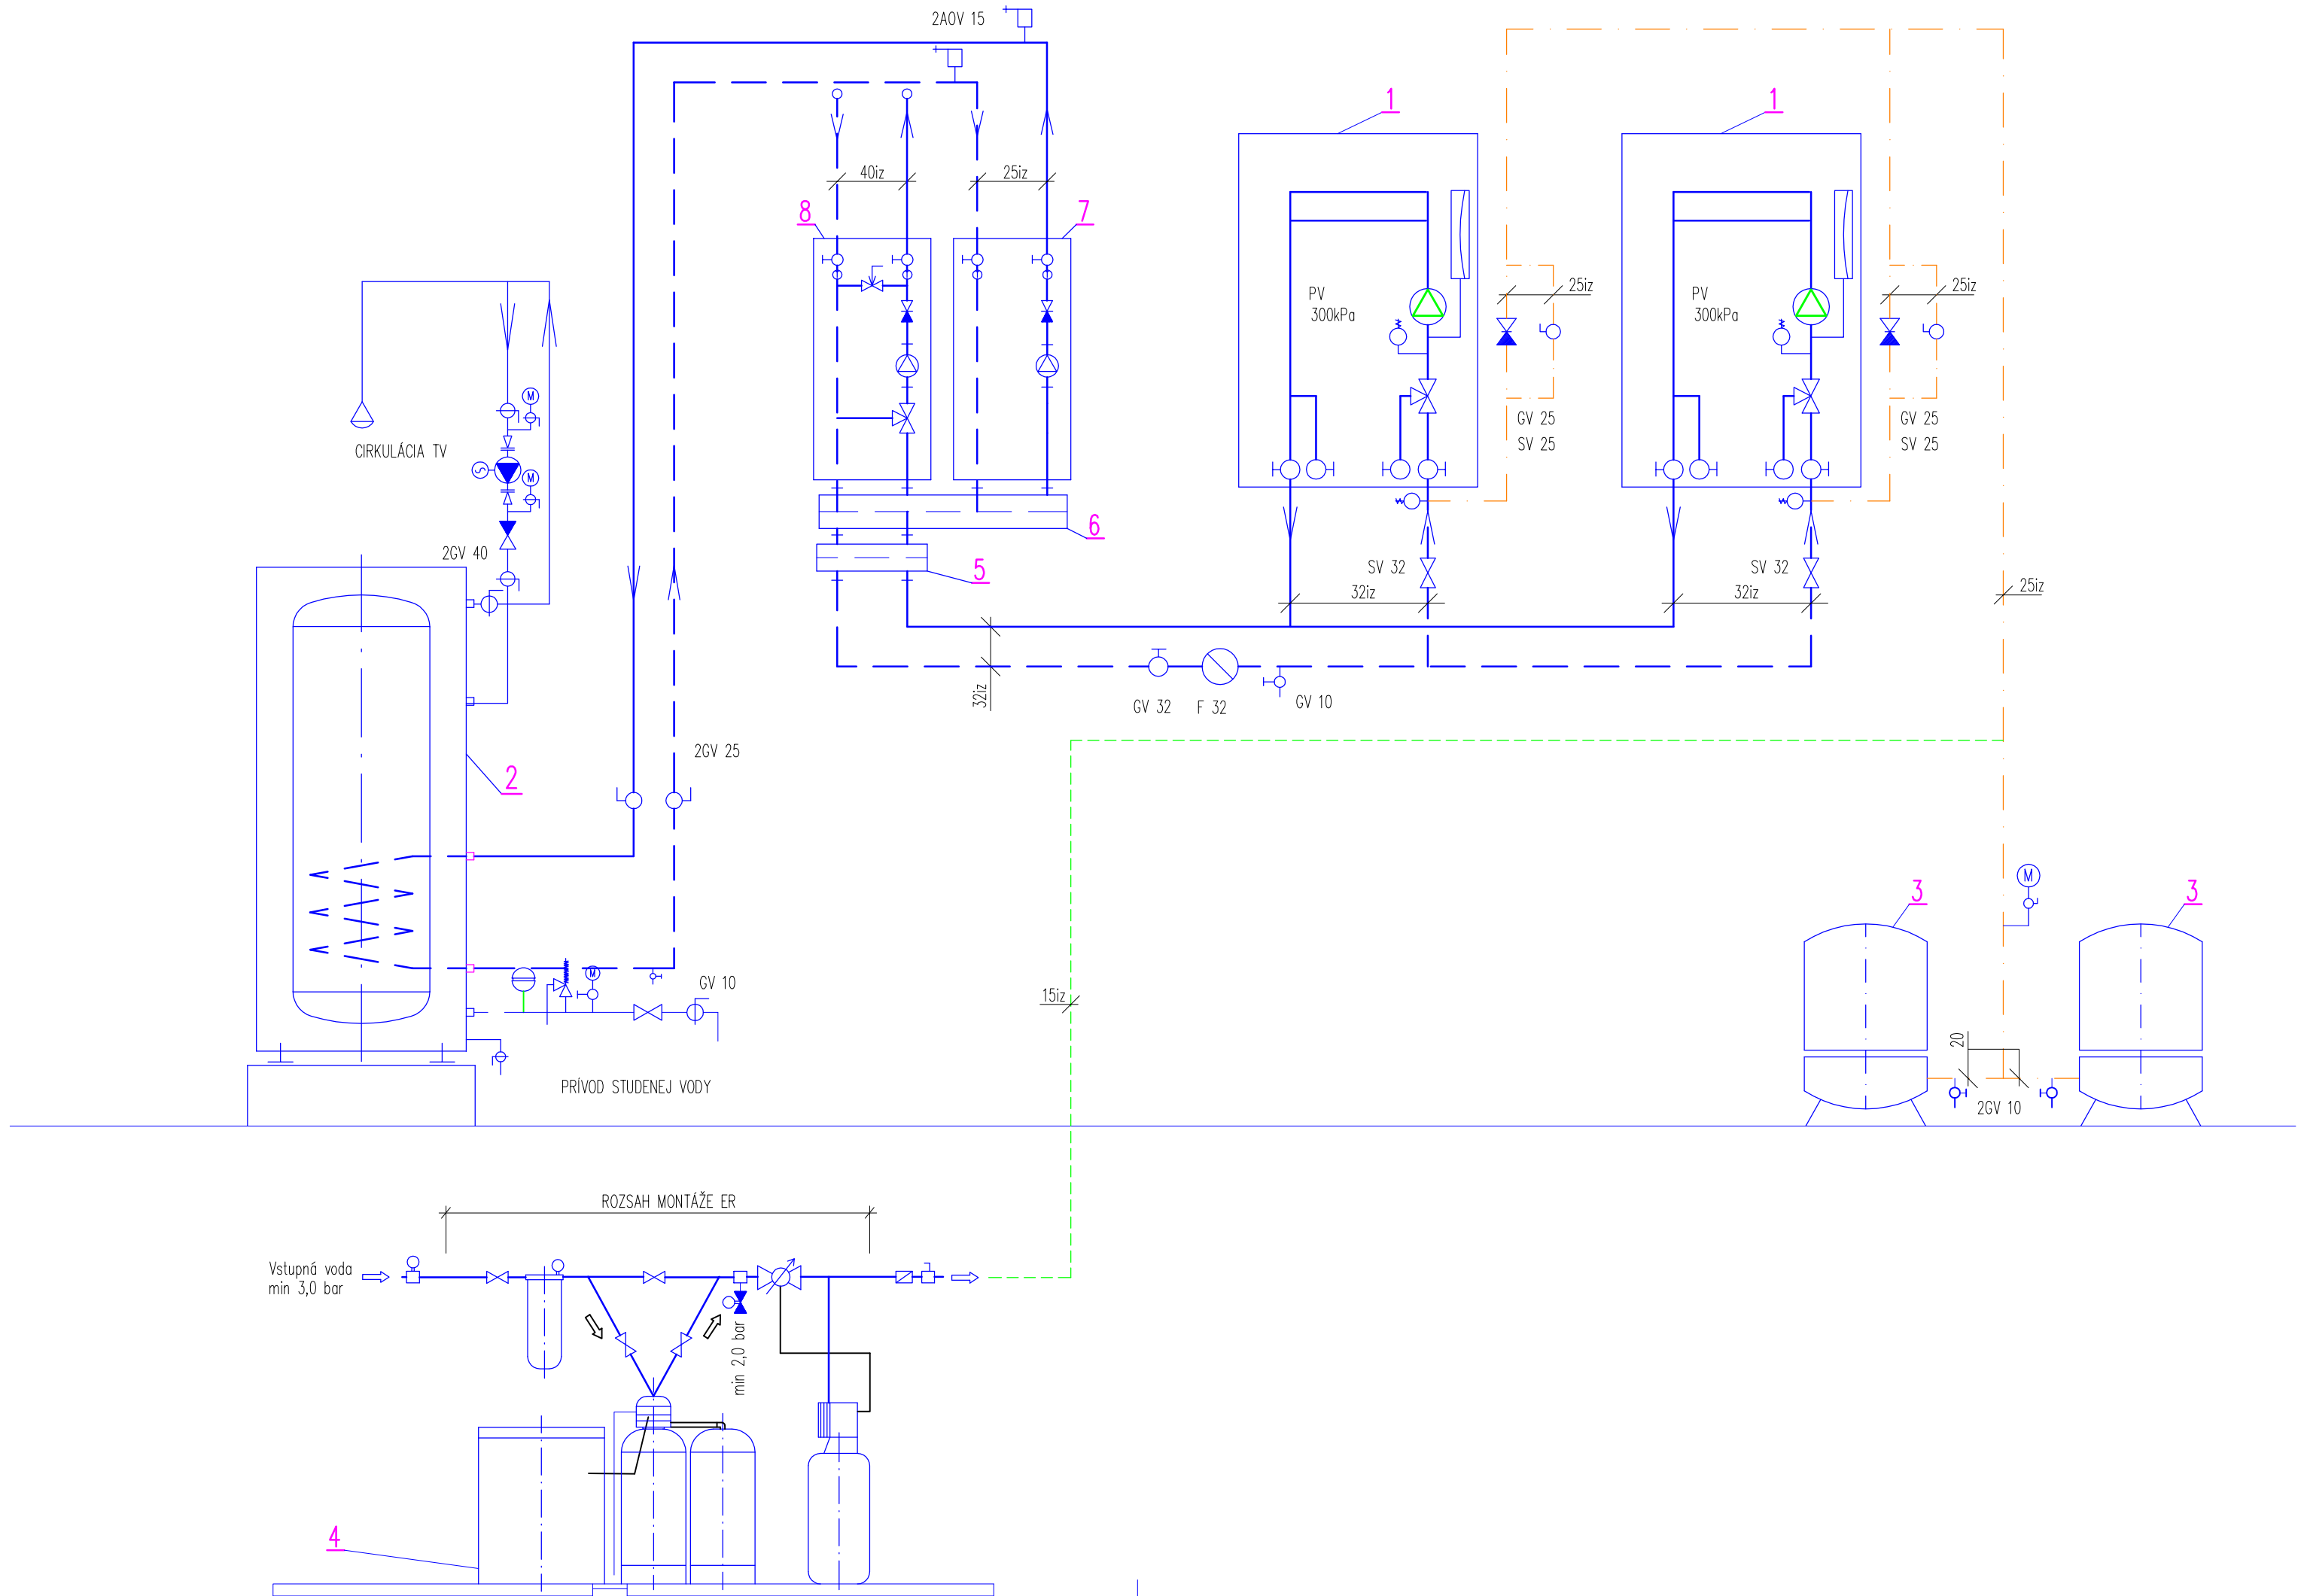

01	09 2018	AKTUALIZÁCIA RP	ING. VALENT
00	02 2009	EXPEDÍCIA DOKUMENTÁCIE NA REALIZÁCIU STAVBY	ING. GÁLA
REVÍZIA	DÁTUM	POPIS POPIS	ZODP.PROJEKTANT

HLAVNÝ INŽINIER PROJEKTU	ZODPOVEDNÝ PROJEKTANT	VYPRACOVAL	SAPRING AKCIOVÁ SPOLOČNOSŤ NITRA
Ing. ALICA REŽNÁ	Ing. PETER VALENT	JANA ŽIGRAIOVÁ	
INVESTOR: MINISTERSTVO VNÚTRA SR, PRIBINOVA 2, 812 72 BRATISLAVA			
NÁZOV A MIESTO STAVBY: KR PZ NITRA, ŽELEZNIČIARSKA 2, AB II. – REKONŠTRUKCIA OBJEKTOV			DRUH STUPŇA: REAL. PROJEKT
			ZÁKAZ. ČÍSLO: 08 020/009
			DÁTUM: 11/2018
			MERÍTKO: 1: –
STAVEBNÝ OBJEKT: SO 01 OBJEKT AB II., súp.č.1517			FORMÁT: 3 x A4
			ČASŤ: E 1.3.
OBSAH VÝKRESU: SPOJOVACIA SCHÉMA KOTOLNE			PROFESIA: ÚV / PRÍLOHY: 05