


# ZAGOSPODAROWANIE PRZESTRZENI PUBLICZNEJ NA OSIEDLU MIESZKANIOWYM W KUŹNI RACIBORSKIEJ- PLANSZA ZIELENI

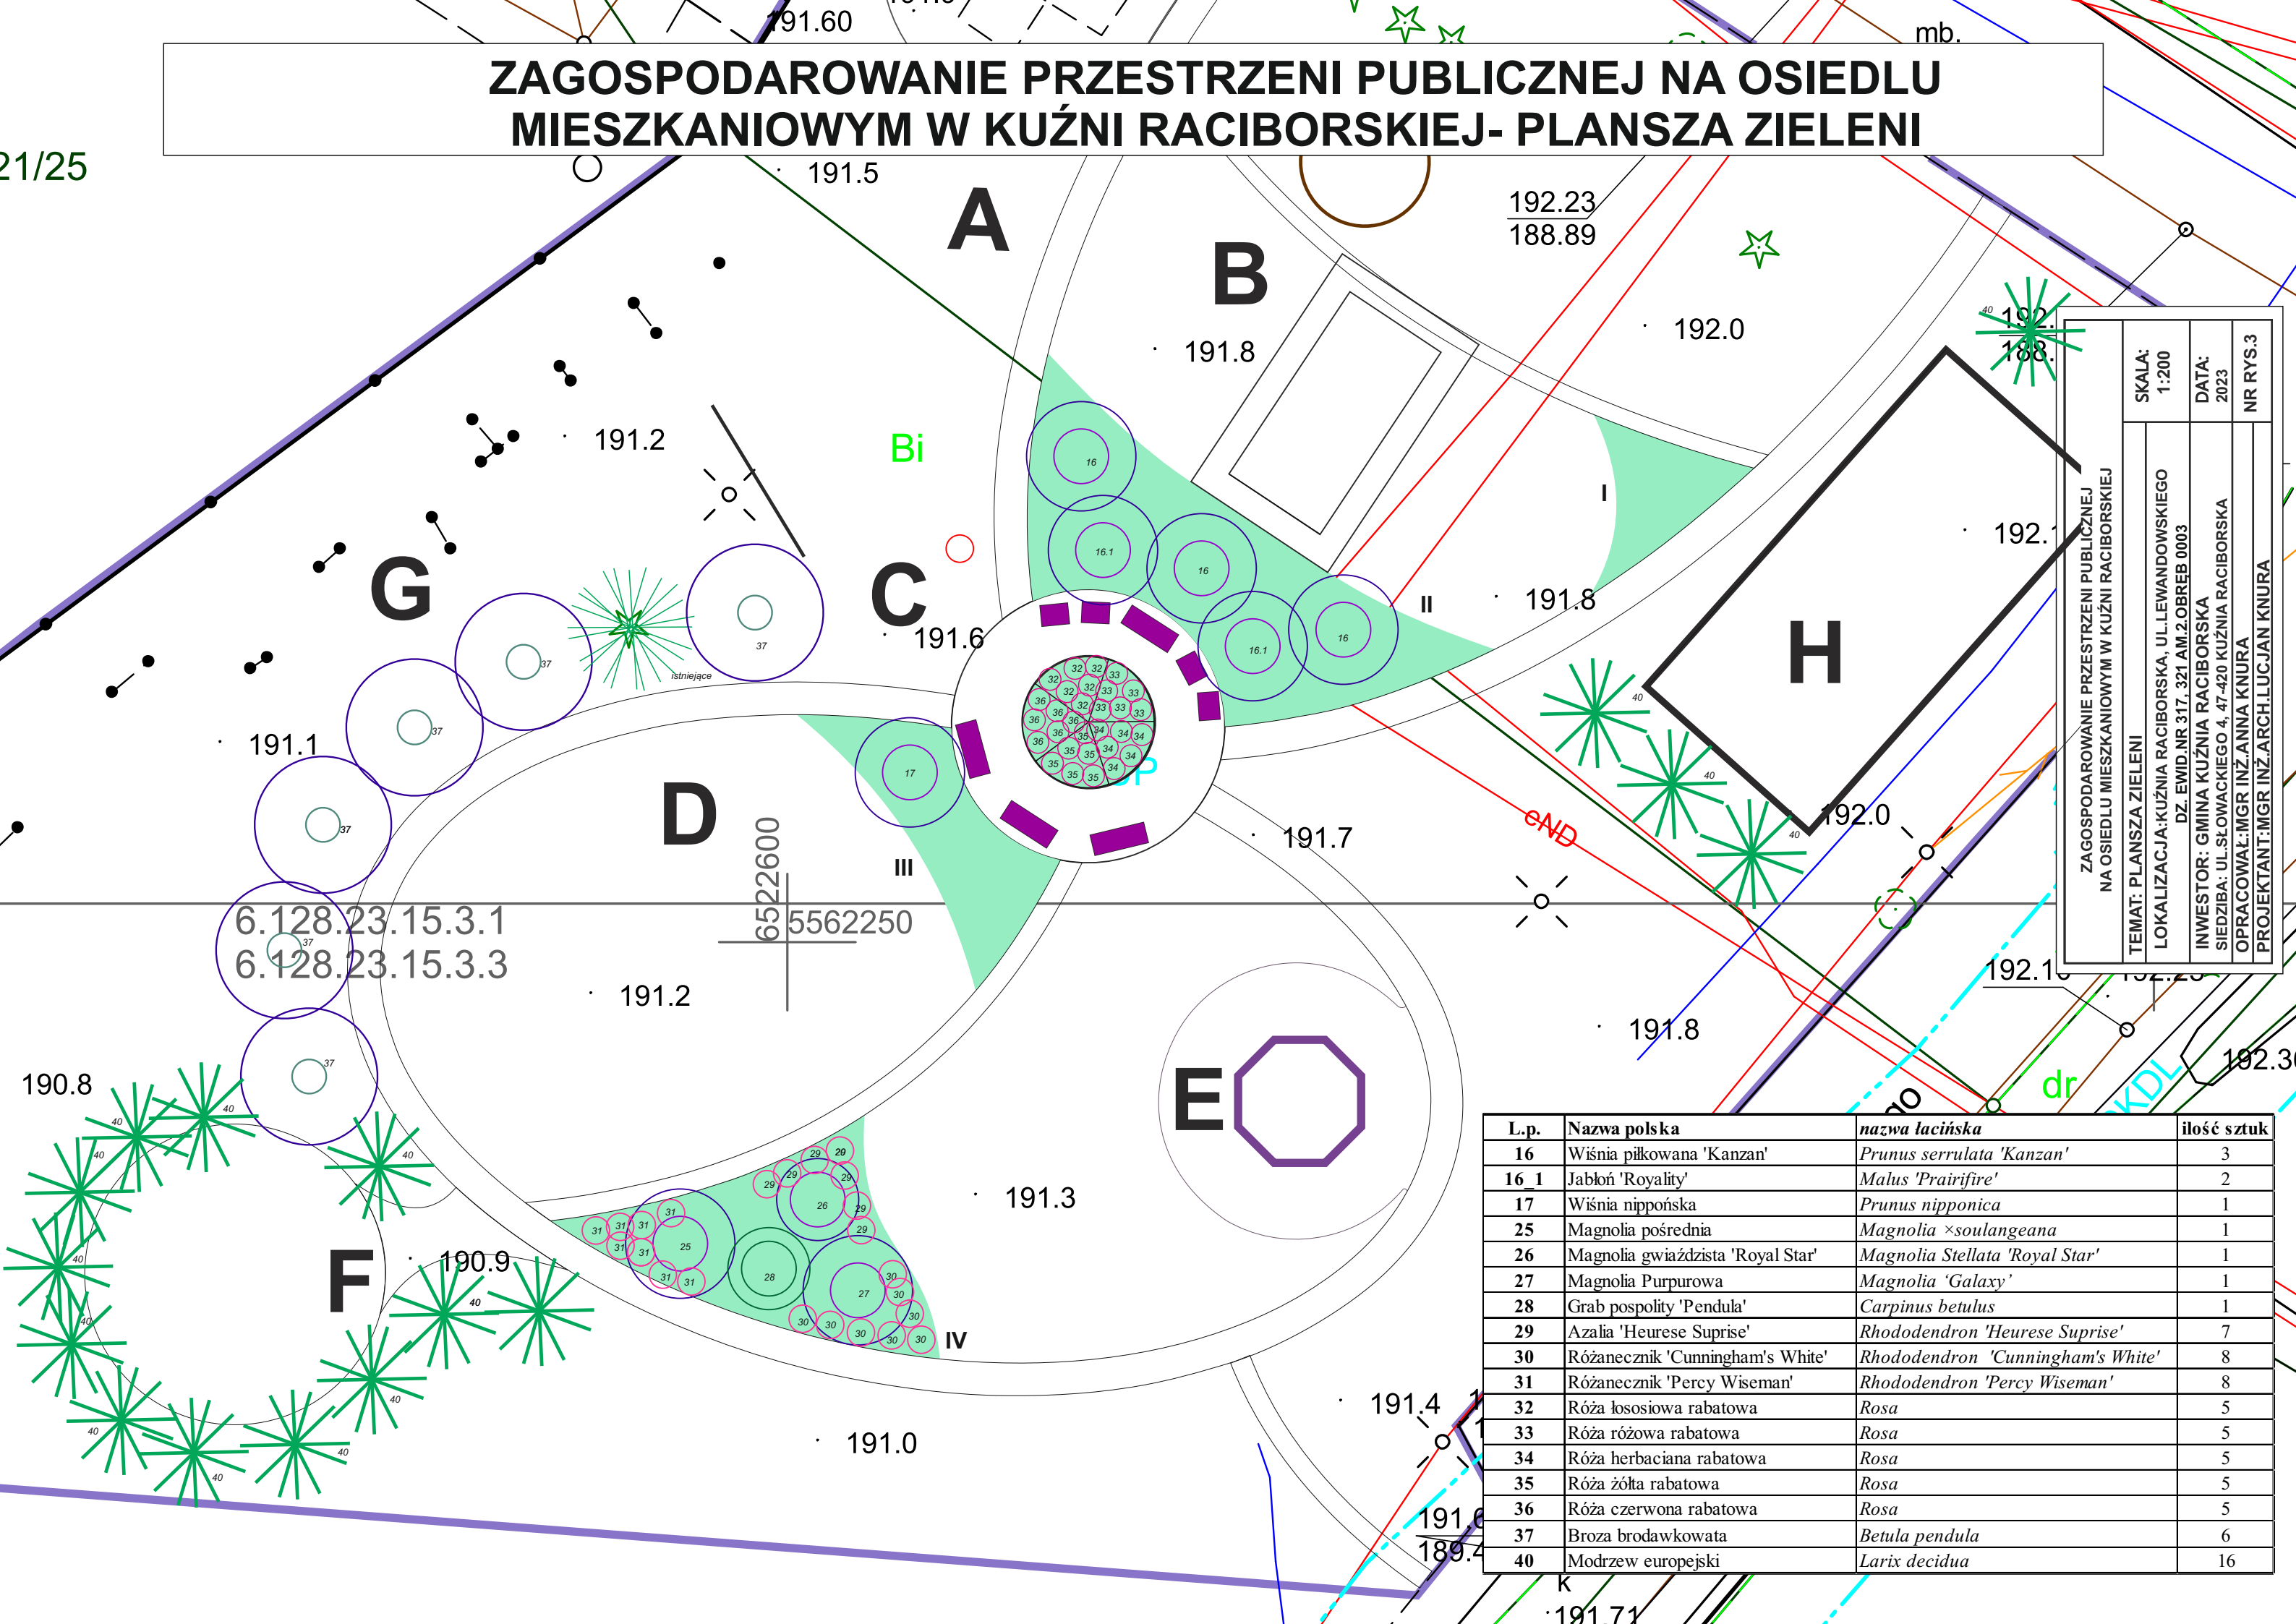

ZAGOSPODAROWANIE PRZESTRZENI PUBLICZNEJ  
NA OSIEDLU MIESZKANIOWYM W KUŹNI RACIBORSKIEJ

SKALA:  
1:200

DATA:  
2023

NR RYS:3

TEMAT: PLANSZA ZIELENI

LOKALIZACJA: KUŹNIA RACIBORSKA, UL. LEWANDOWSKIEGO  
DZ. EWID NR 317, 321 AM.2 OBREB 0003

INWESTOR: GMINA KUŹNIA RACIBORSKA  
SIEDZIBA: UL. SŁOWACKIEGO 4, 47-420 KUŹNIA RACIBORSKA

OPRACOWAŁ: MGR INŻ. ANNA KNURA  
PROJEKTANT: MGR INŻ. ARCH. LUCJAN KNURA

L.p.	Nazwa polska	<i>nazwa łacińska</i>	ilość sztuk
16	Wiśnia piłkowana 'Kanzan'	<i>Prunus serrulata 'Kanzan'</i>	3
16_1	Jabłoń 'Royalty'	<i>Malus 'Prairifire'</i>	2
17	Wiśnia nipponńska	<i>Prunus nipponica</i>	1
25	Magnolia pośrednia	<i>Magnolia ×soulangeana</i>	1
26	Magnolia gwiaździsta 'Royal Star'	<i>Magnolia Stellata 'Royal Star'</i>	1
27	Magnolia Purpurowa	<i>Magnolia 'Galaxy'</i>	1
28	Grab pospolity 'Pendula'	<i>Carpinus betulus</i>	1
29	Azalia 'Heurese Suprise'	<i>Rhododendron 'Heurese Suprise'</i>	7
30	Różanecznik 'Cunningham's White'	<i>Rhododendron 'Cunningham's White'</i>	8
31	Różanecznik 'Percy Wiseman'	<i>Rhododendron 'Percy Wiseman'</i>	8
32	Róża łososiowa rabatowa	<i>Rosa</i>	5
33	Róża różowa rabatowa	<i>Rosa</i>	5
34	Róża herbaciana rabatowa	<i>Rosa</i>	5
35	Róża żółta rabatowa	<i>Rosa</i>	5
36	Róża czerwona rabatowa	<i>Rosa</i>	5
37	Broza brodawkowata	<i>Betula pendula</i>	6
40	Modrzew europejski	<i>Larix decidua</i>	16