


ZAGOSPODAROWANIE PRZESTRZENI PUBLICZNEJ NA OSIEDLU MIESZKANIOWYM W KUŹNI RACIBORSKIEJ WYMIAROWANIE

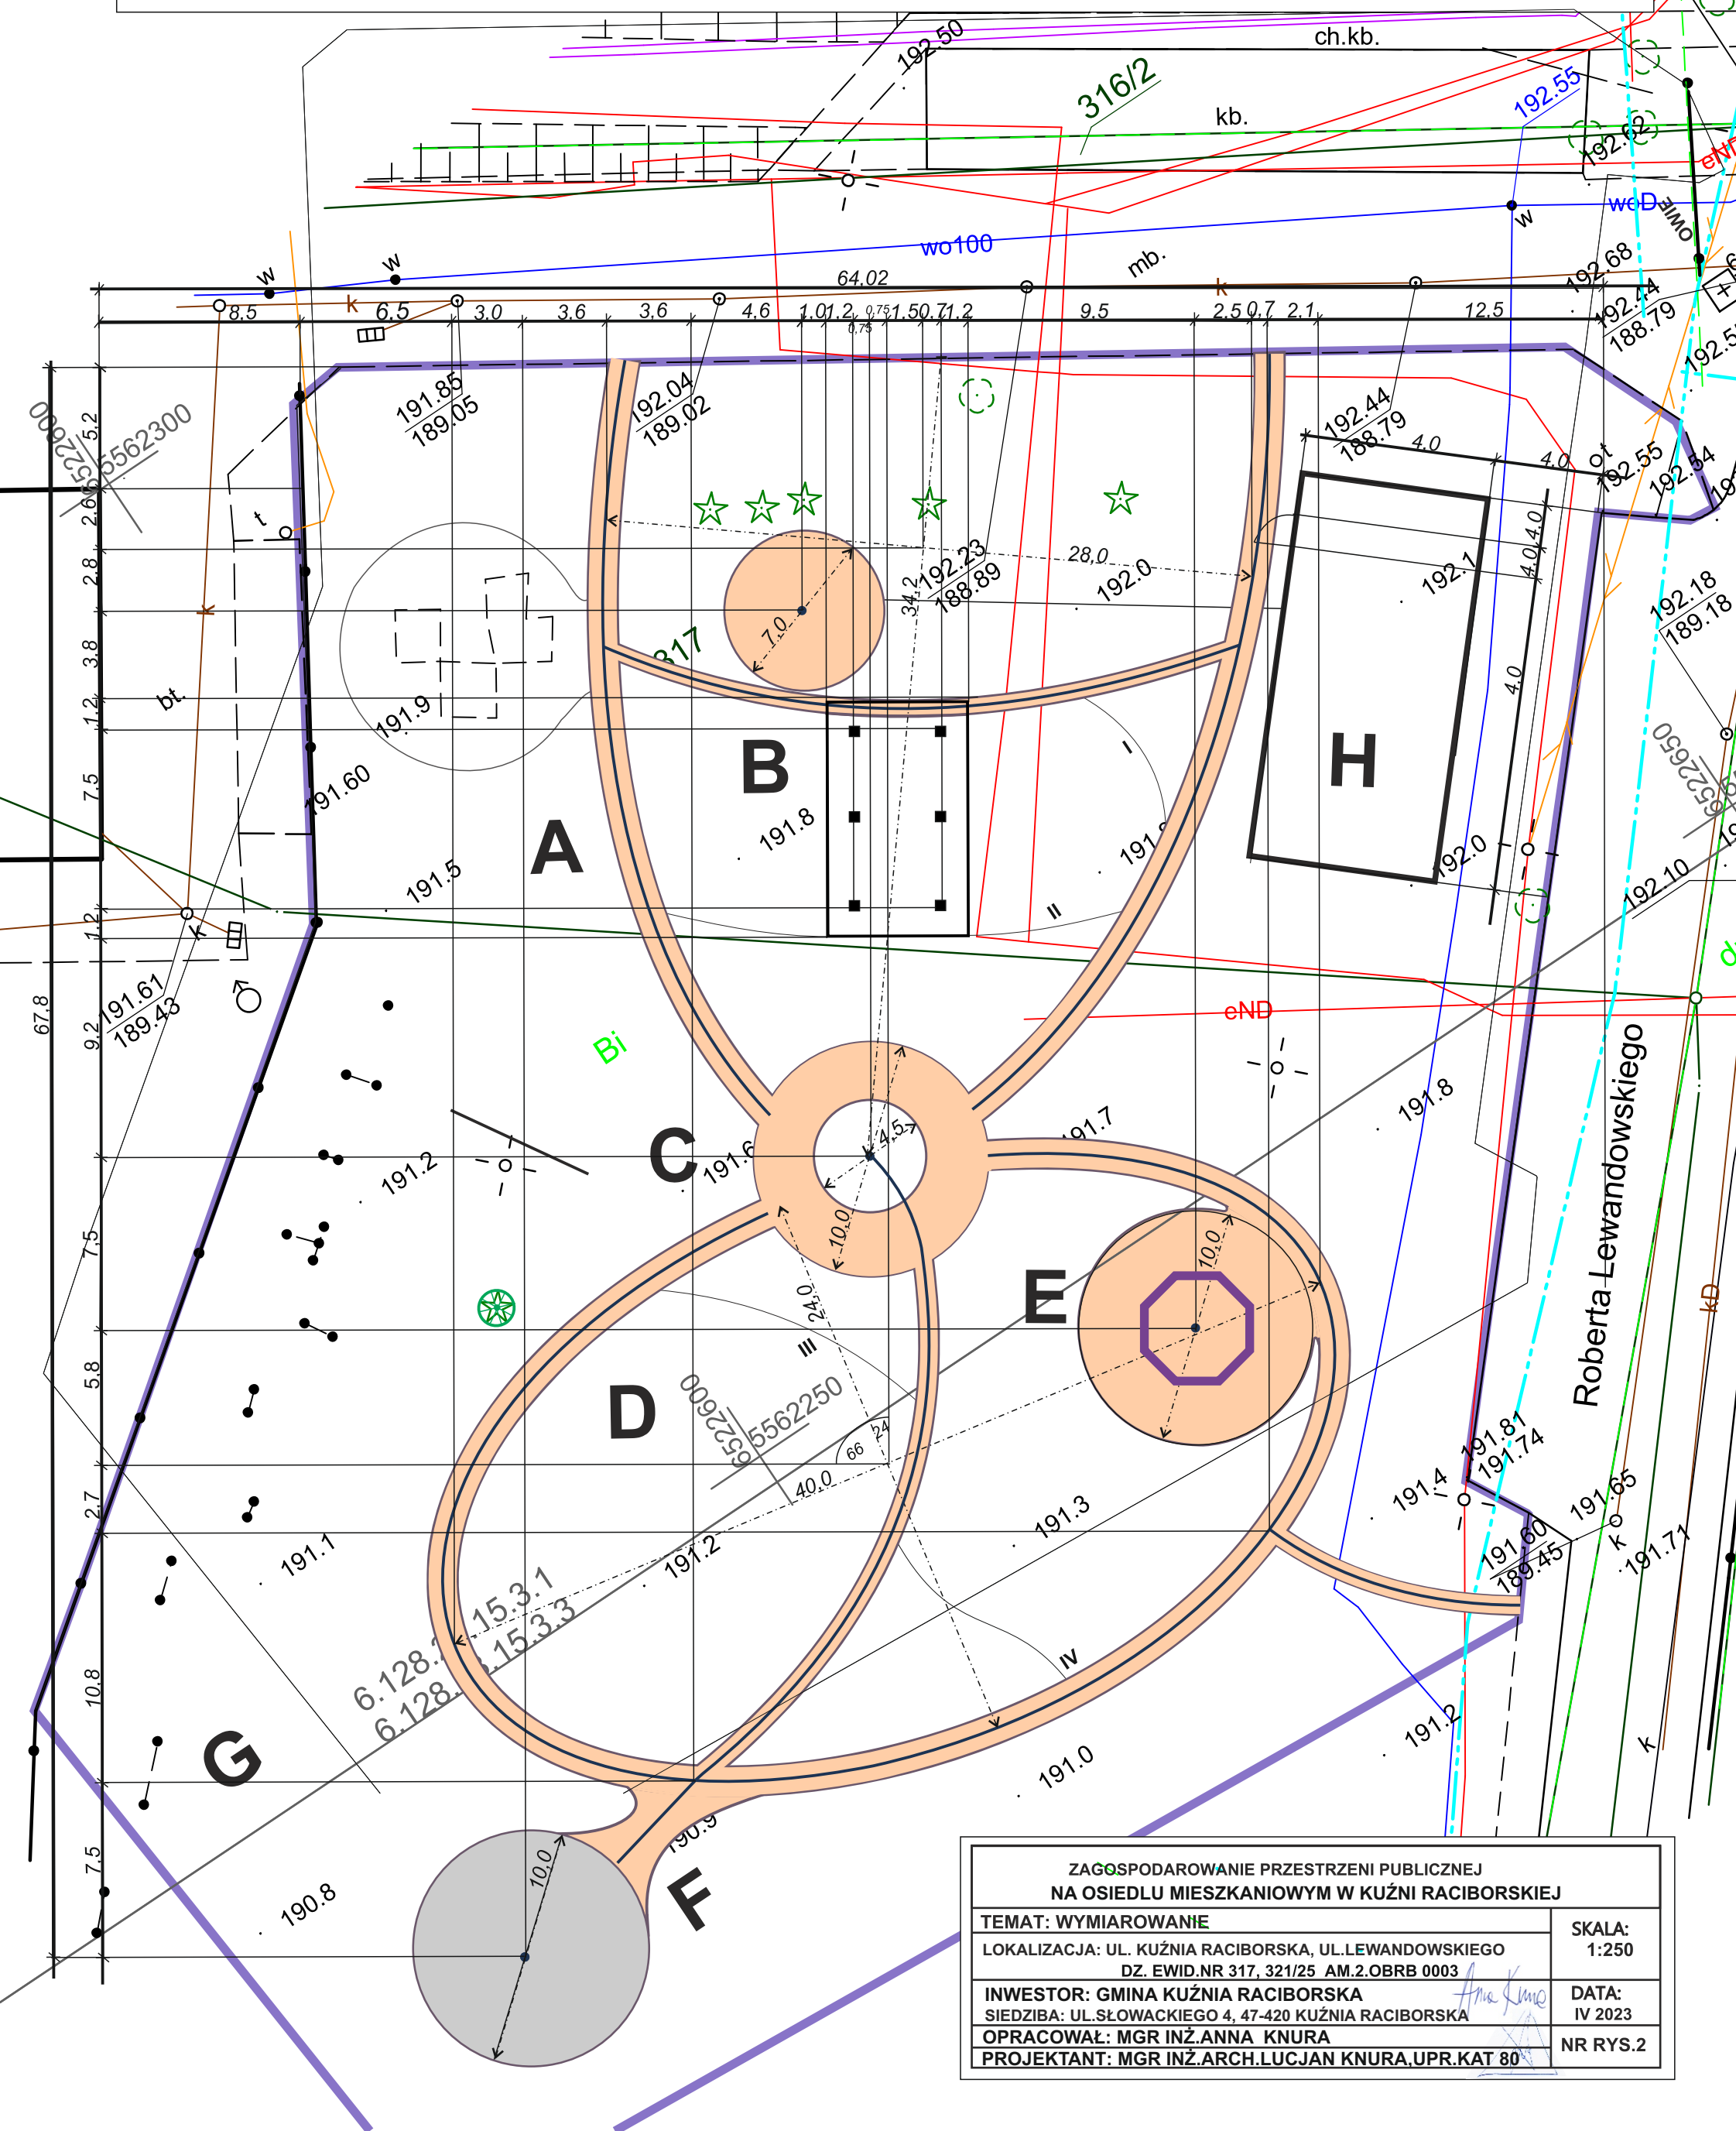

ZAGOSPODAROWANIE PRZESTRZENI PUBLICZNEJ NA OSIEDLU MIESZKANIOWYM W KUŹNI RACIBORSKIEJ	
TEMAT: WYMIAROWANIE	SKALA: 1:250
LOKALIZACJA: UL. KUŹNIA RACIBORSKA, UL. LEWANDOWSKIEGO DZ. EWID. NR 317, 321/25 AM.2. OBRB 0003	DATA: IV 2023
INWESTOR: GMINA KUŹNIA RACIBORSKA SIEDZIBA: UL. SŁOWACKIEGO 4, 47-420 KUŹNIA RACIBORSKA	NR RYS. 2
OPRACOWAŁ: MGR INŻ. ANNA KNURA PROJEKTANT: MGR INŻ. ARCH. LUCJAN KNURA, UPR. KAT 80	