
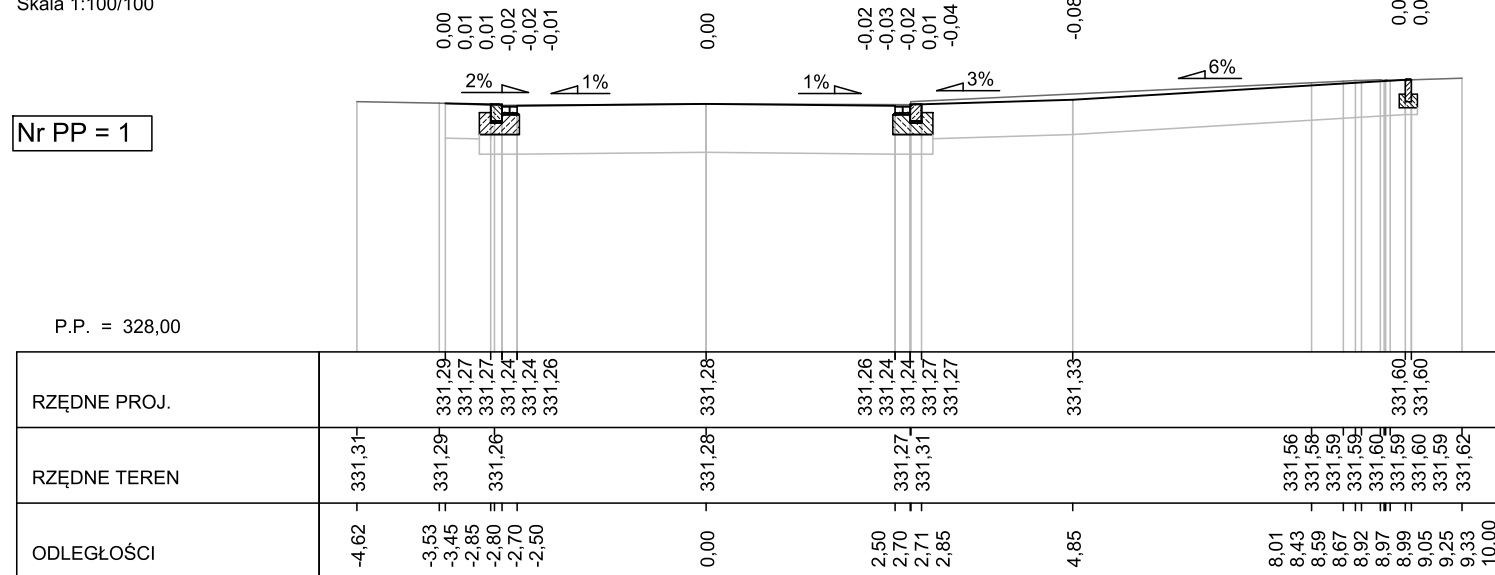


Skala 1:100/100

$$N_r \text{ PP} = 1$$


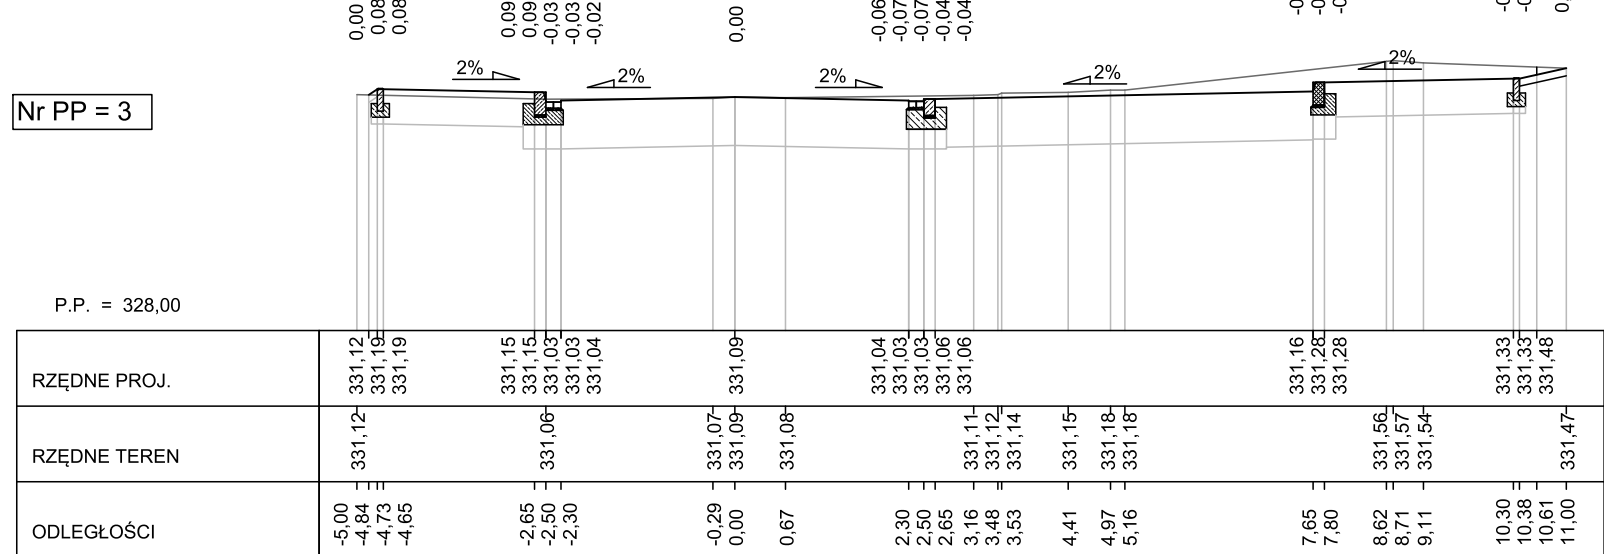
Skala 1:100/100


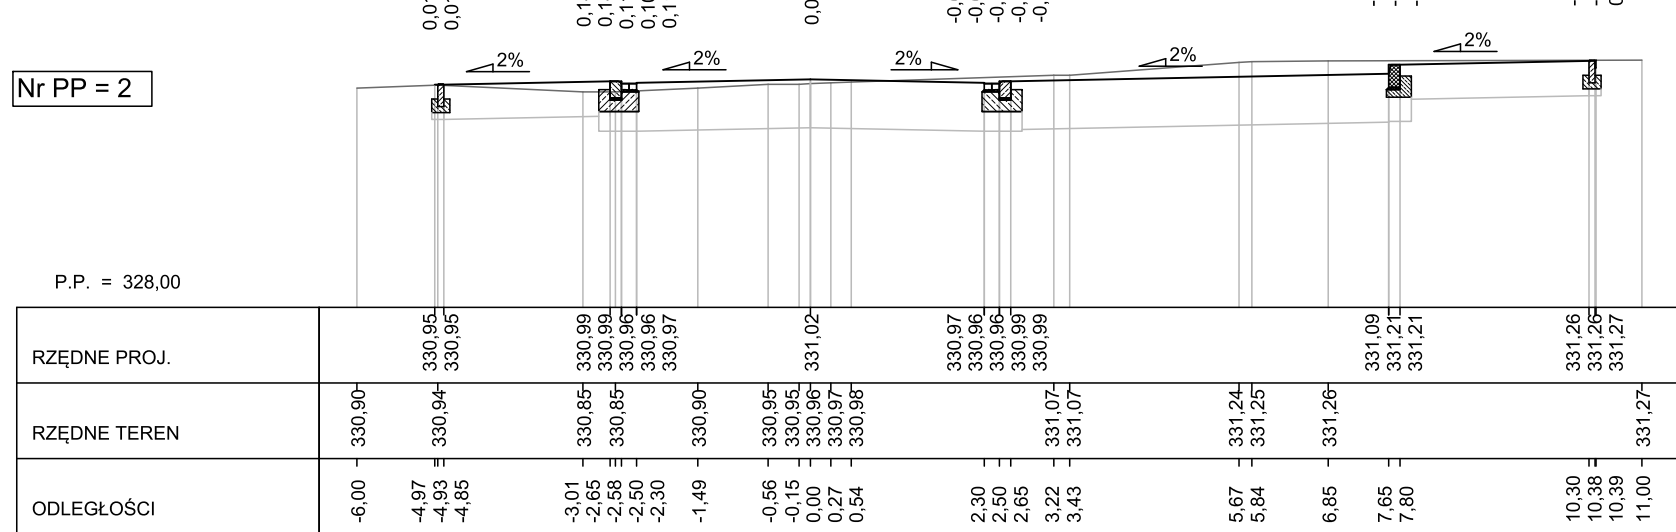

Skala 1:100/100





Pik = 0+060,00


Skala 1:100/100

Nr PP = 4

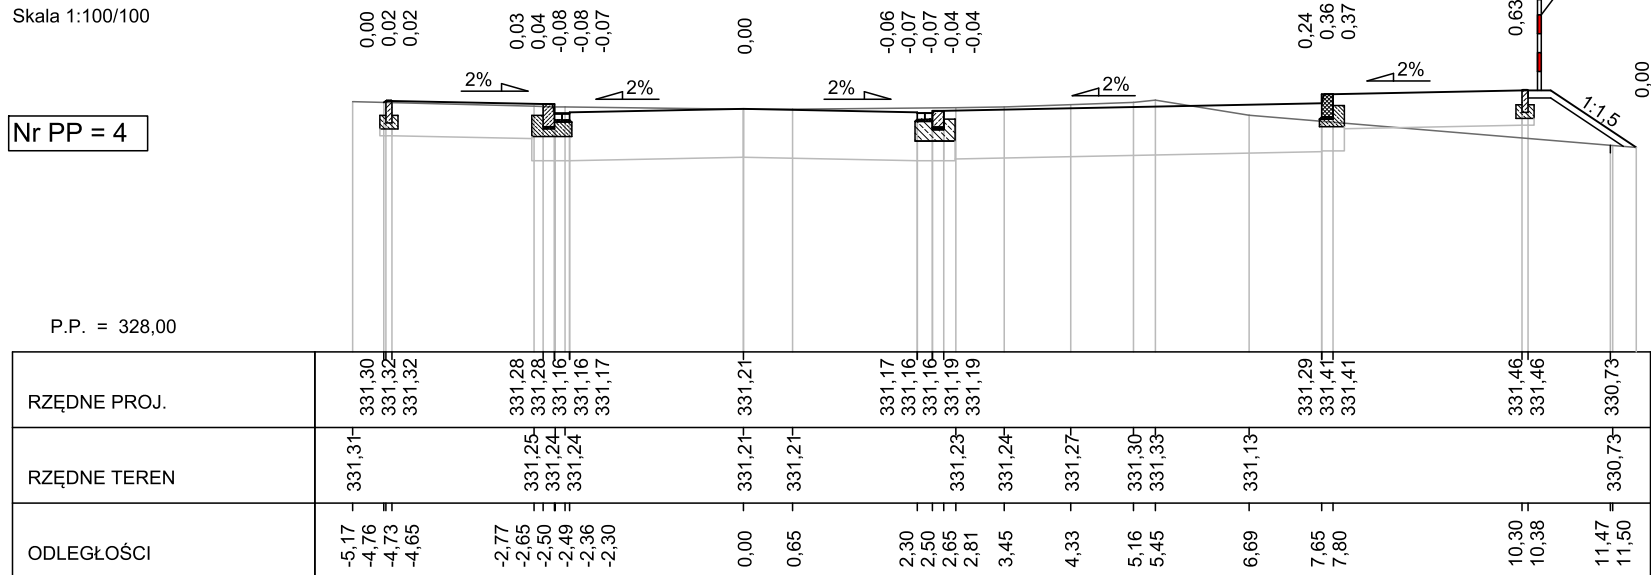


Skala 1:100/100

Nr PP = 5

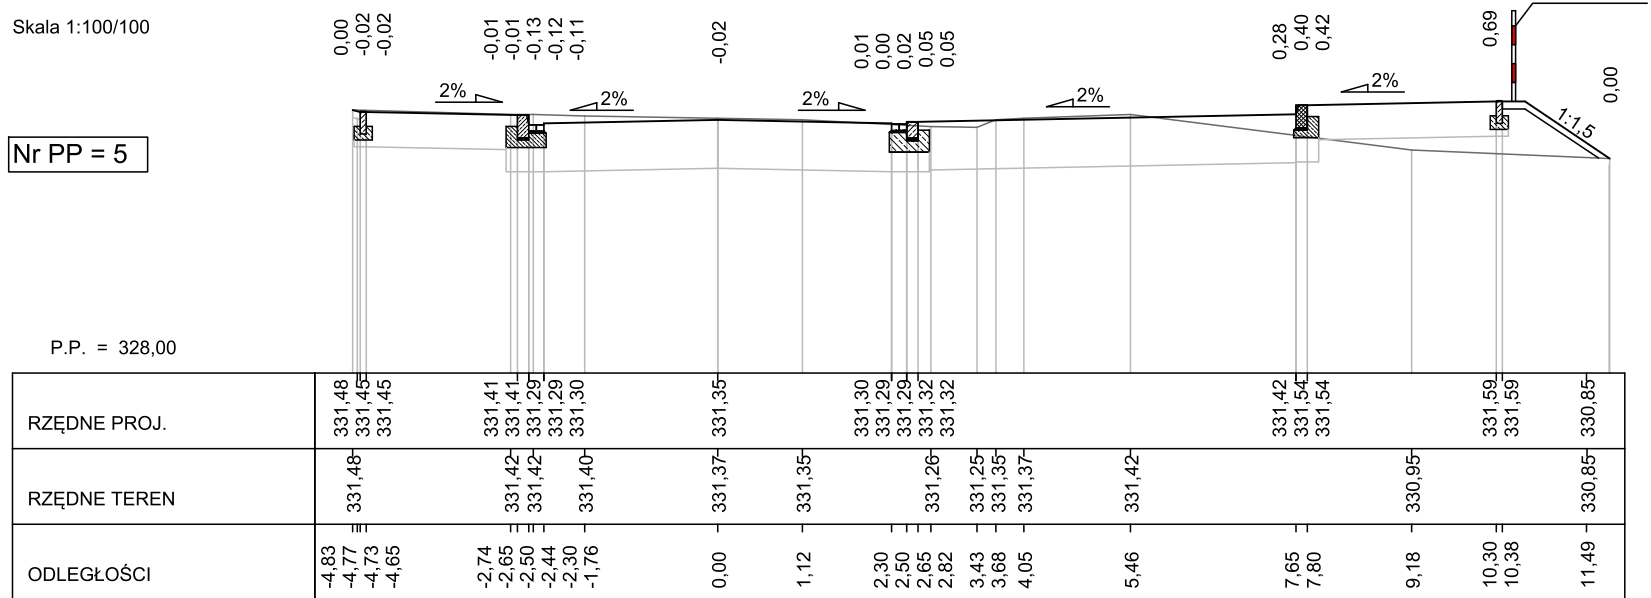


Skala 1:100/100

Nr PP = 6

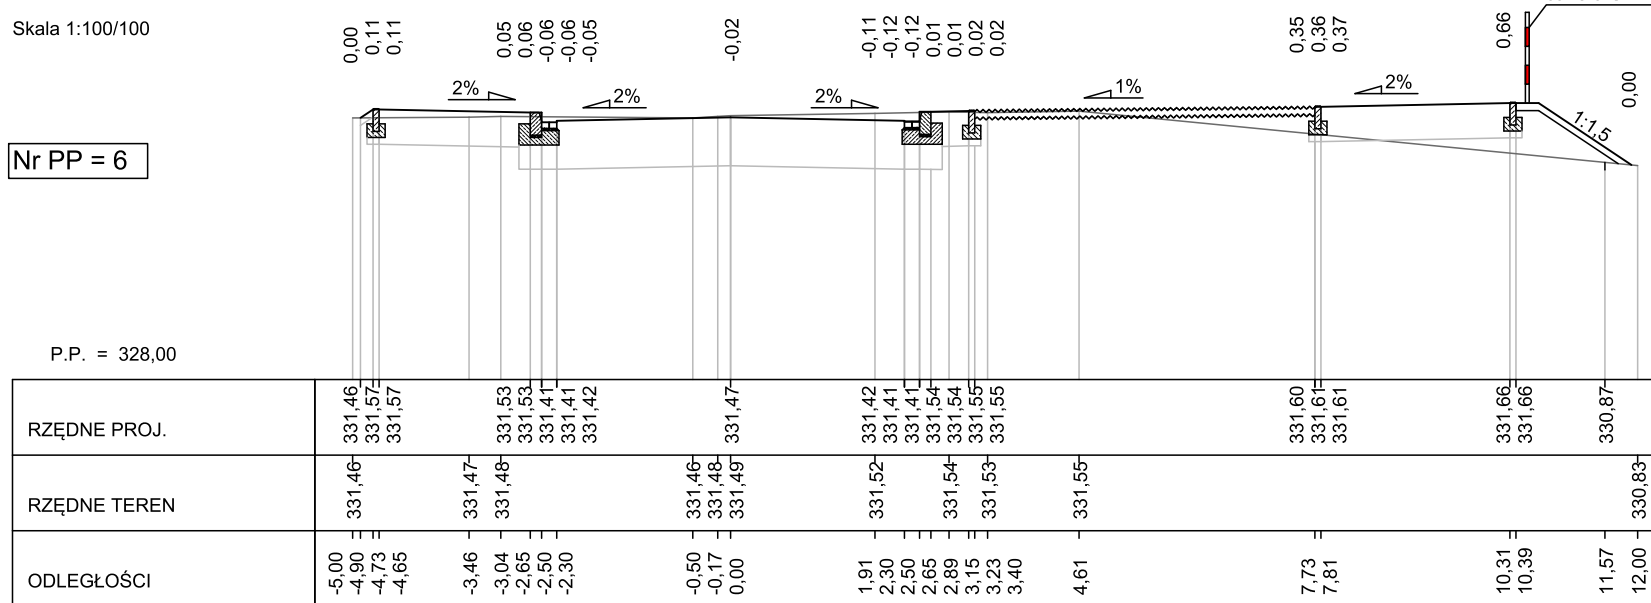


Skala 1:100/100

Nr PP = 7

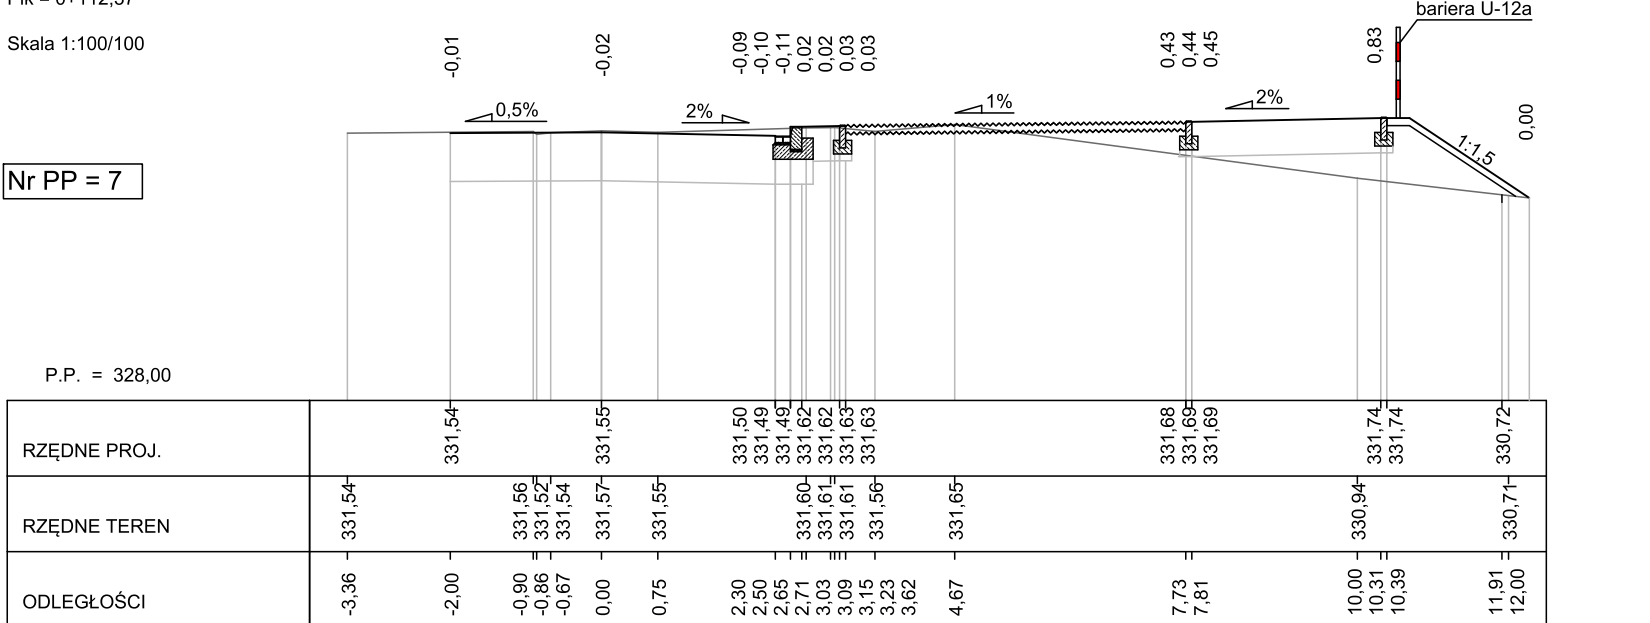


Skala 1:100/100

Nr PP = 8

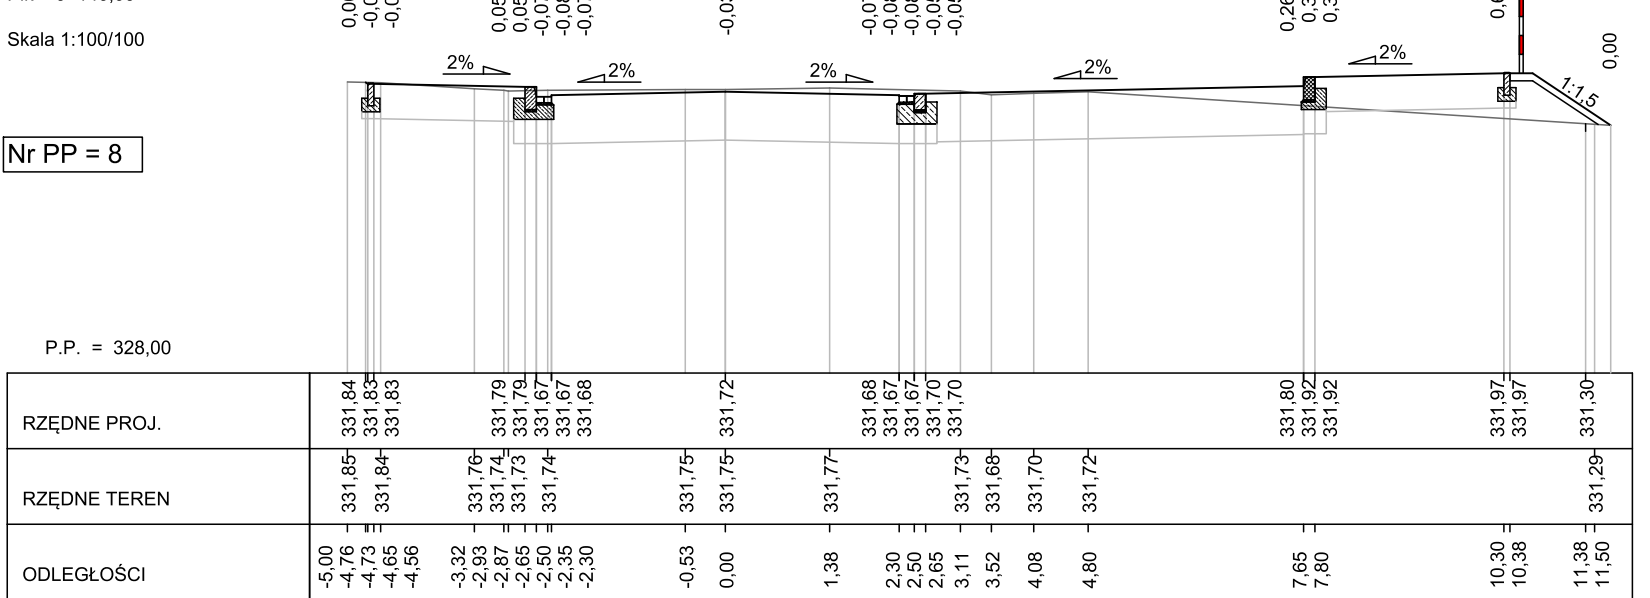

Skala 1:100/100

Nr PP = 9

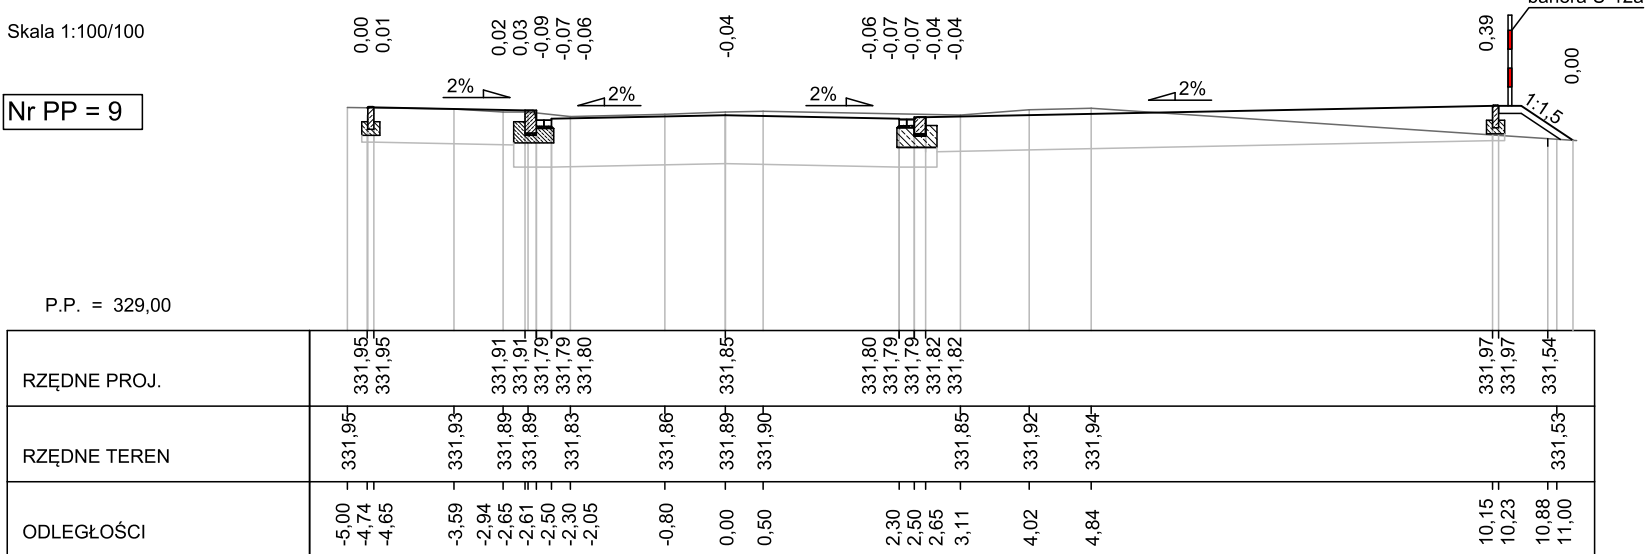

BIURO INŻYNIERSKIE MK Spółka Jawna
tel.(033) 876 28 72 M. Krawczyk, K. Strzeżyk
500 107 084 ul.Unii Europejskiej 10/88.1
504 078 174
e - mail: biuromk@onet.pl 32-602 OŚWIECIM

zamawiający: Gmina Andrychów
ul. Rynek 15, 34-120 Andrychów

adres inwestycji:

ul. Olszyny, ul. Daszyńskiego, ul. Pachta w Andrychowie

zakazki ewidencyjne: 11217; 11219; 6753; 6754; 1920183; 1920181; 1920182; 1920179; 1920180; 1920178; 1920177; 1920176; 110716; 110523; 110524; 110527; 1920172; 6592; 10476; 1920175; 1920213; 1920174; 1920169; 

faza projektu:
PROJEKT ARCHITEKTONICZNO-BUDOWLANY

temat projektu:

Rozbudowa układu komunikacyjnego w rejonie ulicy Olszyny w Andrychowie w zakresie:

- budowy drogi wewnętrznej o długości 151m, budowy 147 miejsc postojowych, chodników, ścieżki rowerowej, opaski, pobocza, sieci kanalizacji deszczowej, sieci elektroenergetycznej;
- przebudowy drogi gminnej publicznej o długości 738,76m, drog wewnętrznych o długości 224,73m, miejsc postojowych, chodników, placów pod wiaty śmietnikowe, pobocza, sieci elektroenergetycznej, sieci telekomunikacyjnej i sieci gazowej;

- rozbiorów sieci elektroenergetycznej, sieci telekomunikacyjnej, sieci kanalizacji deszczowej i sieci gazowej;
- budowy placów zabaw, siłowni terenowych i przebudowy boiska wielofunkcyjnego w ramach zadania inwestycyjnego pn.: „**Rozbudowa ul. Olszyny, ul. Daszyńskiego i ul. Pachla w Andrychowie**”.

tytuł rysunku:
PRZEKROJE POPRZECZNE ODC. 1-1'

mgr inż. Barbara Francuz

projektował /branża drogową/:	podpis:
inż. Krzysztof Strzeżyk	

nr upr. SLK/1553/PWOD/07 - specjalność drogowa

data: IV 2019r.	skala: 1:100	nr rysunku: 4.1
--------------------	-----------------	--------------------