


LEGENDA MIESTNOSTÍ

Č.M.	NÁZOV MIESTNOSTI	PLOCHA (m ²)
1.01	PREZENTÁCIA A PREDAJ VÍNA	96,91
1.02	DEGUSTAČNÁ SÁLA	102,75
1.03	CHODBA	2,73
1.04	ŠATŇA PRE ZÁKAZNÍKOV	12,85
1.05	SKLAD TOVARU	10,02
1.06	UPRATOVANIE	3,29
1.07	KANCELÁRIA PREDAJA A E-SHOP	15,82
1.08	WC ŽENY	8,77
1.09	WC IMOBILNÝ	3,49
1.10	WC MUŽI	7,39
1.11	SKLAD PRE E-SHOP	4,55
1.12	ZÁZEMIE CATERINGU	21,63
1.13	ZÁSBOVACIA CHODBA	7,84
1.14	SCHODISKO	7,84
1.15	DEGUSTÁCIE VÍNA	30,27
1.16	ÁTRIUM	34,71
1.17	NÁKLADNÝ VÝŤAH	11,02
1.18	VÝŤAH NA VÍNO	0,69
		382,57 m²

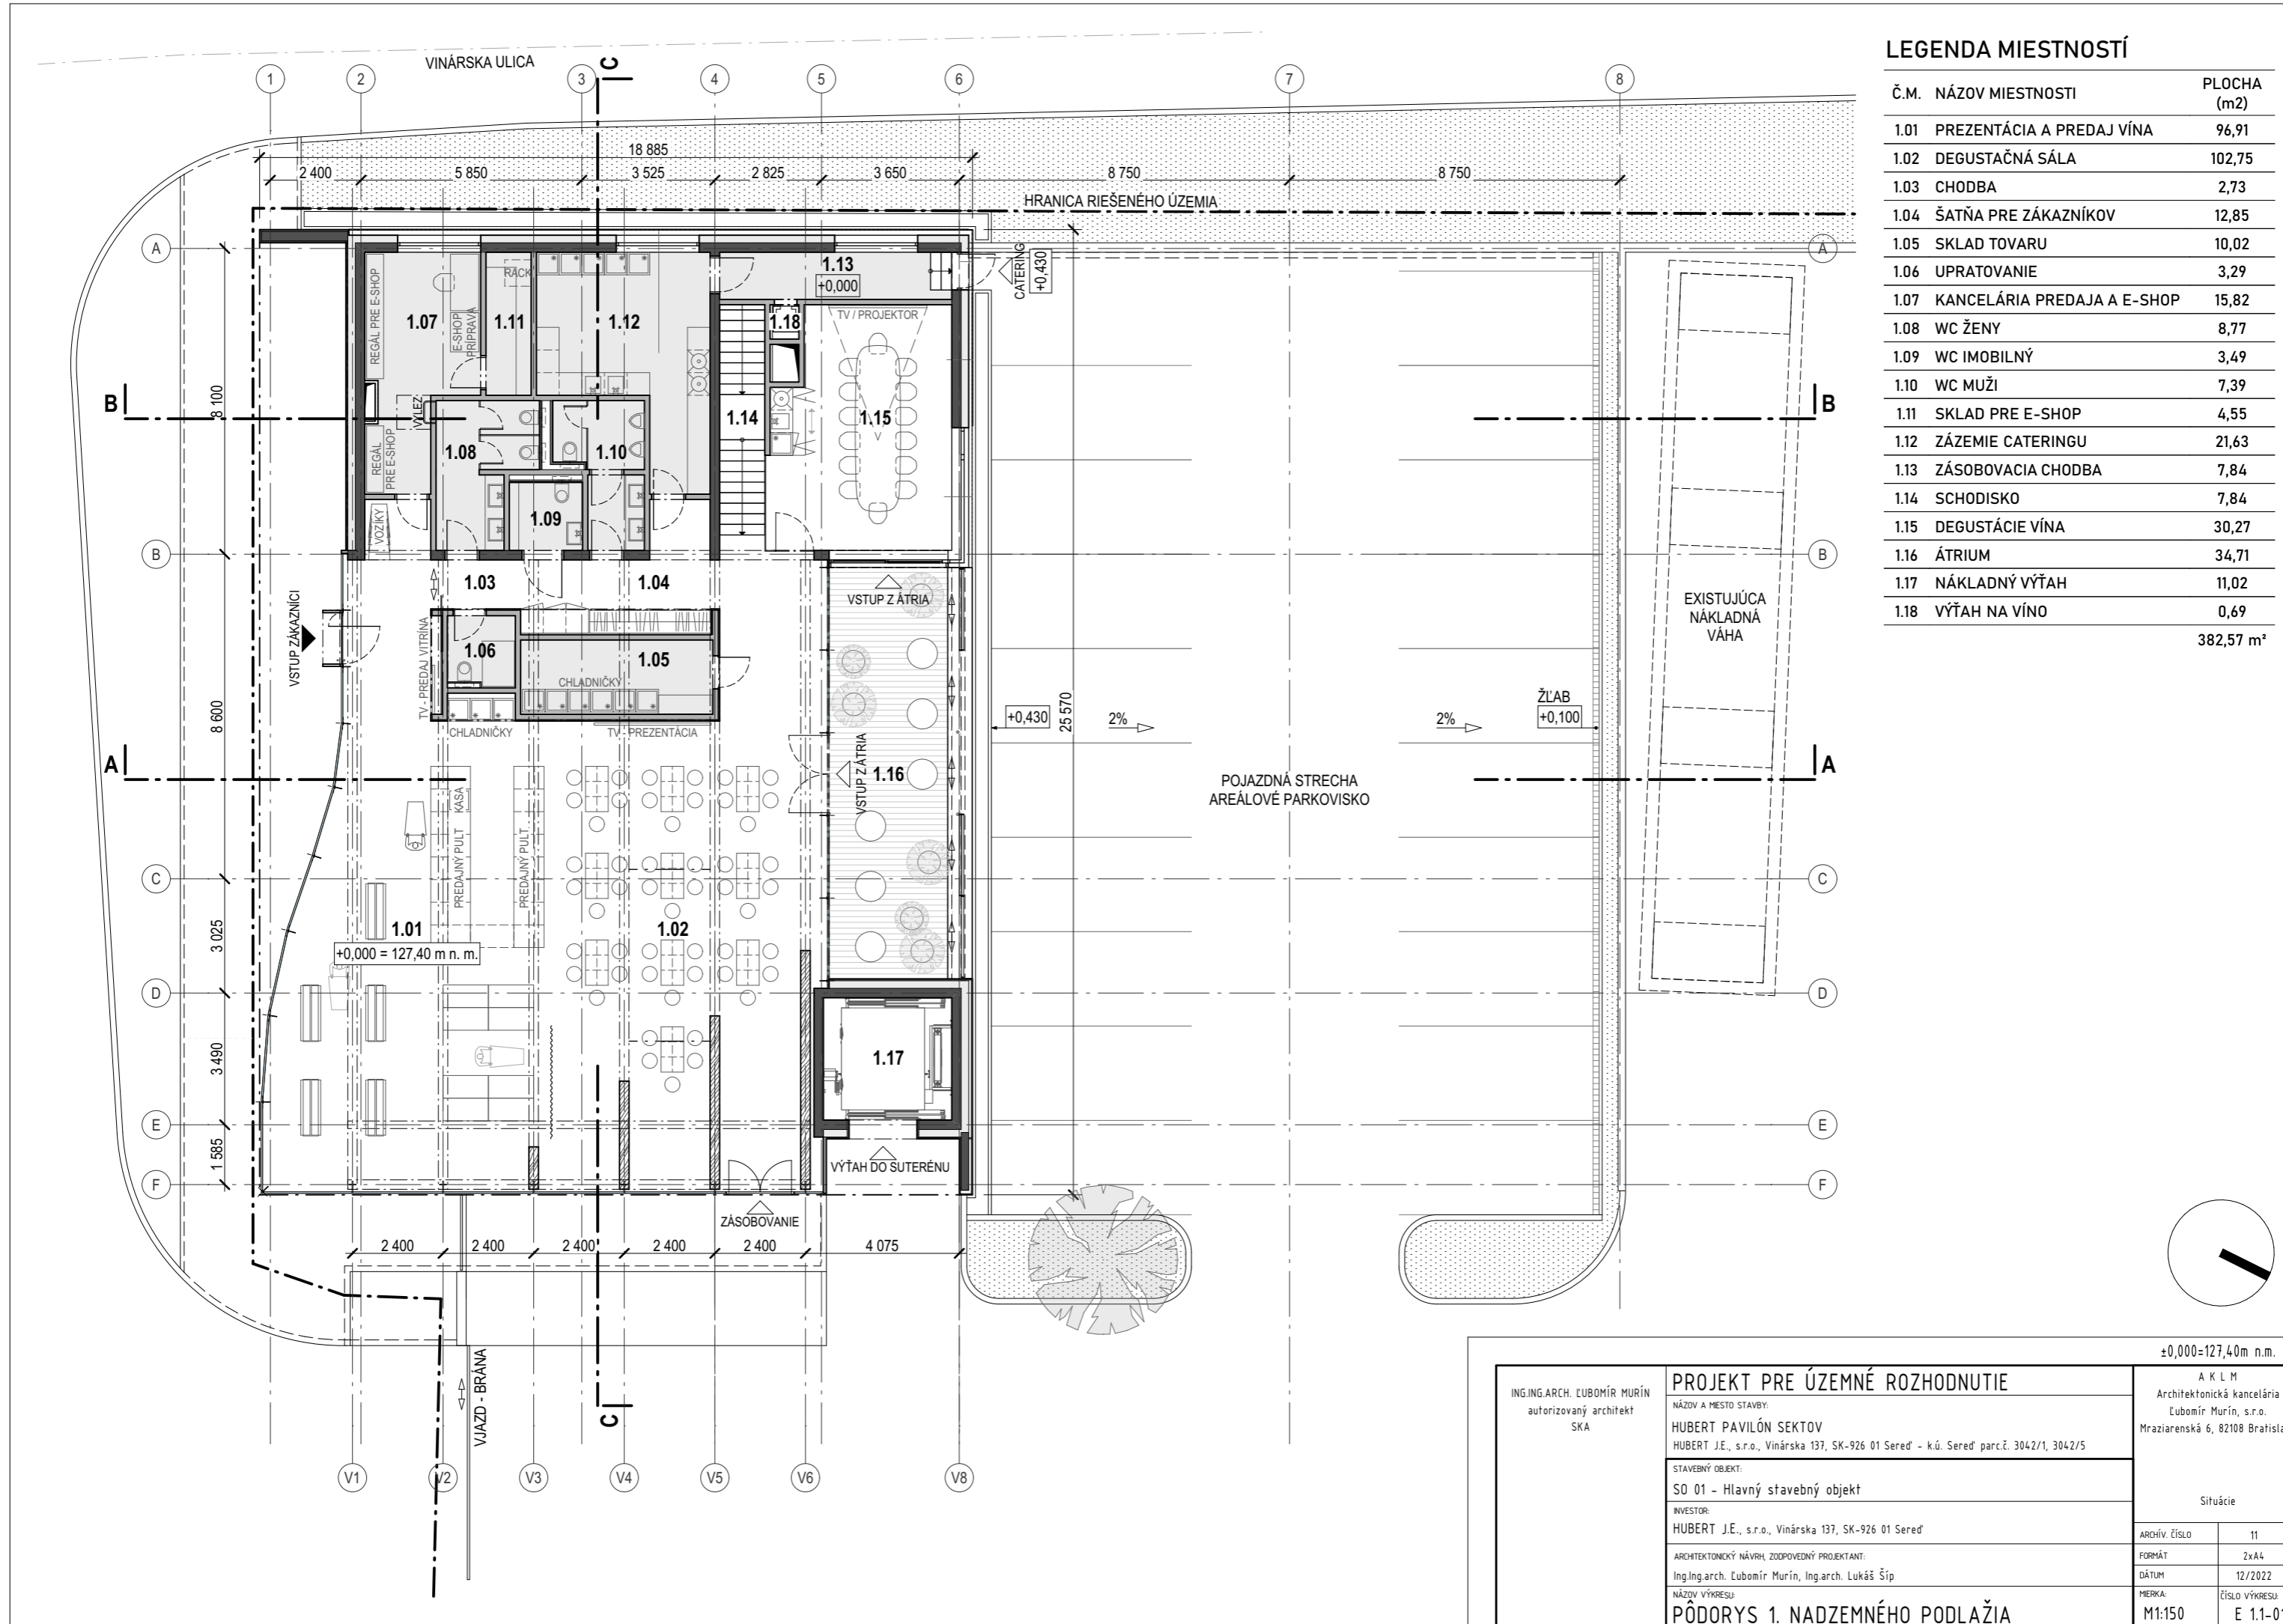

±0,000=127,40m n.m.

ING.ARCH. LUBOMÍR MURÍN autorizovaný architekt SKA	PROJEKT PRE ÚZEMNÉ ROZHODNUTIE NÁZOV A MESTO STAVBY: HUBERT PAVILÓN SEKTOV HUBERT J.E., s.r.o., Vinárska 137, SK-926 01 Sereď - k.ú. Sereď parc.č. 3042/1, 3042/5	A K L M Architektonická kancelária Ľubomír Murín, s.r.o. Mraziarenská 6, 82108 Bratislava
	STAVEBNÝ OBJEKT: SO 01 - Hlavný stavebný objekt	SITUÁCIE
INVESTOR: HUBERT J.E., s.r.o., Vinárska 137, SK-926 01 Sereď	ARCHITEKTONICKÝ NÁVRH, ZODPOVEDNÝ PROJEKTANT: Ing.Ing.arch. Ľubomír Murín, Ing.arch. Lukáš Šíp	NÁZOV VÝKRESU: PÔDORYS 1. NADZEMNÉHO PODLAŽIA