


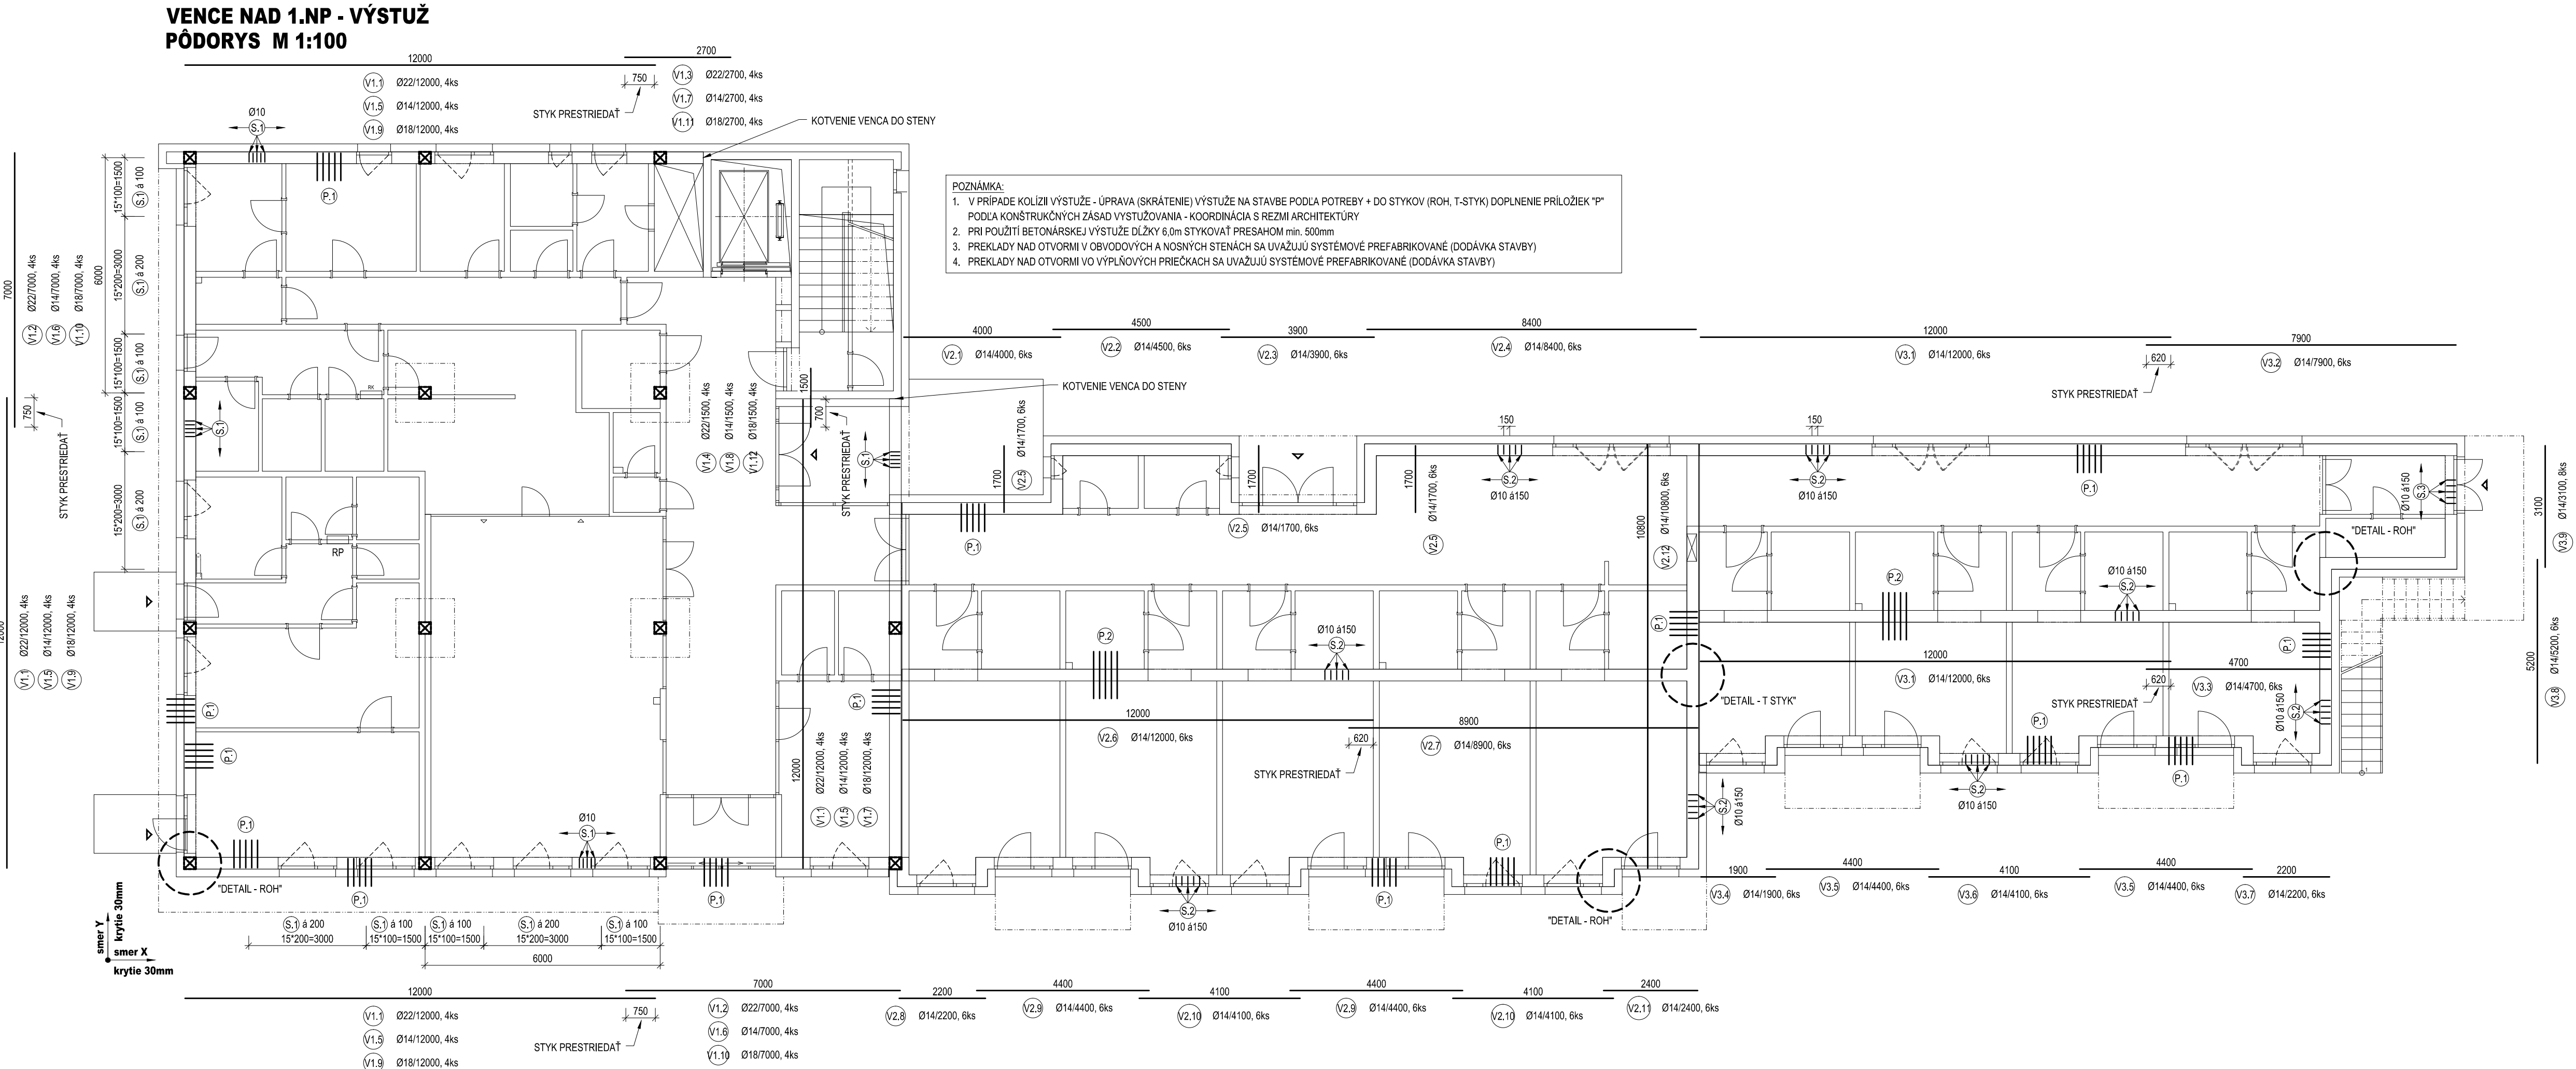

ŠPECIFIKÁCIA VÝSTUŽE

PRVK	POLOŽKA	PŘEMER	DĹŽKA	POČET	CELKOVÁ DĹŽKA [m]		
					CELK. B.500B	Ø 10	Ø 14
VENCE NAD 1.NP - DC1	V1.1	Ø 22	12,000	16			192,00
	V1.2	Ø 22	7,000	8			56,00
	V1.3	Ø 22	2,700	4			10,80
	V1.4	Ø 22	1,500	4			6,00
	V1.5	Ø 14	12,000	16			192,00
	V1.6	Ø 14	7,000	8			56,00
	V1.7	Ø 14	2,700	4			10,80
	V1.8	Ø 14	1,500	4			6,00
	V1.9	Ø 18	12,000	16			192,00
	V1.10	Ø 18	7,000	8			56,00
	V1.11	Ø 18	2,700	4			10,80
	V1.12	Ø 18	1,500	4			6,00
VENCE NAD 1.NP - DC2	S.1	Ø 10	1,260	900	1134,00		
	P.1	Ø 10	0,800	470	376,00		
	P.3	Ø 10	1,200	39	46,80		
CELKOVÁ DĹŽKA					[m]	1556,80	294,80
JEDNOTKOVÁ HĹTNOŠT					[kg/m]	0,617	1,208
HĹTNOŠT SPOLU					[kg]	959,83	319,99
HĹTNOŠT CELKOM					[kg]	2898,95	790,17
HĹTNOŠT CELKOM + 5%					[kg]	2728,89	

ŠPECIFIKÁCIA VÝSTUŽE

PRVK	POLOŽKA	PŘEMER	DĹŽKA	POČET	CELKOVÁ DĹŽKA [m]		
					CELK. B.500B	Ø 10	Ø 14
VENCE NAD 1.NP - DC1	V2.1	Ø 14	4,000	6			24,00
	V2.2	Ø 14	4,500	6			27,00
	V2.3	Ø 14	3,800	6			21,60
	V2.4	Ø 14	8,400	6			50,40
	V2.5	Ø 14	1,700	18			30,60
	V2.6	Ø 14	12,000	6			72,00
	V2.7	Ø 14	8,800	6			52,80
	V2.8	Ø 14	2,200	6			13,20
	V2.9	Ø 14	4,400	12			52,80
	V2.10	Ø 14	4,100	12			49,20
	V2.11	Ø 14	2,400	6			14,40
	V2.12	Ø 14	10,800	6			64,80
VENCE NAD 1.NP - DC2	S.2	Ø 10	1,400	500	700,00		
	P.1	Ø 10	0,800	430	344,00		
	P.3	Ø 10	1,200	135	162,00		
CELKOVÁ DĹŽKA					[m]	1418,40	473,40
JEDNOTKOVÁ HĹTNOŠT					[kg/m]	0,617	1,208
HĹTNOŠT SPOLU					[kg]	874,50	572,06
HĹTNOŠT CELKOM					[kg]	1446,55	
HĹTNOŠT CELKOM + 5%					[kg]	1516,89	


ŠPECIFIKÁCIA VÝSTUŽE

PRVK	POLOŽKA	PŘEMER	DĹŽKA	POČET	CELKOVÁ DĹŽKA [m]		
					CELK. B.500B	Ø 10	Ø 14
VENCE NAD 1.NP - DC1	V3.1	Ø 14	12,000	12			144,00
	V3.2	Ø 14	7,500	6			47,40
	V3.3	Ø 14	4,700	6			28,20
	V3.4	Ø 14	1,900	6			11,40
	V3.5	Ø 14	4,400	12			52,80
	V3.6	Ø 14	4,100	6			24,60
	V3.7	Ø 14	2,200	6			13,20
	V3.8	Ø 14	5,200	6			31,20
	V3.9	Ø 14	3,100	8			24,80
	S.2	Ø 10	1,400	410	574,00		
	S.3	Ø 10	1,600	22	36,52		
	P.1	Ø 10	0,800	280	228,00		
VENCE NAD 1.NP - DC2	P.2	Ø 10	1,200	110	132,00		
	P.3	Ø 10	1,200	114	136,80		
CELKOVÁ DĹŽKA					[m]	1087,32	377,60
JEDNOTKOVÁ HĹTNOŠT					[kg/m]	0,617	1,208
HĹTNOŠT SPOLU					[kg]	670,37	458,30
HĹTNOŠT CELKOM					[kg]	1126,67	
HĹTNOŠT CELKOM + 5%					[kg]	1183,00	


POZNÁMKY:

- DOPRAVA, SPŮSOB SPRACOVANIA A ZHUTŇOVANIA BETÓNovej ZMESI, OŠETROVANIE BETÓNu PO BETONÁŽI MUSI BYŤ V ZHŤSLE STN EN 206-1
- POVRCH PRACOVNÝCH ŠKAR PRED ZATUHUTÍM ZDORNIŤ, PRED BETONÁŽOU PRACOVNE ŠKÁRY VÝSTUŽIŤ A PREVLHOŤ
- PRI STYKOVANÍ VÝSTUŽE ZHUTŇOVANÍ NESMIE BYŤ PRÍPRAV, VÝHRUB, ... UPREDNOTIŠTUJE FINAČIU VÝSTUŽE VŤAZANÍM
- DIŠTANČNÉ TELESKÁ ODPOŤOČANÉ POLOŽKOVÝCH TVARU Z BETŇNU min. POČET 4ks/m², RESP. SYSTÉMOVÉ DIŠTANČNÉ UŠTY
- V PRÍPADE KOLÍZIÍ VÝSTUŽE - ÚPRAVA (SKRÁTENIE, OHÝB ...) MUSIA BYŤ DOORŽANÉ KONŠTRUKČNÉ ZASADY VÝSTUŽOVANIA
- ZHOTOVENIE NOSNÝCH KONŠTRUKCIÍ MUSI BYŤ V ZHŤSLE STN EN 13871 (ZHOTOVANIE BETONOVÝCH KONŠTRUKCIÍ)
- POLOMERY ZABELEHŤ VÝSTUŽE SA ZHOTOVA PODLA TABULKY, RESP. PODLA STN EN 1992-1-1
- JE NUTNÁ KORDINÁCIA S ARCHITECTONICKO - STAVEBNÝM RIŠENÍM STAVBY
- PODROBNÉŠIE RIŠENIE DETALOV BUDE OBSAHOV DODÁVATEĽSKÉJ DOKUMENTÁCIE ZHOTOVITEĽA
- ZMENY OPROŤI PŘEDPOKLADOM PROJEKTOVEJ DOKUMENTÁCIE JE NUTNÉ KONZULTOVAT S PROJEKTANTOM, RESP. MUSIA BYŤ OSOHLASENÉ STAVEBNÝM DOZOROM STAVBY


DC1 STUŽUJÚCI VENIEC 300x450mm M 1:20

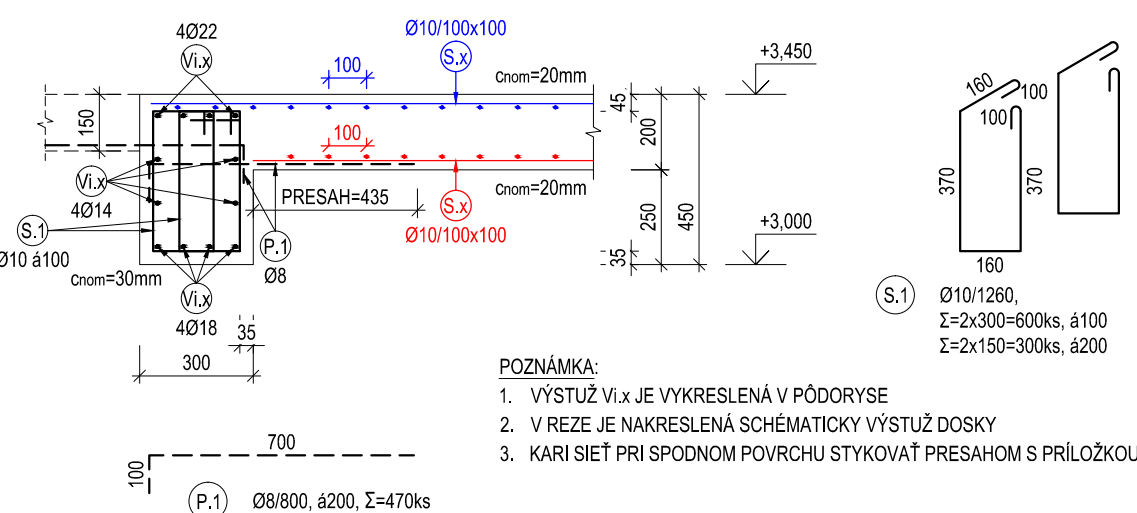

DC2, DC3 STUŽUJÚCI VENIEC 300x450mm - smer X M 1:20

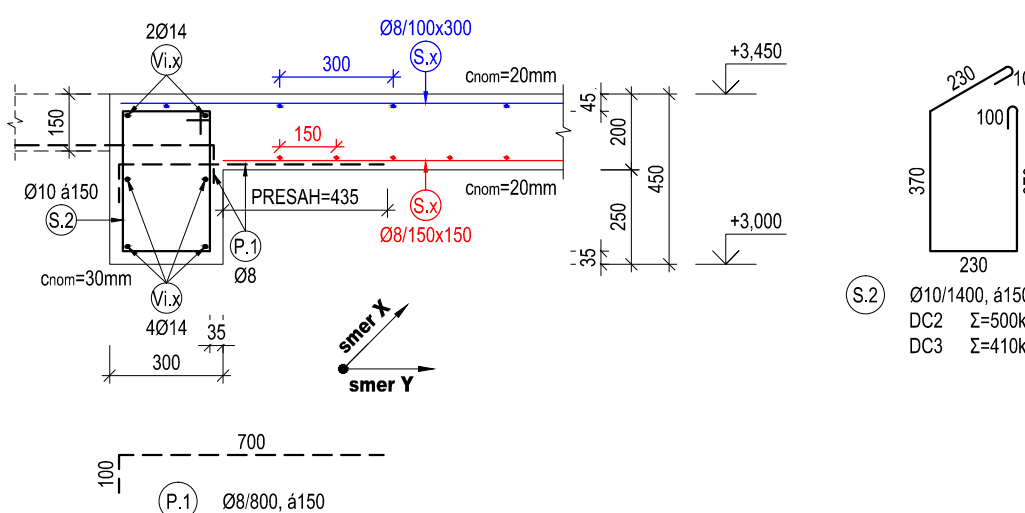

DC2, DC3 STUŽUJÚCI VENIEC 300x450mm - smer X M 1:20

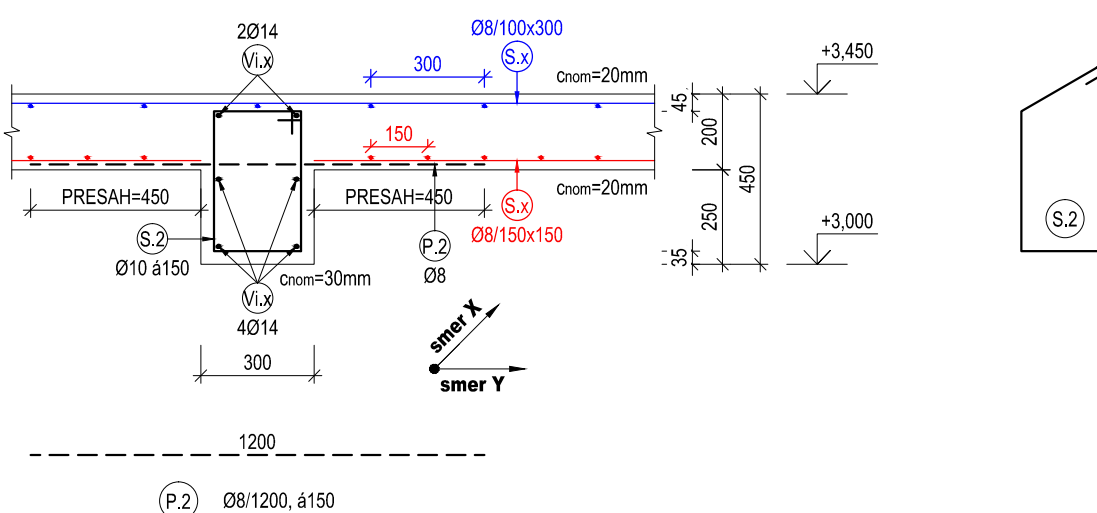

DC2, DC3 STUŽUJÚCI VENIEC 300x450mm - smer Y M 1:20

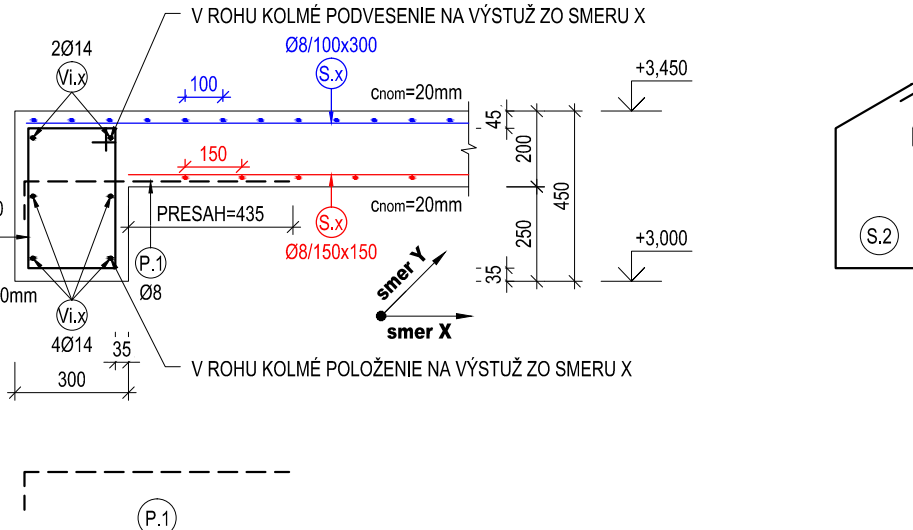


SCHÉMA DILATAČNÝCH CELKOV - SO 01 M 1:400




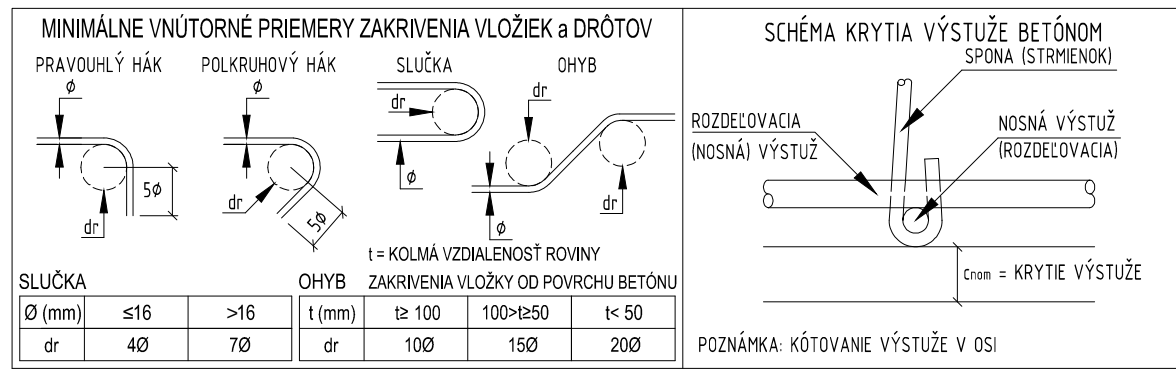



SCHÉMA KOTVENIA VENCA DO ŠACHTY M 1:20

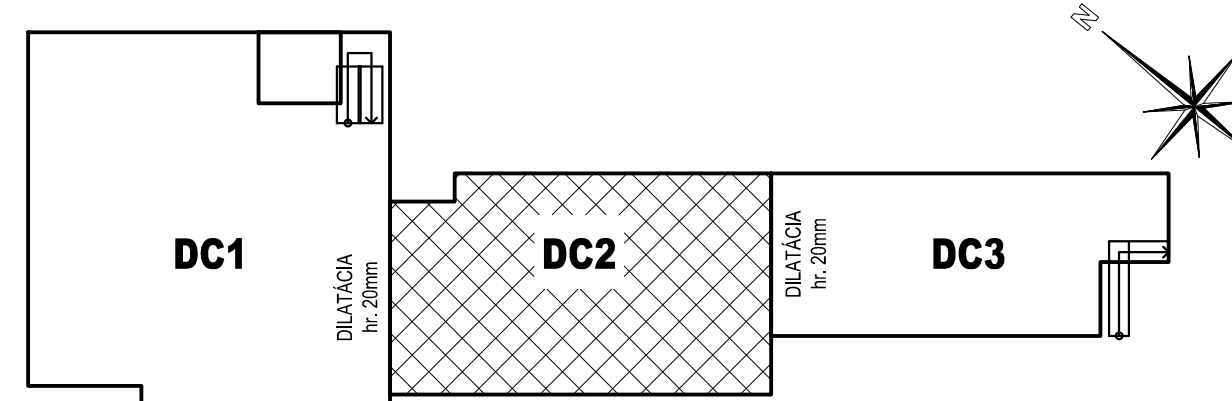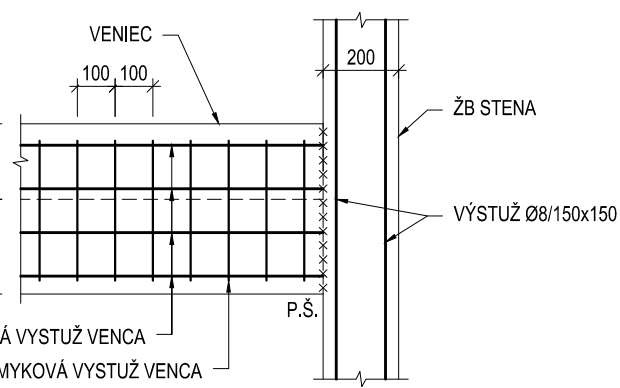


PŮDORYS M 1:20

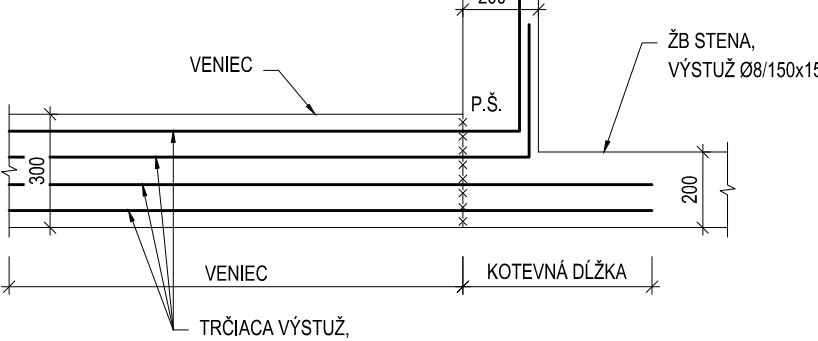


DETAIL STYKU - ROH M 1:20

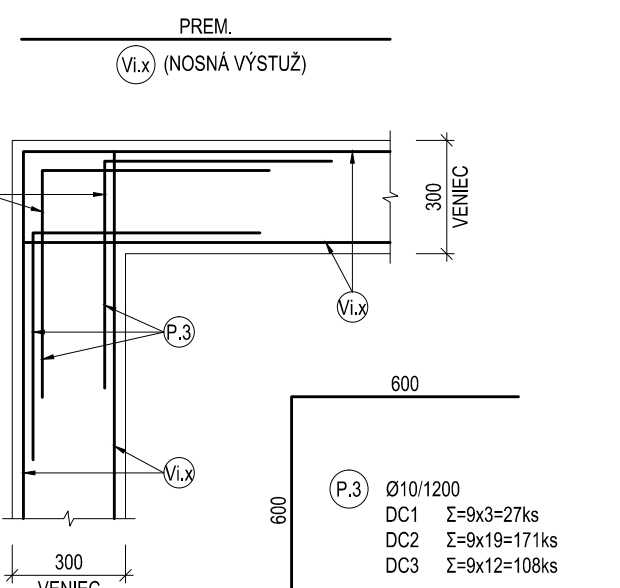

DETAIL STYKU - T-STYK M 1:20

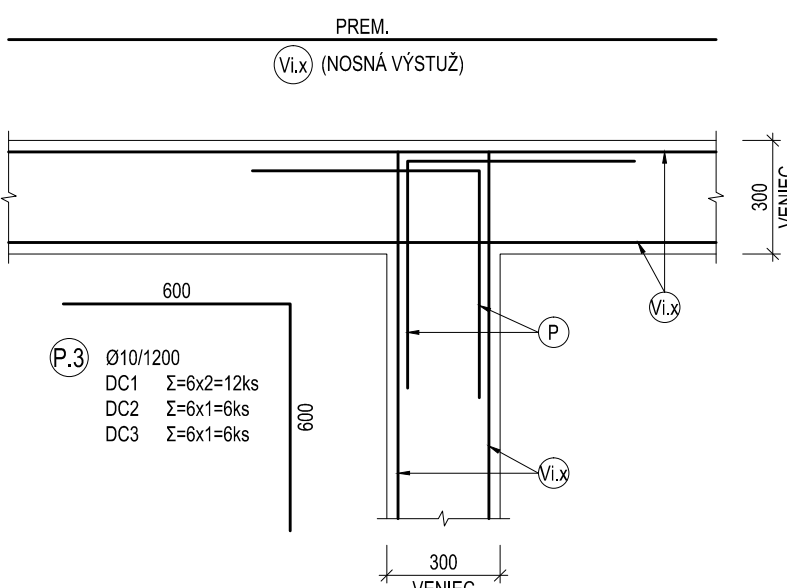

DC3 STUŽUJÚCI VENIEC 300x580mm - smer Y M 1:20

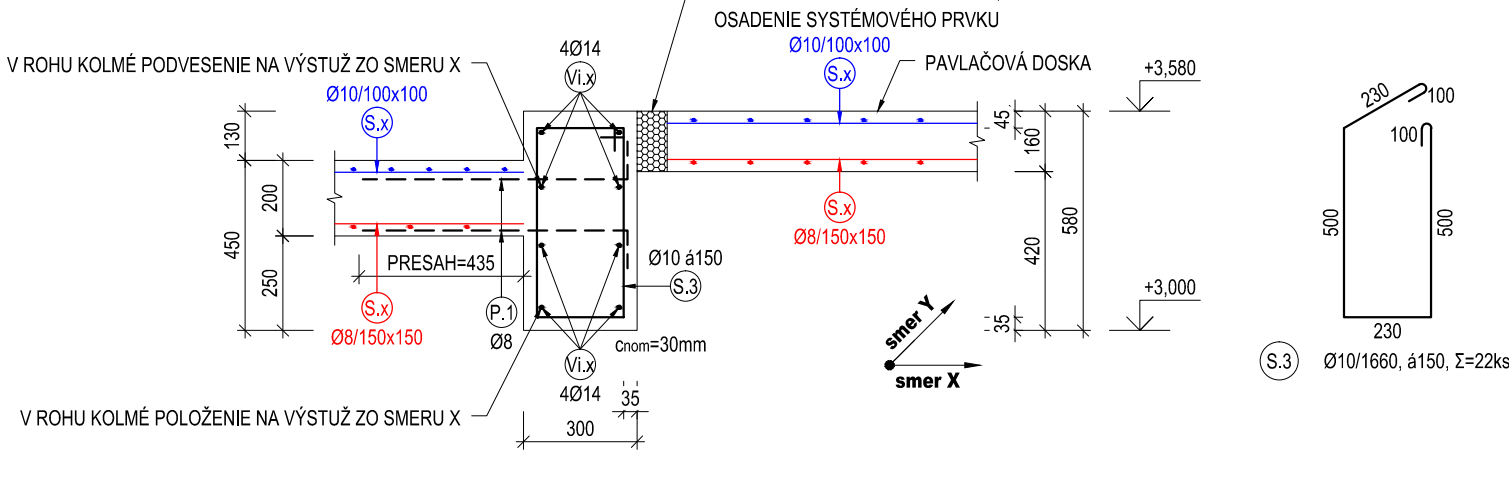

Súradnicový systém: JTSK
Výškový systém: Ball po vyrovnaní

PROJEKTOVÁ DOKUMENTÁCIA PRE REALIZÁCIU STAVBY

Zodpovedný projektant		Výpracoval:		Profesia:	statika
Ing. Karol Dobosz		Ing. Ľubomír Macura			05/2019
Investor:		Obec Gbelany, Urbárska 366/3, 013 02 Gbelany		Formát:	10xA4
Miesto stavby:		k.ú. Gbelany - p.č. 1, 2, 15, 16, 17		Mierka:	Suprava:
Názov stavby:		NOVOSTAVBA DOMOVA SOCIÁLNYCH SLUŽIEB		1:10020	
Názov prílohy:		GBELANY, č. par. 1, 2, 15, 16, 17		Príloha:	
		VENCE NAD 1.NP - VÝSTUŽ			4.4