
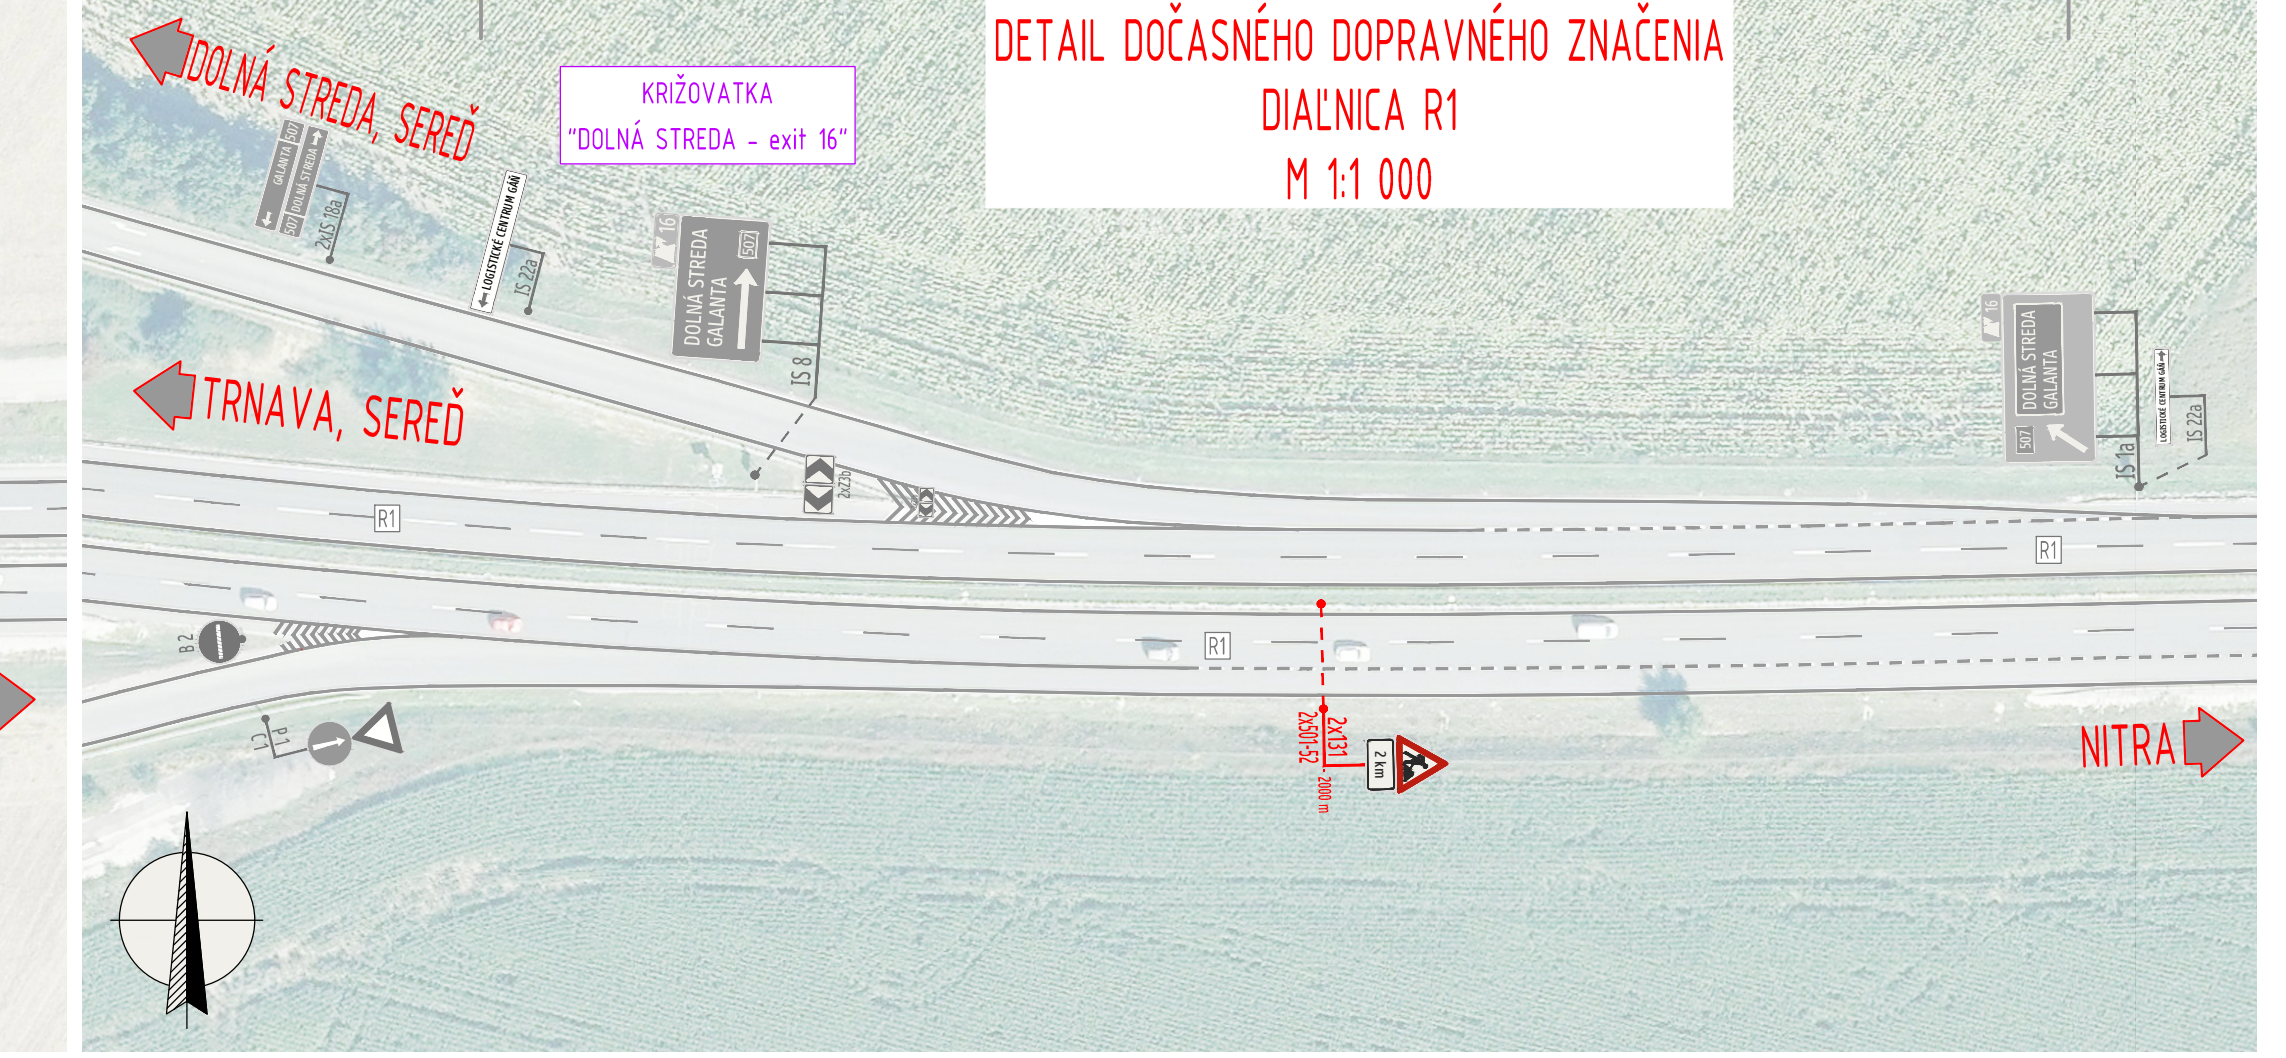
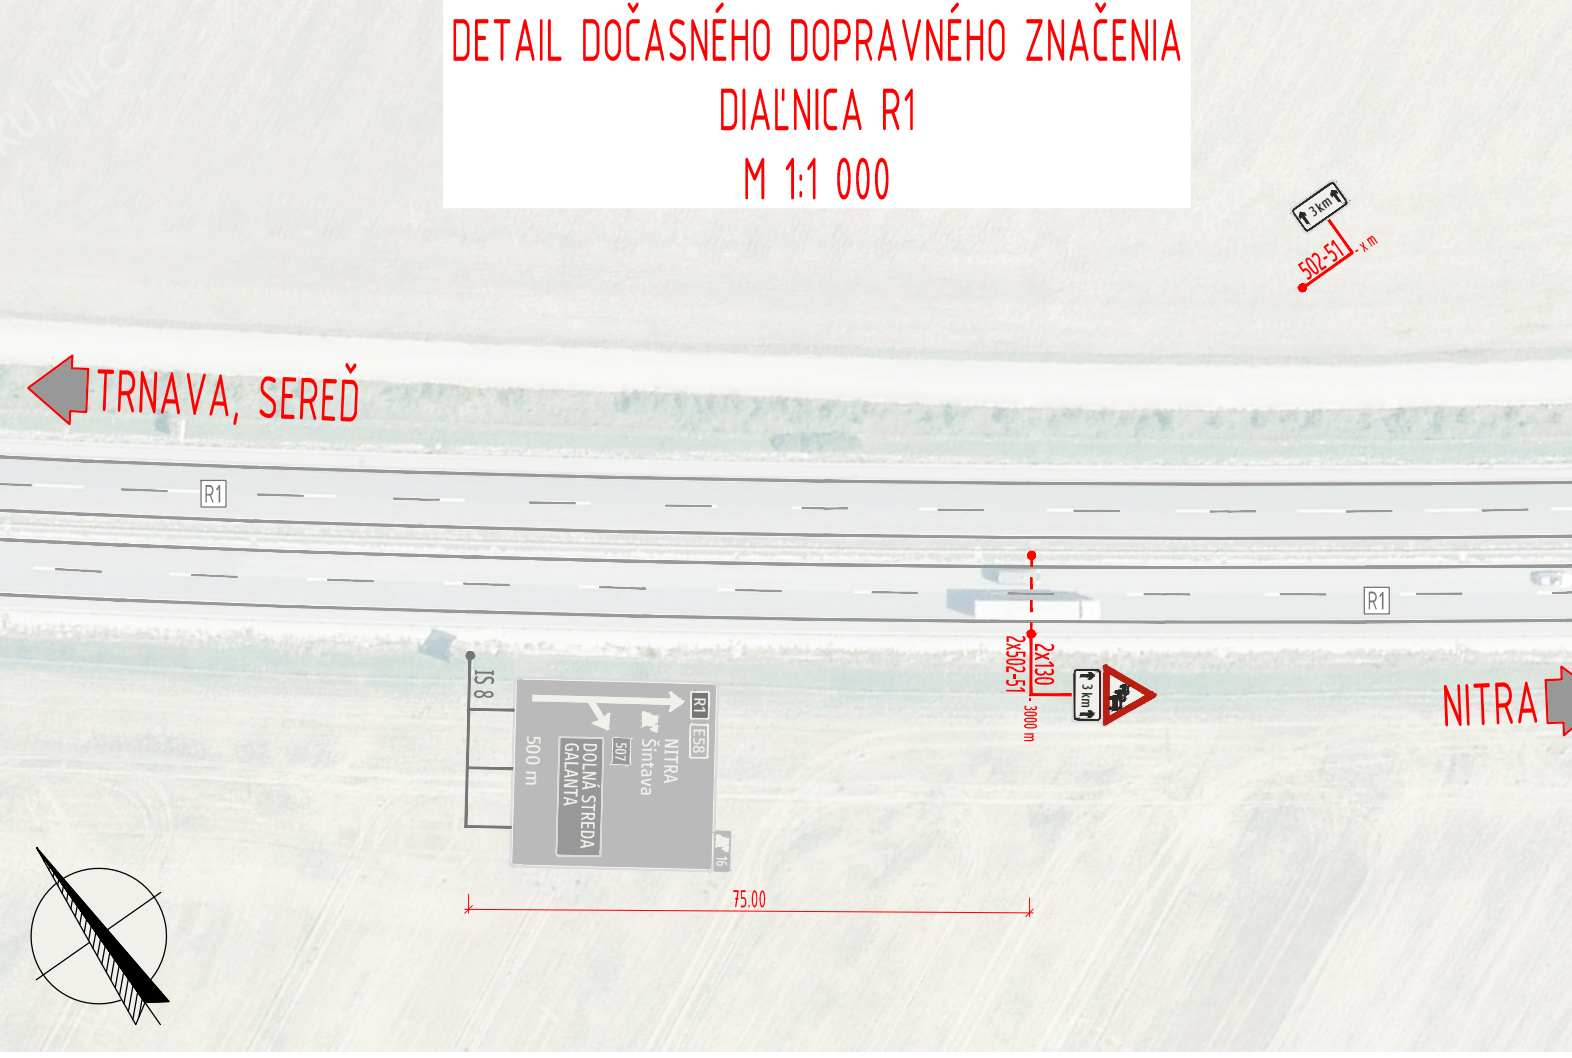


VÝKRES DOČASNÉHO DOPRAVNÉHO ZNAČENIA
DIAĽNICA R1 (most ev. č. R1-018, Váhovce)
M 1:1 000

 

LEGENDA DOČASNÉHO DOPRAVNÉHO ZNAČENIA:

ZVISLÉ DOPRAVNÉ ZNAČENIE

I. Všeobecné výstražné značky

	130	KOLÓNÝ	4 KS
	131	PRÁCA	4 KS

II. Príkazové a zákazové značky

II. 4. Spôsob jazdy

	253-80	NAJVIŠŠIA DOVOLENÁ RÝCHLOSŤ text	2 KS
	253-100	NAJVIŠŠIA DOVOLENÁ RÝCHLOSŤ text	2 KS

III. Informačné značky

VI. Pruhové značky

	411-10	ZNAČENIE POČTU JAZDNIČÝCH PRUHOV pomník	2 KS
--	--------	--	------

DODATKOVÉ TABULKY:

I. Všeobecné dodatkové tabuľky

	501-51	VZDIALENOSŤ text	2 KS
	501-52	VZDIALENOSŤ text	2 KS
	501-60	VZDIALENOSŤ pomník	2 KS
	502-51	VZDIALENOSŤ text	2 KS

LEGENDA FAREBNÉHO VYOBRÁZENIA DOPRAVNÉHO ZNAČENIA:

	NAVROVÁNE DOČASNÉ DOPRAVNÉ ZNAČENIE PRE TENTO IRIEŠENÝ STAVEBNÝ OBJEKT
	EXISTUJÚCE ZVISLÉ TRVALÉ DOPRAVNÉ ZNAČENIE V MIESTE STAVBY A JEJ PRIAMEJ NADVAZNOSTI

LEGENDA ČIAR A SYMBOLOV:

	POLOHOPIŠNÉ ZAMERANIE ÚZEMIA
	EXISTUJÚCE VODROVNÉ DOPRAVNÉ ZNAČENIE

- POZNÁMKY:**
- V PREDMETNEJ LOKALITE MESTA PRÁCA NACHÁDZA DO EXISTUJÚCEHO ZVISLÉHO DOPRAVNÉHO ZNAČENIA A VODROVNÉHO DOPRAVNÉHO ZNAČENIA. TIETO SÚ VYZNAČENÉ SVOJOU FARBOU.
 - DOČASNÉ ZVISLÉ DOPRAVNÉ ZNAČENIE SÚ NAVROVÁNE VO VEKOSTI 2 A 3 V ZÁVISLOSTI OD JAZDNEJ RÝCHLOSTI A POLOHY V ZMYSLE TP 117.
 - VYHOTOVENÉ DOČASNÉ DOPRAVNÉ ZNAČENIE JE NAVROVÁNE PODLA VZOROVÝCH SCHÉM PRE DLHODOBÉ PRACOVNÉ MIESTO V ZMYSLE TP 069 (01/2022).
 - DOČASNÉ PRÁCE BUDU PREBEHAŤ POČAS DENNEJ DOBY. CHARAKTER PRACOVNÉHO MIESTA JE STABILNÝ PRACOVNÝ MIESTO.
 - DOČASNÉ DOPRAVNÉ ZNAČENIE UMIESŤNÚ TAK, ABY NEZASAHOVALI DO PREJAZDNEHO PROFILU KOMUNIKÁCIE (OKREM T02).
 - INÉHO PO REALIZÁCII STAVEBNÝCH PRÁC SA DOZ OSTRÁŤ A TO PROTI SMERU JAZDY II.

OBJEDNÁVATEĽ/CUSTOMER:

NÁRODNÁ DIAĽNIČNÁ SPOLOČNOSŤ, a.s.
Dúbravská cesta 14, 841 04 Bratislava

SÚRADNICOVÝ SYSTÉM/COORDINATE SYSTEM: S-JTSK v realizácii JTSK03

VÝŠKOVÝ SYSTÉM/VERTICAL SYSTEM: Bp

MANĽER PROJEKTU/PROJECT MANAGER: doc. Ing. Martin Piroňák, PhD.		DAQE SLOVAKIA s.r.o. Príloha 8953/62, 010 01 Žilina +421 908 04 1191 01100000000000000000	
ZODP. PROJEKTANT/RESPONSIBLE DESIGNER: Ing. Lukáš Roľko		DÁTUM/DATE: 06/2023	
VYPRACOVANÉ/PREPARED BY: Ing. Richard Medžihorský		MIERKA/SCALE: 1:1 000	
KONTROLOVANÉ/CHECKED BY: Ing. Lukáš Roľko		STUPEŇ PD/PHASE DO: DRS	
IDENTIFIKAČNÉ ČÍSLO PRÍLOHY/DOCUMENT ID No.: NDS-4500221268		FORMÁT/FORMAT: D9x44	
OBJEKT/AREA: TRNAVA, SEREĎ		Č. ZÁKAZKY/CONTR. No.: 23R-23 NDS	
KATASTRÁLNE ÚZEMIE/CADASTRAL AREA: DOĽNÁ STREDA, VÁHOVCE, ŠŤŤAVICA, ŠOPORŇA, PATA		Č. PRÍLOHY/DOCUMENT No.: 03	
NÁZOV OBJEKTU/OBJECT TITLE: REKONŠTRUKCIA MOSTA EV.Č. R1-018 - VÁHOVCE NA DIAĽNICI R1, PRÁVY MOST			
NÁZOV PRÍLOHY/DOCUMENT TITLE: VÝKRES DOČASNÉHO DOPRAVNÉHO ZNAČENIA			