


# PŮDORYS

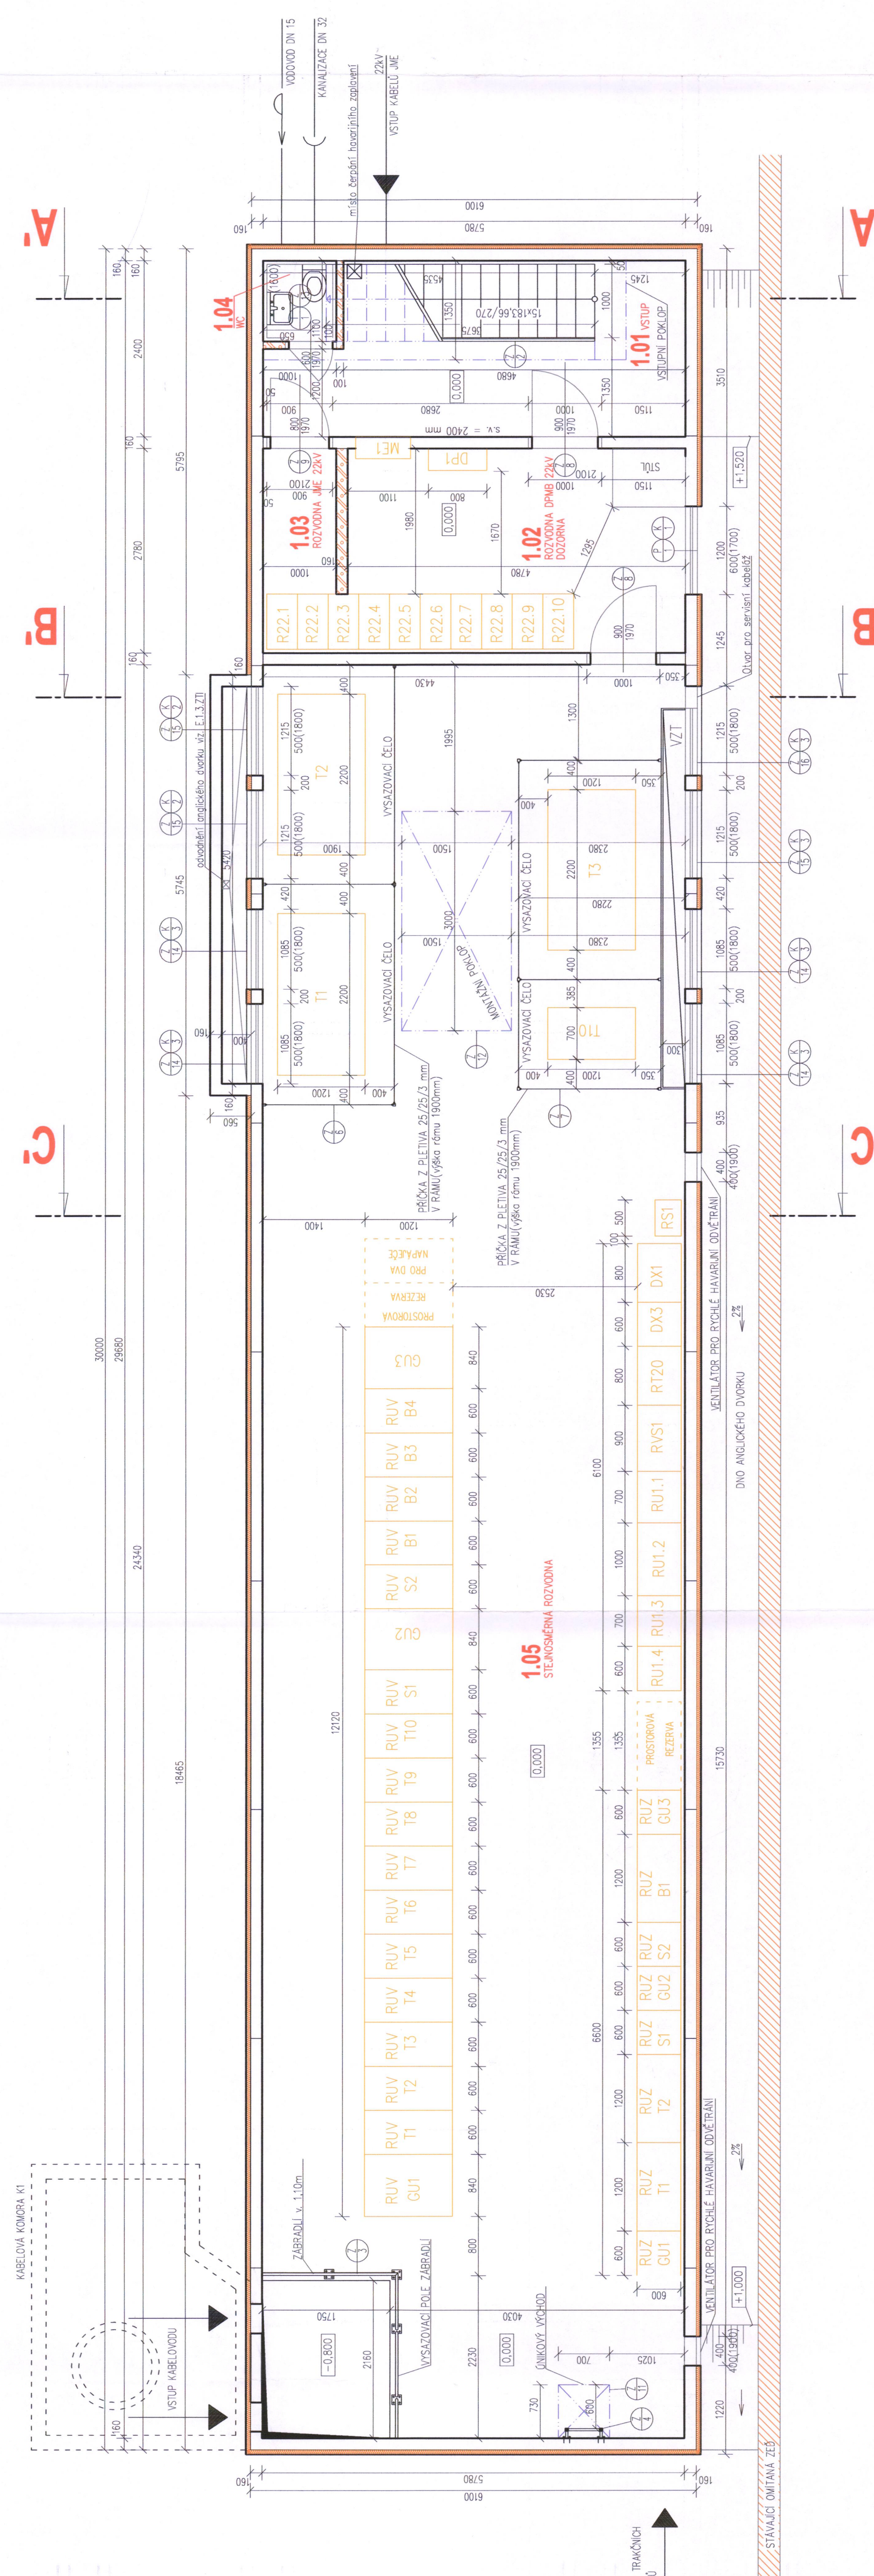

## LEGENDA MÍSTNOSTÍ

ČÍSLO MÍSTNOSTI	ÚČEL MÍSTNOSTI	PLOCHA (m <sup>2</sup> )
1.01	VSTUP	12,55
1.02	ROZVODNA DPMB 22KV – DOZORNA	12,84
1.03	ROZVODNA JME 22KV	2,78
1.04	WC	1,10
1.05	STEJNOSMĚRNÁ ROZVODNA	139,76

## LEGENDA MATERIÁLŮ

- ZELEZOBETONOVÝ PREFABRIKÁT
- YTONG
- ROSTLÝ TERÉN
- TEPELNA ZOLACE STYRODUR 2800 CS

±0,000 = 208,55 m n.m.

Tento dokument je důležitým věcným společníkem I.ČERNOPOLNÍ s.r.o. Jeho využití je dle ustanovení vzhledem pouze pro tuto konkrétní zakázku. Rozmnožování ani předávání třetím osobám není dovoleno.



GP: I.ČERNOPOLNÍ s.r.o. - architektonicko - stavební atelier Slovinská 29, 612 00 Brno Tel./fax: 0541248372, 0541248370 E-mail: i.cernopolni@volny.cz	HIP: ING. ARCH. ROMAN MACH
Zodpovědný projektant: ING. ARCH. ROMAN MACH	Vypracoval: ING. VÁCLAV KRÉPELKA
Kreslil: ACAD 2000 LT	Kontroloval: ING. ARCH. JOSEF KUBÍN
Investor: Dopravní podnik města Brna a.s., Hlinky 151, 602 00 Brno	
Název akce: MĚNÍRNA DPMB BRNO-STŘED - NOVOSTAVBA	Část: E.1.1.1.
Název výkresu: VÝKRES MĚNÍRNÝ - PŮDORYS	STAVEBNÍ ČÁST
	Formát: 4 A4
	Datum: 6/2002
	Stupeň: RP
	Měřítko: Č. výkresu: 103-1