


DOČASNÉ DOPRAVNÉ ZNAČENIE
M 1:250

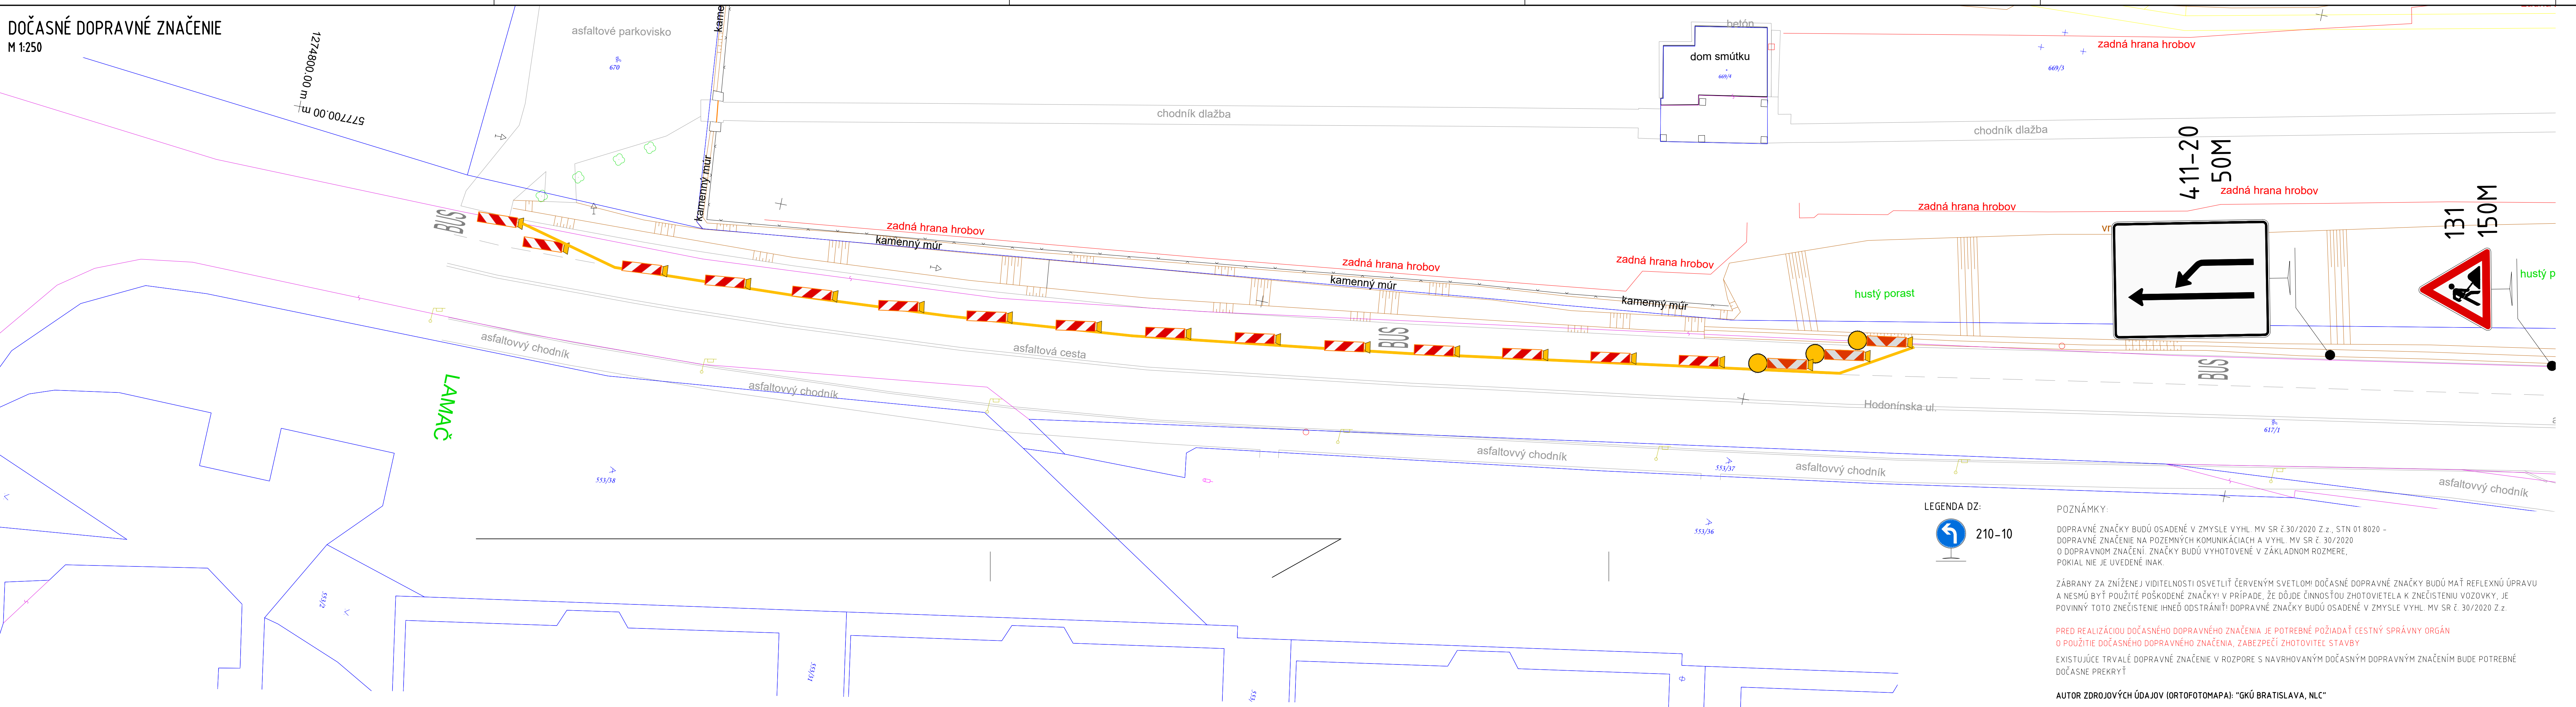

LEGENDA DZ:

POZNÁMKY:

DOPRAVNÉ ZNAČKY BUĎU OSAĎENÉ V ZMYSLE VYHL. MV SR č. 30/2020 Z. z., STN 01 8020 - DOPRAVNÉ ZNAČENIE NA POZEMNÝCH KOMUNIKÁCIACH A VYHL. MV SR č. 30/2020 O DOPRAVNOM ZNAČENÍ. ZNAČKY BUĎU VYHOTOVENÉ V ZÁKLADNOM ROZMERE, POKIAL NIE JE UVEDENÉ INAK.



ZÁBRANY ZA ZNÍŽENEJ VIDITELNOSTI OSVETLIŤ ČERVENÝM SVETLOM! DOČASNÉ DOPRAVNÉ ZNAČKY BUĎU MAŤ REFLEXNÚ ÚPRAVU A NESMÚ BYŤ POUŽITÉ POŠKODENÉ ZNAČKY! V PRÍPADE, ŽE DÔJDE ČINNOSŤOU ZHOTOVITEĽA K ZNEČISTENIU VOZOVKY, JE POVINNÝ TOTO ZNEČISTENIE IHNEĎ ODSTRÁNIŤ! DOPRAVNÉ ZNAČKY BUĎU OSAĎENÉ V ZMYSLE VYHL. MV SR č. 30/2020 Z. z.

PRED REALIZÁCIOU DOČASNÉHO DOPRAVNÉHO ZNAČENIA JE POTREBNÉ POŽIADAŤ CESTNÝ SPRÁVNÝ ORGÁN O POUŽITIE DOČASNÉHO DOPRAVNÉHO ZNAČENIA, ZABEZPEČÍ ZHOTOVITEĽ STAVBY

EXISTUJÚCE TRVALÉ DOPRAVNÉ ZNAČENIE V ROZPORE S NAVRHOVANÝM DOČASNÝM DOPRAVNÝM ZNAČENÍM BUDE POTREBNÉ DOČASNE PREKRYŤ

AUTOR ZDROJOVÝCH ÚDAJOV (ORTOFOTOMAPA): "GKÚ BRATISLAVA, NLC"

d			
c			
b			
a			

INVESTOR:	HL. PROJEKTANT:	PROJEKTANT ČASŤ:
 MARIANUM - Pohrebníctvo mesta Bratislavy ŠAFÁRIKOV NÁMESTIE 3, 811 02 BRATISLAVA	 HADE s.r.o. JARABINKOVÁ 8D, 821 09, BRATISLAVA	

NÁZOV ZÁKAZKY:

Oporný múr - cintorín Lamač, BA

ČASŤ:	VYPRACOVAL:	Ing. J. Antol			
C. Dočasné dopravné značenie	TECHNICKÁ KONTROLA:	Ing. L. Hozza			
	ZODPOVEDNÝ PROJEKTANT:	Ing. J. Antol			
	STUPEN PD:	DÁTUM:	MIERKA:	POČET A4:	PRÍLOHA:
	DSPRS	12/2023	1:250	6x	C

TATO DOKUMENTÁCIA JE DOBEVNÝM PAKETOM ZHOTOVENÁ. ŽADNA ČASŤ TETOJ DOKUMENTÁCIE NESMIE BYŤ REPRODUKOVANÁ ALBO POUŽITÁ BEZ JEHO PÍSOMNÉHO POVOLENIA.