


PÔDORYS 3.NP-NOVÝ STAV

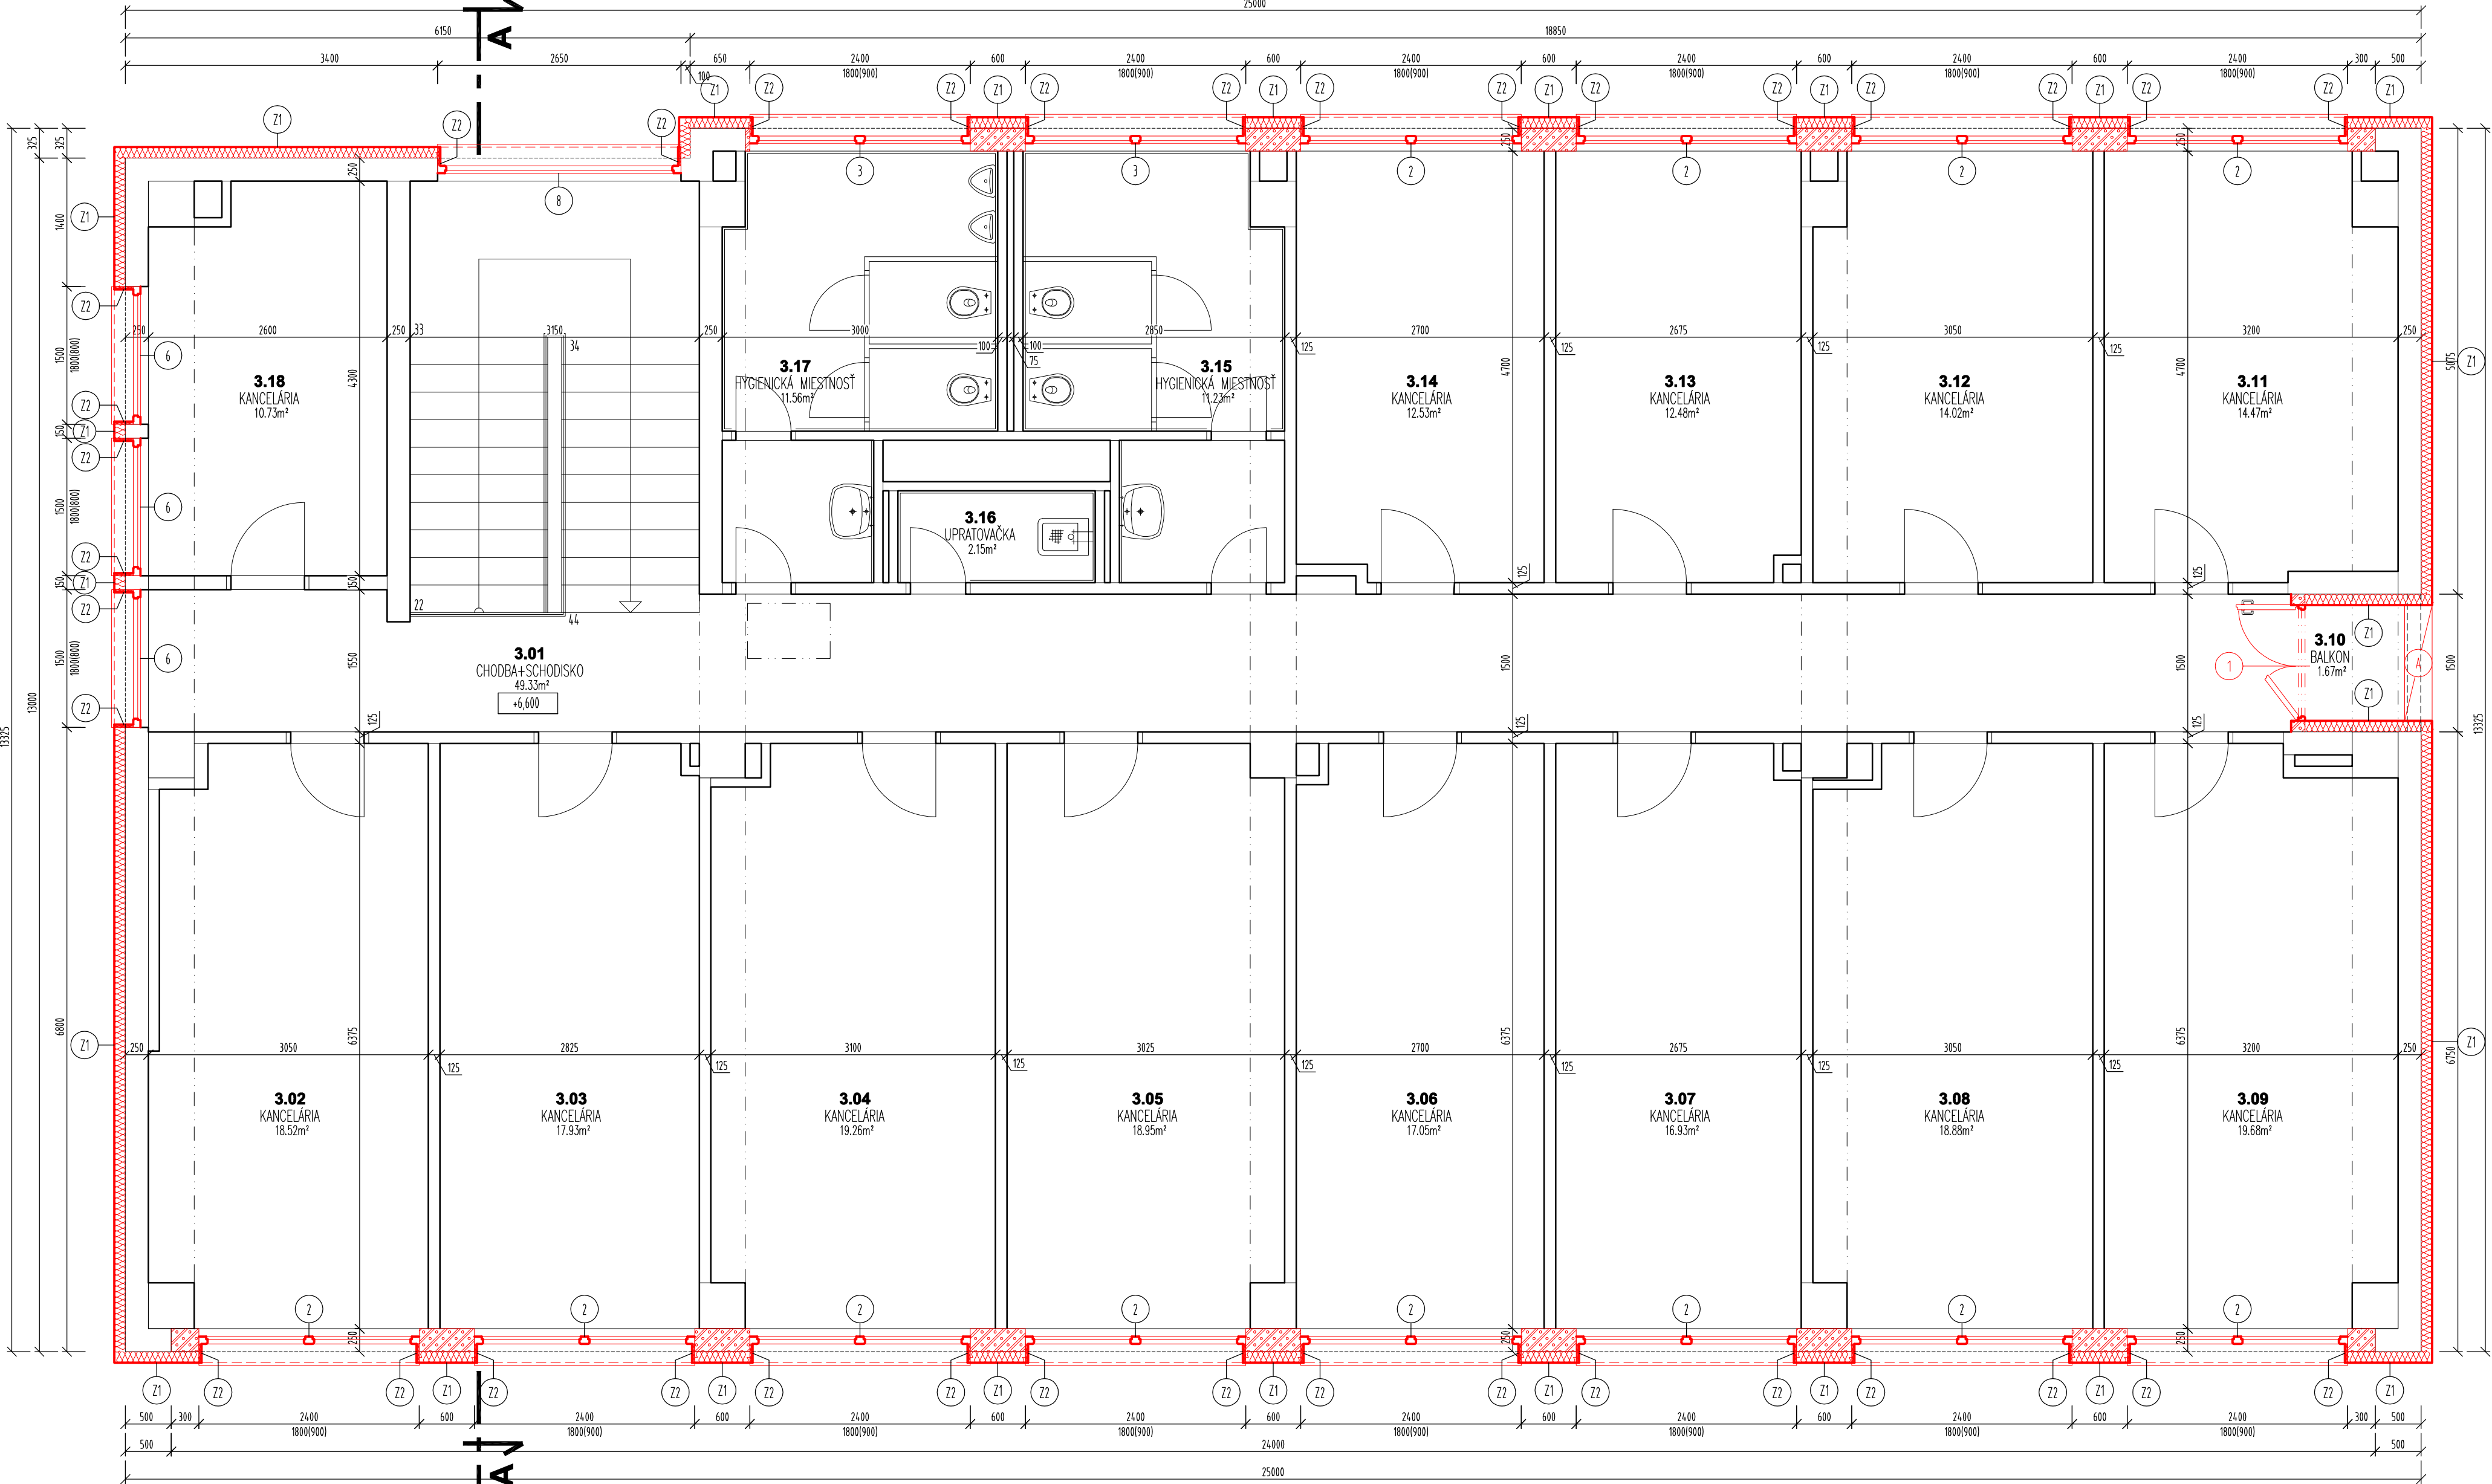

SKLADBY ZATEPLOVACIE SYSTÉMU

Z1 ZATEPLENIE OBVODOVÝCH STIEN

- TENKOV. OMIETKA – WEBER.PAS EKSKLUSIVE OMIETKA SILIKÓNOVÁ OMIETKA/ROZTIERANÁ–STREDNOZRNÁ 2,0MM
- PODKLADNÝ NÁTER (WEBER VG700) –
- VÝSTUŽNÁ MALTA (weber. therm KPS 401P) 3,0MM
- SKLOVLÁKNITÁ MRIEŽKA –
- ROZPERNÉ KOTVY (HMOŽDINKY) –
- TEPELNÁ IZOLÁCIA POLYSTYREN (NAPR.POLYFORM EPS 70 F) 120MM
- LEPIACA MALTA (NAPR. WEBER.THERM KPS 401P) 3MM
- JESTVUJÚCA VONKAJŠIA OMIETKA –
- JESTVUJÚCA OBVODOVA STENA –

Z2 ZATEPLENIE OSTENÍ A NADPRAŽÍ

- TENKOV. OMIETKA – WEBER.PAS EKSKLUSIVE OMIETKA SILIKÓNOVÁ OMIETKA/ROZTIERANÁ–STREDNOZRNÁ 2,0MM
- PODKLADNÝ NÁTER (WEBER VG700) –
- VÝSTUŽNÁ MALTA (weber. therm KPS 401P) 3,0MM
- SKLOVLÁKNITÁ MRIEŽKA –
- ROZPERNÉ KOTVY (HMOŽDINKY) –
- TEPELNÁ IZOLÁCIA POLYSTYREN (NAPR.POLYFORM EPS 70 F) 30MM
- LEPIACA MALTA (NAPR. WEBER.THERM KPS 401P) 3MM
- JESTVUJÚCA VONKAJŠIA OMIETKA –
- JESTVUJÚCA OBVODOVA STENA –

LEGENDA MIESTNOSTÍ

OZNÁČENIE MIESTNOSTI	NÁZOV MIESTNOSTI	PLOCHA (m ²)	POVRCHOVÁ ÚPRAVA					
			PODLAHA					POZNÁMKA
			POVRCH	OZN.	SOKEL	STENY	STROP	

3.01	CHODBA+SCHODISKO	49.33	...	--	
3.02	KANCELÁRIA	18.52	..	--	
3.03	KANCELÁRIA	17.93	...	--	
3.04	KANCELÁRIA	19.26	...	--	
3.05	KANCELÁRIA	18.95	..	--	
3.06	KANCELÁRIA	17.05	...	--	
3.07	KANCELÁRIA	16.93	...	--	
3.08	KANCELÁRIA	18.88	..	--	
3.09	KANCELÁRIA	19.68	...	--	
3.10	BALKON	1.67	...	--	
3.11	KANCELÁRIA	14.47	..	--	
3.12	KANCELÁRIA	14.02	...	--	
3.13	KANCELÁRIA	12.48	...	--	
3.14	KANCELÁRIA	12.53	..	--	
3.15	HYGIENICKÁ MIESTNOSŤ	11.23	...	--	
3.16	UPRATOVAČKA	2.15	...	--	
3.17	HYGIENICKÁ MIESTNOSŤ	11.56	..	--	
3.18	KANCELÁRIA	10.73	...	--	

CELKOVÁ PODLAHOVÁ PLOCHA: 287.37 m²

LEGENDA:

- NOVÉ (NAVROVANÉ) KONŠTRUKCIE
- OBVODOVÉ NOSNÉ MURIVO Z PRESNÝCH TVÁRNIC YTONG P4-500 (ROZ: 250x249x599) MUROVANÉ NA TENKOVRSŤOVOU LEPIACU MALTU YTONG
- MURIVO HRUBKY 150MM Z PRESNÝCH TVÁRNIC YTONG P4-500 (ROZ: 150x249x599) MUROVANÉ NA TENKOVRSŤOVOU LEPIACU MALTU YTONG, ZASEKAŤ DO POVODNÉHO
- NOVÉ OPLECHOVANIE MURIVA

PROJEKTOVÁ DOKUMENTÁCIA JE SÚČASŤOU ARCHITEKTONICKÉHO DIELA A PODLEHA ZÁKONU O AUTORSKOM PRÁVE. PREZENTOVANÉ TECHNICKÉ VÝKRESY A VŠETKY TEXTOVÉ SÚČASTI PROJEKTU DEFINUJÚ DIELO, ALEBO JEHO ČASŤ. Z TOHO TITULU JE PROJEKT DUŠEVNÝM MAJETKOM AUTORA, A PRETO POUŽÍVAŤ, ROZMNOŽOVAŤ A PUBLIKOVAŤ HO MOŽNO IBA SO SÚHLASOM AUTORA.

ZMENY V PROJEKTE MOŽNO VYKONÁVAŤ IBA S PÍSMENÝM SÚHLASOM AUTOROV!

<http://www.aproving.sk>

±0,000 = m n.m. (URČENÁ PRI REALIZÁCII)

VÝŠKOVÝ SYSTÉM: BPV

ZMENA:	A		DATUM:		PODPIS:		PEČIATKA:		
	B								
	C								
AUTOR PROJEKTU:		ZODP. PROJEKTANT:		VYPRACOVAL:		KONTROLOVAL:			
Ing. Roman Vaľo		Ing. Roman Vaľo		Juraj Furman		Ing. Roman Vaľo			
Ing. arch. Monika Tomačková				Martin Sihelský		Ing. arch. Monika Tomačková			
STAVEBNÍK:		Ministerstvo vnútra Slovenskej republiky, Pribrinova č. 2, 812 72 Bratislava						PODPIS: 	
MIESTO STAVBY:		Okresné riaditeľstvo PZ, Janka Kráľa 1902/1, Rožňava, kat. ú. Rožňava, č.p.327/2							
NÁZOV STAVBY:		Rožňava OR PZ , rekonštrukcia a modernizácia objektu							
		...						MIERKA: 1:50	Č. PARÉ:
OBJEKT:		SO 01 OKRESNÉ RIADITEĽSTVO PZ – OB. 02– KRIMINÁLKA							
OBSAH:		PÓDORYS 3.NP-NOVÝ STAV				ARCH. Č.:		Č. VÝKRESU: 18	
						A106/2014			
STUPEŇ:		PROJEKT PRE STAVEBNÉ P. A REALI. S.				DATUM: 02/2015			
PROFESIA:		ARCHITEKTÚRA				FORMÁT: 8xA4			