


ÚSEK KM 11,800 - 12,397

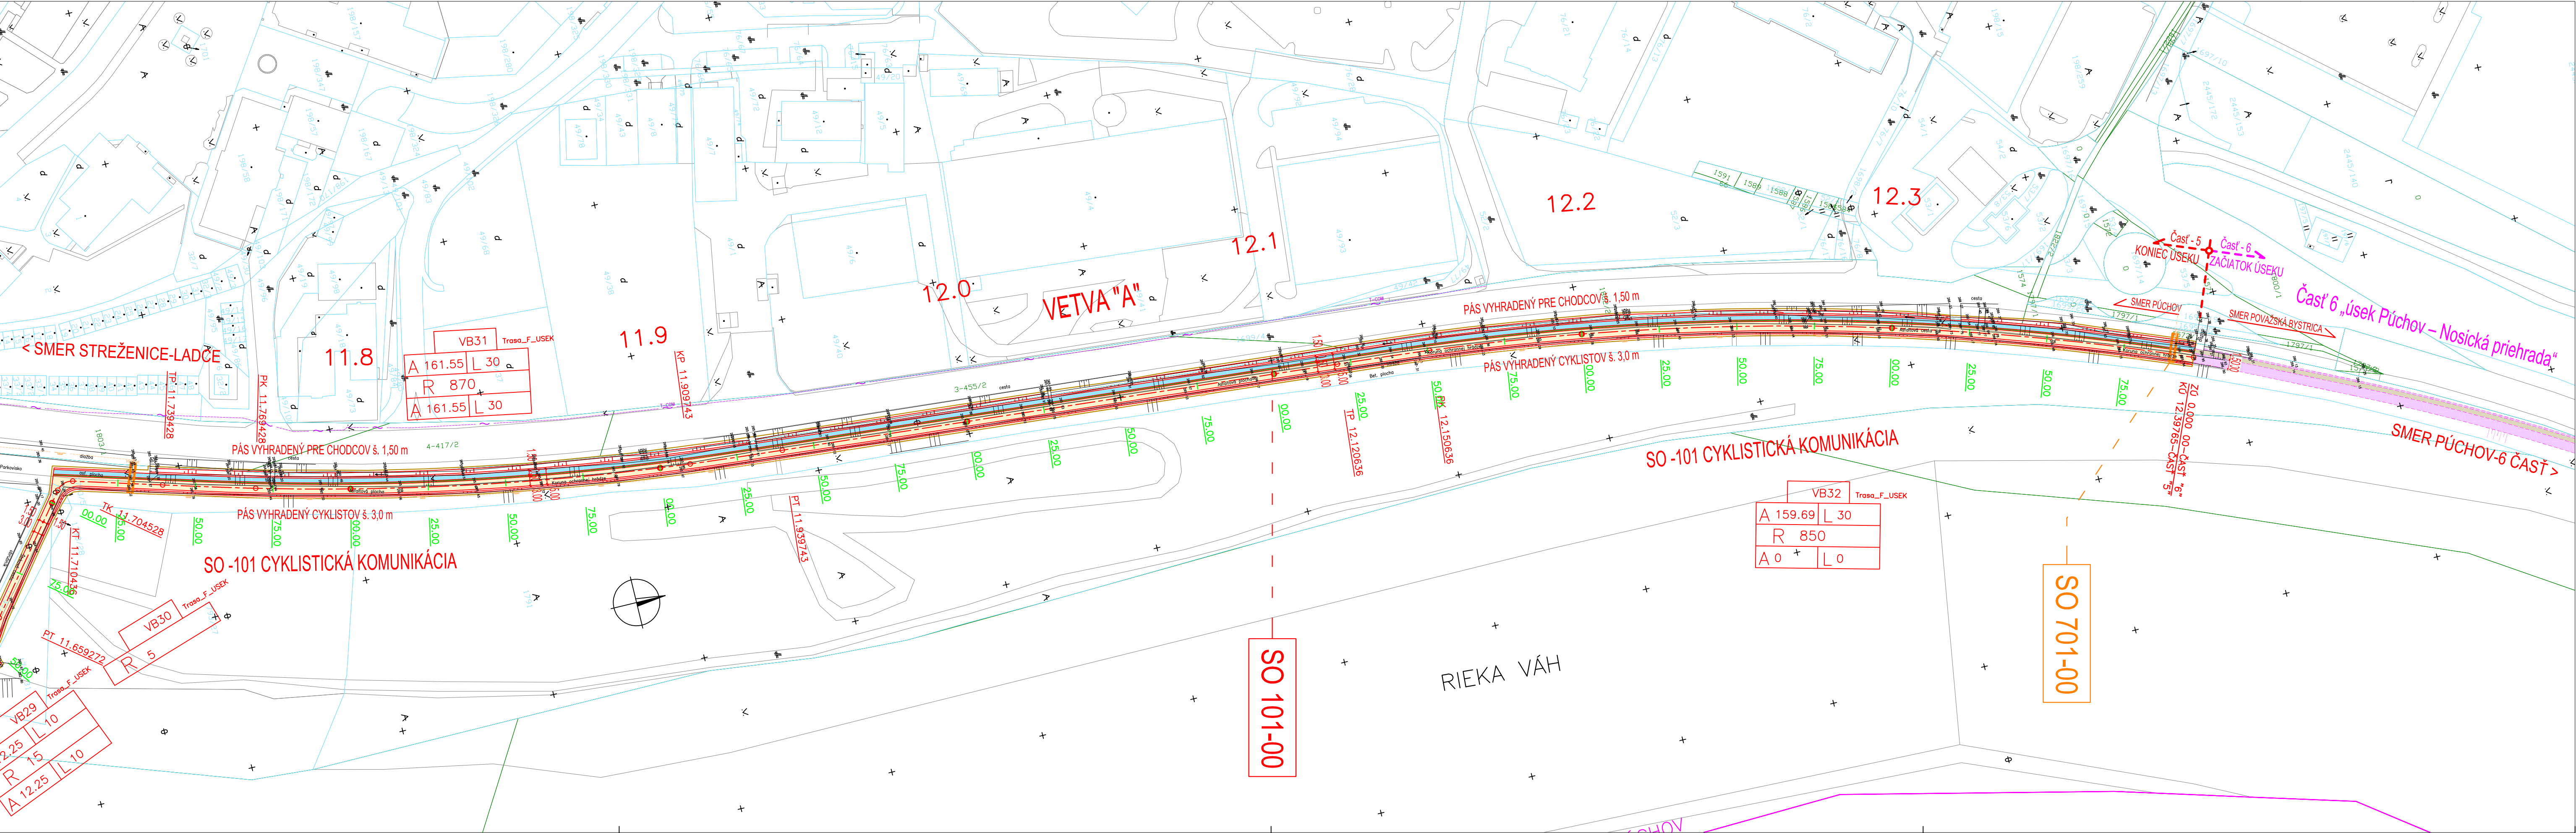

NAVRHOVANÁ OBJEKTOVÁ SKLADBA

- SO 010-00 Rekultivácia dočasne zabratých plôch
- SO 030-00 Príprava územia
- SO 050-00 Úprava plôch pre zariadenie staveniska
- SO 101-00 Cyklistická komunikácia
- SO 102-00 Cyklistické odpočívadlá
- SO 111-00 Dočasná prístupová cesta v km 5,155
- SO 112-00 Dočasná prístupová cesta v km 4,530 – 5,155
- SO 113-00 Dočasná technologická rampa
- SO 201-00 Lávka pre cyklistov cez rieku Váh v km 4,372 – 4,582
- SO 202-00 Oprava vozovky mostného objektu km 4,011 cez prívodný kanál VE Ladce v rkm 3,263
- SO 203-00 Lávka pre cyklistov v km 6,986
- SO 204-00 Lávka pre cyklistov v km 7,454
- SO 205-00 Oporný múr v km 7,784 – 7,898
- SO 301-00 Drobná architektúra
- SO 520-00 Oprava jestvujúceho opevnenia ľavého brehu Váhu
- SO 651-00 Ochrana oznamovacích optických káblov T-COM a ENERGOTEL
- SO 652-00 Ochrana oznamovacích optických káblov T-COM
- SO 653-00 Ochrana oznamovacích metalických káblov DK ENERGOTEL
- SO 701-00 Ochrana VTL plynovodu

LEGENDA

- NAVRHOVANÝ STAV
- EXISTUJÚCI STAV
- KOMUNIKÁCIA PRE CYKLISTOV (ASFALTOBETÓN)
- PÁS PRE CHODCOV V ŠÍRKE 1,50m (ASFALTOBETÓN)
- ZELENÝ PÁS V ŠÍRKE 0,50m
- SVAH CESTNÉHO TELES V ZÁREZE
- SVAH CESTNÉHO TELES V NÁSYPE
- NAVRHOVANÝ TRVALÝ ZÁBER
- NAVRHOVANÝ DOČASNÝ ZÁBER

LEGENDA INŽ. SIETÍ

- VODOVOD
- KANALIZÁCIA
- PLYNOVOD
- VZDUŠNÉ EL. VEDENIE
- EL. PODZEMNÝ KÁBEL
- TELEK. PODZEMNÝ KÁBEL
- VZDUŠNÉ TELEK. VEDENIE

VYPRACOVAL: ING.P. ŽAK	ZODPOVEDNÝ PROJEKTANT: ING.P.ŽAK	HLAVNÝ INŽINIER PROJEKTU: ING.L.CHYLO	ZHOTOVITEL: IPOS s.r.o. P.O.Box 295 Horná 26 Banská Bystrica 974 01 tel.045/5353565
TECHNICKÁ KONTROLA: ING.L.CHYLO	OKRES (OBVOD) STAVBY: ILAVA, PÚCHOV	OBJEDNÁVATEL: TRENČIANSKY SAMOSPRÁVNÝ KRAJ	
STAVBA: ZLEPŠENIE CYKLISTICKEJ INFRAŠTRUKTÚRY V TSK časť 5 úsek Ladce – Púchov	MIERKA: 1:1000	POČET A4: 14x44	DÁTUM: 02/2017
PRÍLOHA: VÝKRESY	STUPEŇ: DÚR	ČÍSLO ZÁKAZKY: 06/2016	ČÍSLO PRÍLOHY: 2.6
PRÍLOHA: SITUÁCIA V ÚSEKU KM 11,800-12,397			