

KATASTRÁLNE ÚZEMIE:
DRUH POVRCHU ÚZEMIA:

Bohdanovce	Bohdanovce
teleso železničnej trate	teleso železničnej trate

Ruskov - Nižná Myšľa
koľaj č.1 M 1:1000/100
Rozsah: km 79,47500 - km 80,06237

ROZDIEL VÝŠOK NIVELIET


NIVELETA KOĽAJE

NIV. EXIST. KOĽAJE


STANIČENIE v hm
SMEROVÉ VEDENIE

VÝŠKOVÉ VEDENIE

PRIEČNE REZY

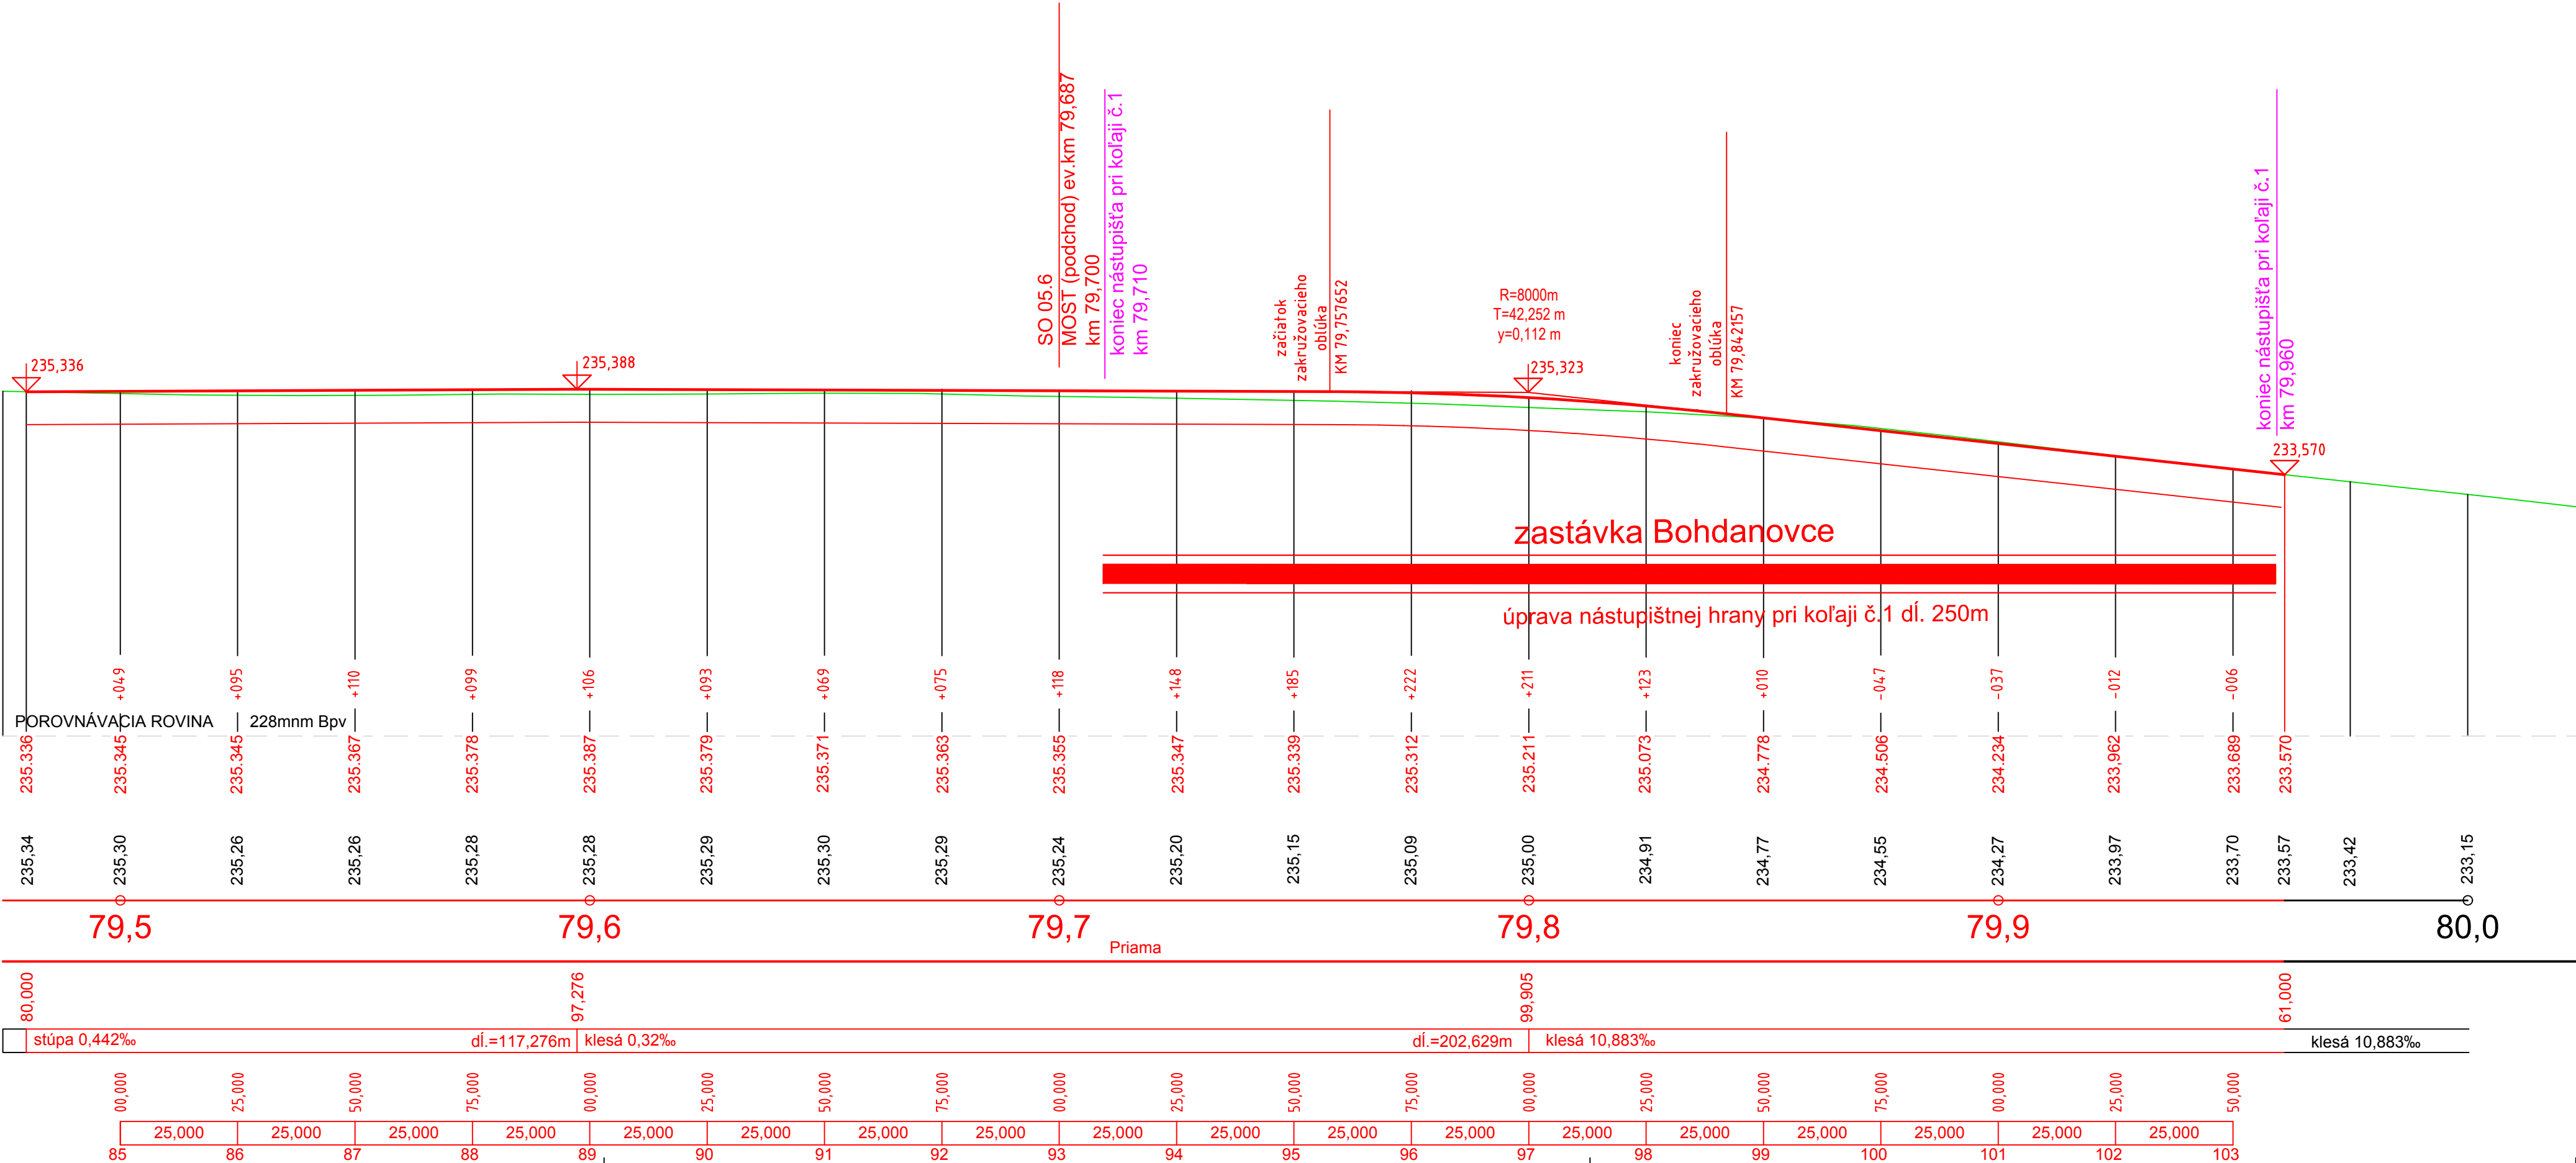

Súradnicový systém: S-JTSK
Výškový systém: Balt po vyrovnaní

Zodpovedný projektant stavby:	Ing. Eva Gregová		
Zodpovedný projektant časti:	Ing. Eva Gregová		
Navrhol, vypracoval:	Ing. Eva Gregová		
Kontroloval:	Ing. Ján Tóth		
Miesto stavby:	Nižná Myšľa, Vyšná Myšľa, Bohdanovce, Blažice, Ruskov	Okres:	Košice-okolie
Investor - stavebník:	Železnice Slovenskej republiky		
Stavba:	Klemensova 8 813 61 Bratislava		
Nižná Myšľa - Ruskov, komplexná rekonštrukcia k.č.2, dĺžka 6,596 km, so sanáciou železničného spodku, KR mostov a priepustov a nástupišť Bohdanovce, Vyšná Myšľa			
so/PS:	SO 01 Železničný spodok SO 02 Železničný zvršok		
Názov prílohy:	Pozdĺžny profil - koľaj č.1 zastávka Bohdanovce		

Žriedlová č. 1, 040 01 KOŠICE	
Riaditeľ:	Ing. Ján Tóth
Zákazkové číslo:	1917
Dátum:	09/2021
Stupeň - účel:	DSPRS
Počet A4:	4x A4
Časť:	Mierka: 1:1000/100
Príloha:	Súprava:
3.5	