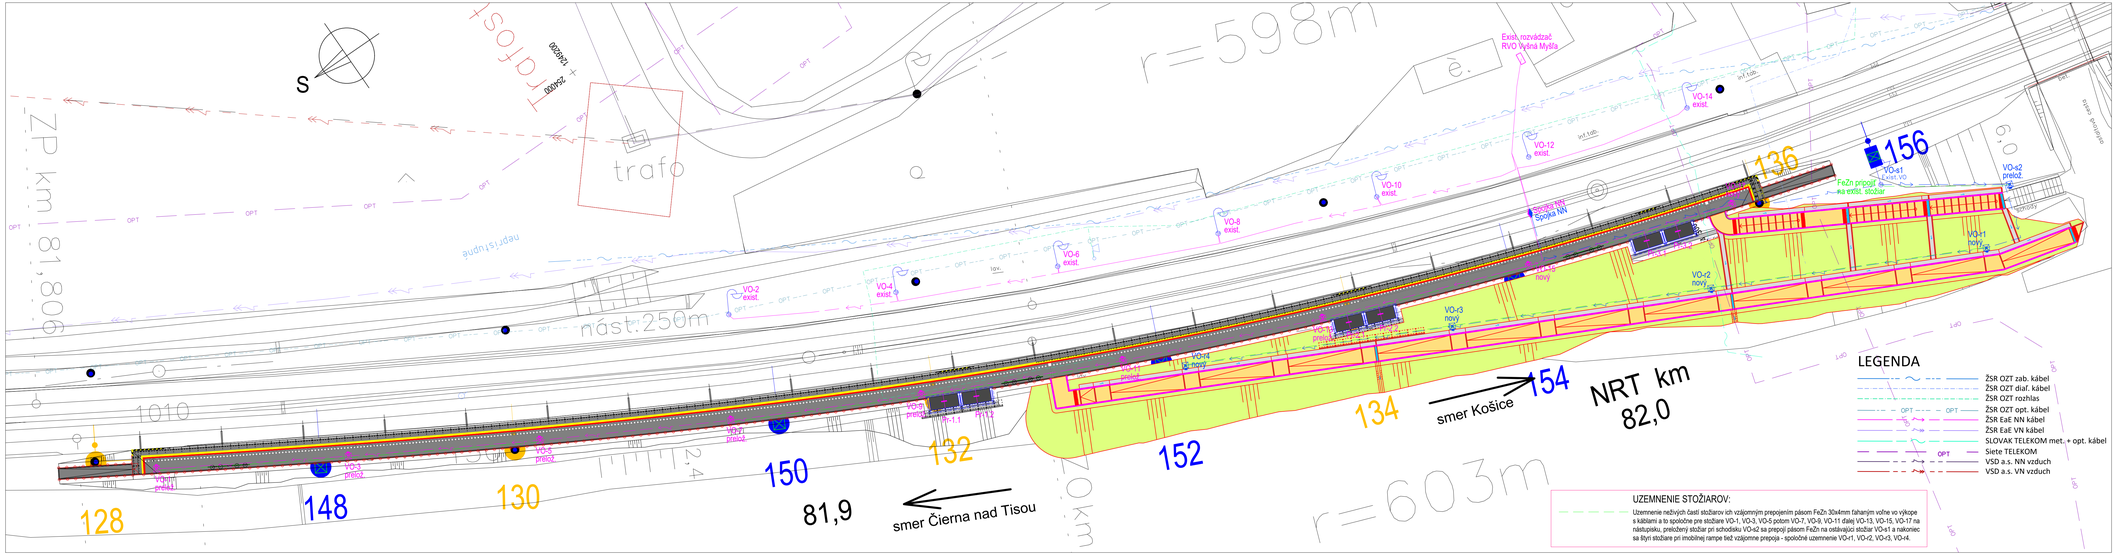
S
r=598m
r=603m
trafo
nást.250m
ZP km 81,808
Exist. rozvádzač RVO Vyšná Myšľa
VO-14 exist.
VO-12 exist.
VO-10 exist.
VO-8 exist.
VO-6 exist.
VO-4 exist.
VO-2 exist.
VO-1 exist.
VO-1 exist. vo
VO-1 prelož
VO-2 novy
VO-2 prelož
VO-3 novy
VO-3 prelož
VO-4 novy
VO-4 prelož
VO-5 prelož
