




PREHLADNÝ VÝKRES-PŮVODNÝ STAV
PŮDORYS
M 1:100

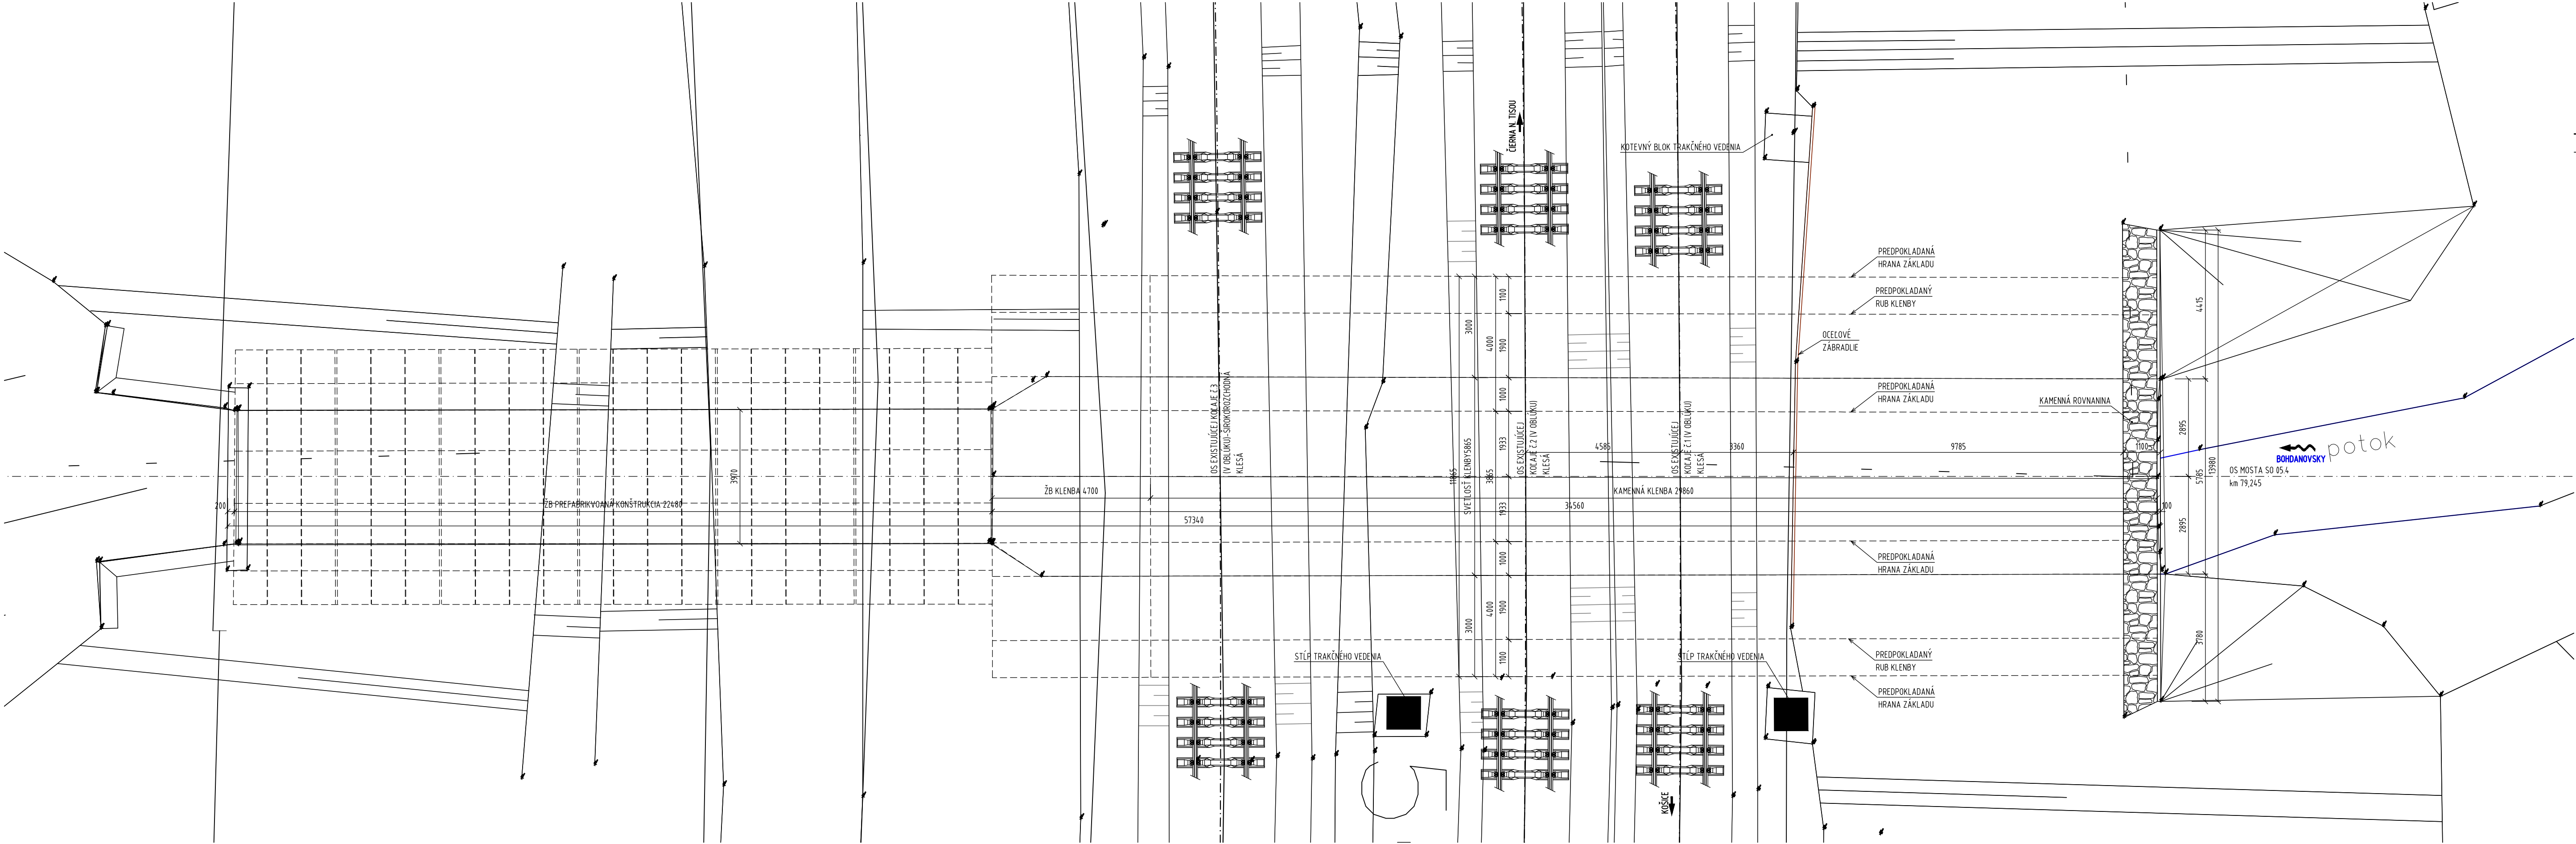

PRIEČNY REZ
M 1:100

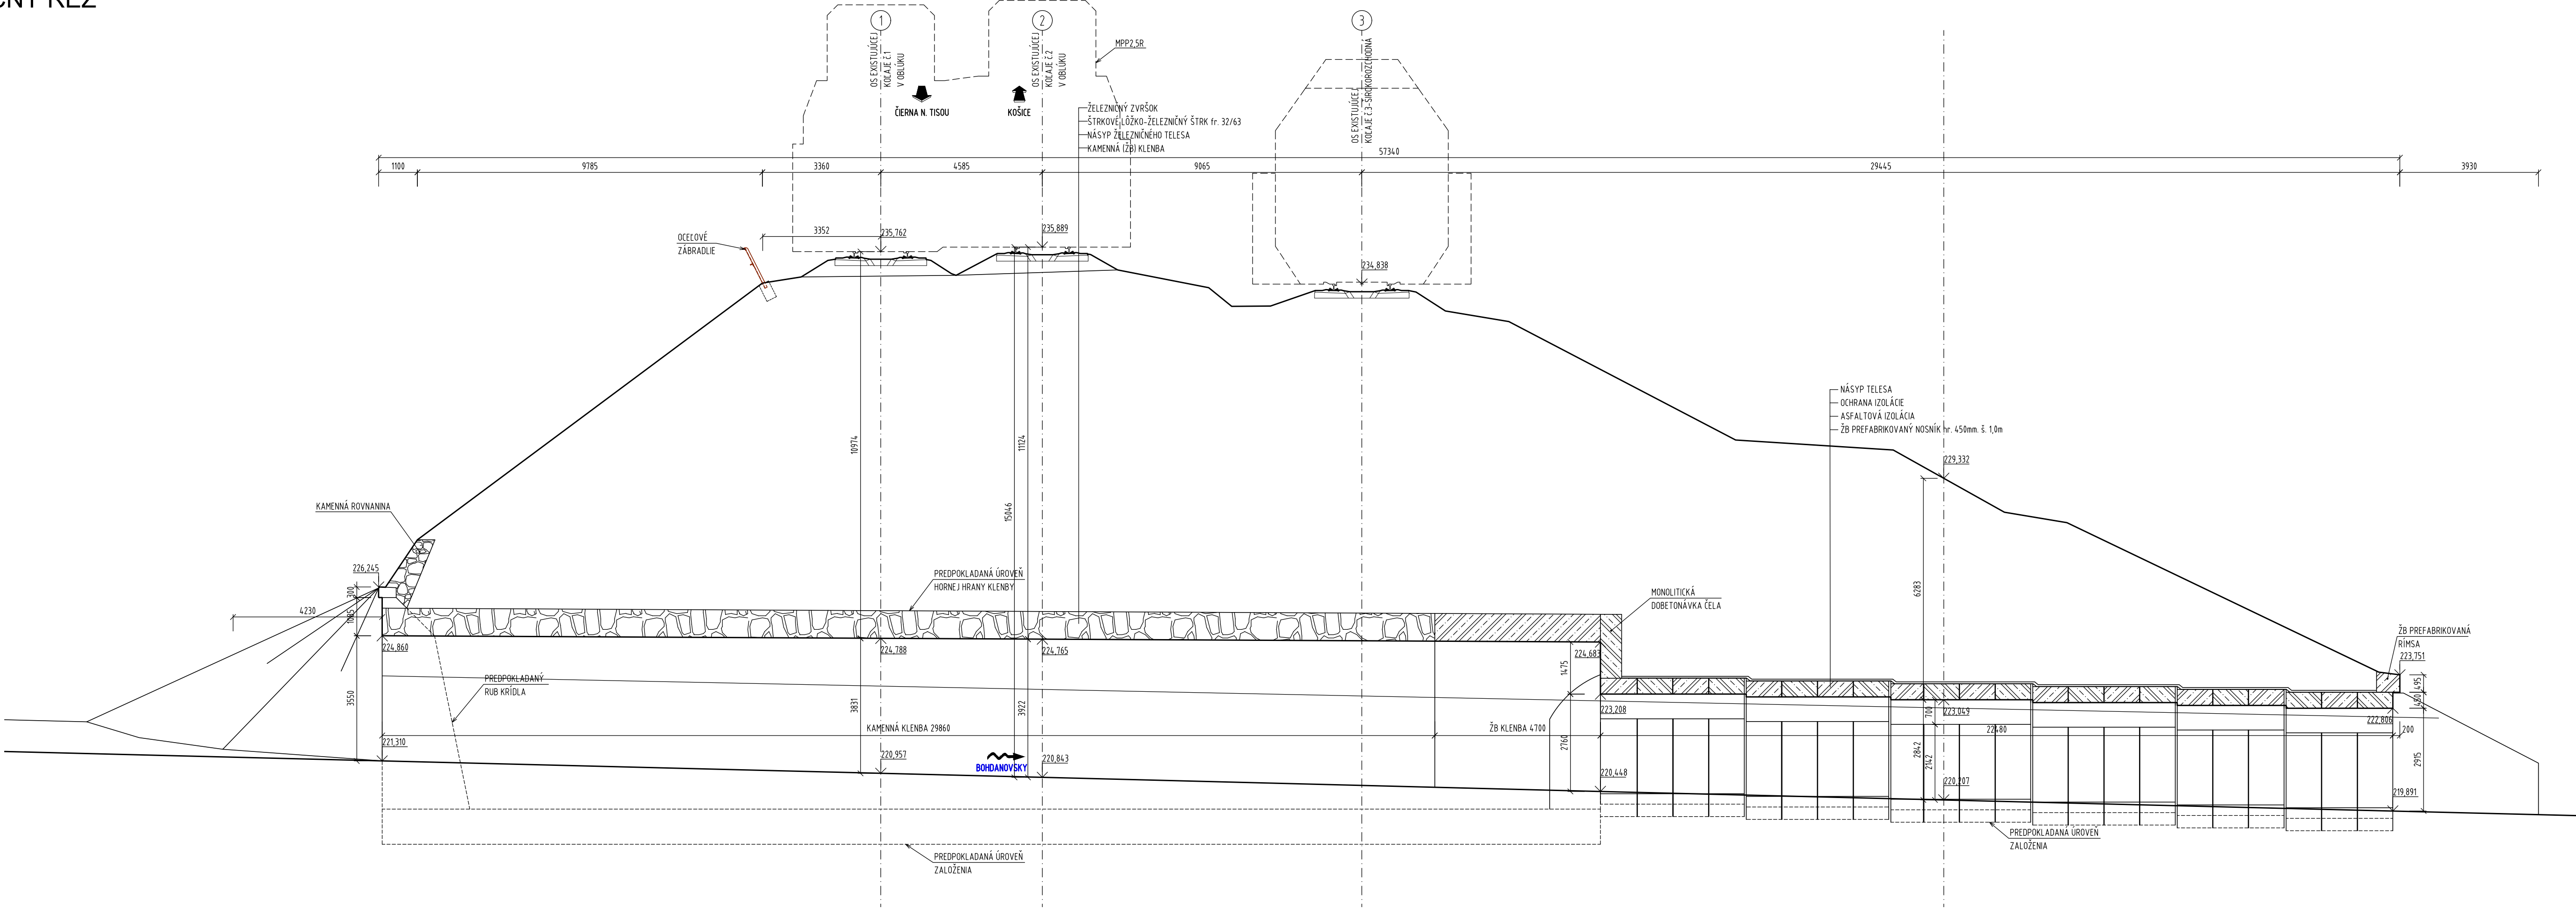



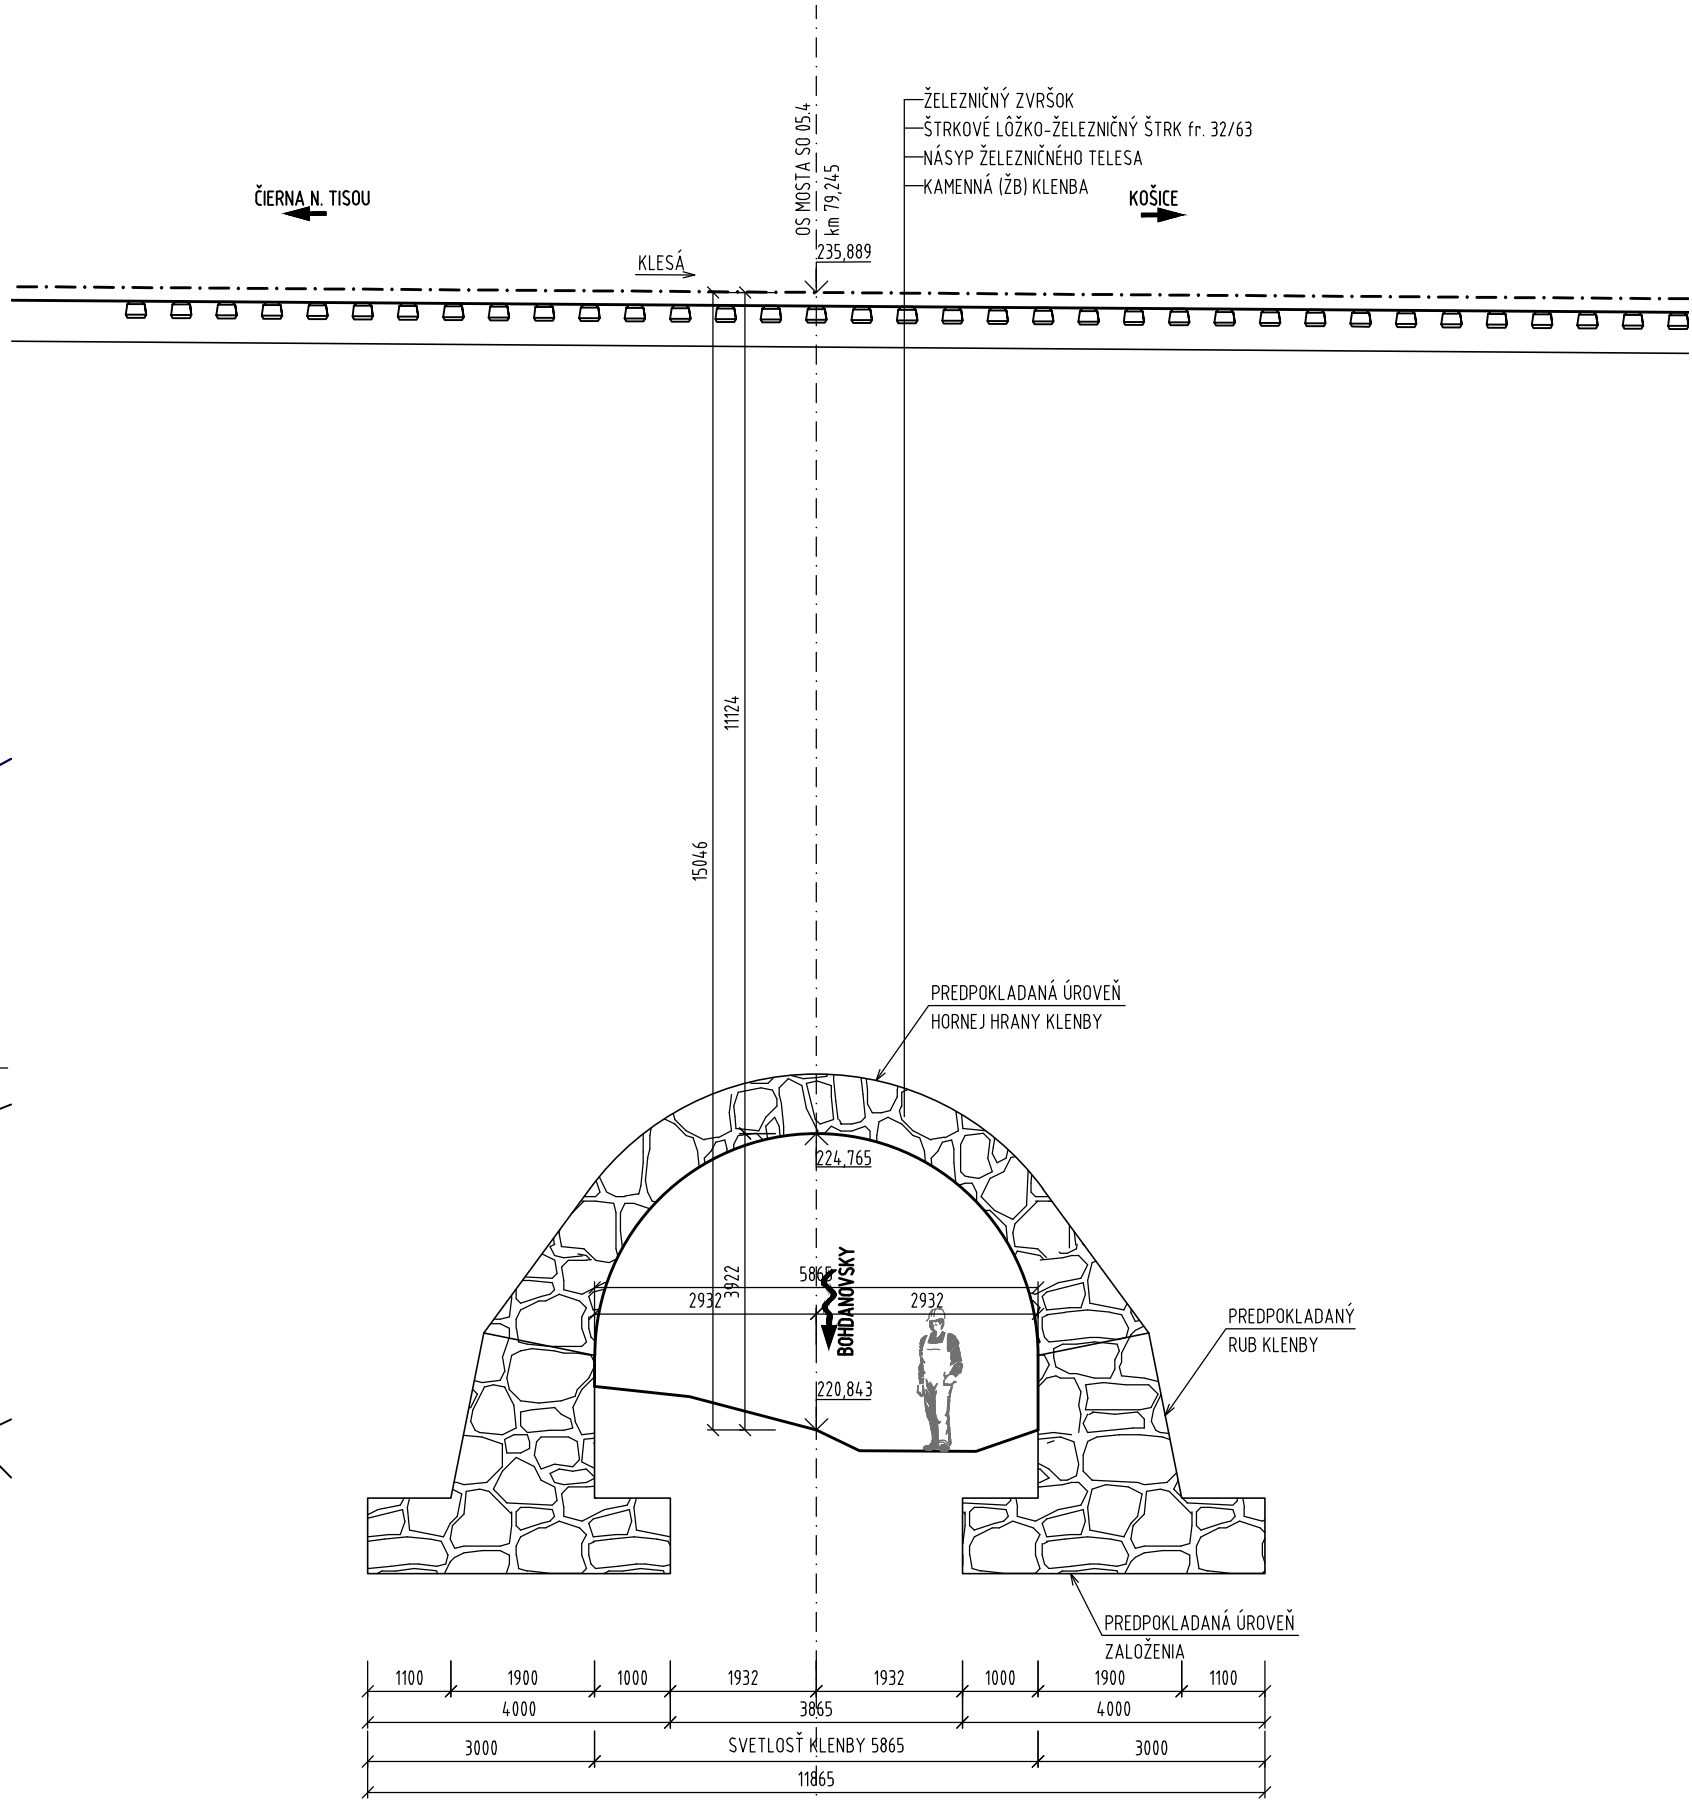

POZDĚLNÝ REZ V OSI KOĽAJE č.2
M 1:100



- POZNÁMKY:
- ZMENY OPROTI PŘEDPOKLADOM PROJEKTU JE NUTNÉ KONZULTOVAŤ S PROJEKTANTOM, RESP. MUSIA BYŤ ODSÚHLASENÉ STAVEBNÝM DOZOROM.
 - ROZMERY SKRYTÝCH KONŠTRUKCIÍ SU ODHAĽNUTÉ, ALEBO ODVODENÉ Z ARCHÍVNEJ DOKUMENTÁCIE napr. HLBAKA ZALOŽENIA, TVARU OPŔAČ, HRUBÝCH NOSNÝCH PRVKOV.
 - PRED ZAČIATKOM STAVEBNÝCH PRÁČ OVERIŤ ROZMERY EXISTUJÚCICH KONŠTRUKCIÍ.

Súradnicový systém: S-JTSK
Výškový systém: Ball po vyrovnaní

Zodpovedný projektant stavby:		Ing. Eva Gregová					
GENERÁLNY PROJEKTANT STAVBY						Zriedová: 1, 040 01 KOŠICE	
Zákazové číslo:		1917		Investor:		Železnice Slovenskej republiky	
Stupeň - údel:		DSPRS				Riaditeľ:	
				Klemensova 8 813 61 Bratislava		Ing. Ján Tóth	
Zodpovedný projektant stavby:		Ing. Eva Gregová					
Zodpovedný projektant objektu:		Ing. Peter Novák		Ing. Peter Novák			
Navrhovateľ - vypracoval:		Ing. Vladimír Piliák		Ing. Vladimír Piliák			
Kontroloval:		Ing. Peter Novák		Ing. Peter Novák			
Miesto stavby		Okres		Košice-okolie			
Bohdanovce							
Investor - stavebník:		Železnice Slovenskej republiky				Stupeň - údel:	
		Klemensova 8 813 61 Bratislava				DSPRS	
Dátum:		09/2021				Základové číslo:	
						3024	
Mierka:		1:100				Počet A4:	
						16x44	
Časť:		E				Mierka:	
						1:100	
Súprava:		4.1				Príloha:	
Název stavby:		Prehľadný výkres - pôvodný stav					
Název prílohy:							