
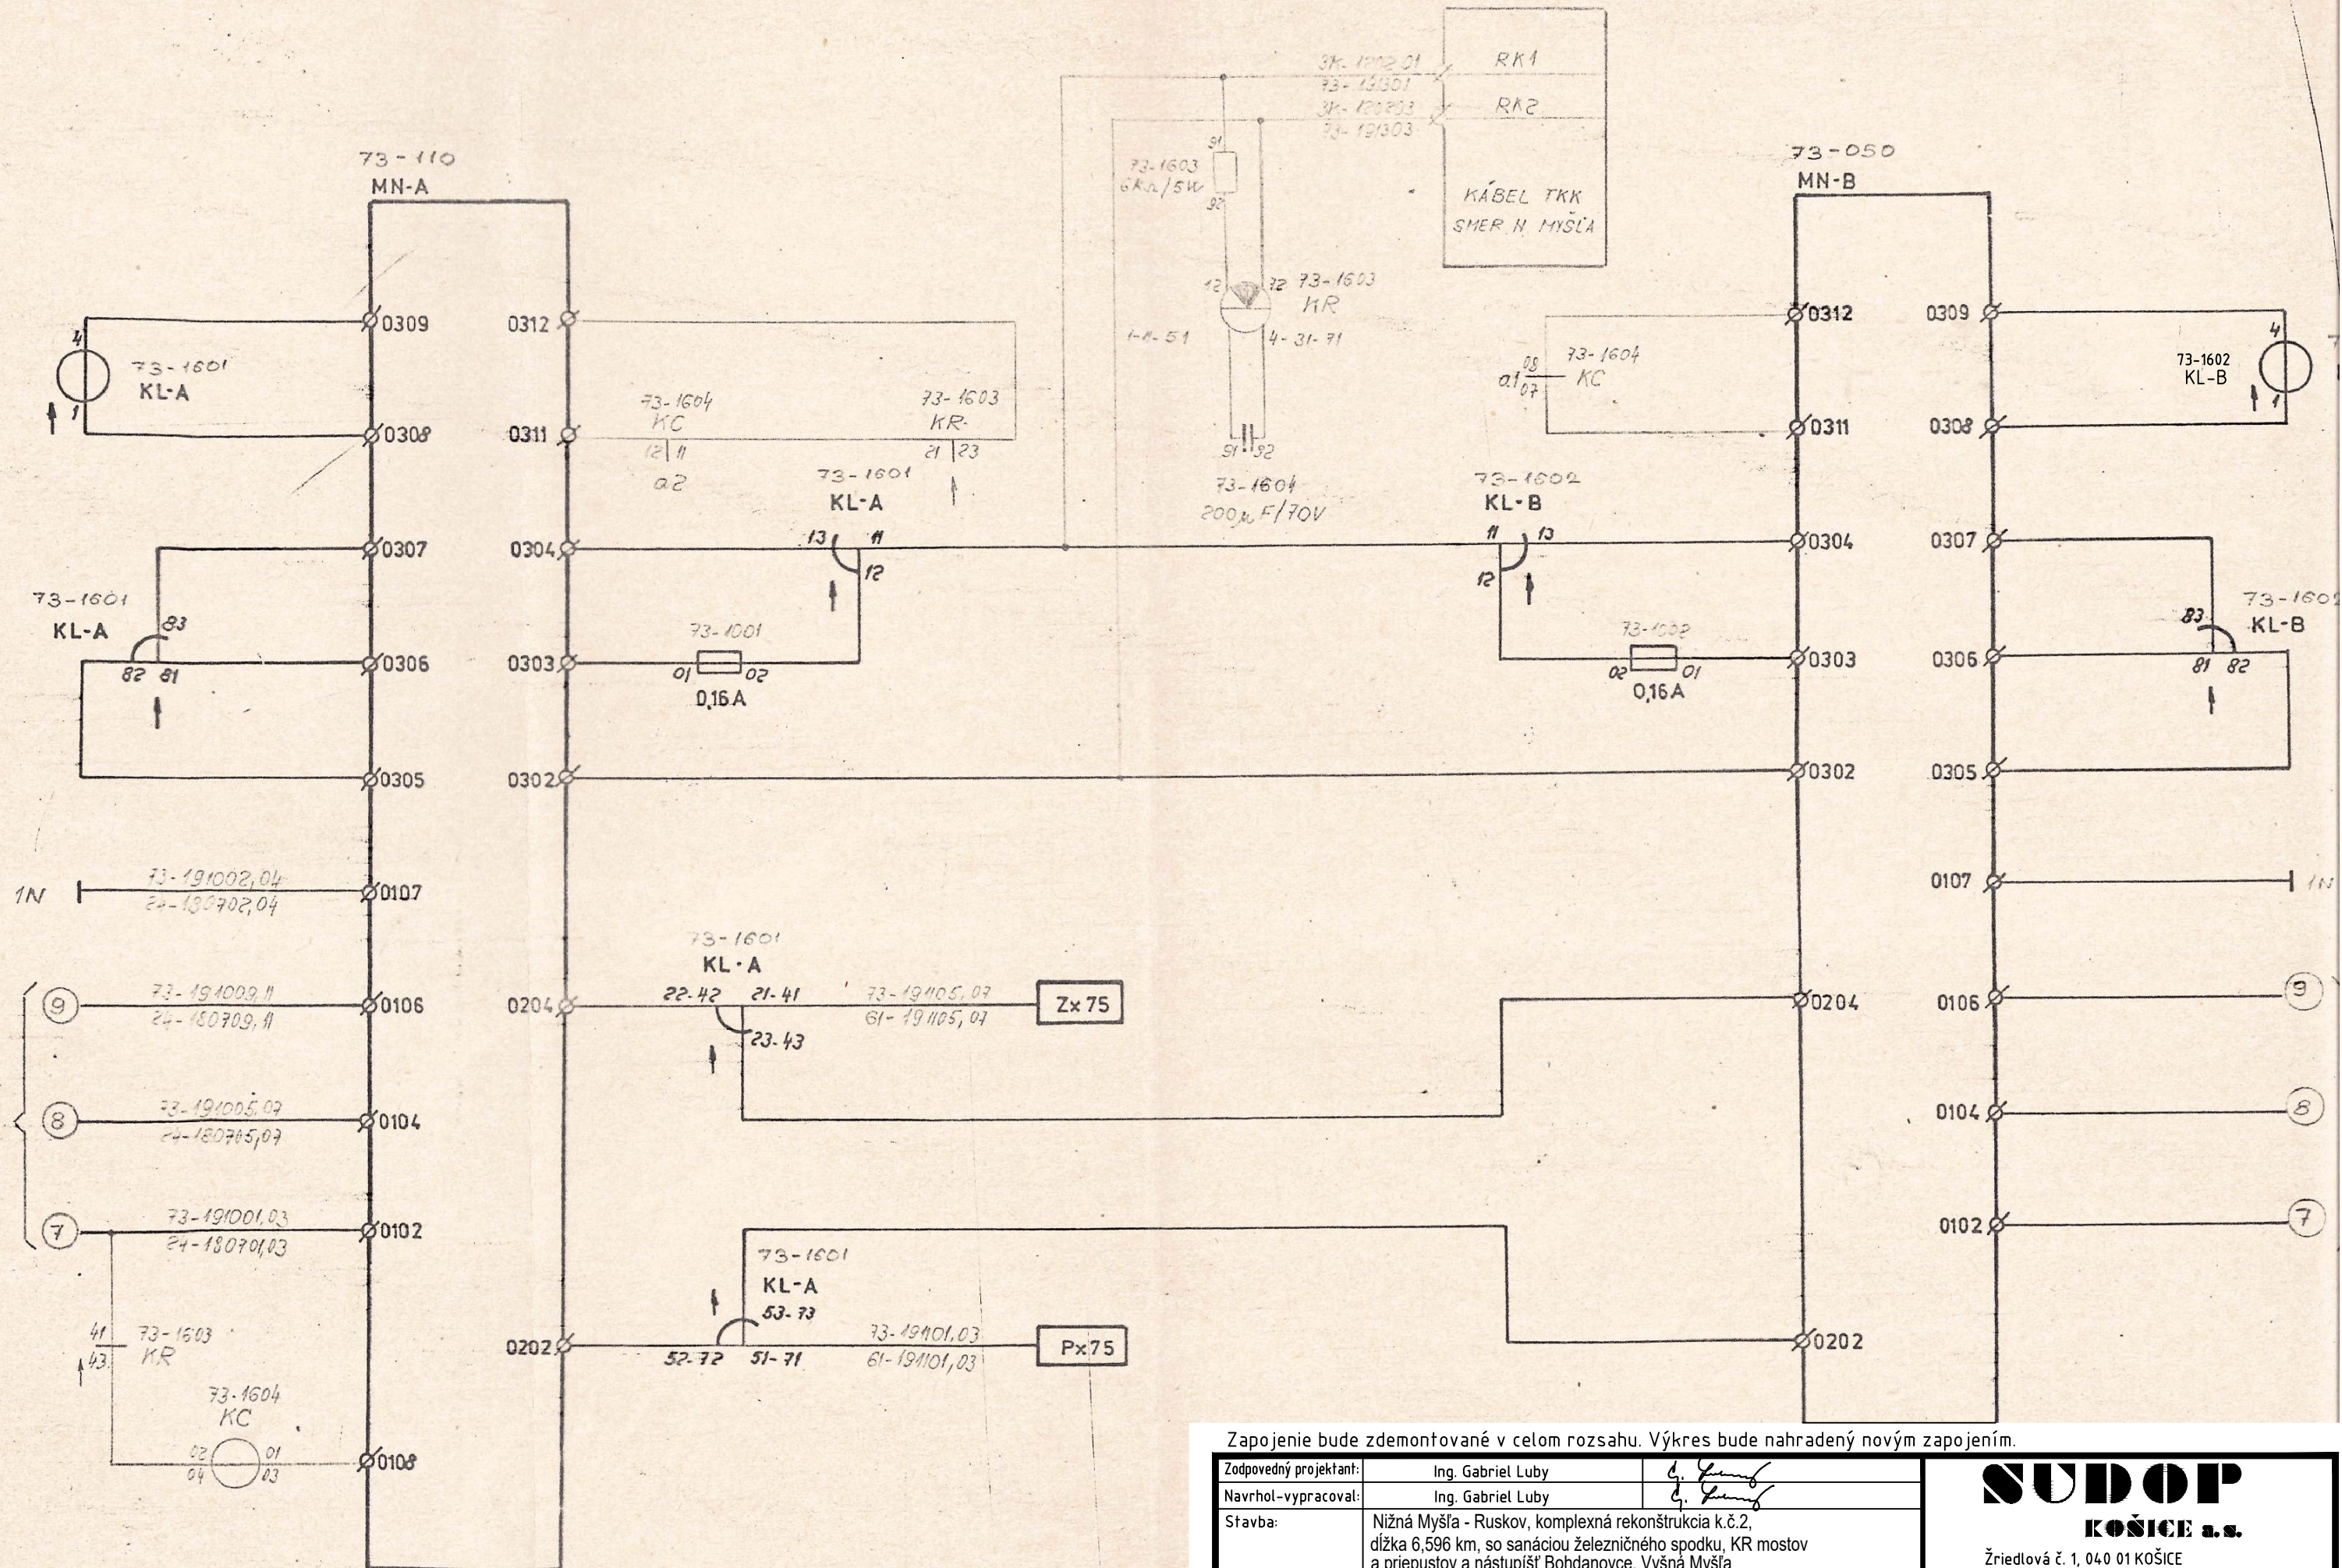


Na v. č. 51/5  
Ruskov, RZZ

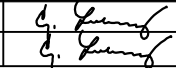

Zapojenie bude zdemontované v celom rozsahu. Výkres bude nahradený novým zapojením.

Zodpovedný projektant:	Ing. Gabriel Luby		<div><b>SUDOP</b> <b>KOŠICE a.s.</b> Žriedlová č. 1, 040 01 KOŠICE</div>			
Navrhol-vypracoval:	Ing. Gabriel Luby					
Stavba:	Nižná Myšľa - Ruskov, komplexná rekonštrukcia k.č.2, dĺžka 6,596 km, so sanáciou železničného spodku, KR mostov a priepustov a nástupišť Bohdanovce, Vyšná Myšľa					
PS,S0:	PS 01 Úprava zabezpečovacieho zariadenia					
Príloha:	Meniče - Ruskov : Meniče, exist. stav					
			Účel:	DSPRS	Dátum:	09/2021
			Mierka:	- / -	Číslo prílohy:	09.01