


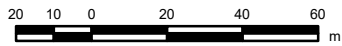

Východoslovenská distribučná, a.s.

Operatívny asset manažment

1:2 000

**Legenda:****ZVN a VVN Vedenia**

VVN kábel

VVN vzduch

ZVN kábel

ZVN vzduch

Záujmová oblasť**VN Vedenia**

VN kábel

VN vzduch

NN Vedenia

NN kábel


NN vzduch

NN Pripojky

(orientačné zakreslenie)

NN káblová prípojka

NN vzdušná prípojka

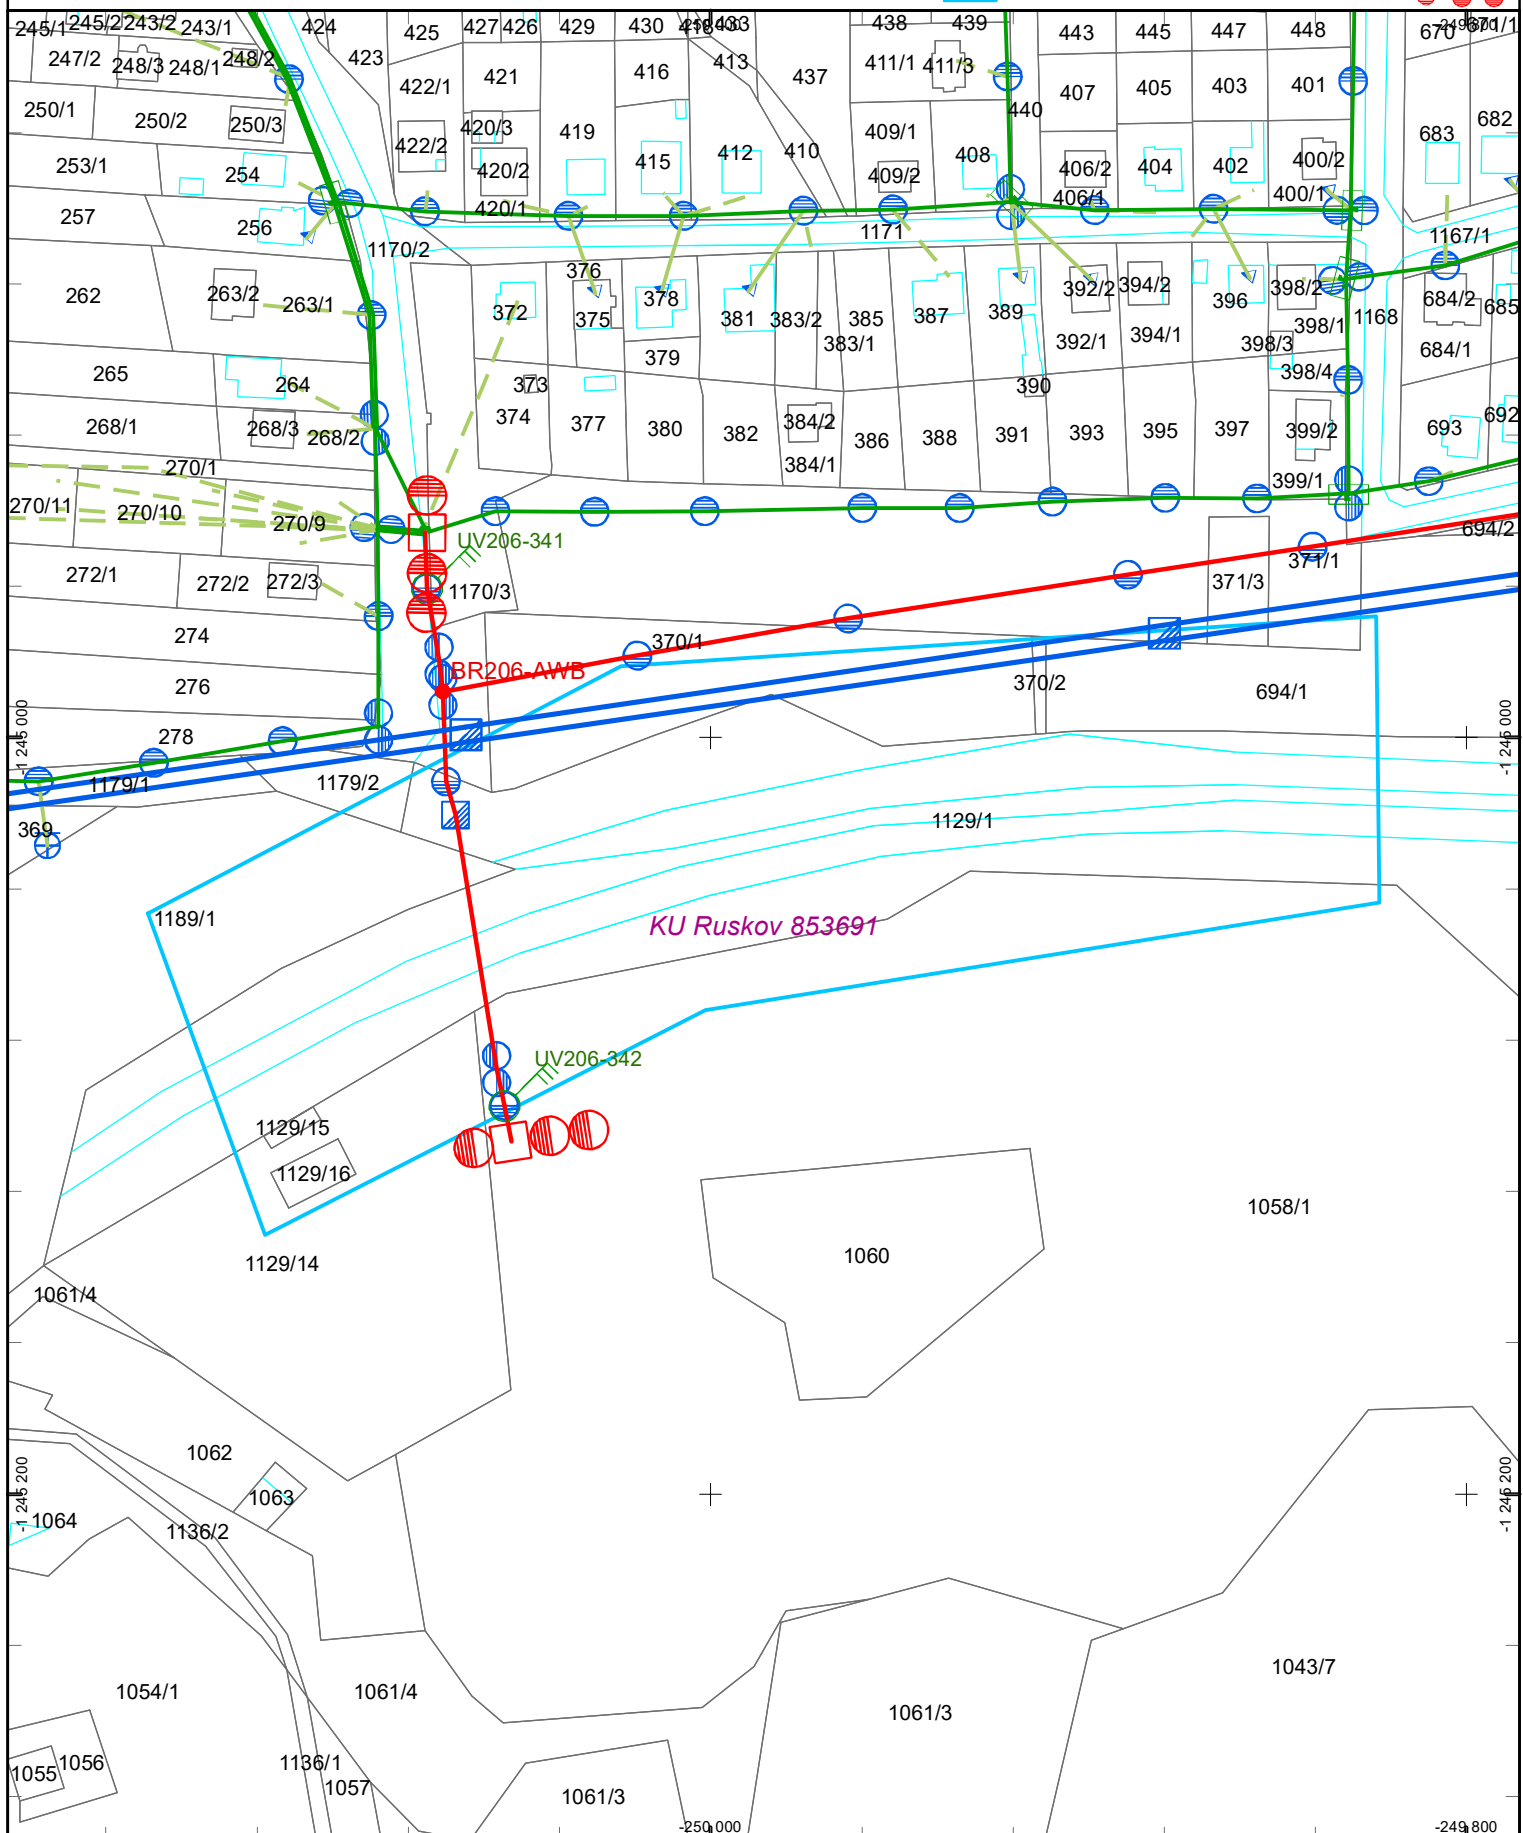Trafostanice


Dátum: 28.7.2020

Vektorová katastrálna mapa:
© Úrad geodézie, kartografie a katastra Slovenskej republiky

Ortofotomapa © Geodis Slovakia, s.r.o.
Ortofotomapa © Eurosense, s.r.o.
© Prispievatelia OpenStreetMap