
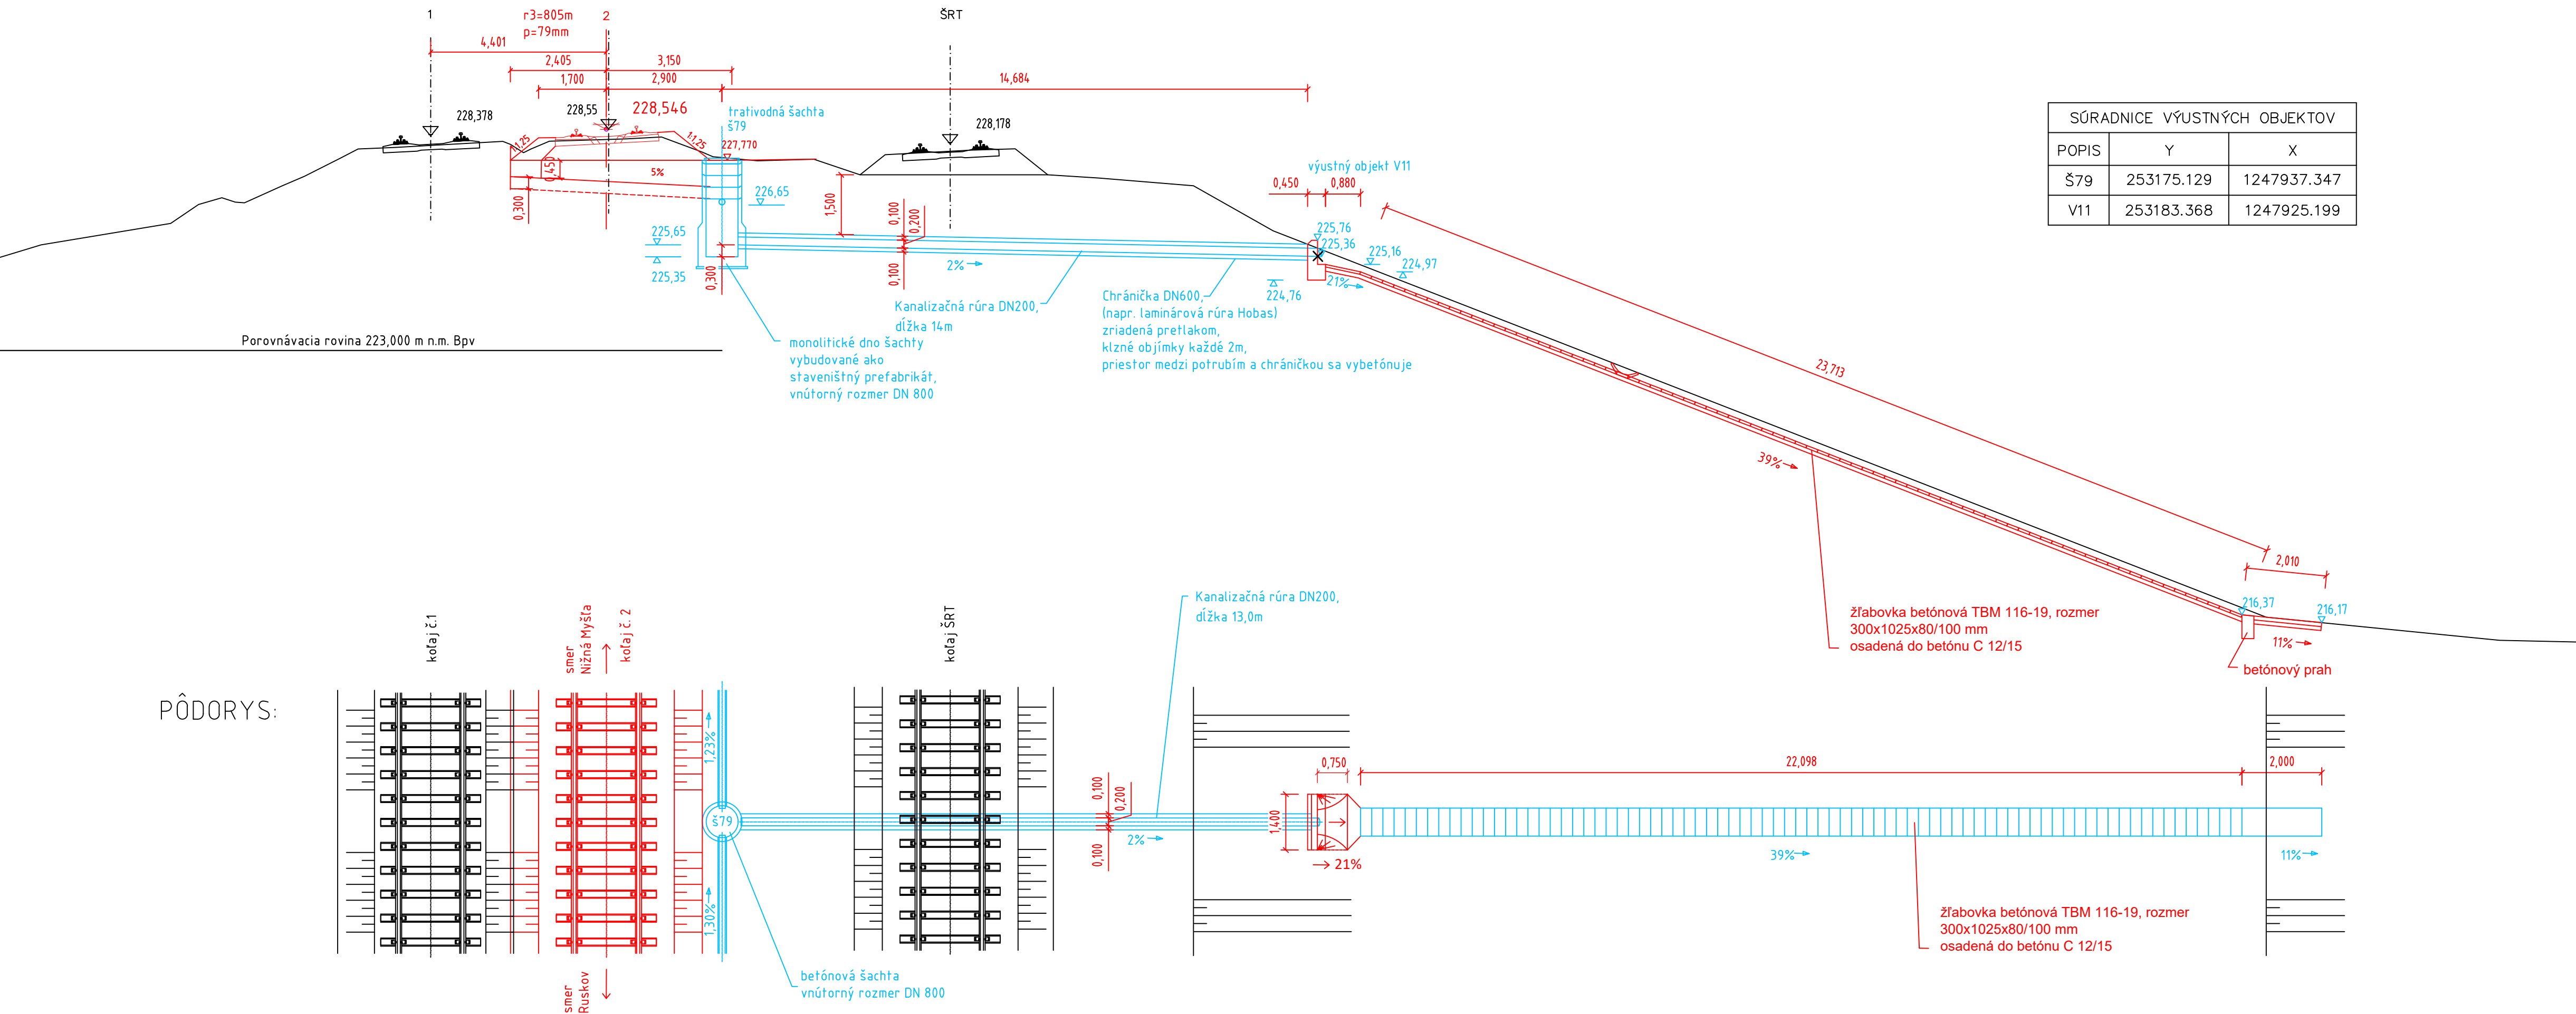



ZVODNÉ POTRUBIE  
KM 80,366

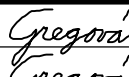

SÚRADNICE VÝUSTNÝCH OBJEKTŮV		
POPIS	Y	X
Š79	253175.129	1247937.347
V11	253183.368	1247925.199

Súradnicový systém: S-JTSK  
Výškový systém: Balt po vyrovnaní

Zodpovedný projektant stavby:	Ing. Eva Gregová		
Zodpovedný projektant častí:	Ing. Eva Gregová		
Navrhhol, vypracoval:	Ing. Eva Gregová		
Kontroloval:	Ing. Ján Tóth		
Miesto stavby:	Nižná Myšľa, Vyšná Myšľa, Bohdanovce, Blažice, Ruskov	Okres:	Košice-okolie
Investor – stavebník:	Železnice Slovenskej republiky		
Stavba:	Klemensova 8 813 61 Bratislava		
<p><b>Nižná Myšľa - Ruskov, komplexná rekonštrukcia k.č.2, dĺžka 6,596 km, so sanáciou železničného spodku, KR mostov a priepustov a nástupišť Bohdanovce, Vyšná Myšľa</b></p>			
SO/PS:	SO 01 Železničný spodok SO 02 Železničný zvršok		
Názov prílohy:	Odvodňovacie zariadenia - vyústenie km 80,366		
Zákazkové číslo:		1917	
Dátum:		09/2021	
Stupeň – účel:		DSPRS	
Počet A4		3x A4	
Časť:		Mierka: 1:100	
Príloha:		Súprava:	
		8.11	