


PREHLADNÝ VÝKRES-NOVÝI STAV
PÔDORYS
M 1:100

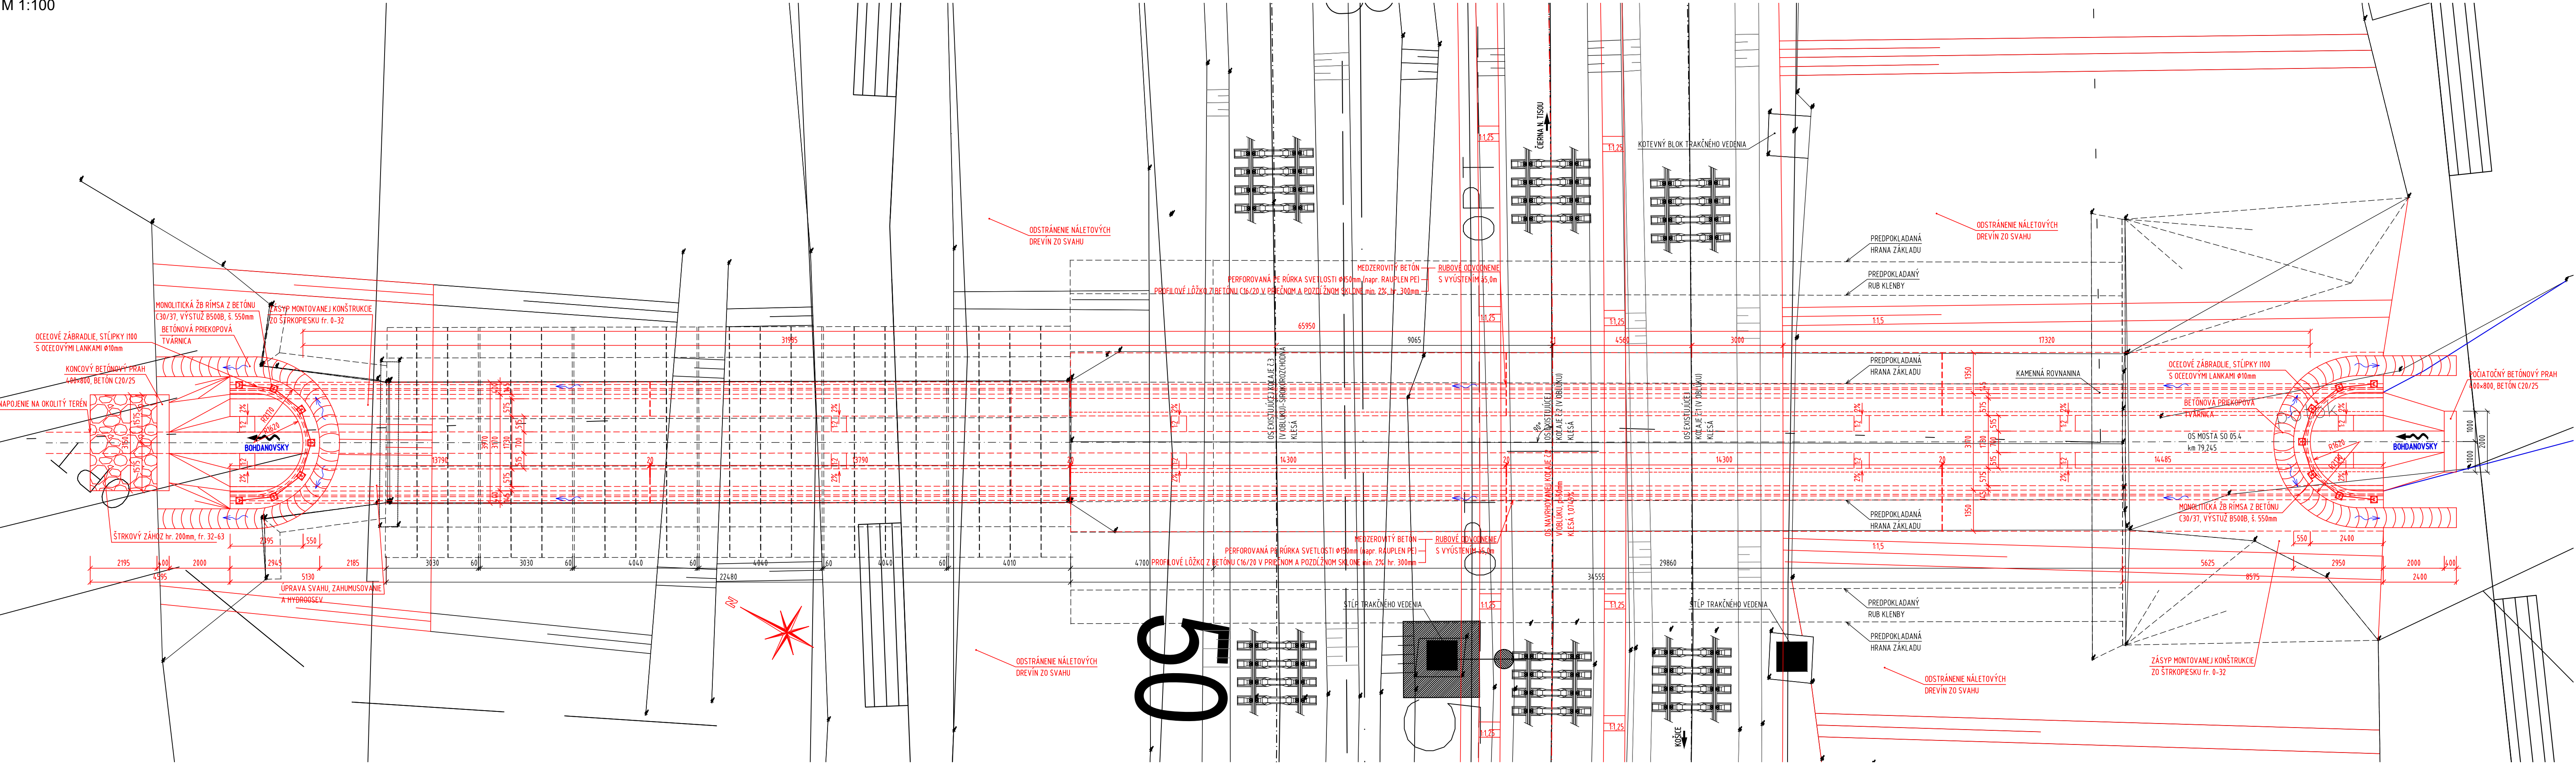

- POZNÁMKY:
1. ZMENY OPROTI PREDPOKLADOM PROJEKTU JE NUTNÉ KONZULTOVAŤ S PROJEKTANTOM, RESP. MUSIA BYŤ ODSÚHLASENÉ STAVEBNÝM DOZOROM.
 2. ROZMERY SKRYTÝCH KONŠTRUKCIÍ SÚ ODHADNUTÉ, ALEBO ODVODENÉ Z ARCHÍVNEJ DOKUMENTÁCIE napr. HĽBKA ZALOŽENIA, TVAR OPŔ, HRUBKY NOSNÝCH PRVKOV, ...
 3. PRED ZAČIATKOM STAVEBNÝCH PRÁČ OVERIŤ ROZMERY EXISTUJÚCICH KONŠTRUKCIÍ.
 4. POKIAĽ NIE JE UVEDENÉ INAK, SKOSENIE HRŔÁŤ JE 20/20 mm,
 5. OCELOVÉ PRVKY BUDÚ OPATRENÉ PROTIKORÓZNOU OCHRANOU V ZMYSLE TS14
 6. VŠETKY VÝROBKY SÚ UVEDENÉ AKO REFERENČNÉ - MOŽNÉ PONÚKNÚť EKVIVALENT.

POUŽITÉ BETÓNY:

LÔŽKO RUBOVÉHO ODVODNENIA: STN EN 206+A1 - C16/20 - X0 (SK) - Cl 1,0 - Dmax 22 - S4

BETÓN RÍMSY: STN EN 206+A1 - C30/37 - XC4, XD1, XF2 (SK) - Cl 0,4 - Dmax 16 - S3

BETÓN ZÁKLADOV: STN EN 206+A1 - C30/37 - XC4, XD1, XF2 (SK) - Cl 0,4 - Dmax 16 - S3

BETÓN TOKU: STN EN 206+A1 - C20/25 - X0 (SK) - Cl 1,0 - Dmax 16 - S3

NAVRHOVANÉ PODĽA:

STN EN 1992-1-1, STN EN 1992-2

Súradnicový systém: S-JTSK
Výškový systém: Balt po vyrovnaní

Zodpovedný projektant stavby:		Ing. Eva Gregová		Ing. Ján Tóth	
Zákazkové číslo:		1917		Ing. Ján Tóth	
Stupeň - účel:		DSPRS		Ing. Ján Tóth	
Investor - stavebník:		Železnice Slovenskej republiky Klemensova 8 813 61 Bratislava		Ing. Ján Tóth	
Mesto stavby:		Bohdanovce		Ing. Ján Tóth	
