


POZNÁMKY:

- 1. ZMENY OPROTI PREDPOKLADOM PROJEKTU JE POTREBNÉ KONZULTOVAŤ S PROJEKTANTOM, RESP. MUSIA BYŤ DOHĽADNÉ STAVEBNÉ DOZORY
- 2. ROZMERY SKRATKOV KONŠTRUKCIÍ SÚ ODHADNUTÉ ALEBO ODVODENÉ Z ARCHÍVNEJ DOKUMENTÁCIE Ing. H. E. KA ZALOŽENIA TVAR OBPŔAŽENÝCH, HÝBK NISÝCH KONŠTRUKCIÍ
- 3. PRED ZAČATKOM STAVEBNÝCH PRÁČ OVĚRÍť SKUTOČNÉ ROZMERY EXISTUJÚCICH KONŠTRUKCIÍ
- 4. OCEŇOVACIE PRVKY BUDÚ OPATRENÉ PROTIKOROZÓRNOU OCHRANOU V ZMYSLE TSM
- 5. POHODNÉ BRÁNY BUDÚ OPATRENÉ ZEDNOUČIACIM A OCHRANNÝM NÁTEROM VOĽ POVERITEĽNOSTI VPLYVOM
- 6. SKOSENÉ HRANY BUDÚ 20/20mm AK NE BÚDE INAK

POUŽITÉ BETÓNY:

1. ZÁKLADOVÉ PÁSY:	STN EN 206+A1 - C30/37 - XC4, XD1, XF2 (SK) - [C] 0,4 - Dmax 16 - S3
2. RÍMSY:	STN EN 206+A1 - C30/37 - XC4, XD1, XF2 (SK) - [C] 0,4 - Dmax 16 - S3
3. TOK:	STN EN 206+A1 - C20/25 - X0 (SK) - [C] 1,0 - Dmax 16 - S3
4. LŮŽKO RUB. ODVODNĚNÍ:	STN EN 206+A1 - C16/20 - X0 (SK) - [C] 1,0 - Dmax 22 - S4

NAVRHNUTÉ PODČA
1. STN EN 1992-1-1
2. STN EN 1992-2

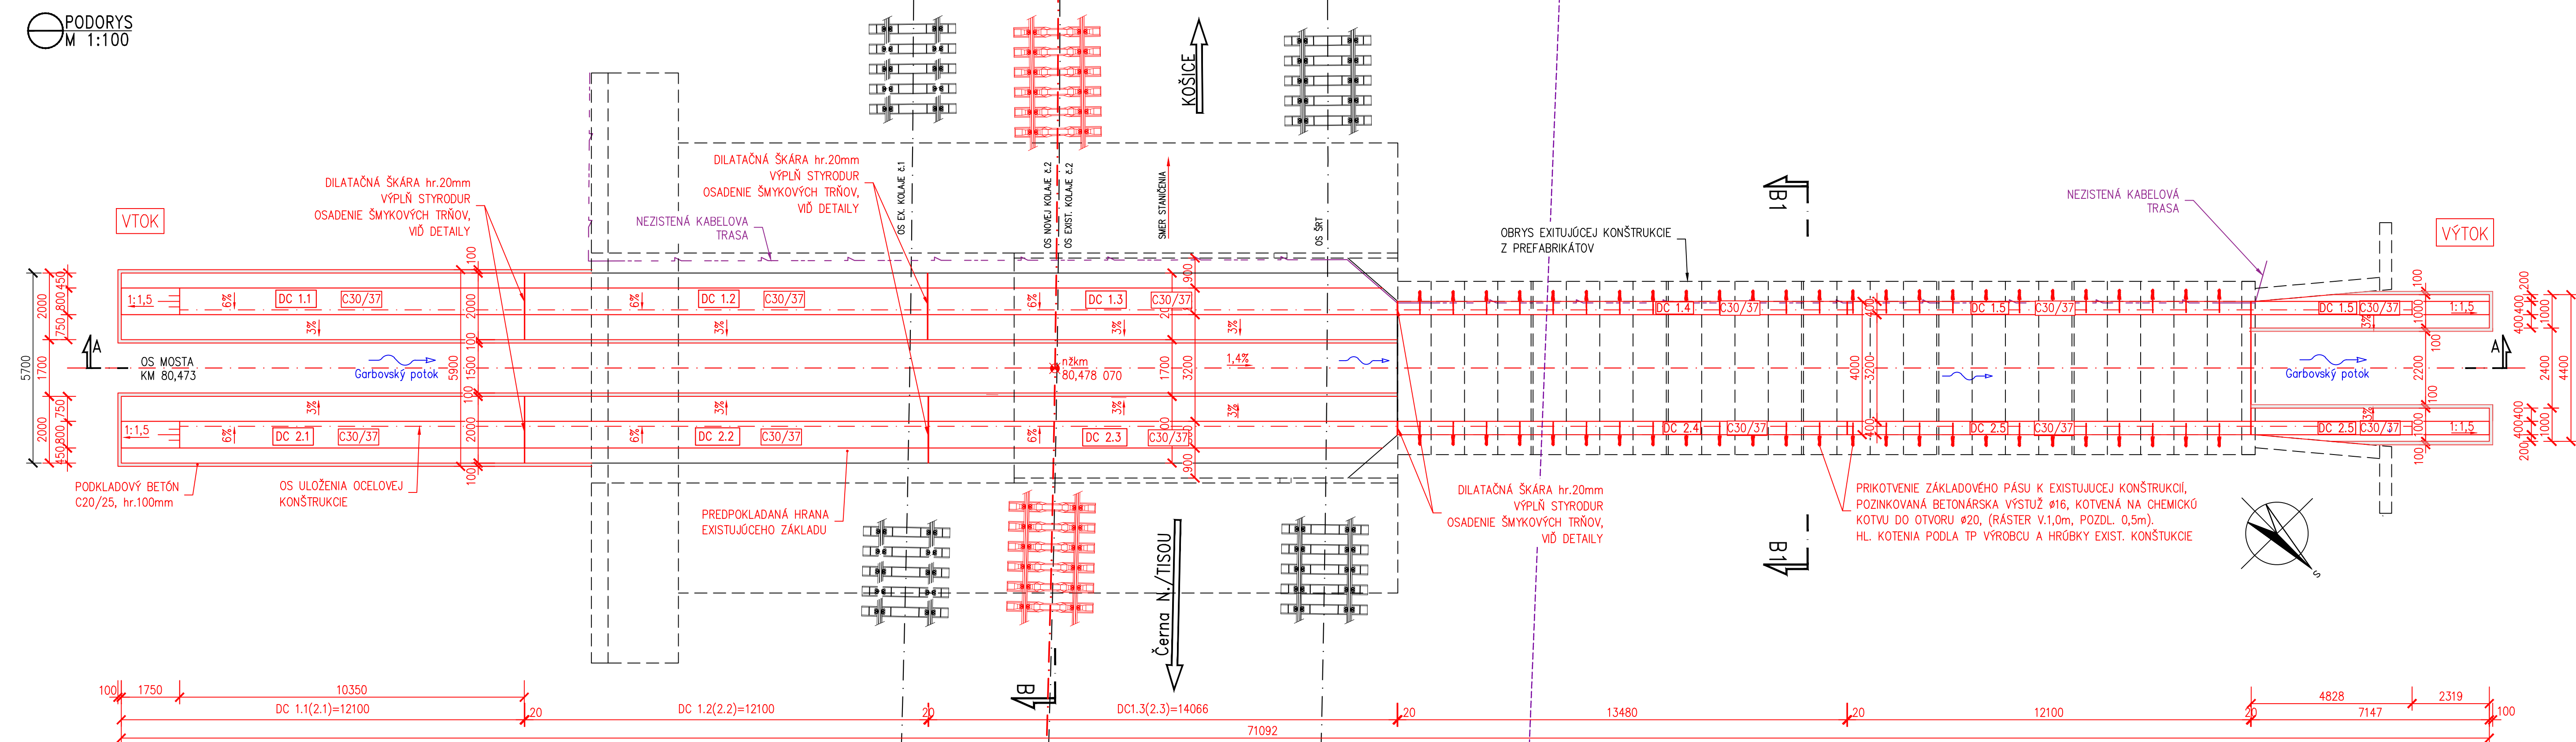


