


PÔDORYS
M 1:100

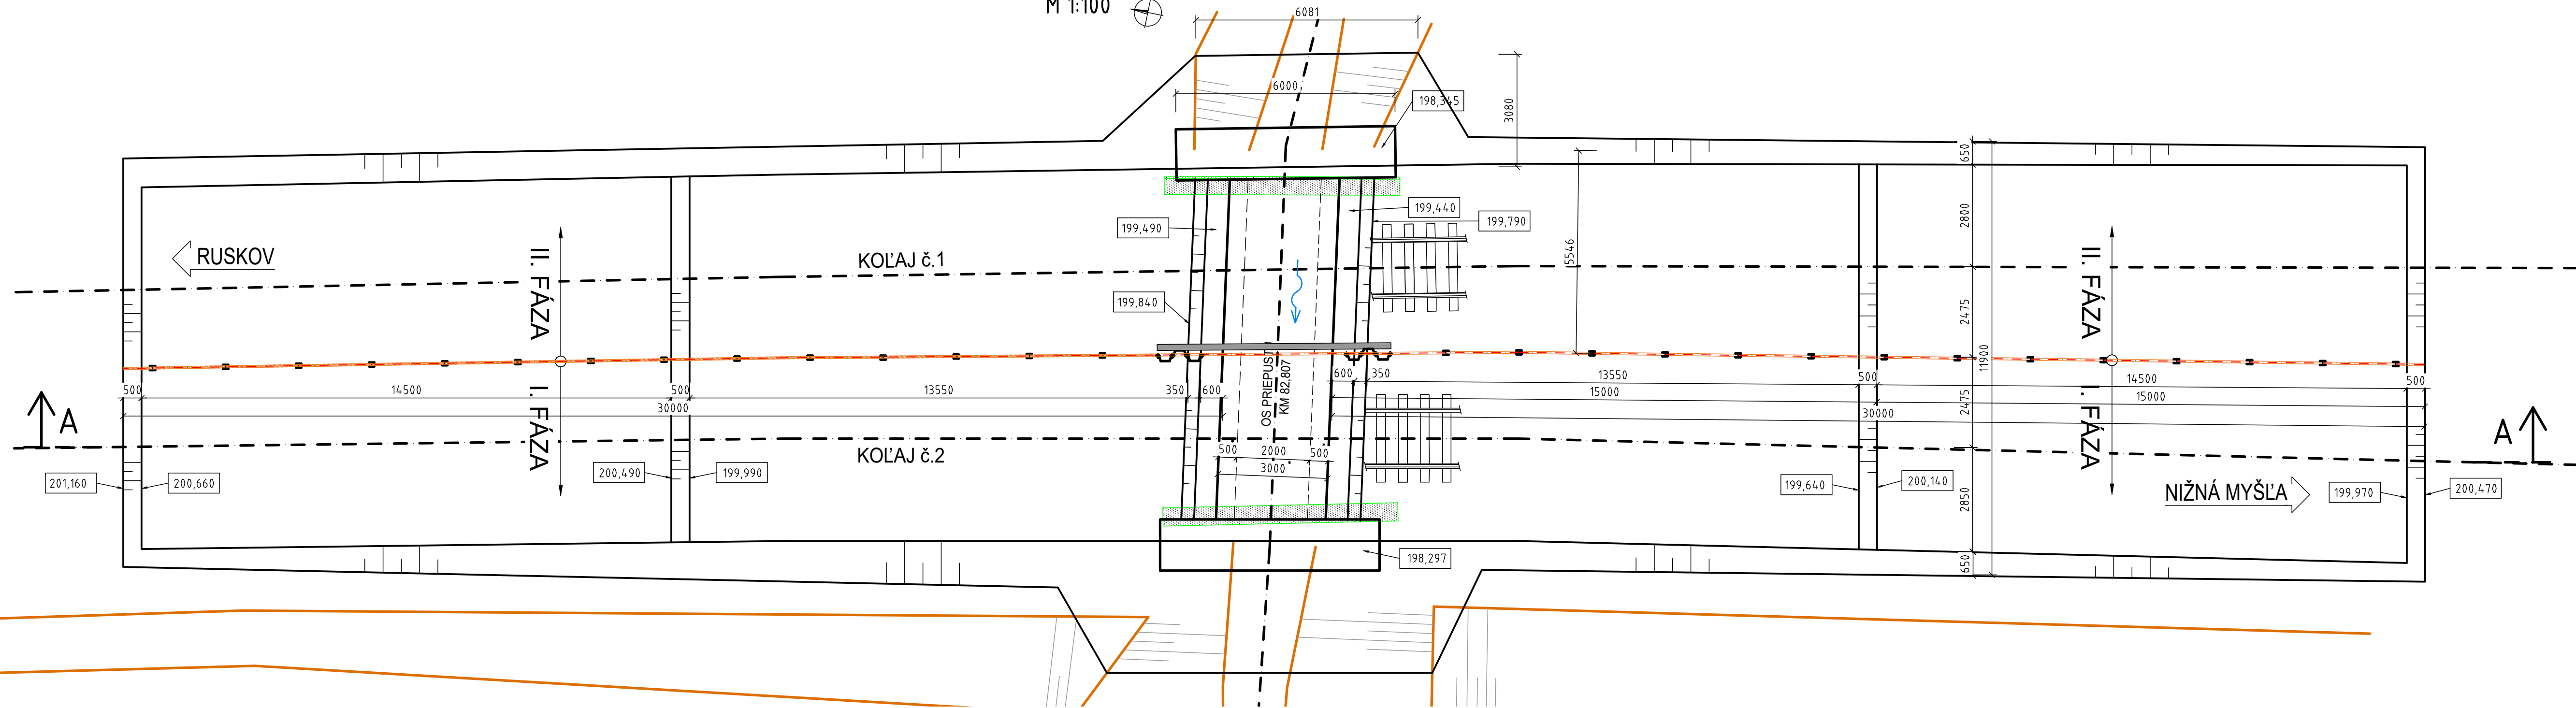


POZNÁMKY:

- ZMENY OPROTI PREDPOKLADOM PROJEKTU JE NUTNÉ KONZULTOVAŤ S PROJEKTANTOM, RESP. MUSIA BYŤ ODSÚHLASENÉ STAVEBNÝM DOZOROM.
- ROZMERY ZASYPANÝCH ČASŤÍ KONŠTRUKCIÍ SÚ ODHADNUTÉ, ALEBO ODVODENÉ Z ARCHÍVNEJ DOKUMENTÁCIE
- PRED ZAČIATKOM A POČAS STAVEBNÝCH PRÁČ OVERIŤ ROZMERY EXISTUJÚCICH KONŠTRUKCIÍ. V PRÍPADE ROZDIELOV MEDZI SKUTOČNOSŤOU A PREDPOKLADMI, KTORÉ BY OVPLYVNILI VÝSTAVBU JE NEVYHNUTNÉ KONTAKTOVAŤ PROJEKTANTA.
- VŠETKY VÝKOPOVÉ PRÁČE BUDÚ PREBIEHAŤ POD DOZOROM GEOLÓGA. POSÚDENIE ZÁKLADOVEJ ŠKÁRY VYKONÁ GEOLÓG. V PRÍPADE ROZDIELOV VOČI PREDPOKLADOM URČÍ V SPOLUPRÁCI S PROJEKTANTOM NOVÝ SPÔSOB PRECHODOVEJ OBLASTI.
- PPRED ZAČATÍM VÝKOPOVÝCH PRÁČ VŠETKY EXISTUJÚCE SIETE PRELOŽIŤ ALEBO ZABEZPEČIŤ.
- TVAR VÝKOPOV A PAŽENIE SKOORDINOVAŤ S VÝKOPMI ŽELEZNIČNÉHO SPODKU A ZVRŠKU.
- PAŽENIE MEDZI KOCAJAMI JE NAVRHNUTÉ PRE I. A II. ETAPU.

VÝKAZ MATERIÁLU VÝKOPOV A PAŽENIA:

- VÝKOP I. ETAPA - 450 m³
- VÝKOP II. ETAPA - 450 m³
- DOČASNE BARANENÁ VERTIKÁLNA ŠTETOVNICA LARSEN IIIln dl. 6,0m (S270GP) - 6 ks
- HORIZONTÁLNA ŠTETOVNICA LARSEN IIIln dl. 6,4m (S270GP) - POUŽITÁ V I. AJ II. ETAPE - 2ks
- DOČASNE BARANENÁ ZÁPORA HEB160 dl. 6,0m, (S235JO) - 12 ks
- DOČASNE BARANENÁ ZÁPORA HEB160 dl. 3,0m, (S235JO) - 16 ks
- HORIZONTÁLNA VÝDREVA FOŠNAMI 60x150mm - 75 m²

REZ A-A
M 1:100

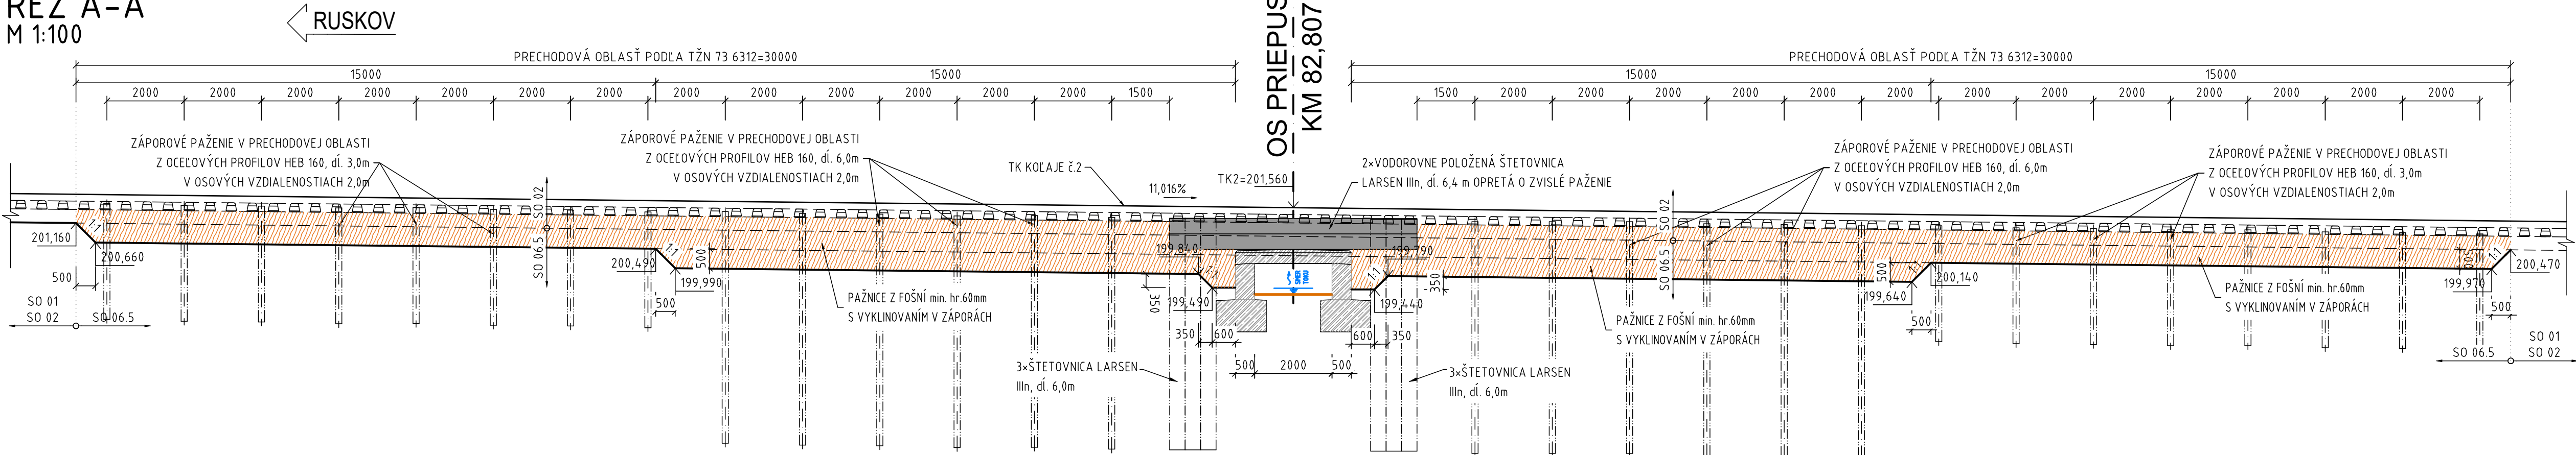

Súradnicový systém: S-JTSK v realizácii JTSK

Výškový systém: Ball po vyrovnaní

Náležitostami a presnosťou odpovedá predpisom

Zodpovedný projektant stavby:	Ing. Eva Gregová	<i>Gregová</i>	SUDOP KOŠICE a. s.
Železná 1, 040 01 KOŠICE			
Zákazkové číslo:	1917	Investor:	Železnice Slovenskej republiky Klemensova 8 813 61 Bratislava
Stupeň - účel:	DSPRS	Rusť:	Ing. Ján Toth

Zodpovedný projektant stavby:	Ing. Eva Gregová	<i>Gregová</i>	MP Construct s.r.o. Obrancov Mieru 13 040 01 Košice
Zodpovedný projektant časti:	Ing. Michal Motuško		
Navrhov, vypracoval:	Ing. Michal Motuško		
Kontroloval:	Ing. Vladimír Minarech	<i>Minarech</i>	
Miesto stavby:	Nižná Myšľa, Vyšná Myšľa, Bohdanovce, Blážice, Ruskov	Oblasť:	Košice-okolie
Investor - stavebník:	Železnice Slovenskej republiky Klemensova 8 813 61 Bratislava	Zákazkové číslo:	1917
Nižná Myšľa - Ruskov, komplexná rekonštrukcia k.č.2, dĺžka 6,596 km, so sanáciou železničného spodku, KR mostov a priepustov a nástupišť Bohdanovce, Vyšná Myšľa	SO 06.5 Priepust v km 82,807	Dátum:	03/2021
		Stupeň - účel:	DSPRS
		Počet A4:	10x A4
Časť stavby:	SO 06.5 Priepust v km 82,807	Časť:	E
Názov prílohy:	Schéma výkopov a pracovné postupy	Mierka:	1:50
		Súprava:	06