



LEGENDA jestvujúce siete:

- ŽSR OZT zab. kábel
- ŽSR OZT dial. kábel
- ŽSR OZT rozhlas
- ŽSR OZT opt. kábel
- ŽSR EoE podzemné elektrické vedenie NN (VO, EOv, prípojky)
- ŽSR EoE NN kábel
- ŽSR EoE VN kábel
- ŽSR EoE podzemné elektrické vedenie VN (6 kV)
- ŽSR EoE podzemné elektrické vedenie NN (DO OO)
- ŽSR SZB vodovod
- ŽSR OSM vodovod
- ŽSR OSM žumpa
- TELEKOM optika:
- SLOVAK TELEKOM met. + opt. kábel
- VSD a.s. NN vzduch
- VSD a.s. VN vzduch
- VSD a.s. VVN vzduch
- SPP-Distribúcia – VTL plynovod
- VVS a.s. vodovod
- Obec Vyšná Myšľa obecný vodovod
- Navrhované preložka DOK

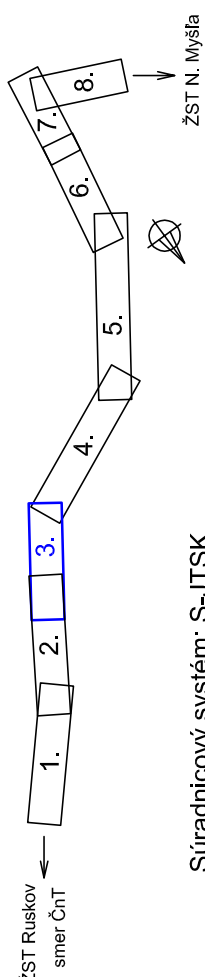

Súradnicový systém: S-JTSK  
Výškový systém: Balt po vyrovnaní

Zodpovedný projektant stavby:	Ing. E. Gregová	<i>Gregová</i>
Zodpovedný projektant objektu:	Ing. A. Čabala	<i>Čabala</i>
Navrhovateľ - vypracoval:	Ing. A. Čabala	<i>Čabala</i>
Kontroloval:	Ing. A. Čabala	<i>Čabala</i>
Kraj:	Košický	Okres:
Investor - stavebník:	Železnice Slovenskej republiky Klemensova 8, 813 61 Bratislava	
Stavba:	Nižná Myšľa - Ruskov, komplexná rekonštrukcia k.č.2, dĺžka 6,596 km, so sanáciou železničného spodku, KR mostov a prepusťov a nástupišť Bohdanovce, Vyšná Myšľa	
SOIPS:	SO 09.1 Preložka DOK ŽSR	Príloha:
Názov prílohy:	SITUÁCIA PRELOŽKY DOK č.3, žkm 78,3 - 79,1	

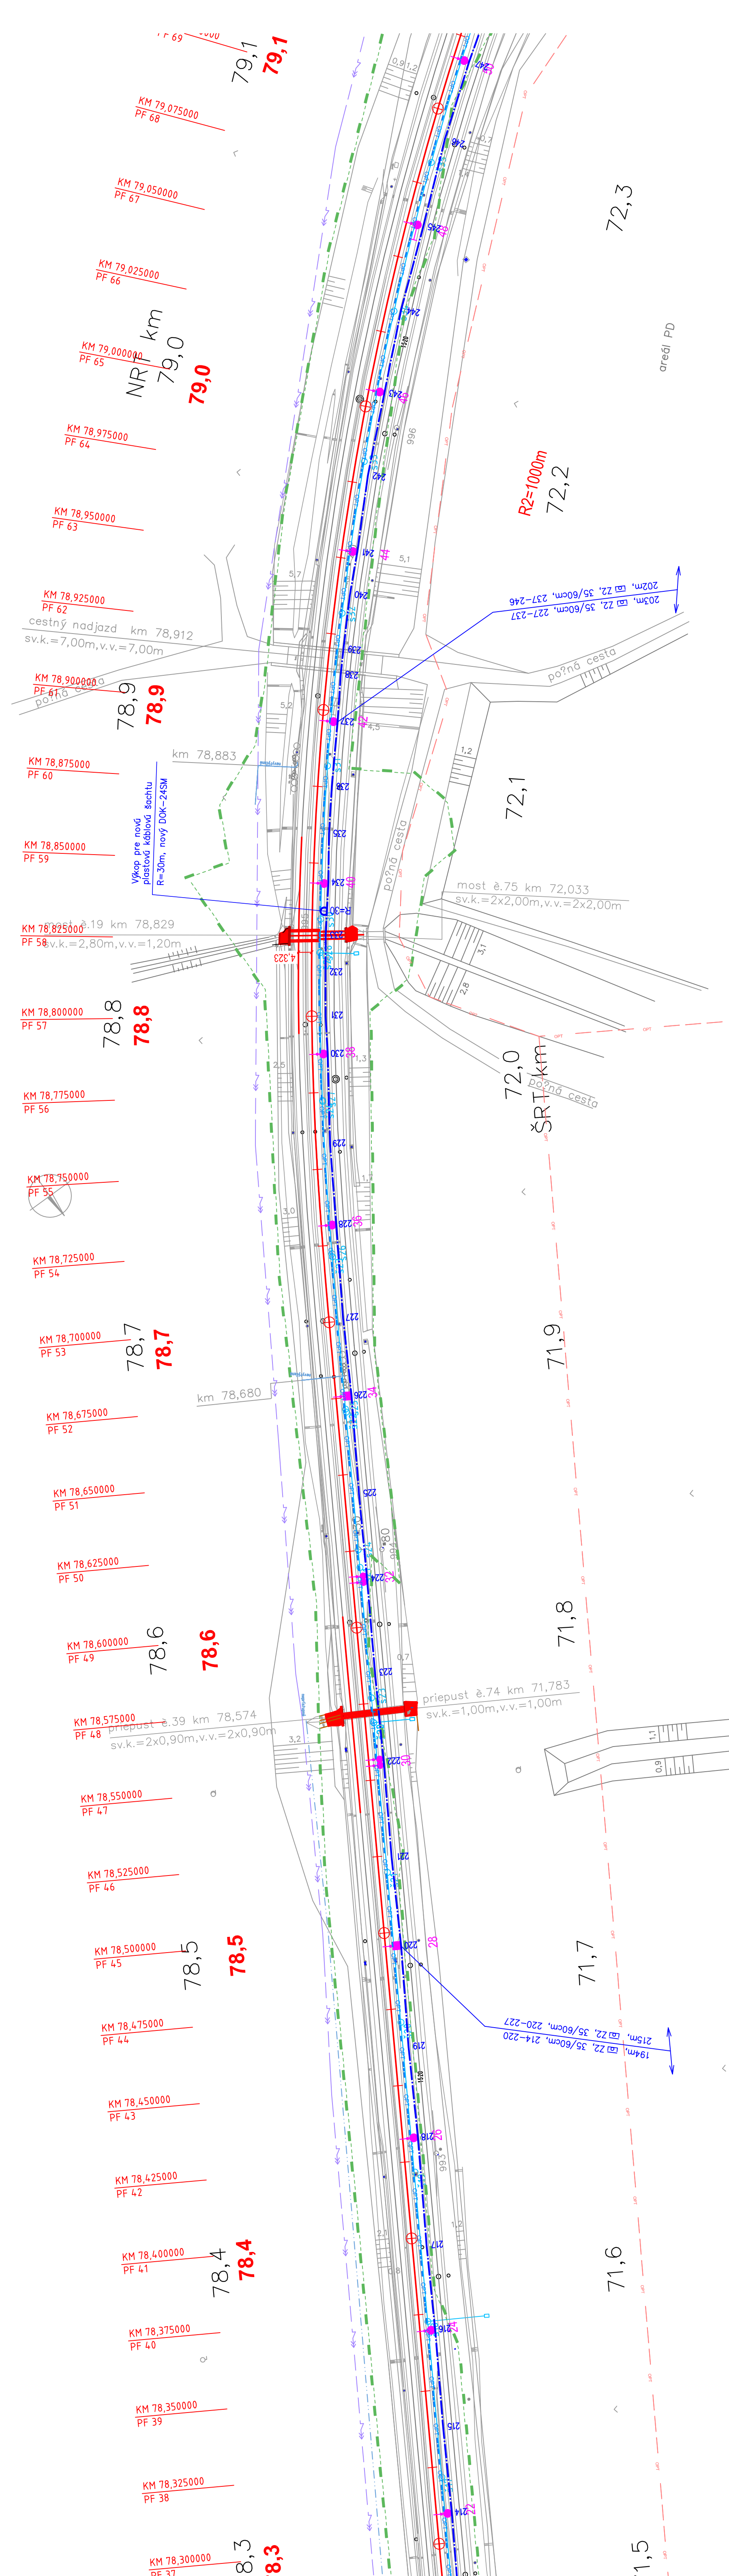

areál PD