

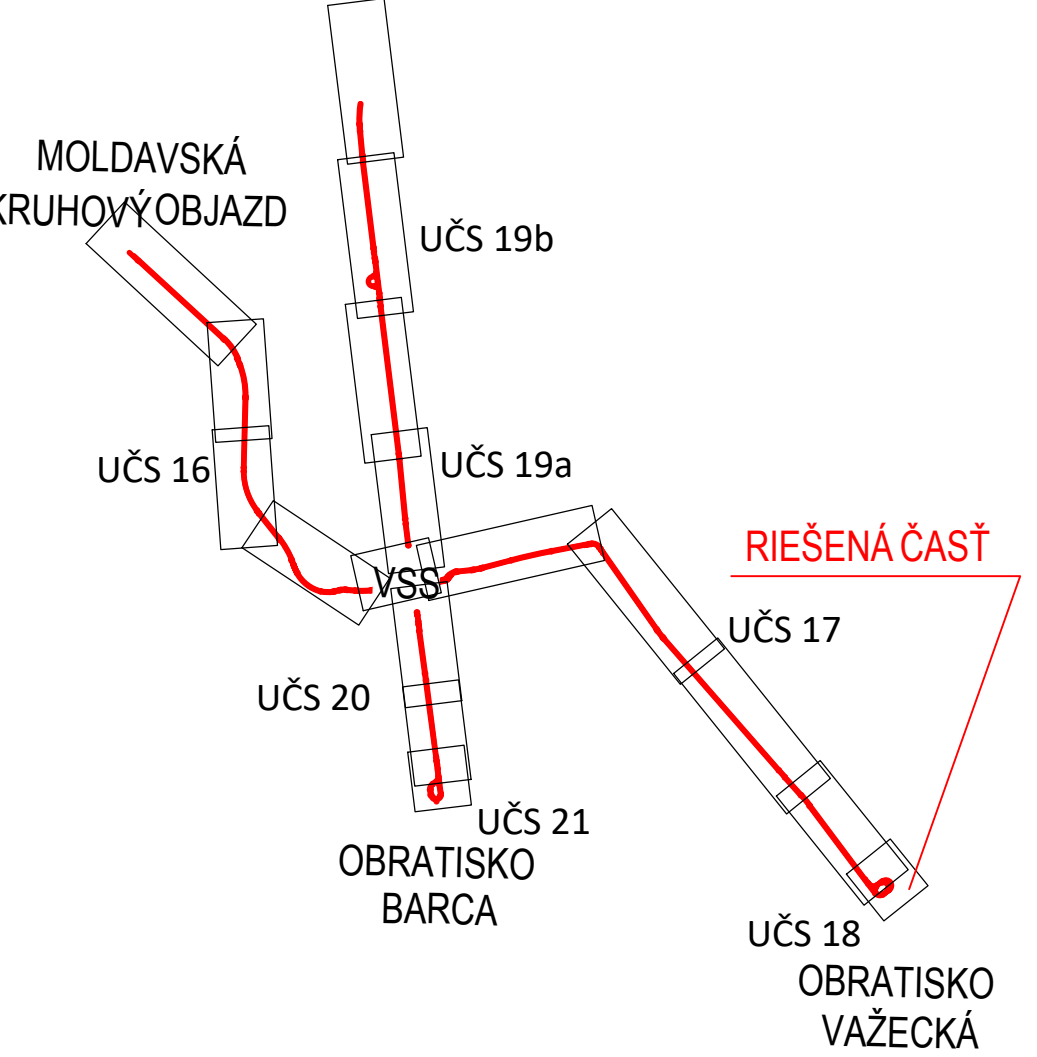


Zjednodušená situácia - Káblovod a chráničková trasa.
UČS 18
M 1:500

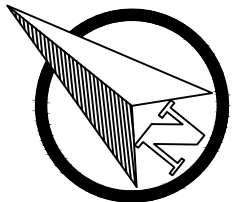

- LEGENDA:**
- KÁBLOVOD Z MULTIKANÁLOV - počet otvorov multikanálu je popísaný pri trase v situácii
 - KŠ 18.08 ŠACHTA KÁBLOVODU - plastová, prístupná poklopom z terénu
 - KŠ 18.02 ŠACHTA KÁBLOVODU - železobetónová, prístupná poklopom z terénu
 - KATASTER C
 - - - KATASTER E
 - k.ú Južné mesto
 - k.ú Barca
 - HRANICA KATASTRÁLNYCH ÚZEMÍ

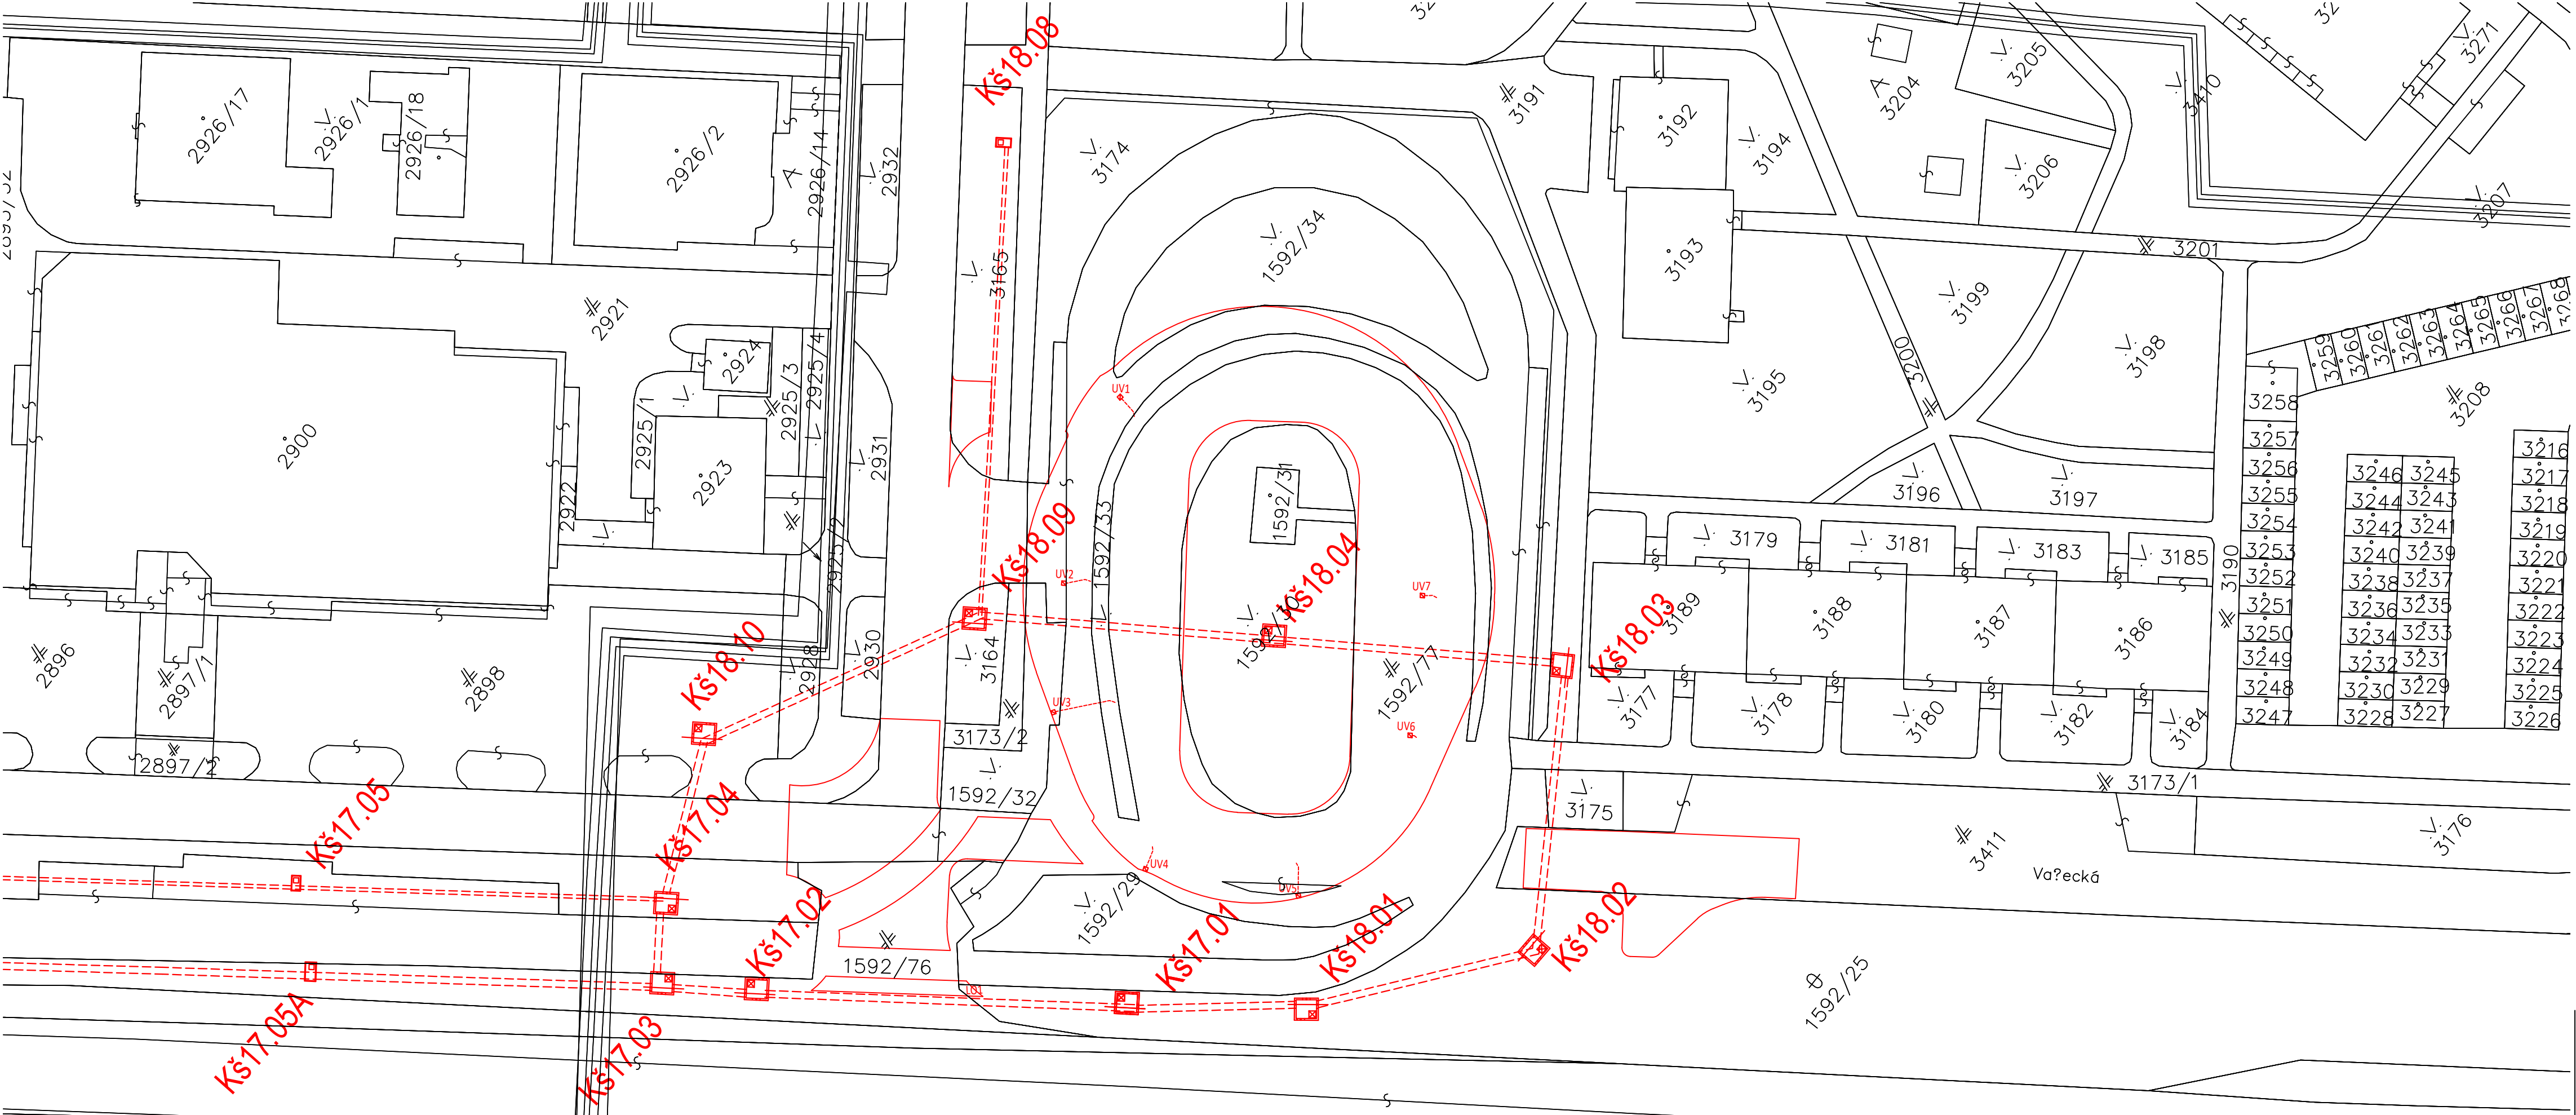

Výškový systém: Bpv
Súradnicový systém: S-JTSK v realizácii JTSK

Manažér projektu:	Ing. Ján Tóth		REMING CONSULT A.S. Trnavská cesta 27, 831 04 Bratislava DOPRAVOPROJEKT Kominárska 2-4, 832 03 Bratislava
Hlavný inžinier projektu:	Ing. Marek Balko		
Generálny projektant:	Združenie MET Košice		
Investor - stavebník:	Mesto Košice Trieda SNP 48/A 040 01 Košice	Základové číslo: 2016 Stupeň - úcel: DSP	

Zodpovedný projektant objektu:	Ing. Marek Balko		SUDOP KOŠICE a.s. Žriedlová 1, 040 01 Košice Riaditeľ: Ing. Ján Tóth
Navrhol - vypracoval:	kollektív spracovateľov		
Kontroloval:	Ing. Marek Balko		
Kraj:	Košický	Okres: Košice	
Stavba:	KE, Modernizácia električkových tratí MET v meste Košice, 2. etapa		Stupeň - úcel: DSP
UČS:	UČS 18 OBRATISKO VAŽECKÁ		Základové číslo: 2015
Objekt/súbor:	SO 18-07-51 OBRATISKO VAŽECKÁ, KÁBLOVOD A CHRÁNIČKOVÁ TRASA		Dátum: 08/2022
Názov prílohy:	Zjednodušená situácia		Počet A4: 8
			Mierka: 1:500
			Časť: Súprava:
			E.18
			Príloha: 00.1