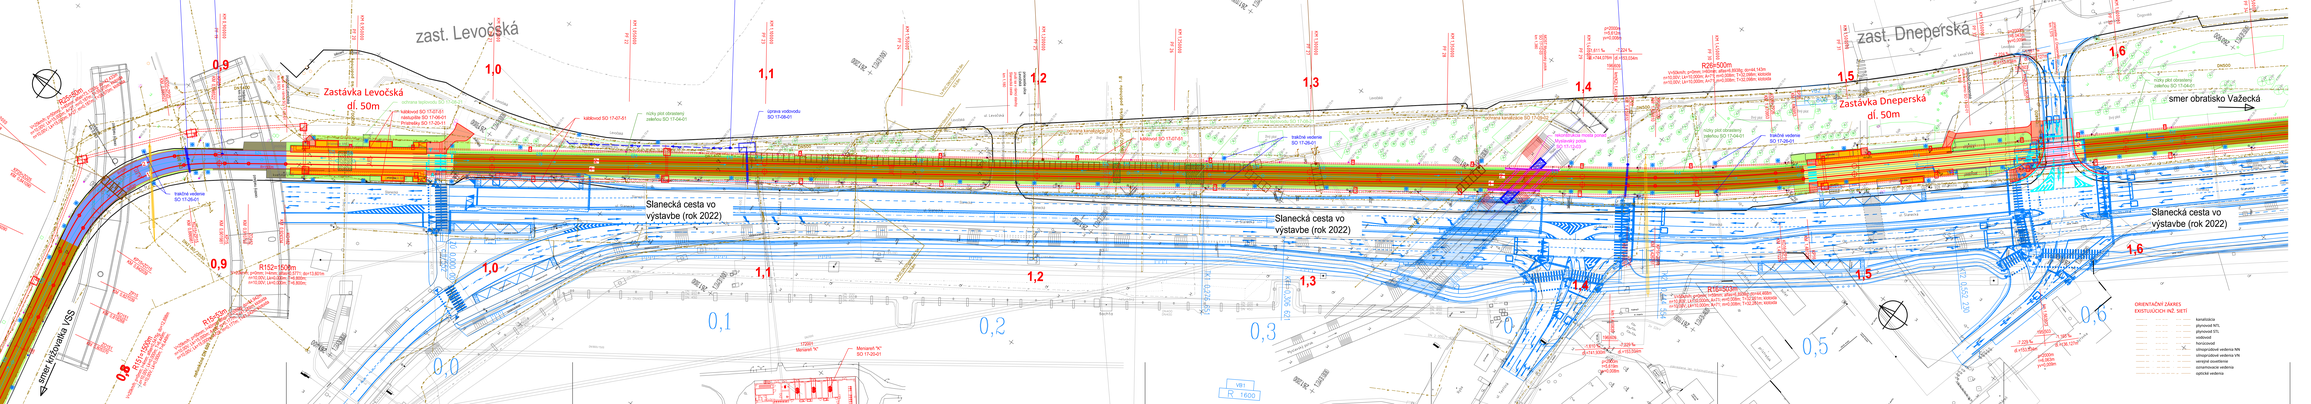
zast. Levočská
zast. Dneperská
Zastávka Levočská
dl. 50m
Zastávka Dneperská
dl. 50m
smer obratisko Važecká
smer križovatka IŽS
Slanecká cesta vo výstavbe (rok 2022)
Slanecká cesta vo výstavbe (rok 2022)
Slanecká cesta vo výstavbe (rok 2022)
0,0
0,1
0,2
0,3
0,4
0,5
0,6
0,8
0,9
1,0
1,1
1,2
1,3
1,4
1,5
1,6
R25=50m
R152=150m
R156=200m
R26=500m
R152=150m
R156=200