


Situácia
M 1:500
UČS 18

0,3

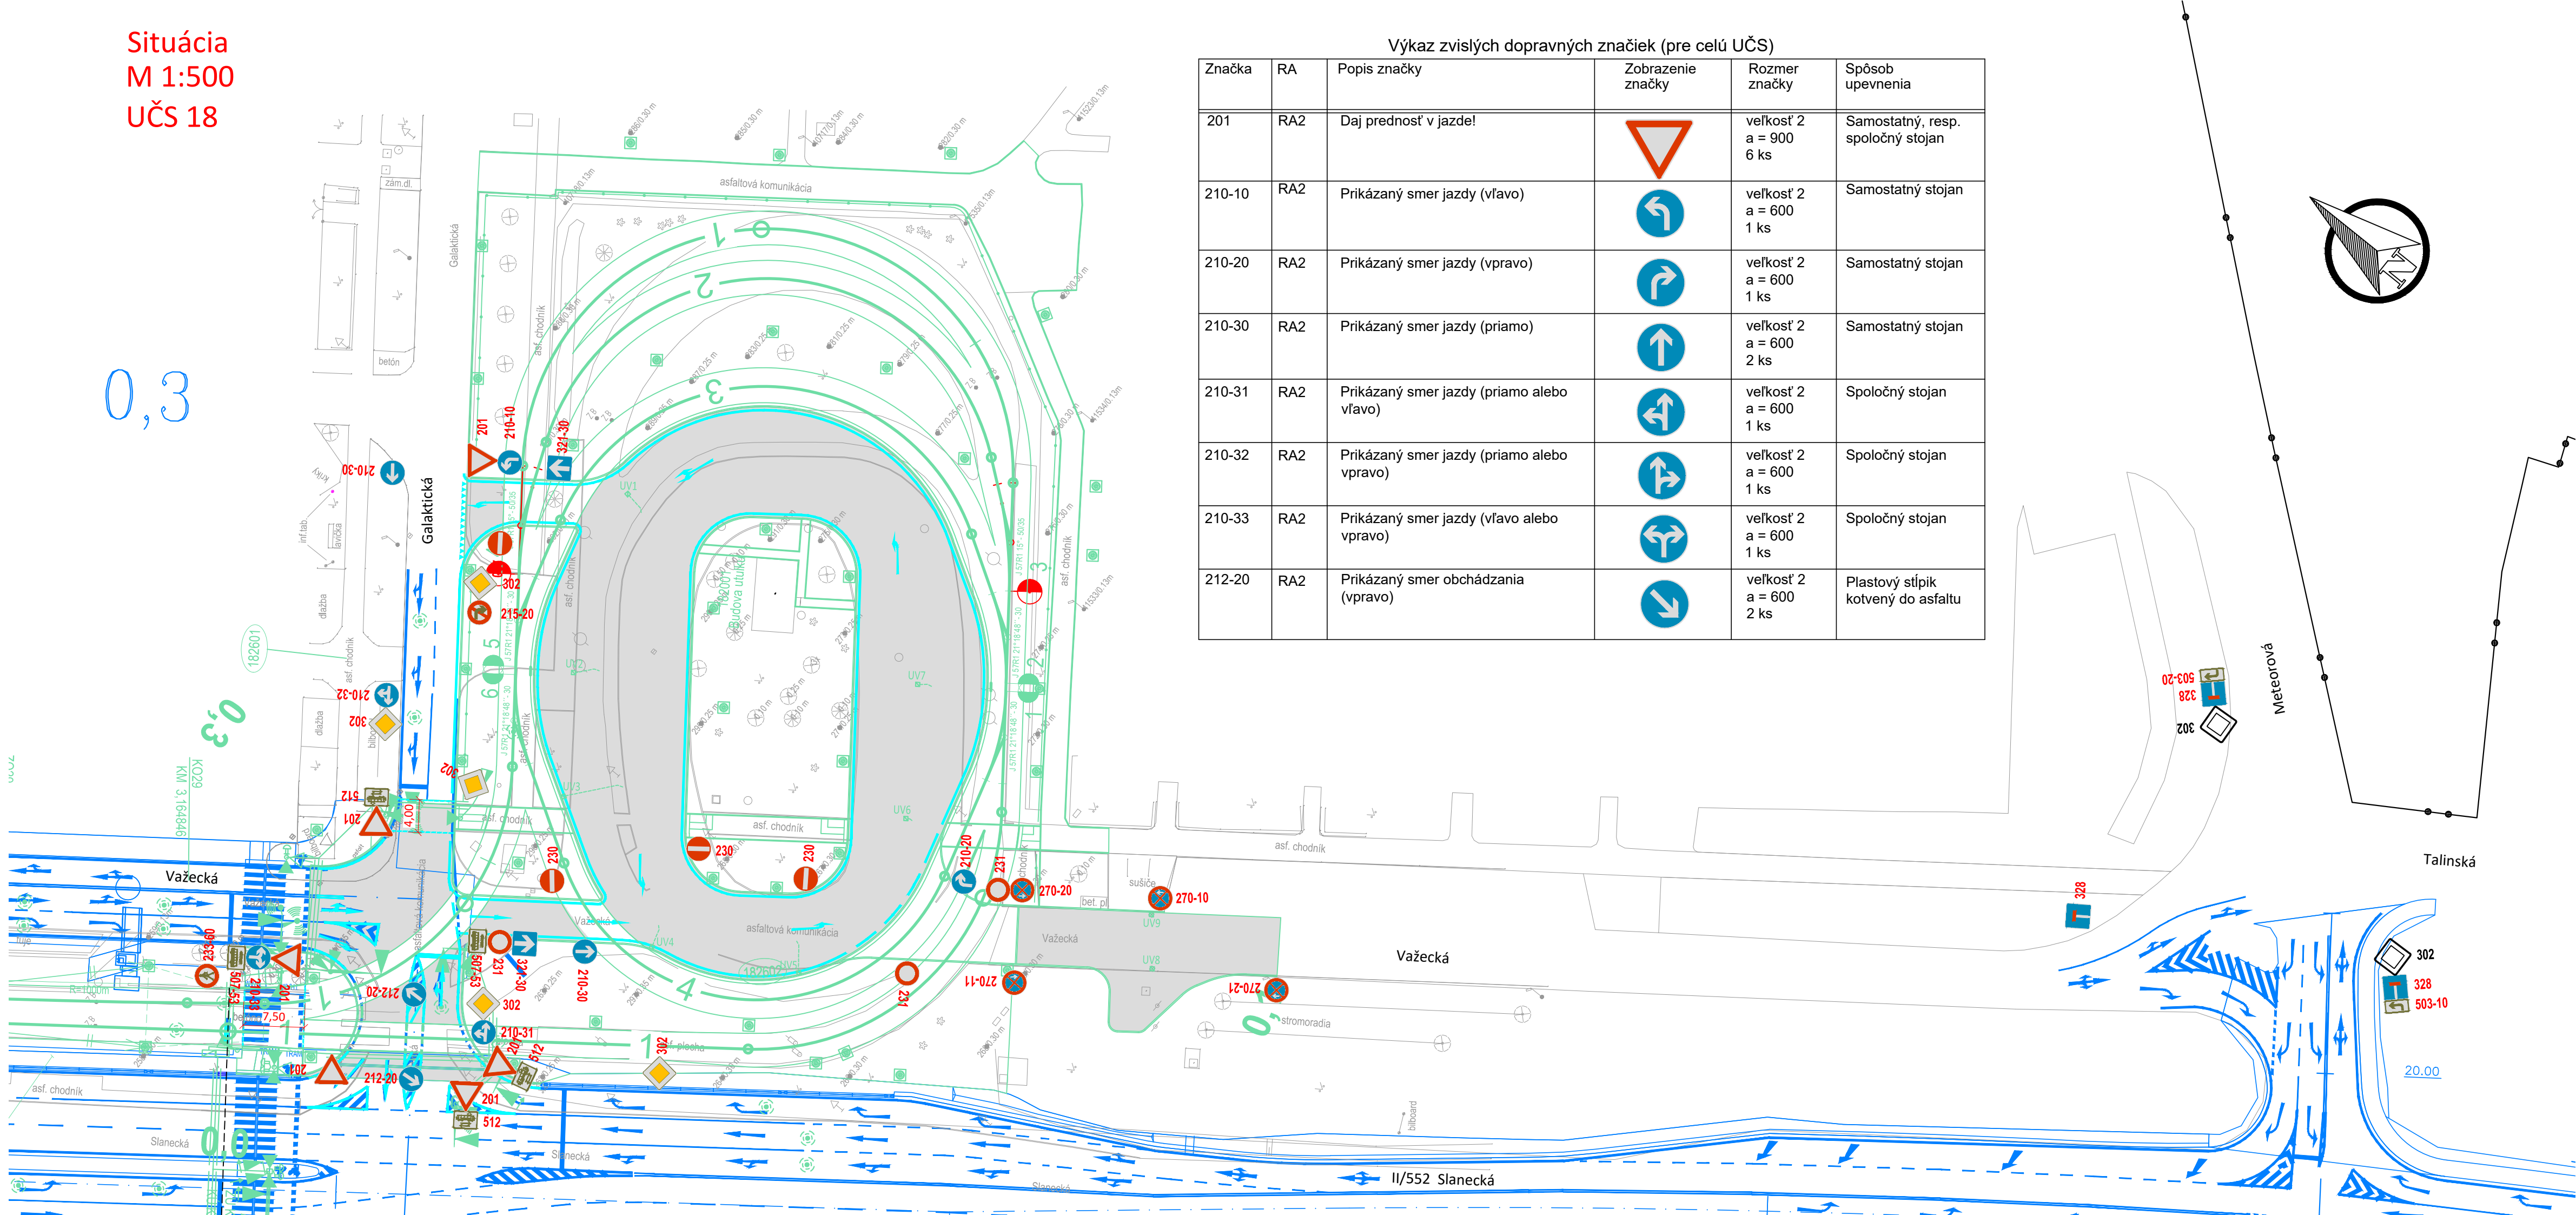

Výkaz zvislých dopravných značiek (pre celú UČS)

Značka	RA	Popis značky	Zobrazenie značky	Rozmer značky	Spôsob upevnenia
201	RA2	Daj prednosť v jazde!		veľkosť 2 a = 900 6 ks	Samostatný, resp. spoločný stojan
210-10	RA2	Prikázaný smer jazdy (vľavo)		veľkosť 2 a = 600 1 ks	Samostatný stojan
210-20	RA2	Prikázaný smer jazdy (vpravo)		veľkosť 2 a = 600 1 ks	Samostatný stojan
210-30	RA2	Prikázaný smer jazdy (priamo)		veľkosť 2 a = 600 2 ks	Samostatný stojan
210-31	RA2	Prikázaný smer jazdy (priamo alebo vľavo)		veľkosť 2 a = 600 1 ks	Spoločný stojan
210-32	RA2	Prikázaný smer jazdy (priamo alebo vpravo)		veľkosť 2 a = 600 1 ks	Spoločný stojan
210-33	RA2	Prikázaný smer jazdy (vľavo alebo vpravo)		veľkosť 2 a = 600 1 ks	Spoločný stojan
212-20	RA2	Prikázaný smer obchádzania (vpravo)		veľkosť 2 a = 600 2 ks	Plastový stĺpik kotvený do asfaltu

215-20	RA2	Zákaz odbočenia (vpravo)		veľkosť 2 a = 600 1 ks	Spoločný stojan
230	RA2	Zákaz vjazdu		veľkosť 2 a = 600 4 ks	Spoločný stojan
233-60	RA1	Zákaz vstupu pre (chodcov)		veľkosť 2 a = 600 1 ks	Samostatný stojan
231	RA2	Zákaz vjazdu pre všetky vozidlá		veľkosť 2 a = 600 3 ks	Samostatný stojan
270-10	RA1	Zákaz zastavenia (umiestnenie šikmo/pozdĺžne vpravo: začiatok platnosti)		veľkosť 2 a = 600 1 ks	Samostatný stojan
270-11	RA1	Zákaz zastavenia (umiestnenie šikmo/pozdĺžne vľavo: koniec platnosti)		veľkosť 2 a = 600 1 ks	Samostatný stojan
270-20	RA1	Zákaz zastavenia (umiestnenie šikmo/pozdĺžne vpravo: koniec platnosti)		veľkosť 2 a = 600 1 ks	Samostatný stojan
270-21	RA1	Zákaz zastavenia (umiestnenie šikmo/pozdĺžne vľavo: začiatok platnosti)		veľkosť 2 a = 600 1 ks	Samostatný stojan
302	RA2	Hlavná cesta		veľkosť 2 600 x 600 5 ks	Samostatný resp. spoločný stojan
321-30	RA2	Jednosmerná cesta (priamo)		veľkosť 2 600 x 600 2 ks	Samostatný resp. spoločný stojan
328	RA2	Slepá cesta RA2		veľkosť 2 600 x 600 3 ks	Samostatný resp. spoločný stojan
503-10	RA2	Smerová šípka (doľava)		veľkosť 2 330 x 600 1 ks	Spoločný stojan
507-53	RA2	Neplatí pre (autobusy a trolejbusy)		veľkosť 2 450 x 600 2 ks	Spoločný stojan
512	RA2	Priečna jazda električky		veľkosť 2 450 x 600 3 ks	Spoločný stojan

LEGENDA:
Existujúci stav:

zameranie / polohopis
hranica katastrálnych území

LEGENDA:
Navrhovaný stav:


K8: komunikácia - asfalt čierny
os kofaje
navrhovaný stav
vodorovné dopravné značenie
osvetľovacie stožiare
cestná svetelná signalizácia

LEGENDA:
Súvisiace stavby:

KE, Rekonštrukcia a modernizácia cesty II/552 - Slanecká cesta

Výkaz vodorovných dopravných značiek (pre celú UČS):

601	Pozdĺžna súvislá čiara (0,25m)	530 m
601	Pozdĺžna súvislá čiara (0,12m)	9 m
602	Pozdĺžna prerušovaná čiara (0,25m)	55 m
604	STOP čiara (0,50m)	6 m ²
605	Čakacia čiara	1,63 m ²
611-50	Miesto na prechádzanie	30 m
620	Výšrafovaný priestor (0,50/0,50m)	22 m ²
630-10	Smerová šípka (doľava - 4ks)	4,6 m ²
630-12	Smerová šípka (doľava a priamo - 3ks)	4,59 m ²
630-20	Smerová šípka (doprava - 2ks)	2,3 m ²
630-30	Smerová šípka (priamo - 2ks)	2,2 m ²
630-31	Smerová šípka (doľava a doprava - 1ks)	1,63 m ²

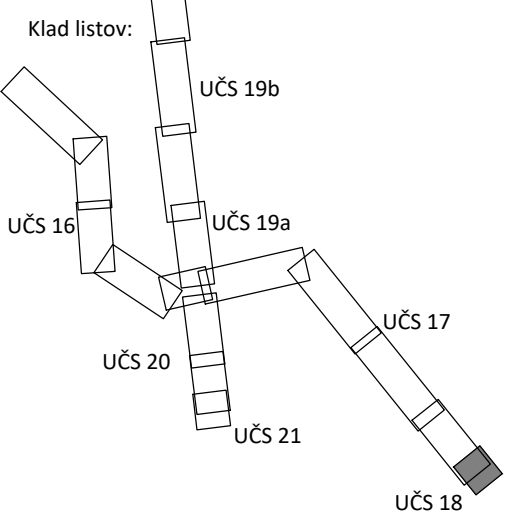

Výškový systém: Bpv
Súradnicový systém: S-JTSK v realizácii JTSK

Manažér projektu:	Ing. Ján Tóth	
Hlavný inžinier projektu:	Ing. Marek Balko	
Generálny projektant:	Združenie MET Košice	
Investor - stavebník:	KOŠICE	Mesto Košice Trnava SNP 48/A 040 01 Košice
Zákazové číslo:	2016	Stupeň - účel: DSP

Zodpovedný projektant objektu:	Ing. Marek Balko	
Navrhoval - vypracoval:	Ing. Marek Balko	
Kontroloval:	Ing. Marek Balko	
Kraj:	Košický	Okres: Košice
Stavba:	KE, Modernizácia električkových tratí MET v meste Košice, 2. etapa	
UČS:	UČS 18 Obratisko Važecká SO 18-07-62 Obratisko Važecká, dopravné značenie	
Objekt/súbor:		
Názov prílohy:	Situácia	
Základové číslo:	2015	DSP
Dátum:	09/2022	
Číslo A4:	6	
Mierka:	1:500	
Časť:	Súprava:	
Príloha:	2	