


Modernizácia električkových tratí MET v meste Košice, 2. etapa, úsek UČS 17

mierka 1:1 000

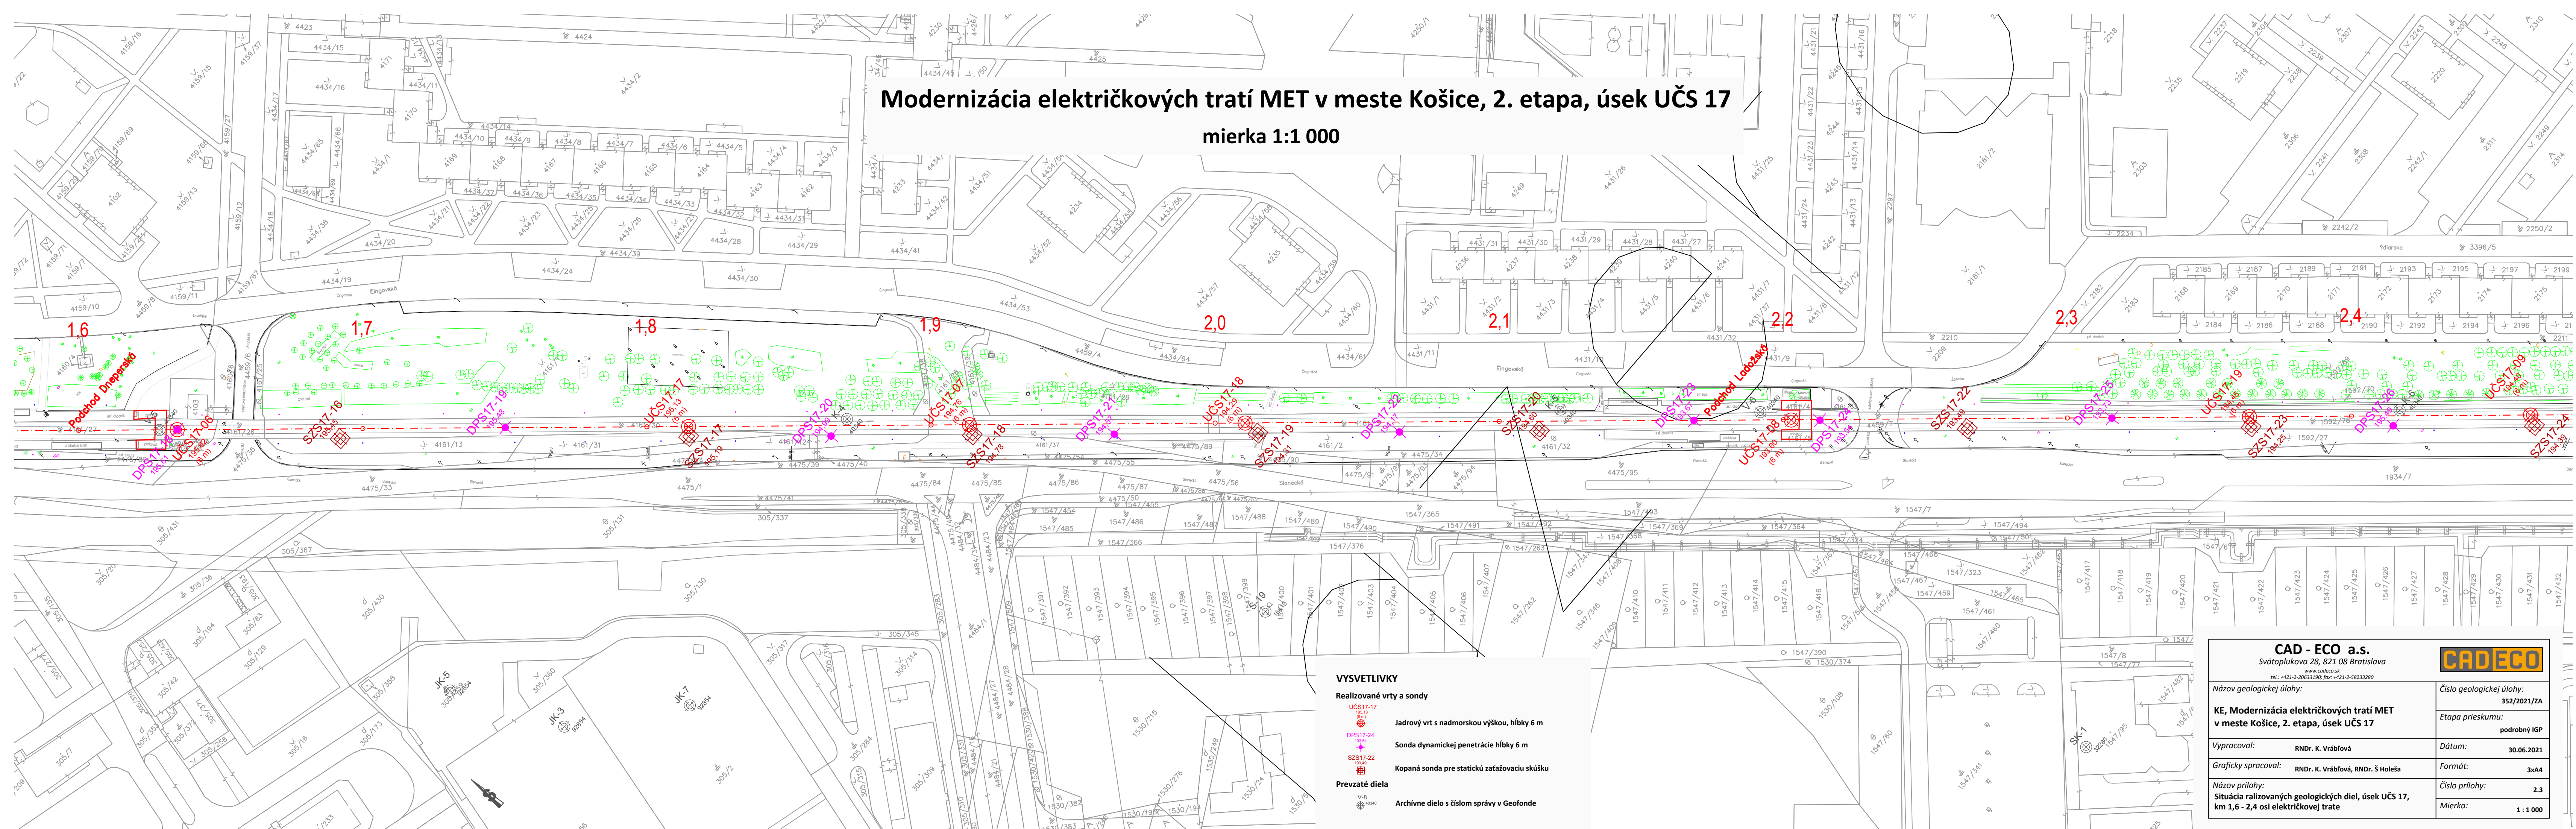

VYSVETLIVKY

Realizované vrty a sondy

UCS17-17

Jadrový vrt s nadmorskou výškou, hĺbky 6 m

DPS17-24

Sonda dynamickej penetrácie hĺbky 6 m

SZS17-22

Kopaná sonda pre statickú zaťažovaciu skúšku

Prevzaté diela

V-8

Archívne dielo s číslom správy v Geofonde

CAD - ECO a.s.

Svätoplukova 28, 821 08 Bratislava

www.codeco.sk

tel.: +421-2-20633190; fax: +421-2-58233280



| | |
|---|--------------------------|
| Názov geologickej úlohy: | Číslo geologickej úlohy: |
| KE, Modernizácia električkových tratí MET v meste Košice, 2. etapa, úsek UČS 17 | 352/2021/ZA |
| Etapa prieskumu: | podrobný IGP |
| Vypracoval: | Dátum: |
| RNDr. K. Vrábľová | 30.06.2021 |
| Graficky spracoval: | Formát: |
| RNDr. K. Vrábľová, RNDr. Š. Holeša | 3xA4 |
| Názov prílohy: | Číslo prílohy: |
| Situácia realizovaných geologických diel, úsek UČS 17, km 1,6 - 2,4 osí električkovej trate | 2.3 |
| Mierka: | 1:1 000 |