







 
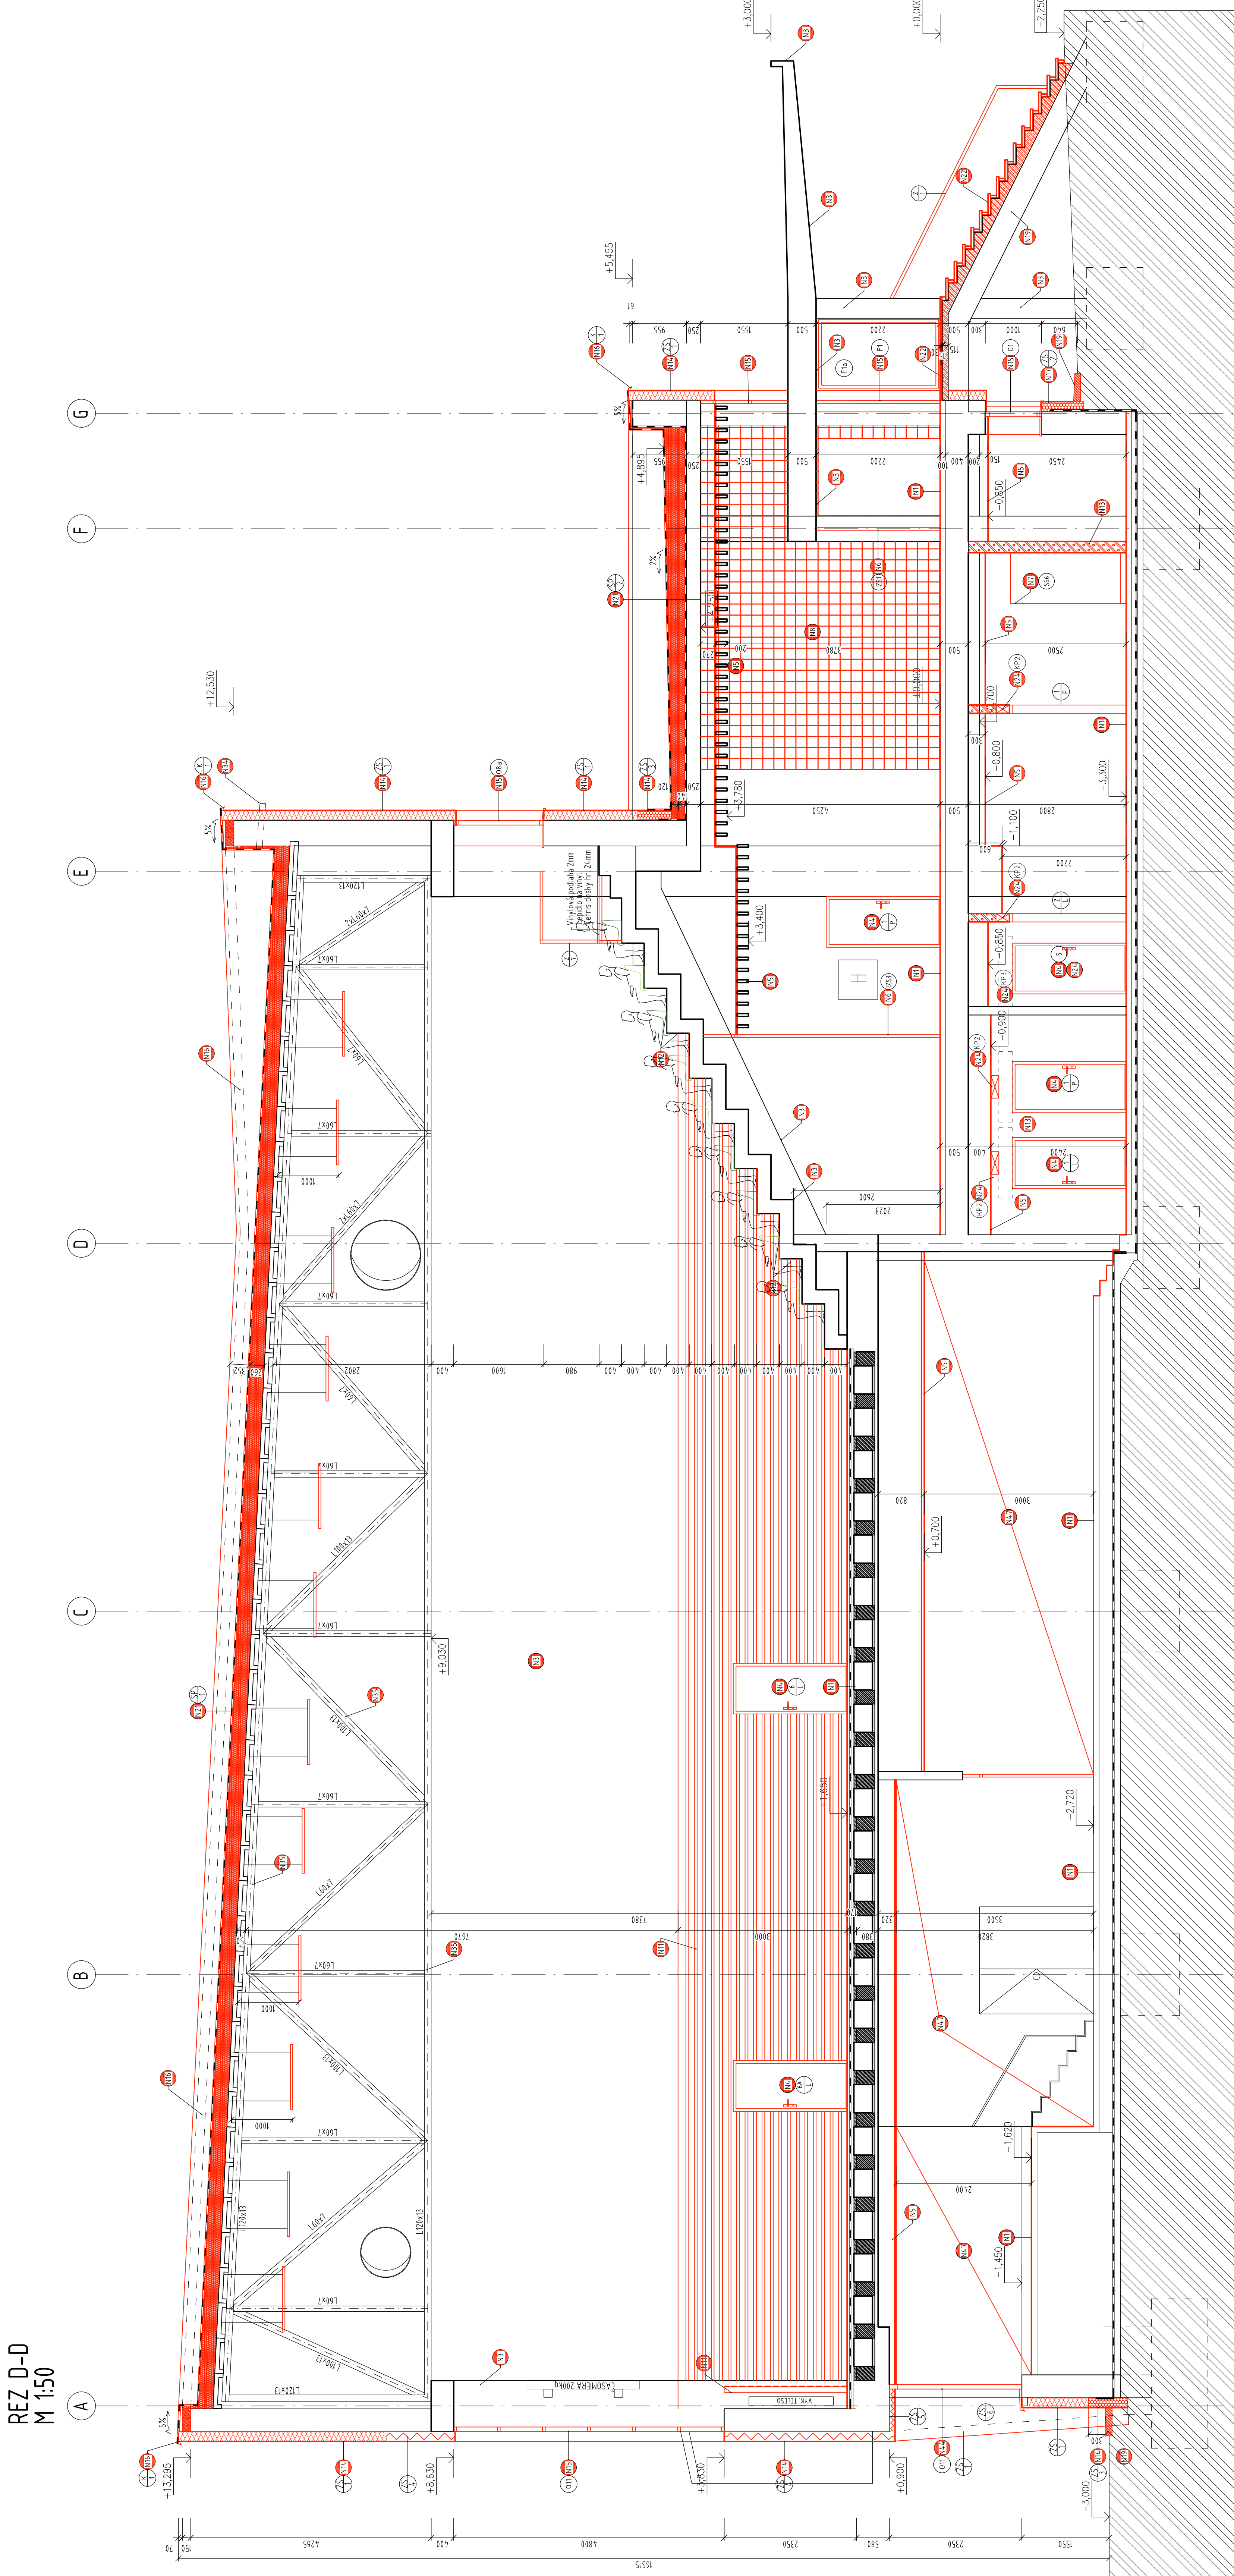


LEGENDA MATERIÁLOV			
NOVOTVAROVANÉ KONS TRAKČIE		PŮVODNÉ KONS TRAKČIE	
TEPELNÉ ZOLUČNÁ X PS		PŮVODNÉ MARIVO	
TEPELNÉ ZOLUČNÁ Z PS		PŮVODNÝ ŽEL ZOBETÓN	
TEPELNÁ ZOLUČNÁ Z NEMERALSÉJ VINY		HYDROIZOLÁCIA	
NOVÝ VÝPLN		TYRANIC ROZPOHRNÝ 550 155x24mm	PEVOMYS V TLAKU 2 80Pa

VÝPIS PREKLADOV (CELÝ OBJEKT)					
		2 PP	1 PP	1HP	SPOLU
604	KERAMICKÝ PREKLAD KPT 100x70x38mm	-	5ks	2ks	SPOLU: 7 ks
605	KERAMICKÝ PREKLAD KPT 150x70x38mm	-	3ks	2ks	SPOLU: 5 ks
606	KERAMICKÝ PREKLAD KPT 75x50x70x38mm	2ks	4ks	2ks	SPOLU: 8 ks
607	KERAMICKÝ PREKLAD KPT 250x70x38mm	-	-	2ks	SPOLU: 2 ks
608	KERAMICKÝ PREKLAD KPT 250x70x38mm	-	6ks	-	SPOLU: 6 ks

[illegible][illegible][illegible][illegible]

-lipid na virionu tryznu
-samoredukčný počet tr. 10 min
Skafloor-102level alebo
ekvivalent
-Podlažný náter Skafloor 01
Prímer alebo ekvivalent