


REZ B - B - NOVÝ STAV

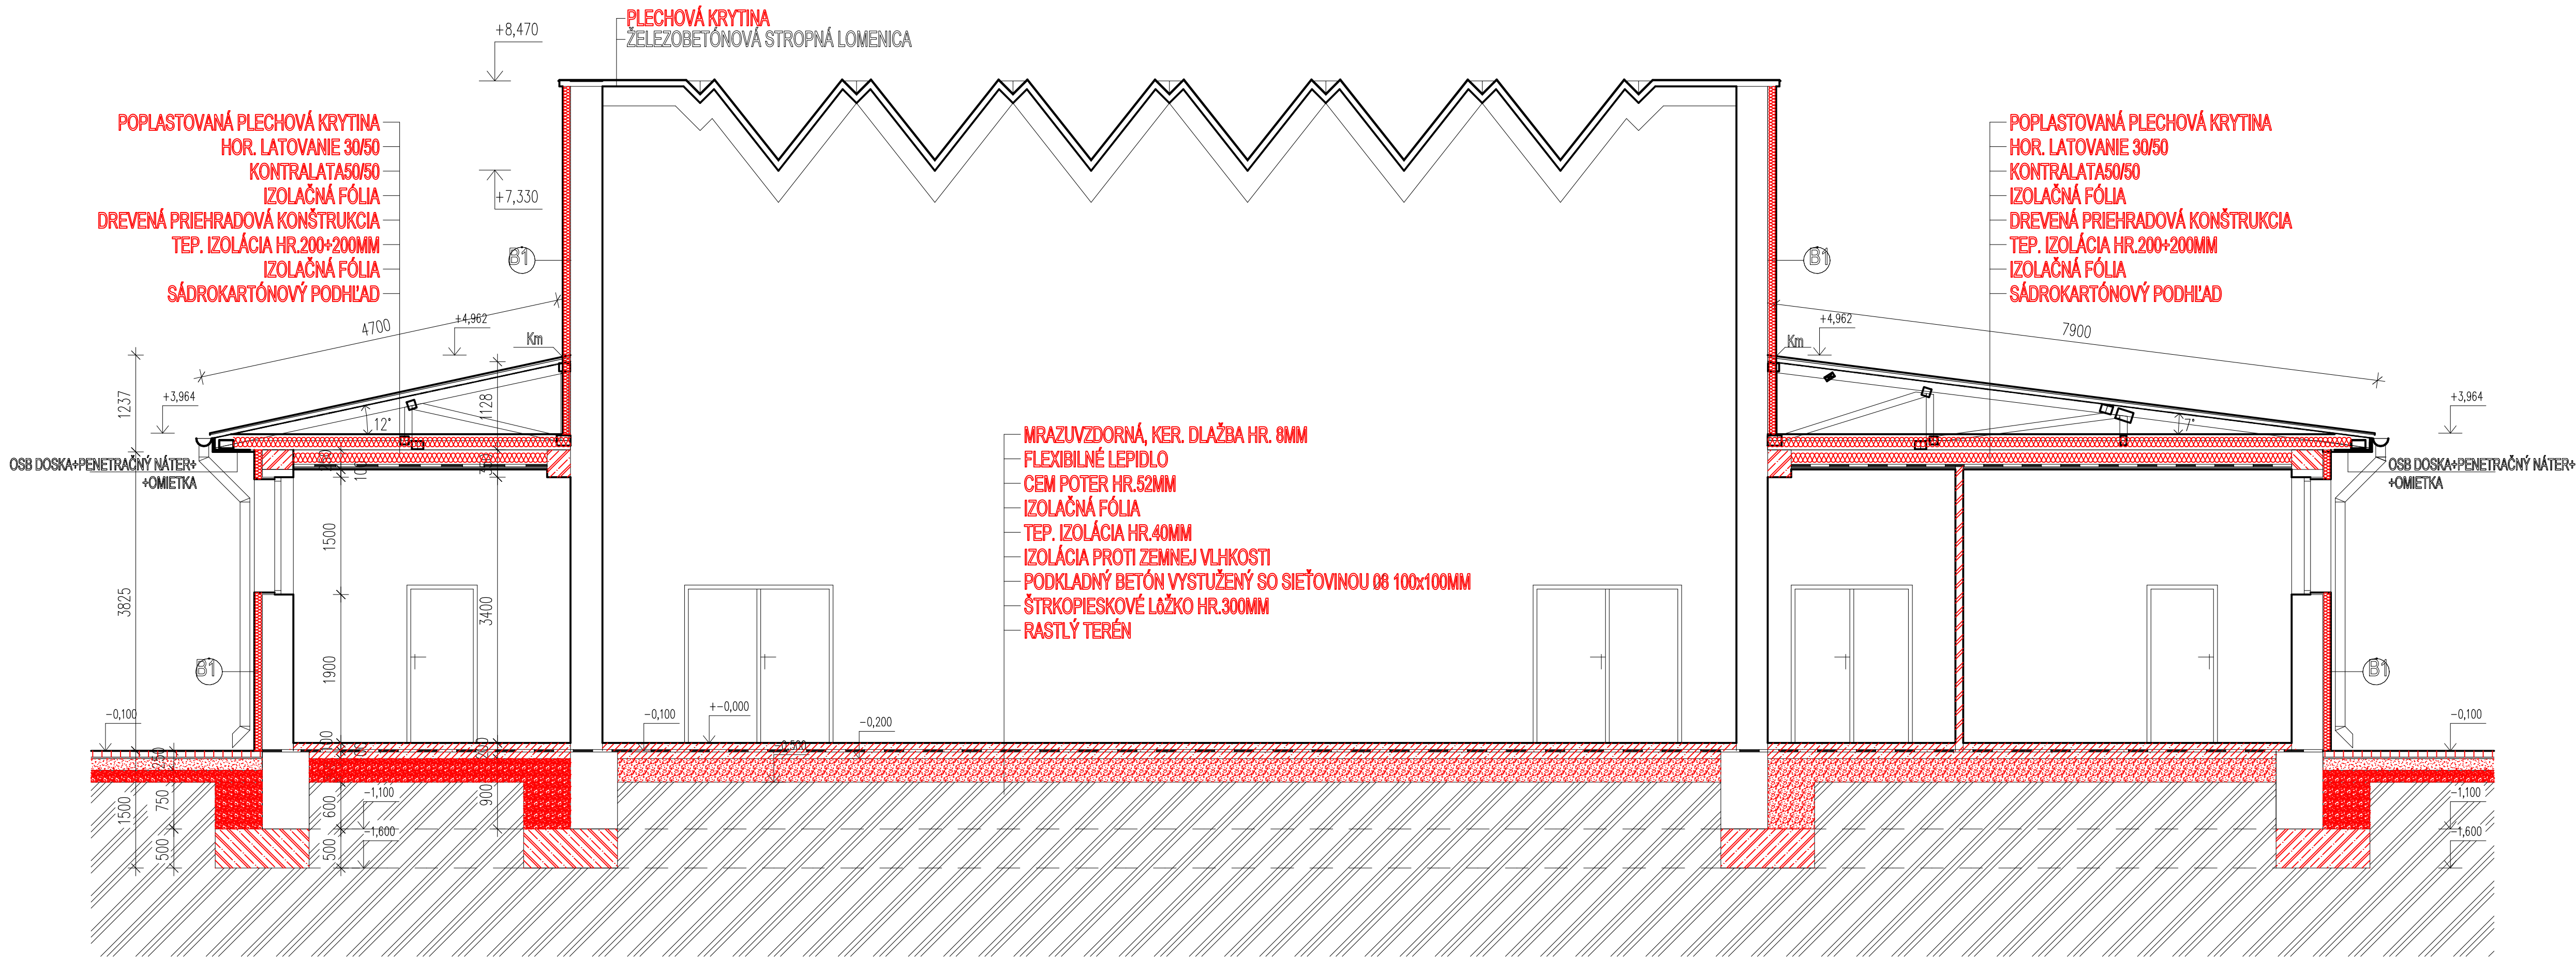

POZNÁMKA

NOVÉ KONŠTRUKCIE

- MURIVO Z PRIEČKOVÝCH PÓROBETÓNOVÝCH TVARNÍC HR. 100, 150MM NA TENKOVSTVOVÚ LEP. MALTU
- ŽELEZOBETÓN -BETÓN C20/25, OCEĽ 10505R HR. VIĎ VÝKRESY STATIKY
- TEPELNÁ IZOLÁCIA - MINERÁLNA VLNA
- HYDROIZOLÁCIA
- RASTLÝ TERÉN

ⓑ ZATEPLENIE OBVODOVÉHO PLÁŠŤA S MINERÁLNOU VLNOU HR. 150, VRÁTANE ZATEPLENIA OSTEŇÍ OKIEN A DVERÍ S MIN. VLNOU HR.30MM

VED. PROJ.	KRESLIL	VYPRACOVAL	KONTROLOVAL	STAVOMAT Ing. Barnabáš Maté autORIZOVANÝ stavebný inžinier licencia č. 3349/A*1 Trhové námestie č. 6 979 01 Rim. Sobota	
ING. B. MATÉ	ING. ARCH. ZOLTÁN MATÉ	ING. ARCH. ZOLTÁN MATÉ	ING. B. MATÉ		
INVESTOR : MESTO TORNAĽA					
REKONŠTRUKCIA DOMU SMÚTKU V TORNAĽI					
MESTO STAVBY: TORNAĽA					
Č. PARCELY:				DÁTUM	12/2017
REZ B - B - NOVÝ STAV - ALT. 1				STUPEŇ	2
				MIERKA	1:50
				Č. VÝKR.	A-6a