


PôDORYS - SKUTKOVÝ STAV

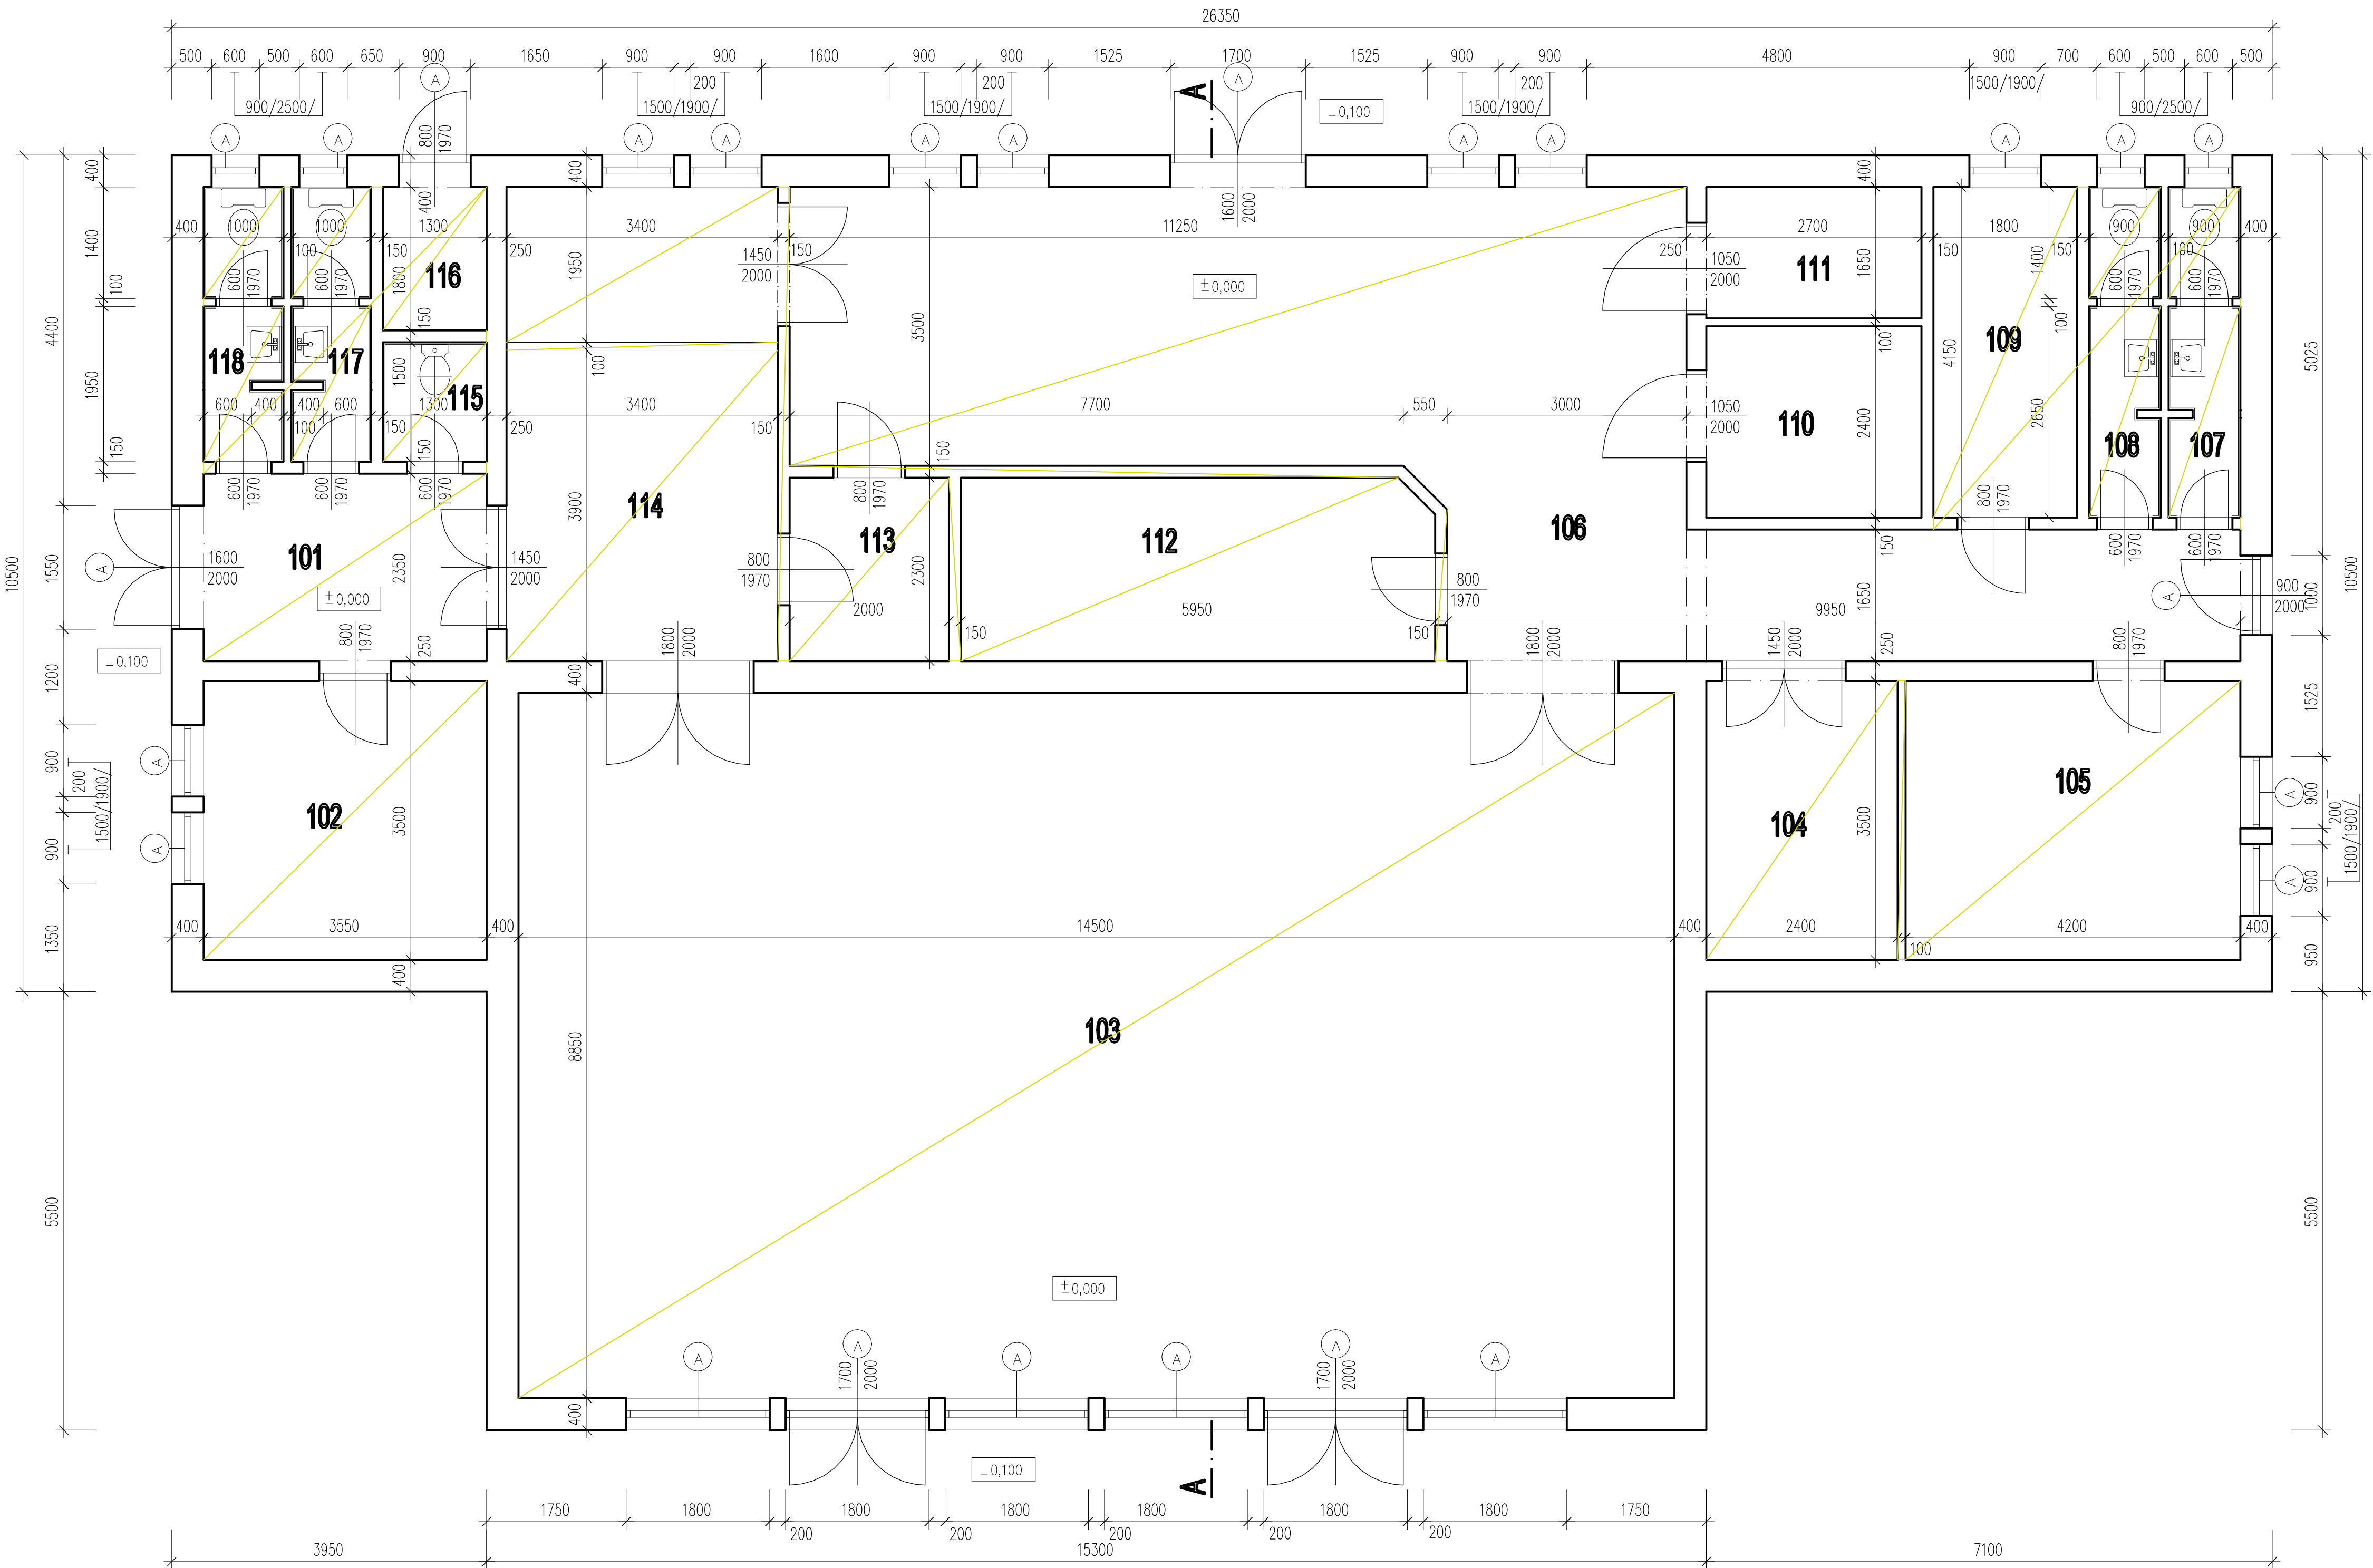

LEGENDA MIESTNOSTÍ

OZN.	NÁZOV MIESTNOSTÍ	PLOCHA /m ²	POVRCHOVÁ ÚPRAVA				
			OZN. SLUŽBY	PODLAHA	SOKEL	OMIETKA	POZNÁMKA
101	CHODBA	8,34 m ²		KER. DLAŽ.	KERAMICKÝ	VÁPENNOCEMENT.	
102	KANCELÁRIA	12,43 m ²		KER. DLAŽ.	KERAMICKÝ	VÁPENNOCEMENT.	
103	OBRAVNÁ SIEŇ	128,33 m ²		TERAZZO		VÁPENNOCEMENT.	
104	MIESTN. NA OBUKOVANIE ZOSMUTLÝCH	8,40 m ²		KER. DLAŽ.	KERAMICKÝ	VÁPENNOCEMENT.	
105	ŠATŇA - PERSONÁL	14,70 m ²		KER. DLAŽ.	KERAMICKÝ	VÁPENNOCEMENT.	
106	CHODBA	58,34 m ²		KER. DLAŽ.	KERAMICKÝ	VÁPENNOCEMENT.	
107	WC MUŽI - PERSONÁL	3,62 m ²		KER. DLAŽ.		VÁPENNOCEMENT.	KER. OBKL. DO V. 1500 MM
108	WC ŽENY - PERSONÁL	3,62 m ²		KER. DLAŽ.		VÁPENNOCEMENT.	KER. OBKL. DO V. 1500 MM
109	KOMPRESOROVŇA	7,47 m ²		KER. DLAŽ.	KERAMICKÝ	VÁPENNOCEMENT.	
110	CHLADIACE BOXY	6,48 m ²				VÁPENNOCEMENT.	
111	CHLADIACE BOXY	4,45 m ²				VÁPENNOCEMENT.	
112	MIESTNOSŤ NA OZVUČENIE	13,58 m ²		KER. DLAŽ.	KERAMICKÝ	VÁPENNOCEMENT.	
113	CHODBA	4,60 m ²		KER. DLAŽ.	KERAMICKÝ	VÁPENNOCEMENT.	
114	MIESTNOSŤ ROZLÚČKY	19,90 m ²		KER. DLAŽ.	KERAMICKÝ	VÁPENNOCEMENT.	
115	UPRATOVACIA KOMORA	1,95 m ²		KER. DLAŽ.		VÁPENNOCEMENT.	KER. OBKL. DO V. 1500 MM
116	ROZVODŇA	2,34 m ²		KER. DLAŽ.	KERAMICKÝ	VÁPENNOCEMENT.	
117	WC MUŽI	3,31 m ²		KER. DLAŽ.		VÁPENNOCEMENT.	KER. OBKL. DO V. 1500 MM
118	WC ŽENY	3,31 m ²		KER. DLAŽ.		VÁPENNOCEMENT.	KER. OBKL. DO V. 1500 MM

POZNÁMKA

○ A
— KONŠTRUKCIE URČENÉ NA BÚRANIE

VED. PROJ.	KRESLIL	VYPRACOVAL	KONTROLOVAL	STAVOMAT Ing. Bernabáš Máté autorizovaný stavebný inžinier licenčná č. 3349/A*1 Trhové námestie č. 6 979 01 Rim. Sobota
ING. B. MÁTÉ	ING. ARCH. ZOLTÁN MÁTÉ	ING. ARCH. ZOLTÁN MÁTÉ	ING. B. MÁTÉ	
INVESTOR : MESTO TORŇALA				
REKONŠTRUKCIA DOMU SMÚTKU V TORŇALI				
MESTO STAVBY : TORŇALA				DÁTUM
Č. PARCELY:				12/2017
PôDORYS - SKUTKOVÝ STAV				STUPEŇ
				P
				MIERKA
				1:50
				Č. VÝKR.
				A-1