


PÔDORYS - SKUTKOVÝ STAV

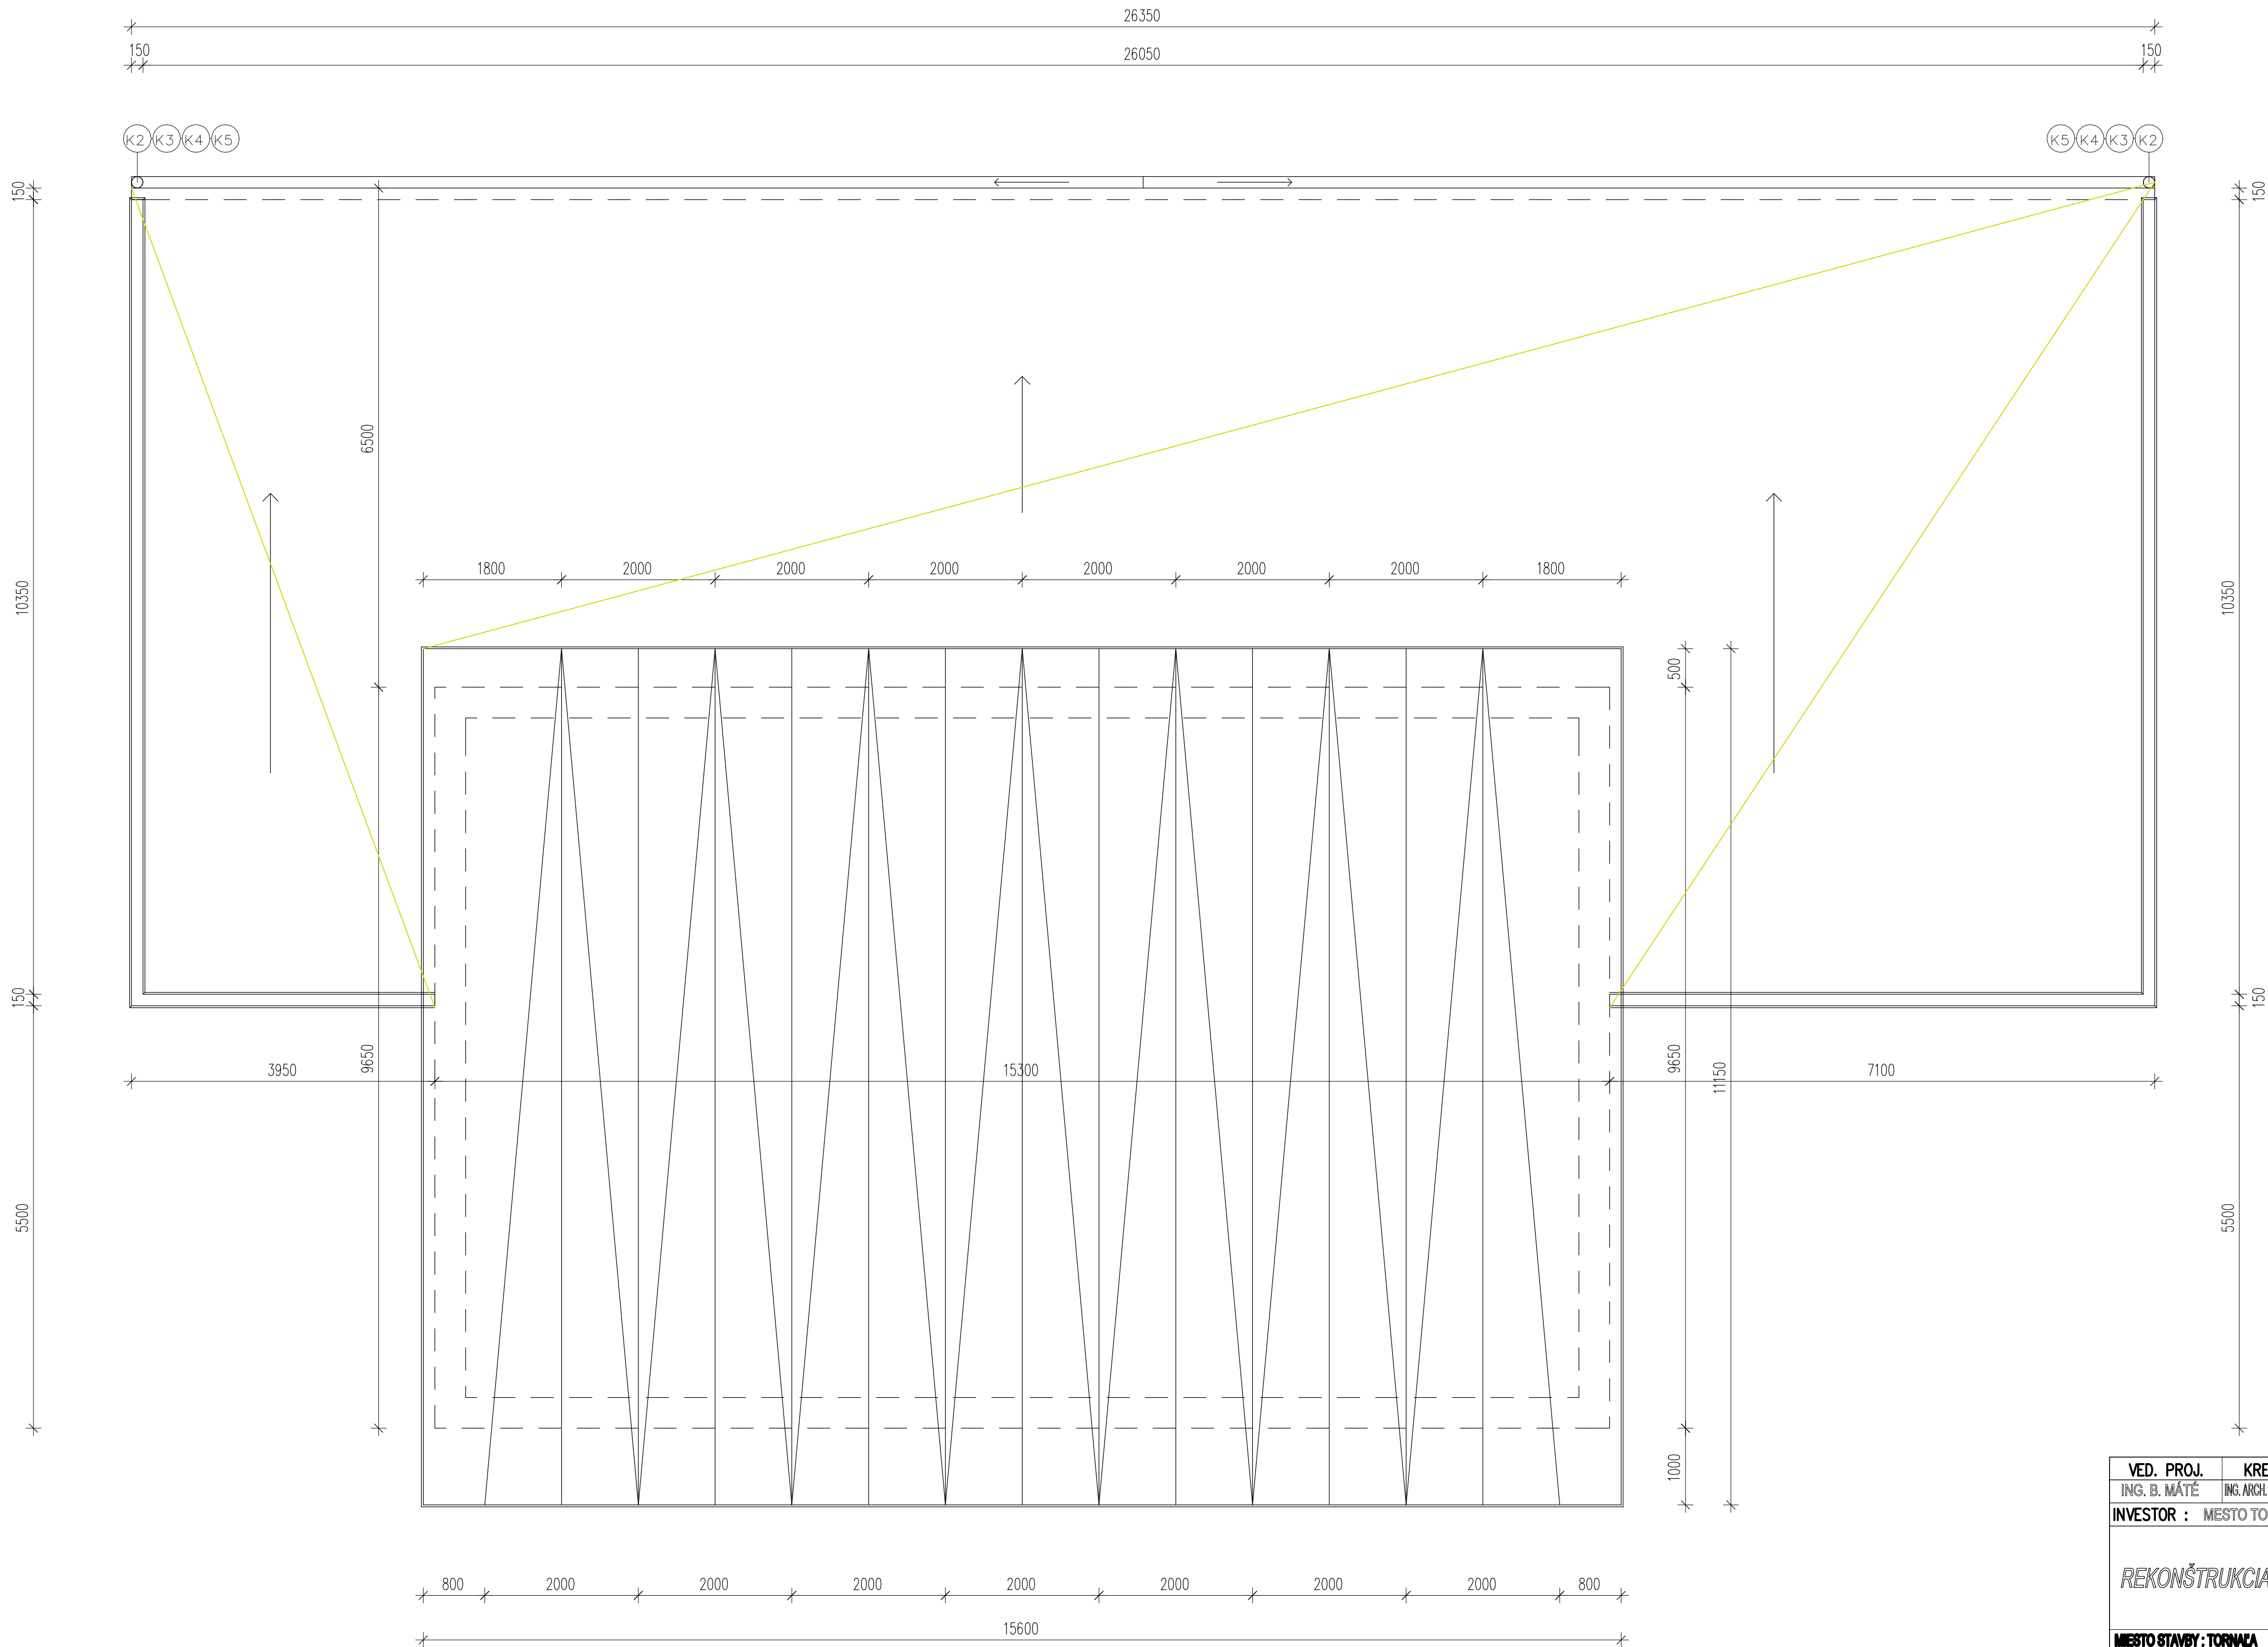

POZNÁMKA

(A)
KONŠTRUKCIE URČENÉ NA BÚRANIE

VED. PROJ.	KRESLIL	VYPRACOVAL	KONTROLOVAL	STAVOMAT
ING. B. MÁTĚ	ING. ARCH. ZOLTÁN MÁTĚ	ING. ARCH. ZOLTÁN MÁTĚ	ING. B. MÁTĚ	
INVESTOR : MESTO TORŇALA				Ing. Barnabás Máte autORIZOVANÝ STAVEBNÝ Inžinier licencie č. 3349/A*1 Trhové námestie č. 6 979 01 Rim. Sobota
REKONŠTRUKCIA DOMU SMÚTKU V TORŇALI				DÁTUM 12/2017
MESTO STAVBY : TORŇALA				STUPEŇ P
Č. PARCELY :				Č. VÝKR. A-2
PÔDORYS STRECHY - SKUTKOVÝ STAV				MIERKA 1:50