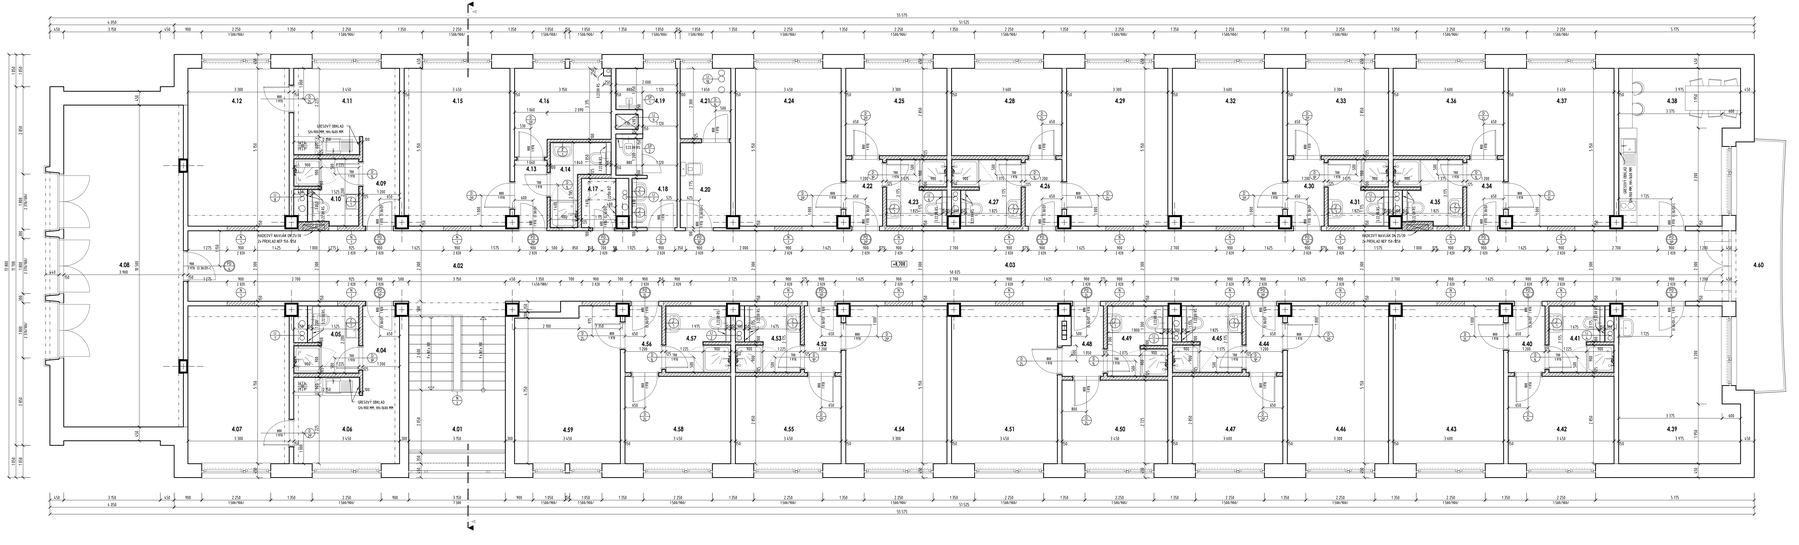

LEGENDA MIESTNOSTÍ

Č.	NÁZOV A POPIS MIESTNOSTI	VÝMERA (m²)	PODLAHA	STENY	STROP	

LEGENDA MATERIÁLOV

SÚR.	POPIS	
	ŽELEZOBETÓNOVÝ STROP	EXISTUJÚCE KONŠTRUKCIE VŠETKY STENY S hr. - PODĽA VÝK. V ČASTI STAV
	NOSNÉ A DEVIDOVÉ TEHLOVÉ MUROVÉ Z PLNÉ PÁLENEJ TEHLY, HR. 450 (500) MM	
	PRIEČKOVÉ TEHLOVÉ MUROVÉ, HR. 150 (100) MM	
	VYPLŇOVÉ TEHLOVÉ MUROVÉ Z POROBETÓNOVÝCH TVÁRNIC VYSOKÉ KLASIKY, HR. 300 MM, TENKOSPOROVÁ LEPIACA MALTA	
	PRIEČKOVÉ TEHLOVÉ MUROVÉ Z POROBETÓNOVÝCH TVÁRNIC VYSOKÉ KLASIKY, HR. 100, 125, 150, 199, TENKOSPOROVÁ LEPIACA MALTA	
	SADROKARTÓNOVÁ PRIEČKOVÁ STENA SYSTÉMU RIGIPS	

POZNÁMKY :



±0,000 = ÚROVEŇ 1NP

ARCHITEKT	Ing. arch. Richard Halaka		
ZODP. PROJEKTANT	Ing. arch. Richard Halaka		
KONTROLOVAL	Ing. Juraj Harvan		
STAVEBNÍK	Technická univerzita vo Zvolene T.G. Masaryka 24, Zvolen		
MIESTO STAVBY	Okres - Zvolen, k.ú. Zvolen, p.č. 676/6		

STAVBA	REKONŠTRUKCIA UBYTOVACÍCH KAPACÍT - SOČ, blok C, Študentská 17, TU vo Zvolene	DÁTUM	08/2023
		STUPEŇ PD	PD SP A RP
		PROFESIA	STAVEBNÁ ČASŤ
		MIERKA	1 : 50
OBJEKT	07.01 - ŠTUDENTSKÝ INTERNÁT BLOK C	ČÍSLO VÝKRESU	08
FÁZA/S	PODKLADY A NP - NOVÝ STAV		

FORMÁT: N A1