
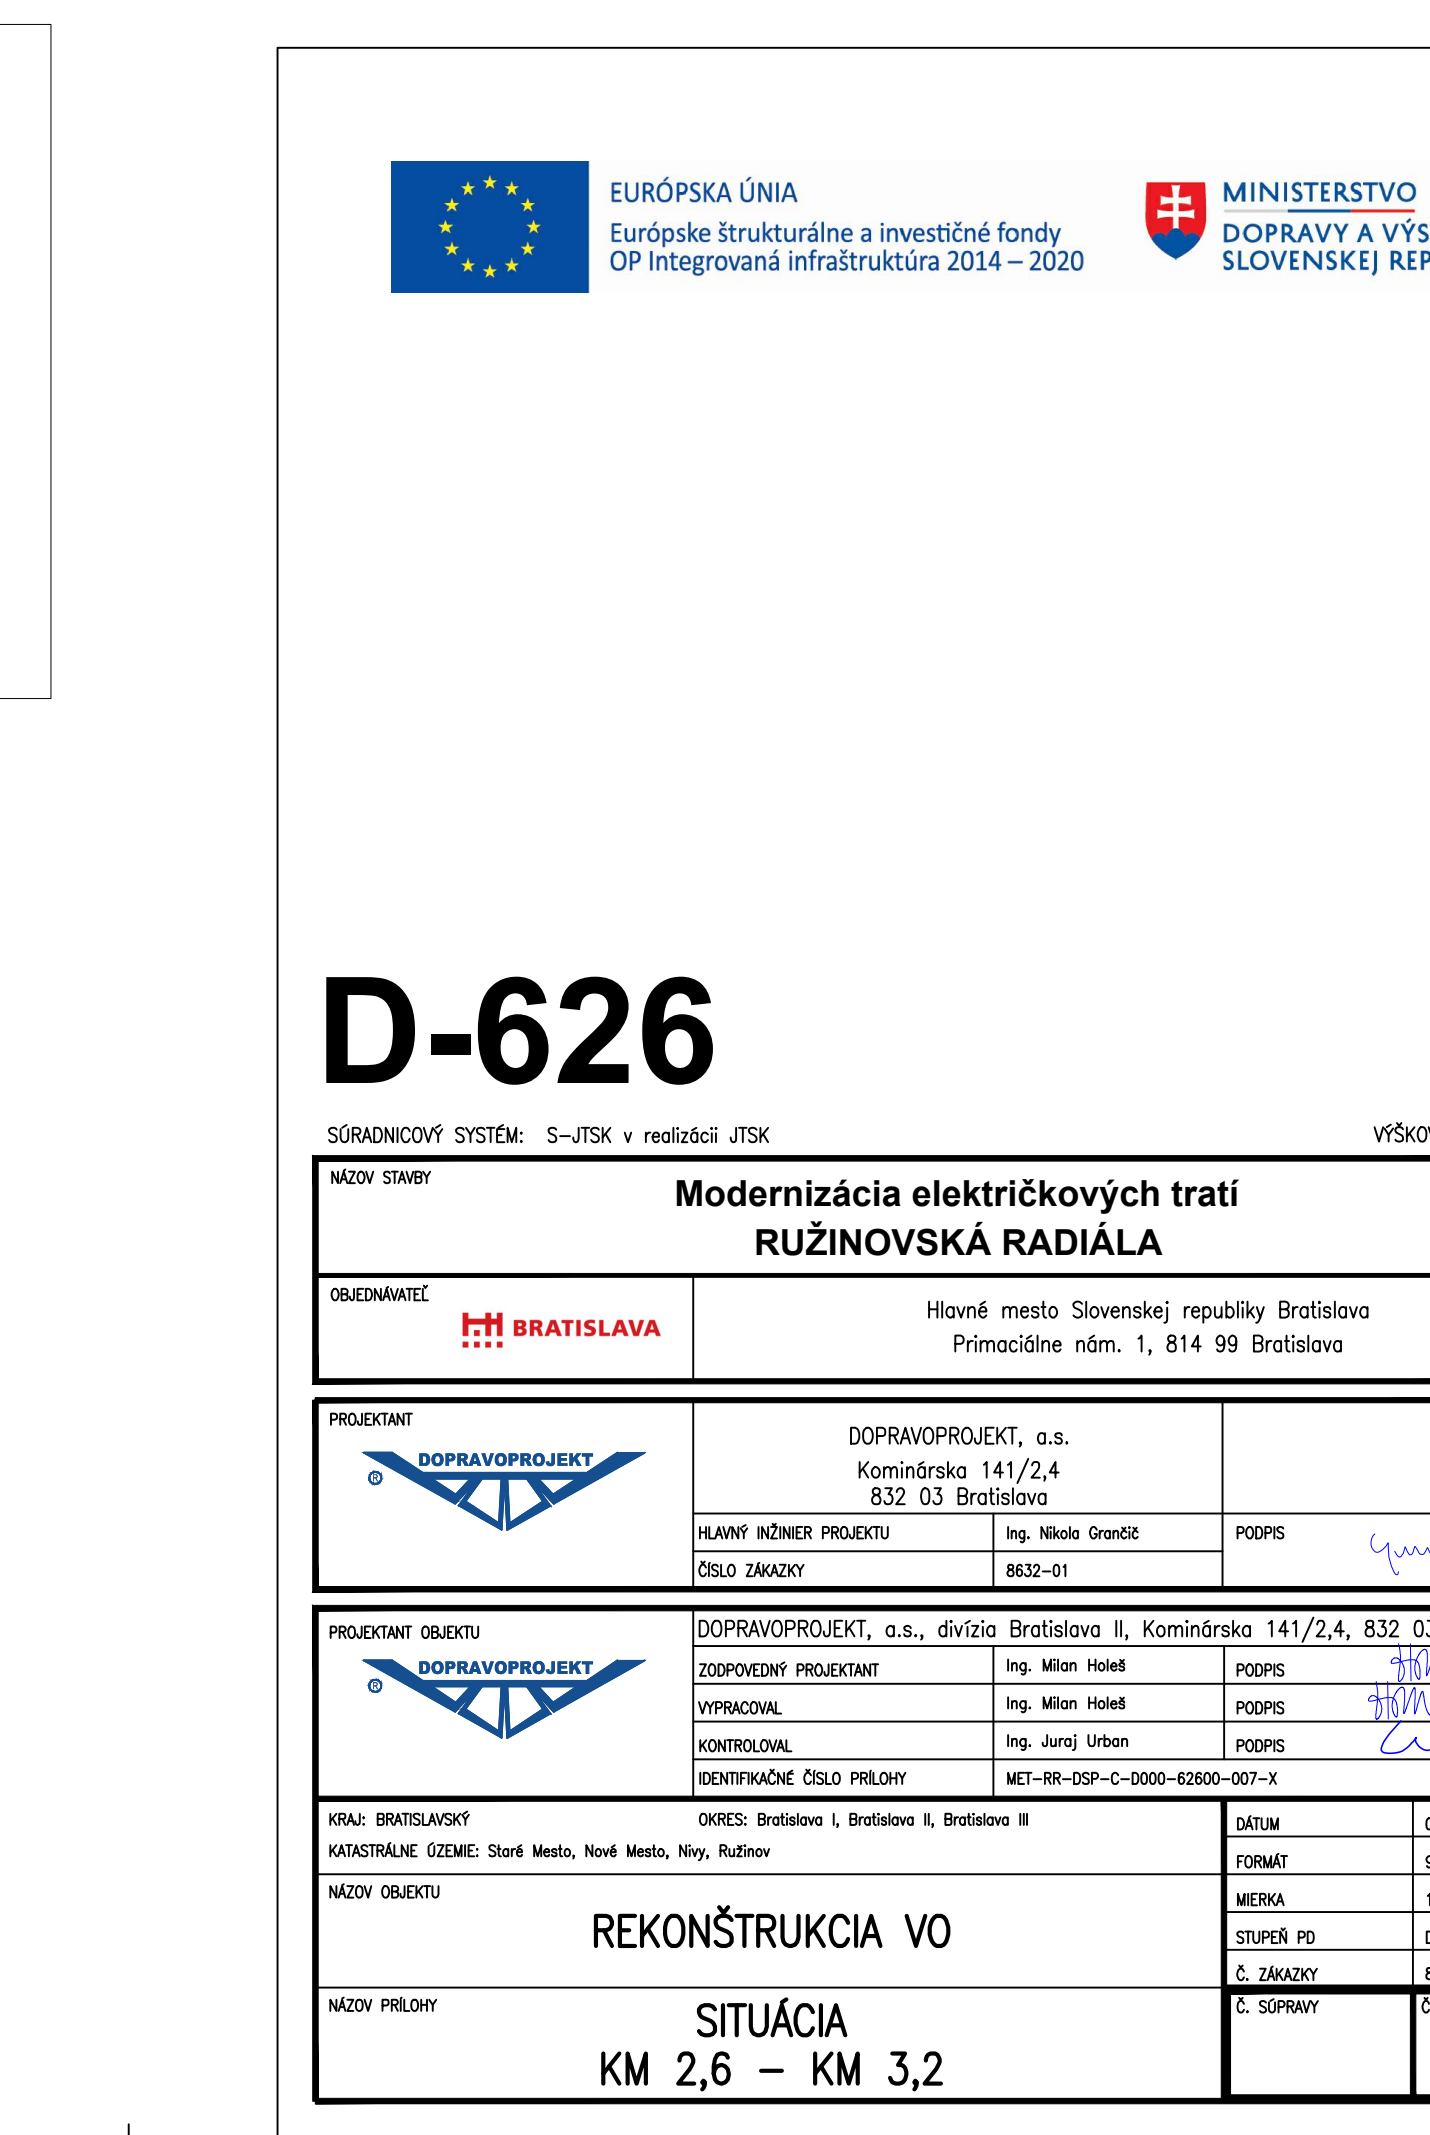
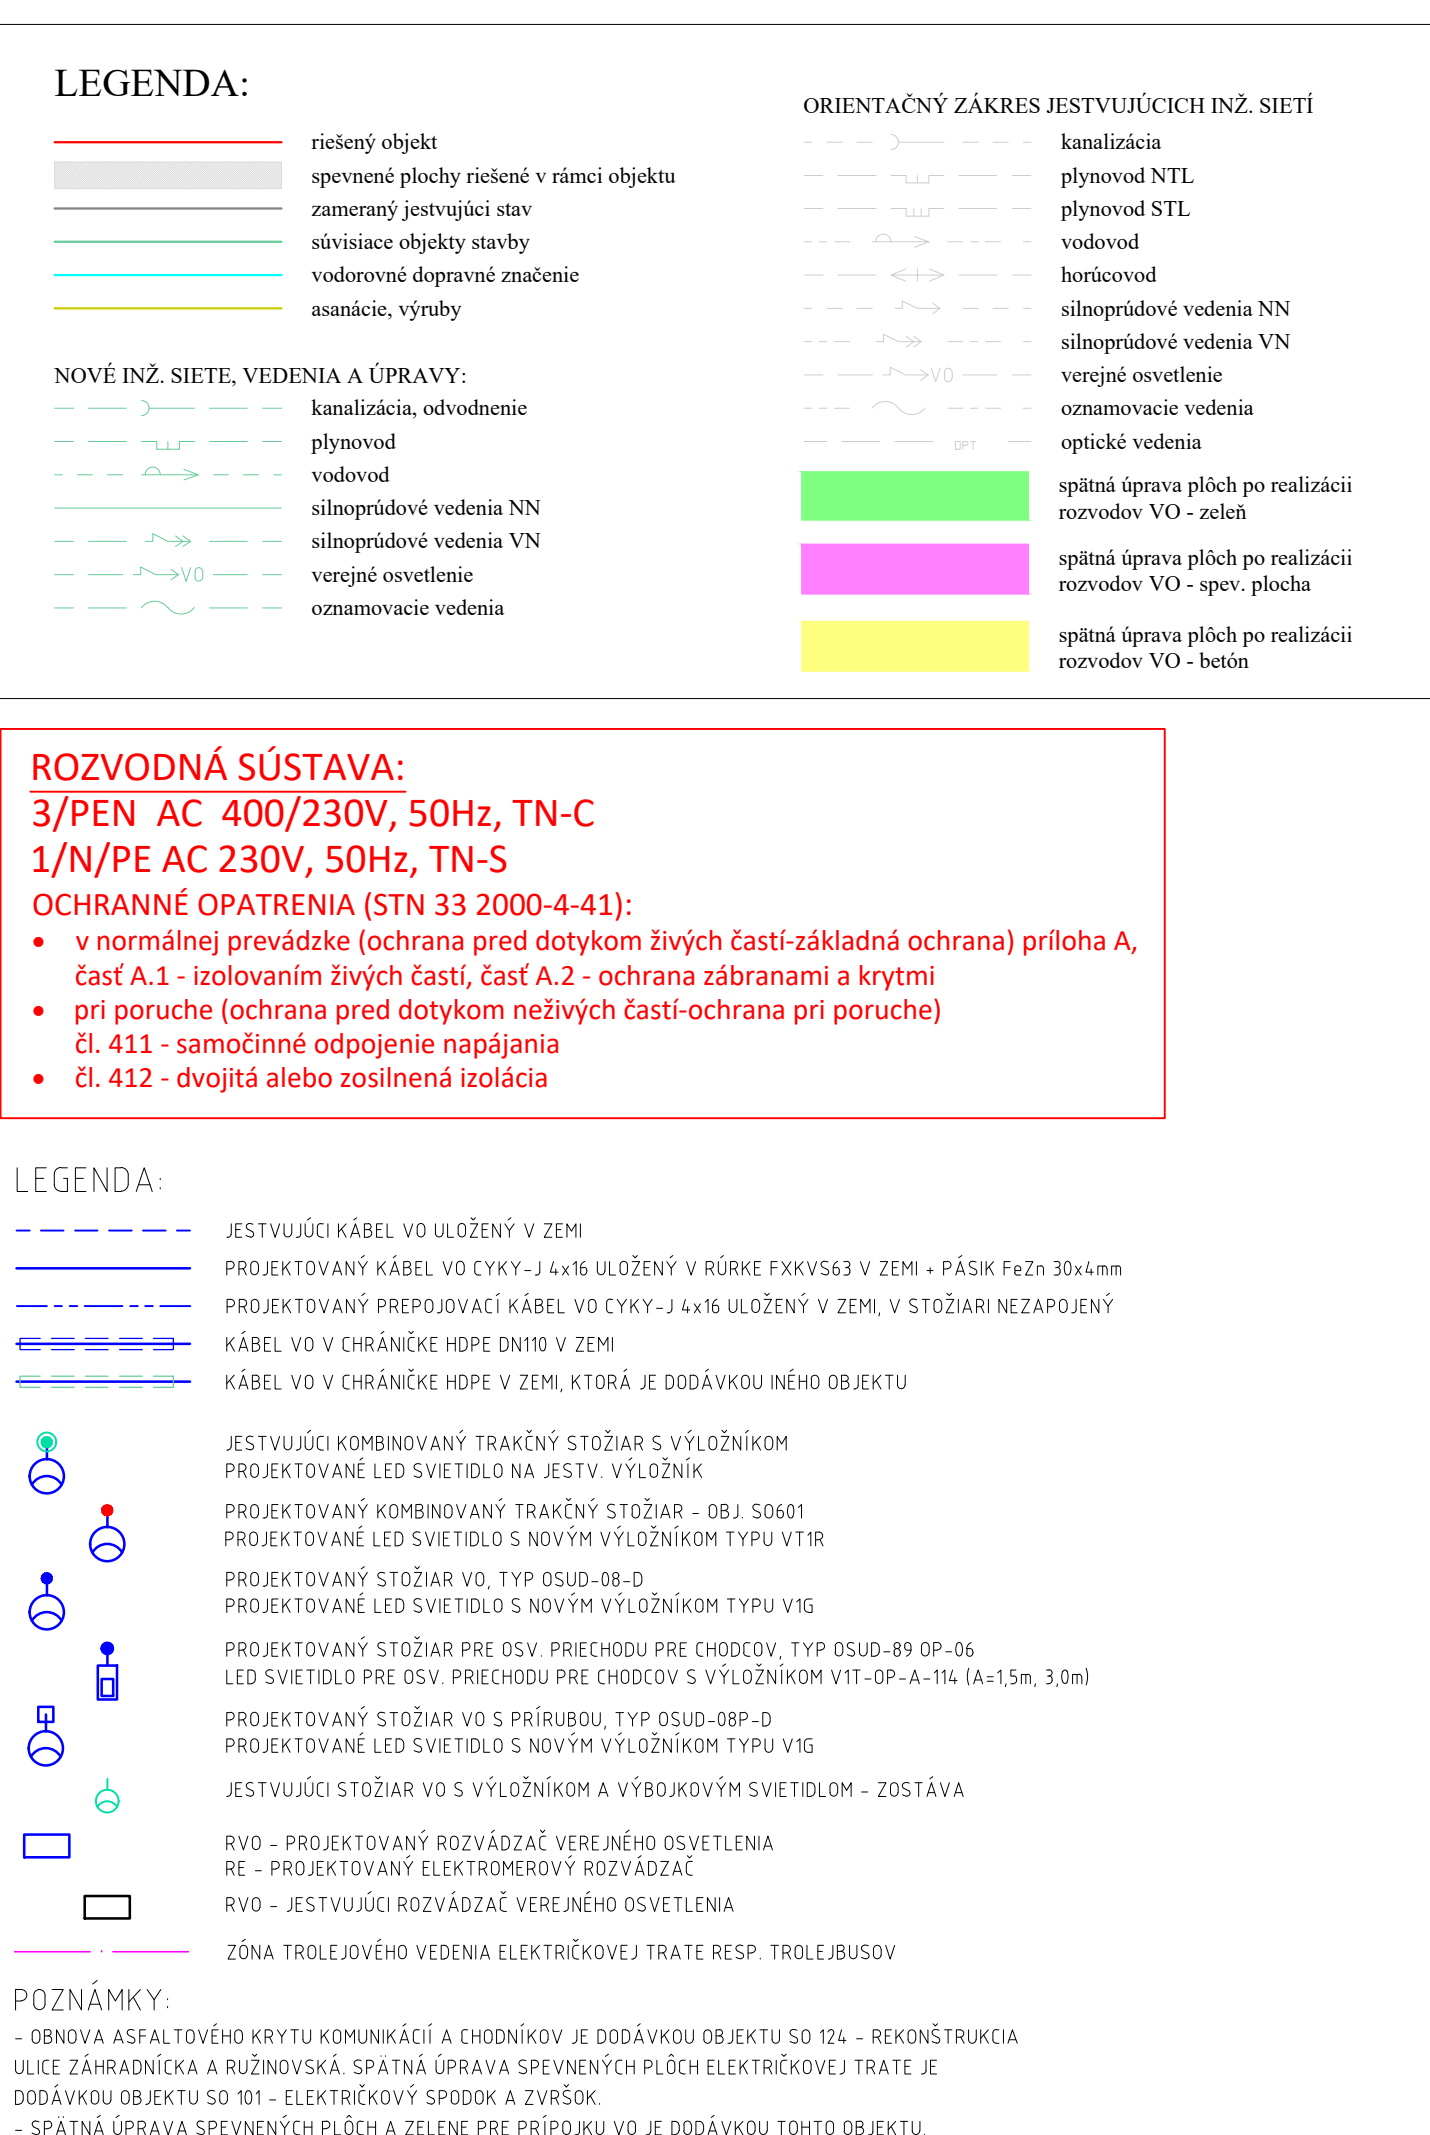
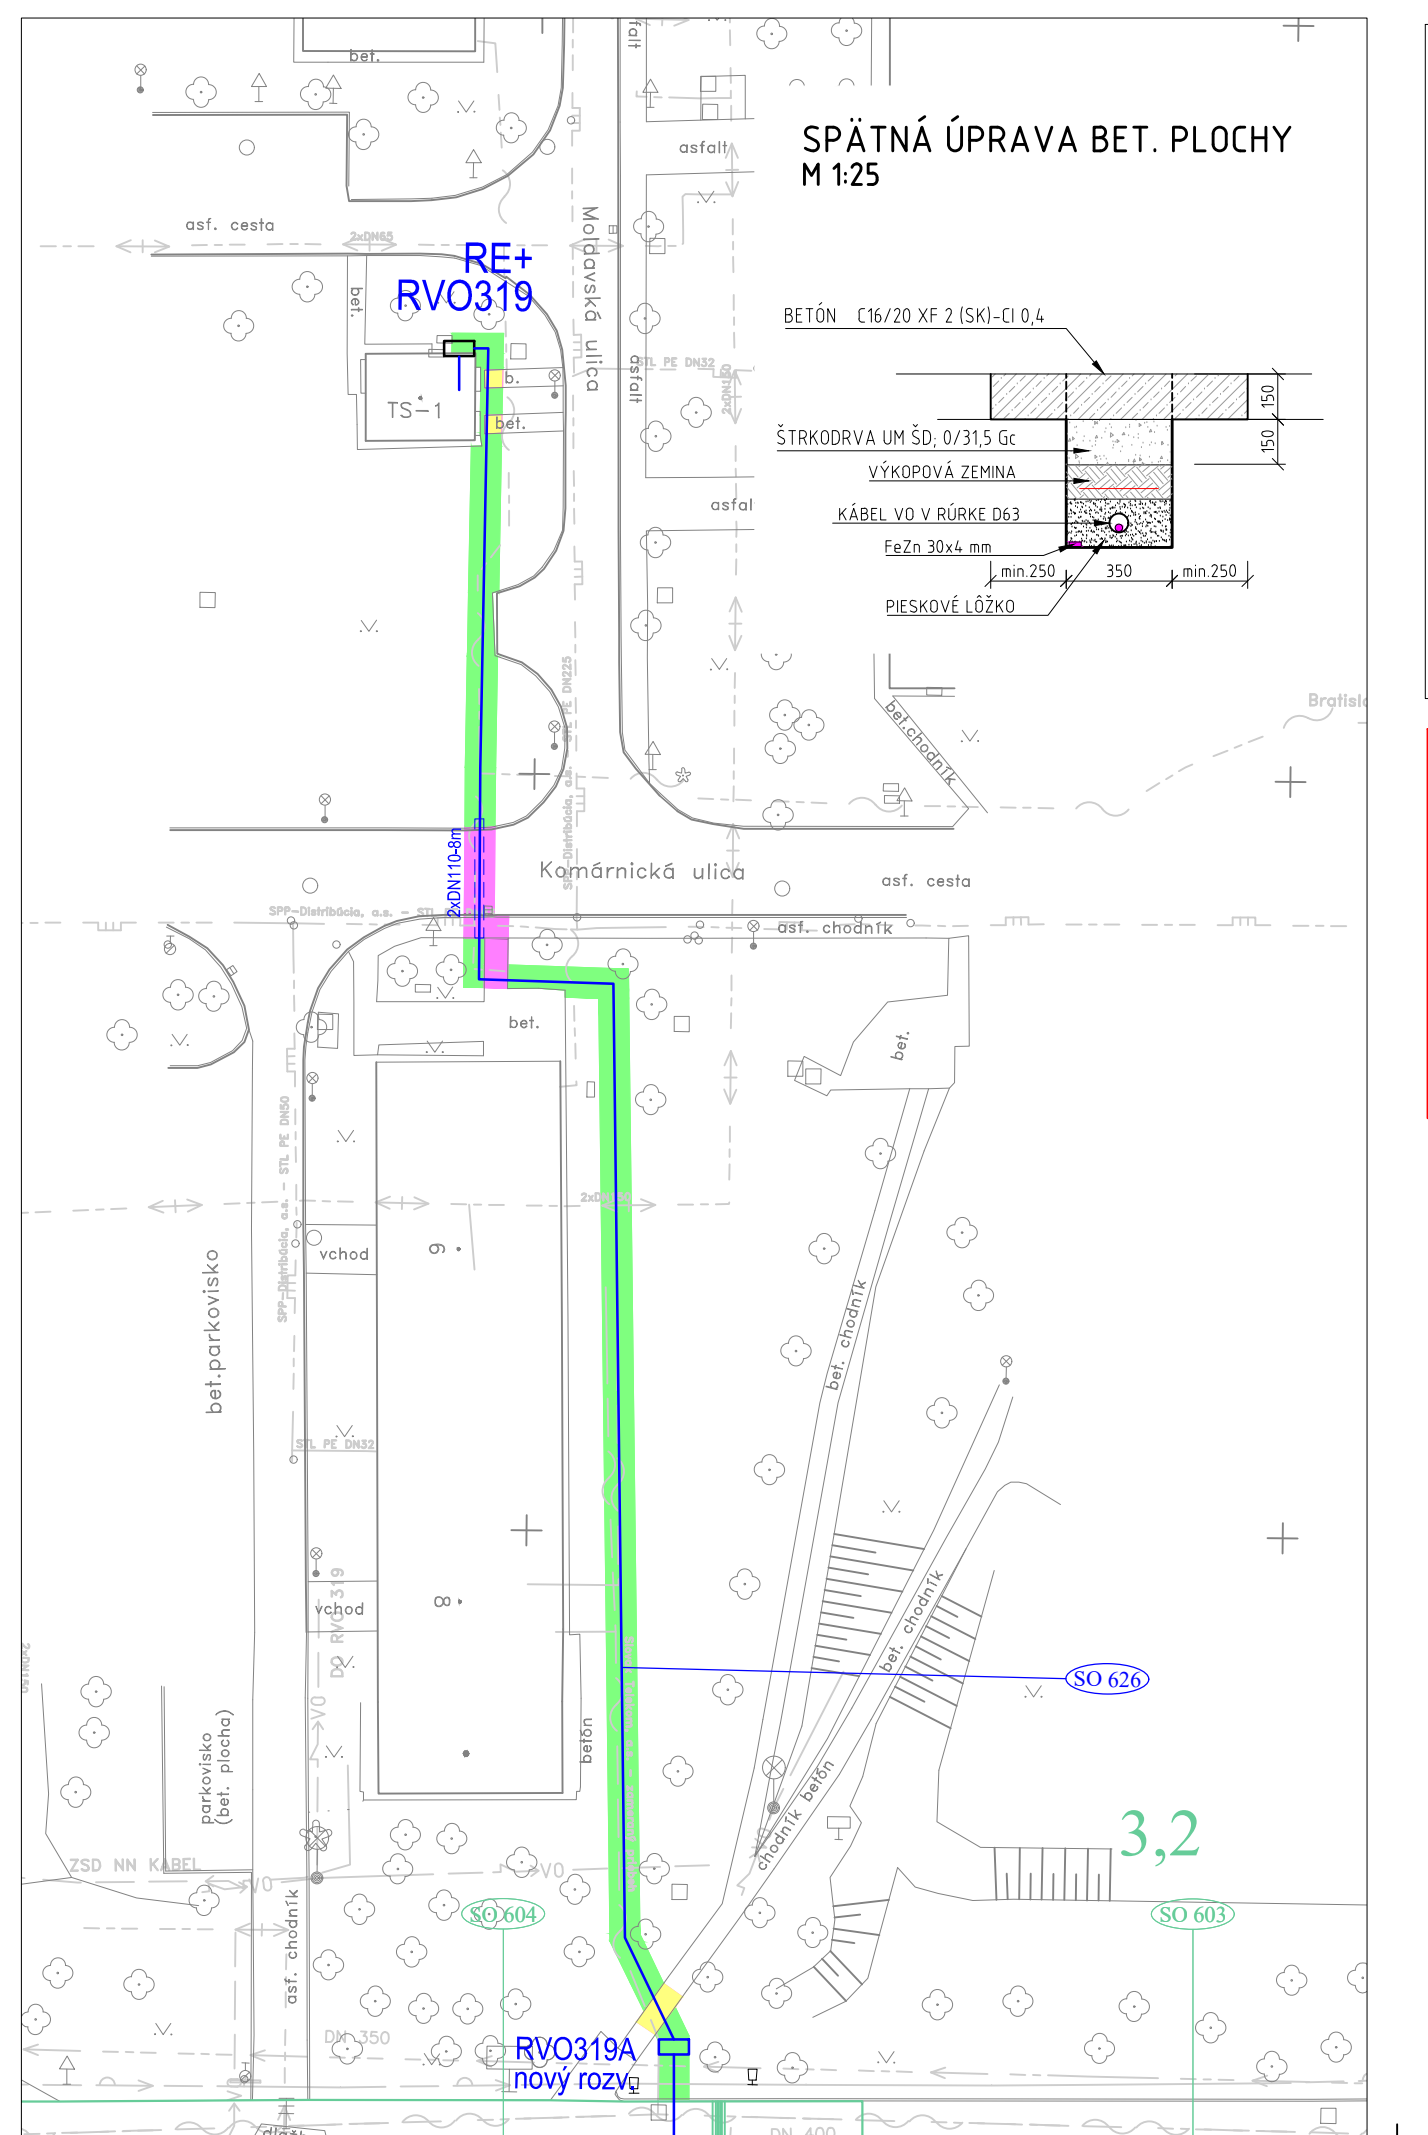


Situácia
M 1:500

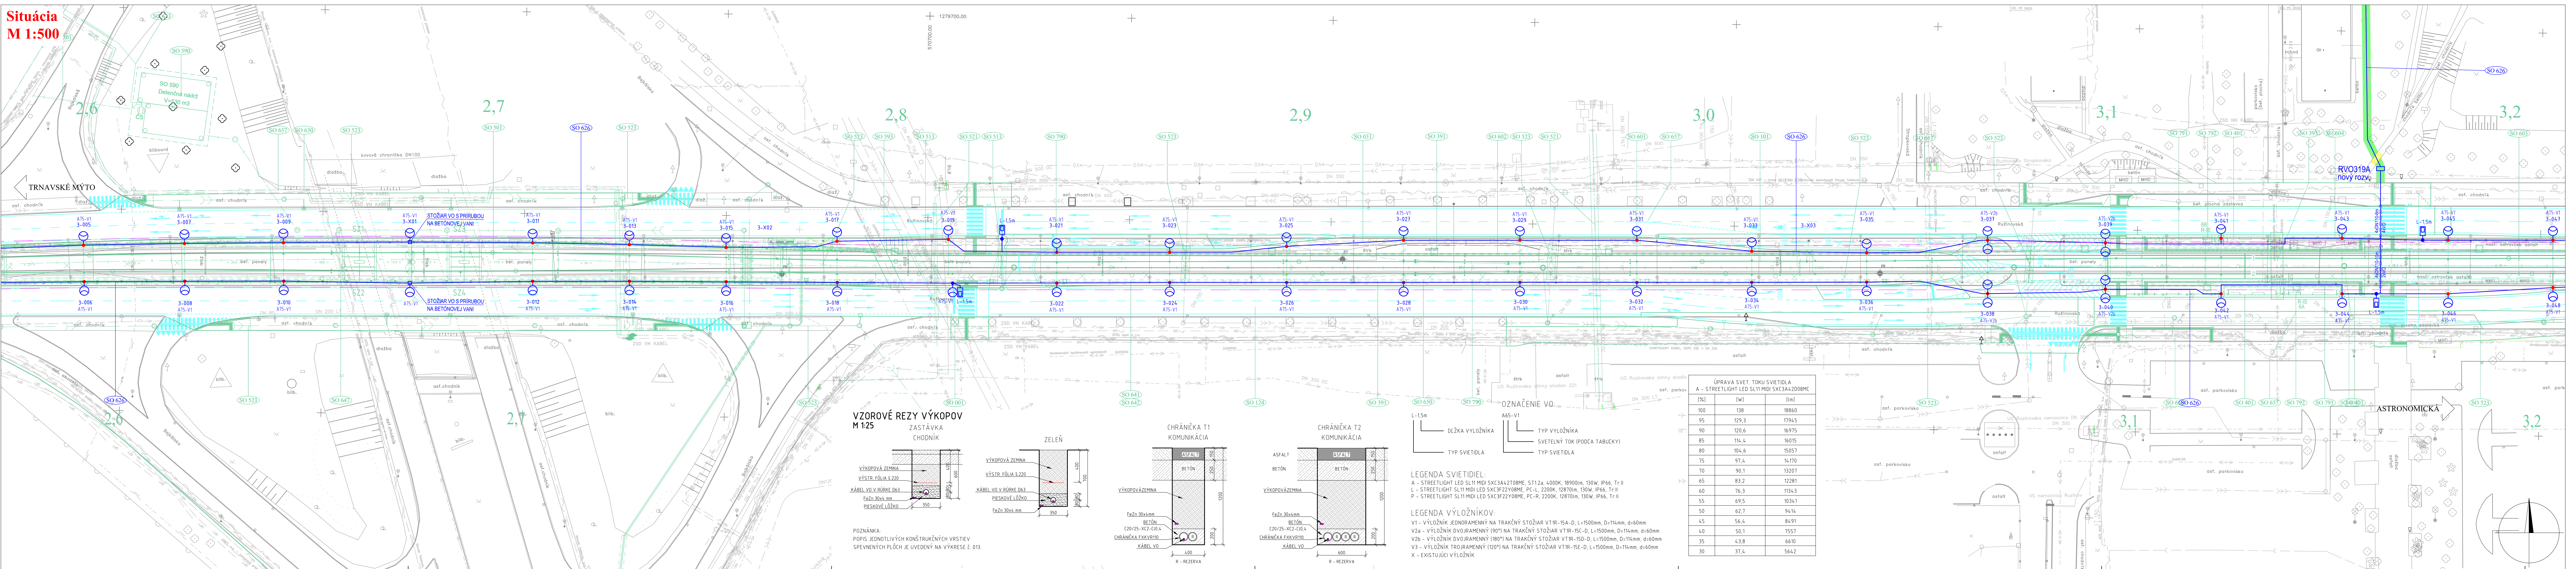

STAVBY UBLIKY	
VÝŠKOVÝ SYSTÉM: Bp	
Bratislava	
05.2023	
9 x A4	
1:500, 1:25	
OSP	
8632-01	
PRÍLOHY	
007	