


DEMONTÁŽ CDS (K633 Americké námestie, M 1:500)

LEGENDA CDS :

- Demontáž stožiar CDS
- Demontáž rameno výložníkového zo stožiar CDS
- Demontáž tlačidla pre chodcov
- Demontáž návěstidla dopravného
- Demontáž návěstidla chodeckého
- Demontáž radiča cestnej dopravnej signalizácie
- Demontáž kábla CDS
- Demontáž kábla KK
- Existujúce chráničky CDS

ORIENTAČNÝ ZÁKRES EXISTUJÚCICH INŽ. SIETÍ

- kanalizácia
- plynovod NTL
- plynovod STL
- vodovod
- horúcovod
- silnoprádové vedenia NN
- silnoprádové vedenia VN
- verejné osvetlenie
- oznamovacie vedenia
- optické vedenia

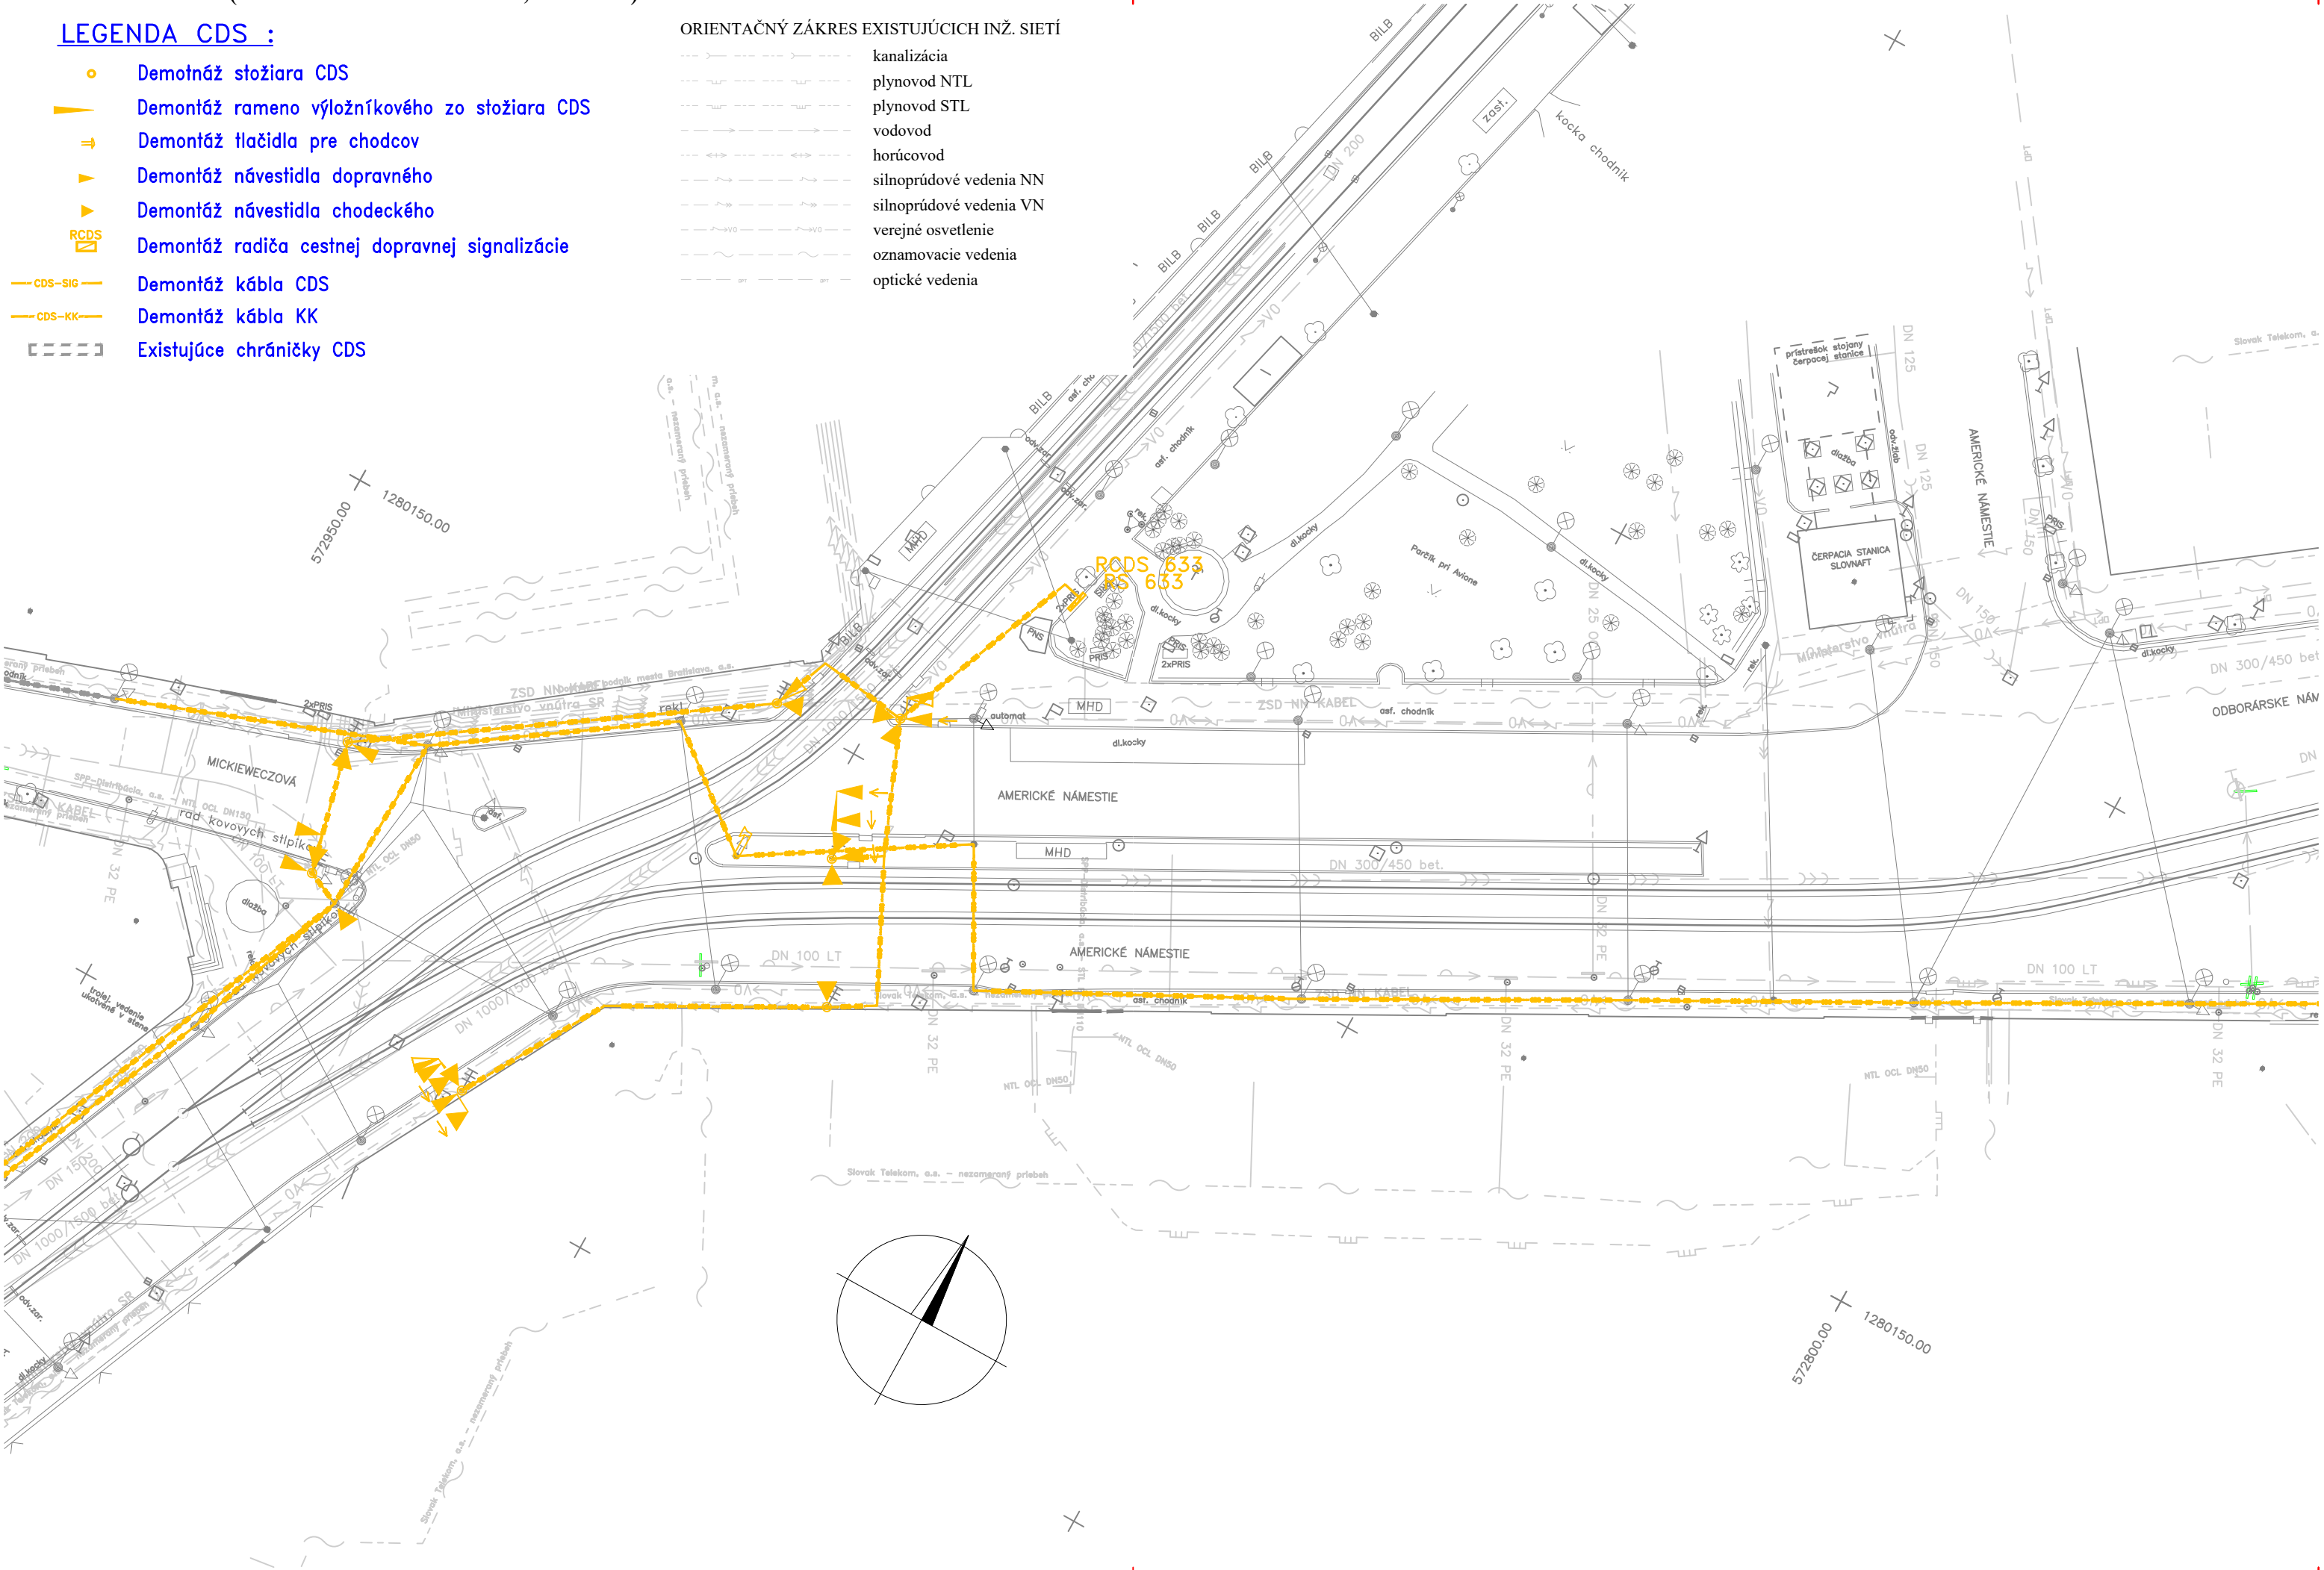

EURÓPSKA ÚNIA
Európske štrukturálne a investičné fondy
OP Integrovaná infraštruktúra 2014 – 2020

MINISTERSTVO
DOPRAVY A VÝSTAVBY
SLOVENSKEJ REPUBLIKY

D-790

SÚRADNICOVÝ SYSTÉM S-JTSK v realizácii JTSK

VÝŠKOVÝ SYSTÉM: Bpv

NÁZOV STAVBY		Modernizácia električkových tratí RUŽINOVSKÁ RADIÁLA	
OBJEDNÁVATEĽ		Hlavné mesto Slovenskej republiky Bratislava Primaciálne nám. 1, 814 99 Bratislava	
PROJEKTANT	DOPRAVOPROJEKT, a.s. Kominárska 141/2,4 832 03 Bratislava		PODPIS
	HLAVNÝ INŽINIER PROJEKTU	Ing. Nikola Grančič	
ČÍSLO ZÁKAZKY		8632-01	
PROJEKTANT OBJEKTU	Jašíkova 2, 821 03 Bratislava		
	ZODPOVEDNÝ PROJEKTANT	Ing. Martin Zeleník	PODPIS
	VYPRACOVAL	Marcel Laurinský	PODPIS
	KONTROLOVAL	Peter Pavelka	PODPIS
IDENTIFIKAČNÉ ČÍSLO PRÍLOHY		MET-RR-DSP-C-D000-79000-302-X	
KRAJ: BRATISLAVSKÝ		OKRES: Bratislava I, Bratislava II, Bratislava III	
KATASTRÁLNE OZEMIE: Staré Mesto, Nové Mesto, Nivy, Ružinov		DÁTUM	05.2023
NÁZOV PRÍLOHY		FORMÁT	3 x A4
		MIERKA	1:500
		STUPEŇ PD	DSP
		Č. ZÁKAZKY	8632-01
		Č. SÚPRAVY	Č. PRÍLOHY
			302