


KLADAČSKÁ SCHÉMA ROZŠÍRENIA VODOVODU


VÝPIS MATERIÁLU PRE ROZŠÍRENÝ VODOVOD

M.J.	m	ks												
MATERIÁL														
množ.	300	40	360	3	2	2	2	2	2	1	1	1	6	1
HDPEo110 /SDR11-PN16/		ZEMNÁ SÚPRAVA ŠUPÁTK. + POKLOP												
rPE o32x3,4-DN25		ŠUPÁTKO DN 80 - ZEMNÉ												
		NADZEMNÝ HYDRANT DN80												
		KOLENO PRÍRUBOVÉ PATKOVÉ 80/90°												
		TPN 80/1000												
		ANP 100/80												
		ANP 80/80												
		ŠUPÁTKO DN 100 - ZEMNÉ												
		ANL 100/100												
		BON110/DN100 - prechodka s prírubou												
		ZASLEPOVACIA PRÍRUBA DN100												
		NAVRTÁVACÍ PÁS DN10/G1" +ZS+POKLAP												
		BETÓNOVÝ BLOK OPORNÝ												

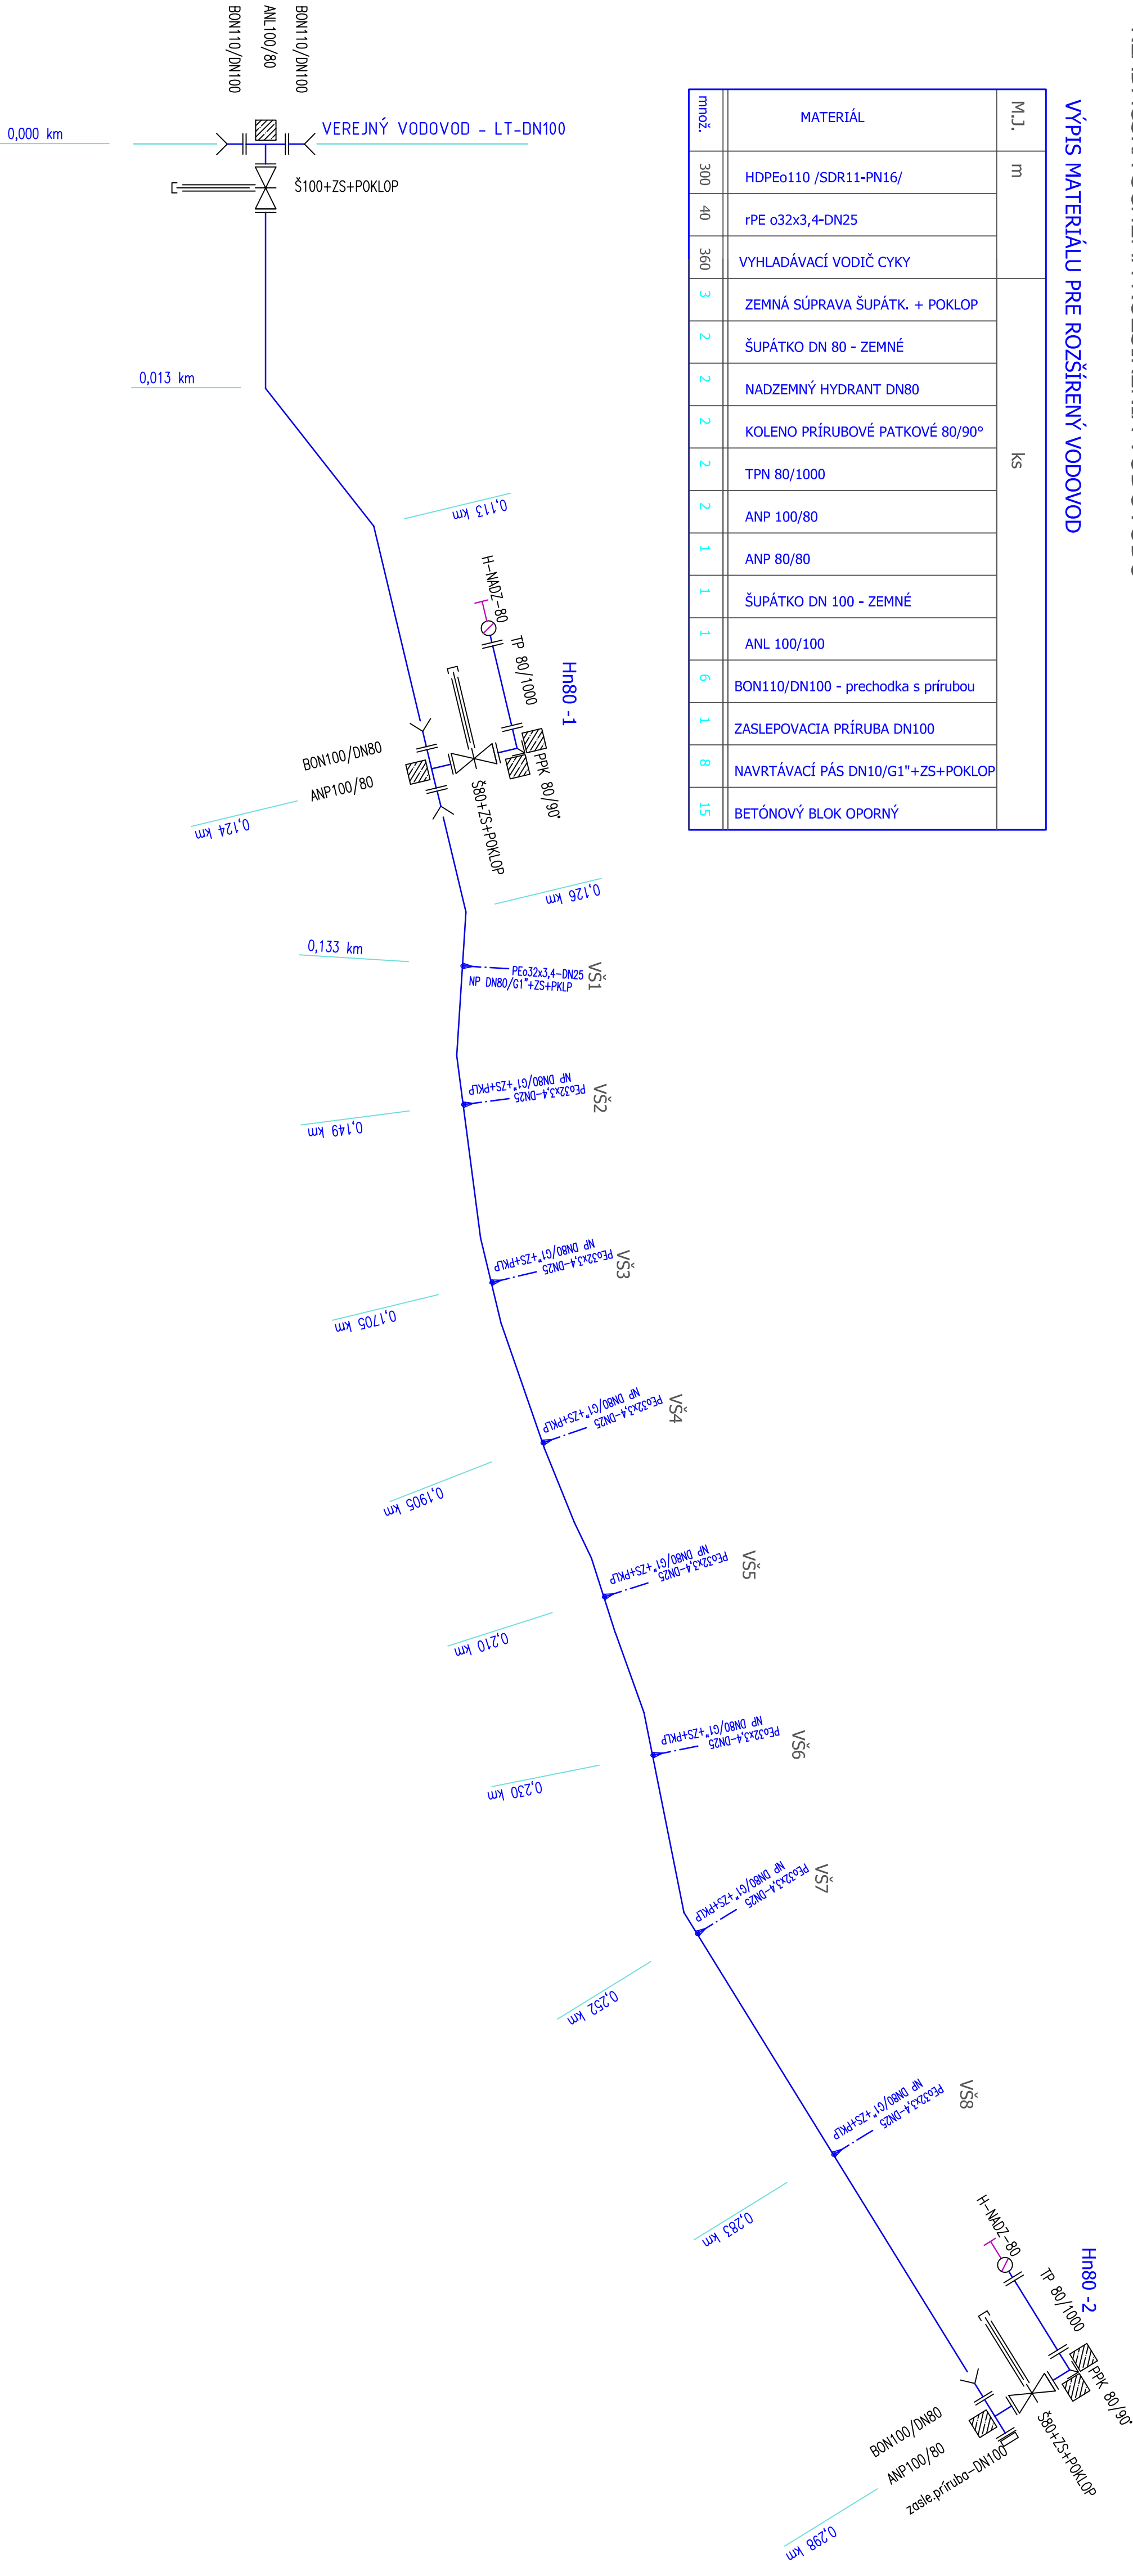


POZDĽŽNÝ PROFIL ROZŠÍRENÉHO VODOVODU M 1:500/100

SPRÁVY	CHLABA – OBYTNÝ SÚBOR CHLABA č.p.1510/9	plánovaná KOMUNIKÁCIA č.p.1510/10
NEPŮVODNÝ	NEPŮVODNÝ	NEPŮVODNÝ

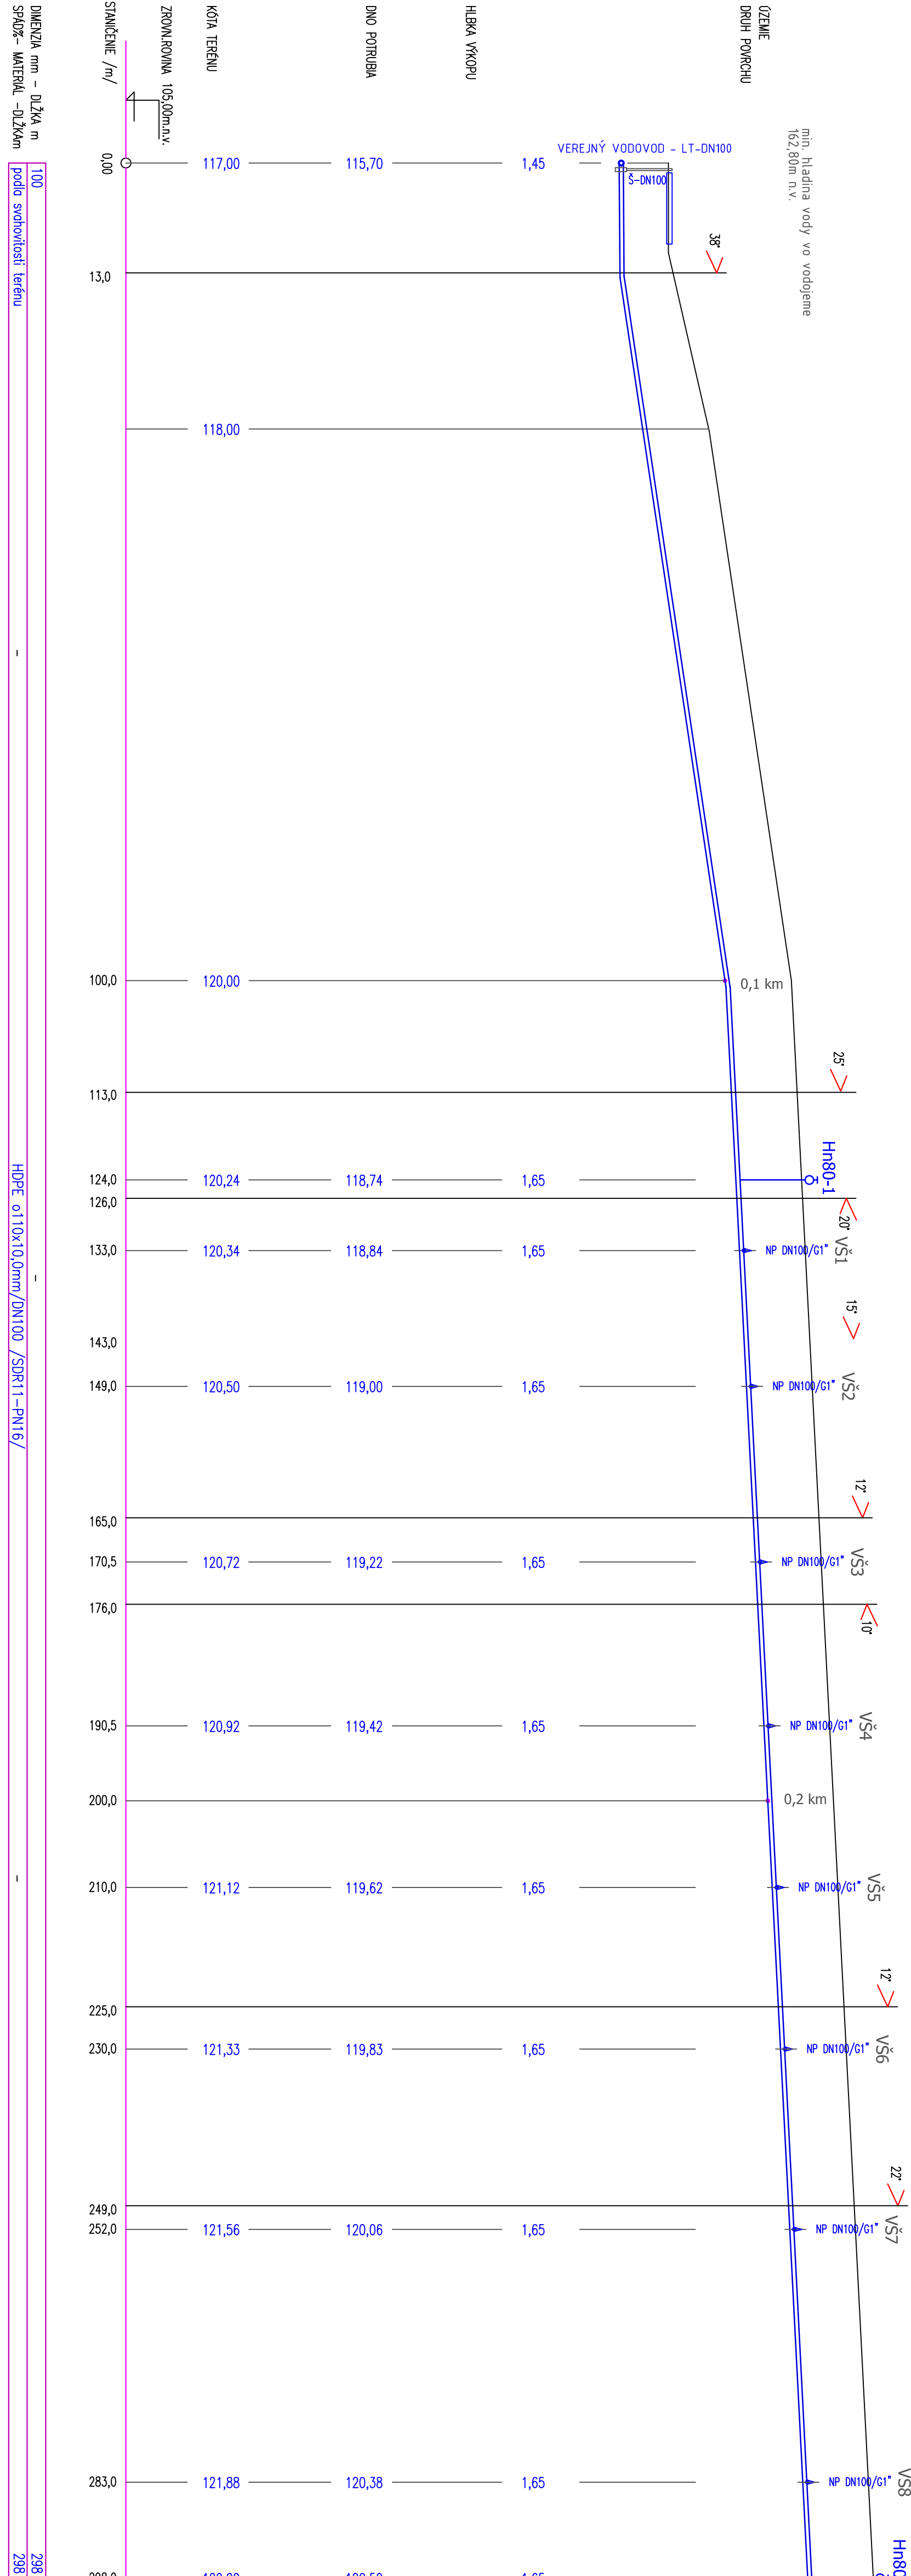

DETAIL ULOŽENIA POTRUBIA VODOVODU

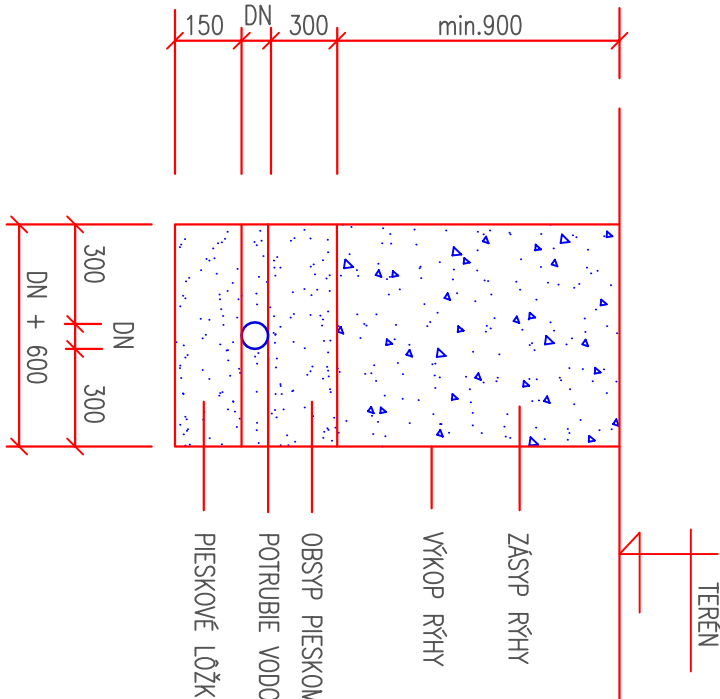

ROZŠÍRENIE VEREJNÉHO VODOVODU

PROJEKTANT	BITTER TIBOR	Č. záznamu	235/2014
KRESIL	BITTER TIBOR	Arch. číslo	03/vod/235-2014
ZODP. PROJEKTANT	Ing. KONSTANTIN GUČ	MÉRIA	Č. výkresu
AUTOR STAVBY	Ing. FRANTIŠEK ZAHORVÝ, Ing. LUDSLAV BRÉDA	---	VOD-3
INVESTOR	OBEC CHLABA, 943 66 CHLABA č.197		
Miesto stavby	Kat. úz. CHLABA		
por. č.	1510/1,2,3,4,5,6,7,8,9,10,11,12		
STUPEŇ PD	PROJEKT PRE STAVEBNÉ POVOLENIE		
NAČOV STAVBY			

OBYTNÝ SÚBOR CHLABA

PROJEKTANT	BITTER TIBOR	Č. záznamu	235/2014
KRESIL	BITTER TIBOR	Arch. číslo	02/vod/235-2014
ZODP. PROJEKTANT	Ing. KONSTANTIN GUČ	MÉRIA	Č. výkresu
AUTOR STAVBY	Ing. FRANTIŠEK ZAHORVÝ, Ing. LUDSLAV BRÉDA	---	VOD-2
INVESTOR	OBEC CHLABA, 943 66 CHLABA č.197		
Miesto stavby	Kat. úz. CHLABA		
por. č.	1510/1,2,3,4,5,6,7,8,9,10,11,12		
STUPEŇ PD	PROJEKT PRE STAVEBNÉ POVOLENIE		
NAČOV STAVBY			

ROZŠÍRENIE VEREJNÉHO VODOVODU

PROJEKTANT	BITTER TIBOR	Č. záznamu	235/2014
KRESIL	BITTER TIBOR	Arch. číslo	02/vod/235-2014
ZODP. PROJEKTANT	Ing. KONSTANTIN GUČ	MÉRIA	Č. výkresu
AUTOR STAVBY	Ing. FRANTIŠEK ZAHORVÝ, Ing. LUDSLAV BRÉDA	---	VOD-2
INVESTOR	OBEC CHLABA, 943 66 CHLABA č.197		
Miesto stavby	Kat. úz. CHLABA		
por. č.	1510/1,2,3,4,5,6,7,8,9,10,11,12		
STUPEŇ PD	PROJEKT PRE STAVEBNÉ POVOLENIE		
NAČOV STAVBY			