


ULIČNÍ POHLED - JIHOZÁPADNÍ
ČÁST 1

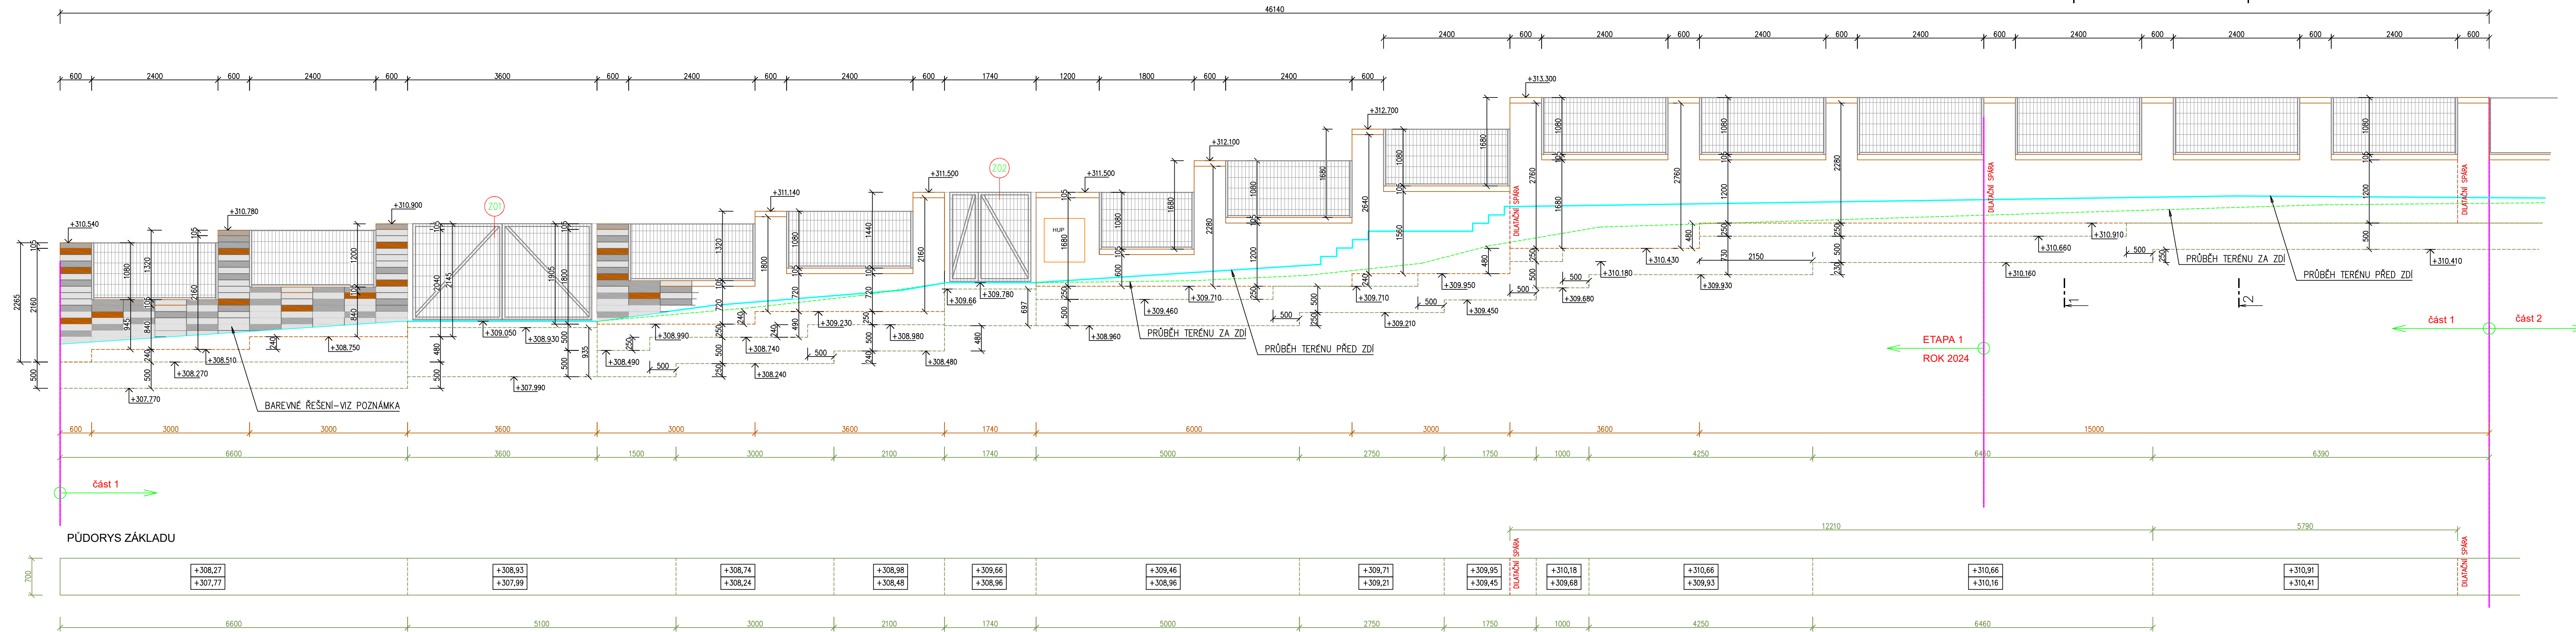

POZNÁMKA – BAREVNÉ ŘEŠENÍ OPLOCENÍ

BAREVNÉ ŘEŠENÍ PODEZDÍVKY OPLOCENÍ BUDE NÁSLEDUJÍCÍ:

- ZÁKLADNÍ TVÁRNICE BUDOU V BAREVNÉM ODSTĪNU TVÁRNICE LINE BLOCK – BÍLÁ
- DOPLŇKOVÉ TVÁRNICE TVÁRNICE LINE BLOCK – PŘÍRODNÍ (33ks/10m²)
- DOPLŇKOVÉ TVÁRNICE TVÁRNICE LINE BLOCK – CORTEN (15ks/10m²)

PLOTOVÁ VÝPLŇ MEZI PÍLÍRKY BUDE PROVEDENA Z 3D PLOTOVÝCH DÍLCŮ – POZINK. PROVEDENÍ

ING.DANIEL MALINA – PROJEKČNÍ A INŽENÝRSKÁ ČINNOST Loucká 643/19, Znojmo Tel. 732 467 970			
Projektant	Vypracoval	Č. osvědčení	Stupeň PD:
Ing. D.Malina	Ing. D.Malina	1005888	Projekt
Investor: MĚSTO ZNOJMO Obroková 1/12, 669 02 Znojmo		Místo:	Znojmo
		Datum:	XI/2023
MŠ PRAŽSKÁ - REKONSTRUKCE OPLOCENÍ p.č. 3338/1, k.ú. Znojmo – město			Měřítko: 1 :50
Obsah: ULIČNÍ POHLED - JIHOZÁPADNÍ, ČÁST 1			Č. výkresu: 04
			Č. paré: