


LEGENDA MÍSTNOSTÍ 1.NP

č.m.	ÚČEL MÍSTNOSTI	PLOCHA m <sup>2</sup>
101	VSTUP 1	116,5
102	POKLADNA	13,30
103	POKLADNA	13,30
104	VSTUP 2	43,80
105	VŘÁTNA	5,00
106	CHOZ LADOVÉ PLOCHY	876,7
107	LADOVÁ PLOCHA	1502
108	SATRA	39,70
109	UMÝVAREK + WC	12,30
110	PREDSEŇ	5,80
111	SATRA	39,90
112	SATRA	39,90
113	UMÝVAREK + WC	12,30
114	PREDSEŇ	5,80
115	SATRA	39,90
116	SATRA	39,90
117	UMÝVAREK + WC	12,30
118	PREDSEŇ	5,80
119	SATRA	39,90
120	UMÝVAREK + WC	6,30
121	PREDSEŇ	2,95
122	SATRA ROZHODOV	23,10
123	KANCELARIA	42,00
124	ZADVERIE	2,56
125	CHODBA	12,70
126	SPALNA	16,30
127	SPALNA	13,60
128	OBYVACIA IZBA	18,24
129	KUCHYŇA	11,20
130	KOPELNA	3,04
131	WC	1,44
132	EL. ROZVODNA	13,34
133	DISPON. PRIESTOR	507,2
134	BUFET	14,10
135	ROZHLAS + ČASOMERA	8,90
136	TRESTNÁ LAVKA	14,60
137	SATRA VEREJNOSTI	193,2
138	OPRARA	23,86
139	PREDSEŇ	8,12
140	WC MUŽI	11,30
141	UPRATOVACIA	8,12
142	PREDSEŇ	7,54
143	WC ŽENY	12,40
144	WC INVALIDNY	3,20
145	ROUBA	45,30
146	LEKAR	7,80
147	STRIEDAČKY	47,00
148	ROZVODNA VZT	2,35
149	BROSIAREN	21,40
150	STROJOVNA	149,4
151	ODRZBARSKÁ DIEĽA	23,20
152	SKLAD ČISTIACICH POTRIEB	6,10
153	VELIN	17,00
154	SATRA	13,00
155	ZADVERIE	3,60
156	CHODBA	3,40
157	SATRA	12,50
158	PREDSEŇ	2,60
159	WC	0,90
160	SKLAD OLEJA	11,80
161	SKLAD NÁHRADNÝCH DIELOV	29,50
162	EL. ROZVODNA NN	14,70
163	TRAFU	25,10
164	EL. ROZVODNA VN + NN	12,90
165	RAMPA	9,20
166	PLYNOVÁ KOTOLNA	28,5
167	KUCHYŇKA	14,76
168	SATRA ZAMESTNANCI	23,75
169	HYGIENICKE PRIESTORY	14,65
170	SATRA	52,3
171	HYGIENICKE PRIESTORY	25,32
172	DISPON. PRIESTOR	85,03
173	DISPON. PRIESTOR	71,55
174	HYGIENICKE PRIESTORY	25,3
175	SATRA	37,83
176	JEDALEŇ	69,37

PŮDORYS 1.NP

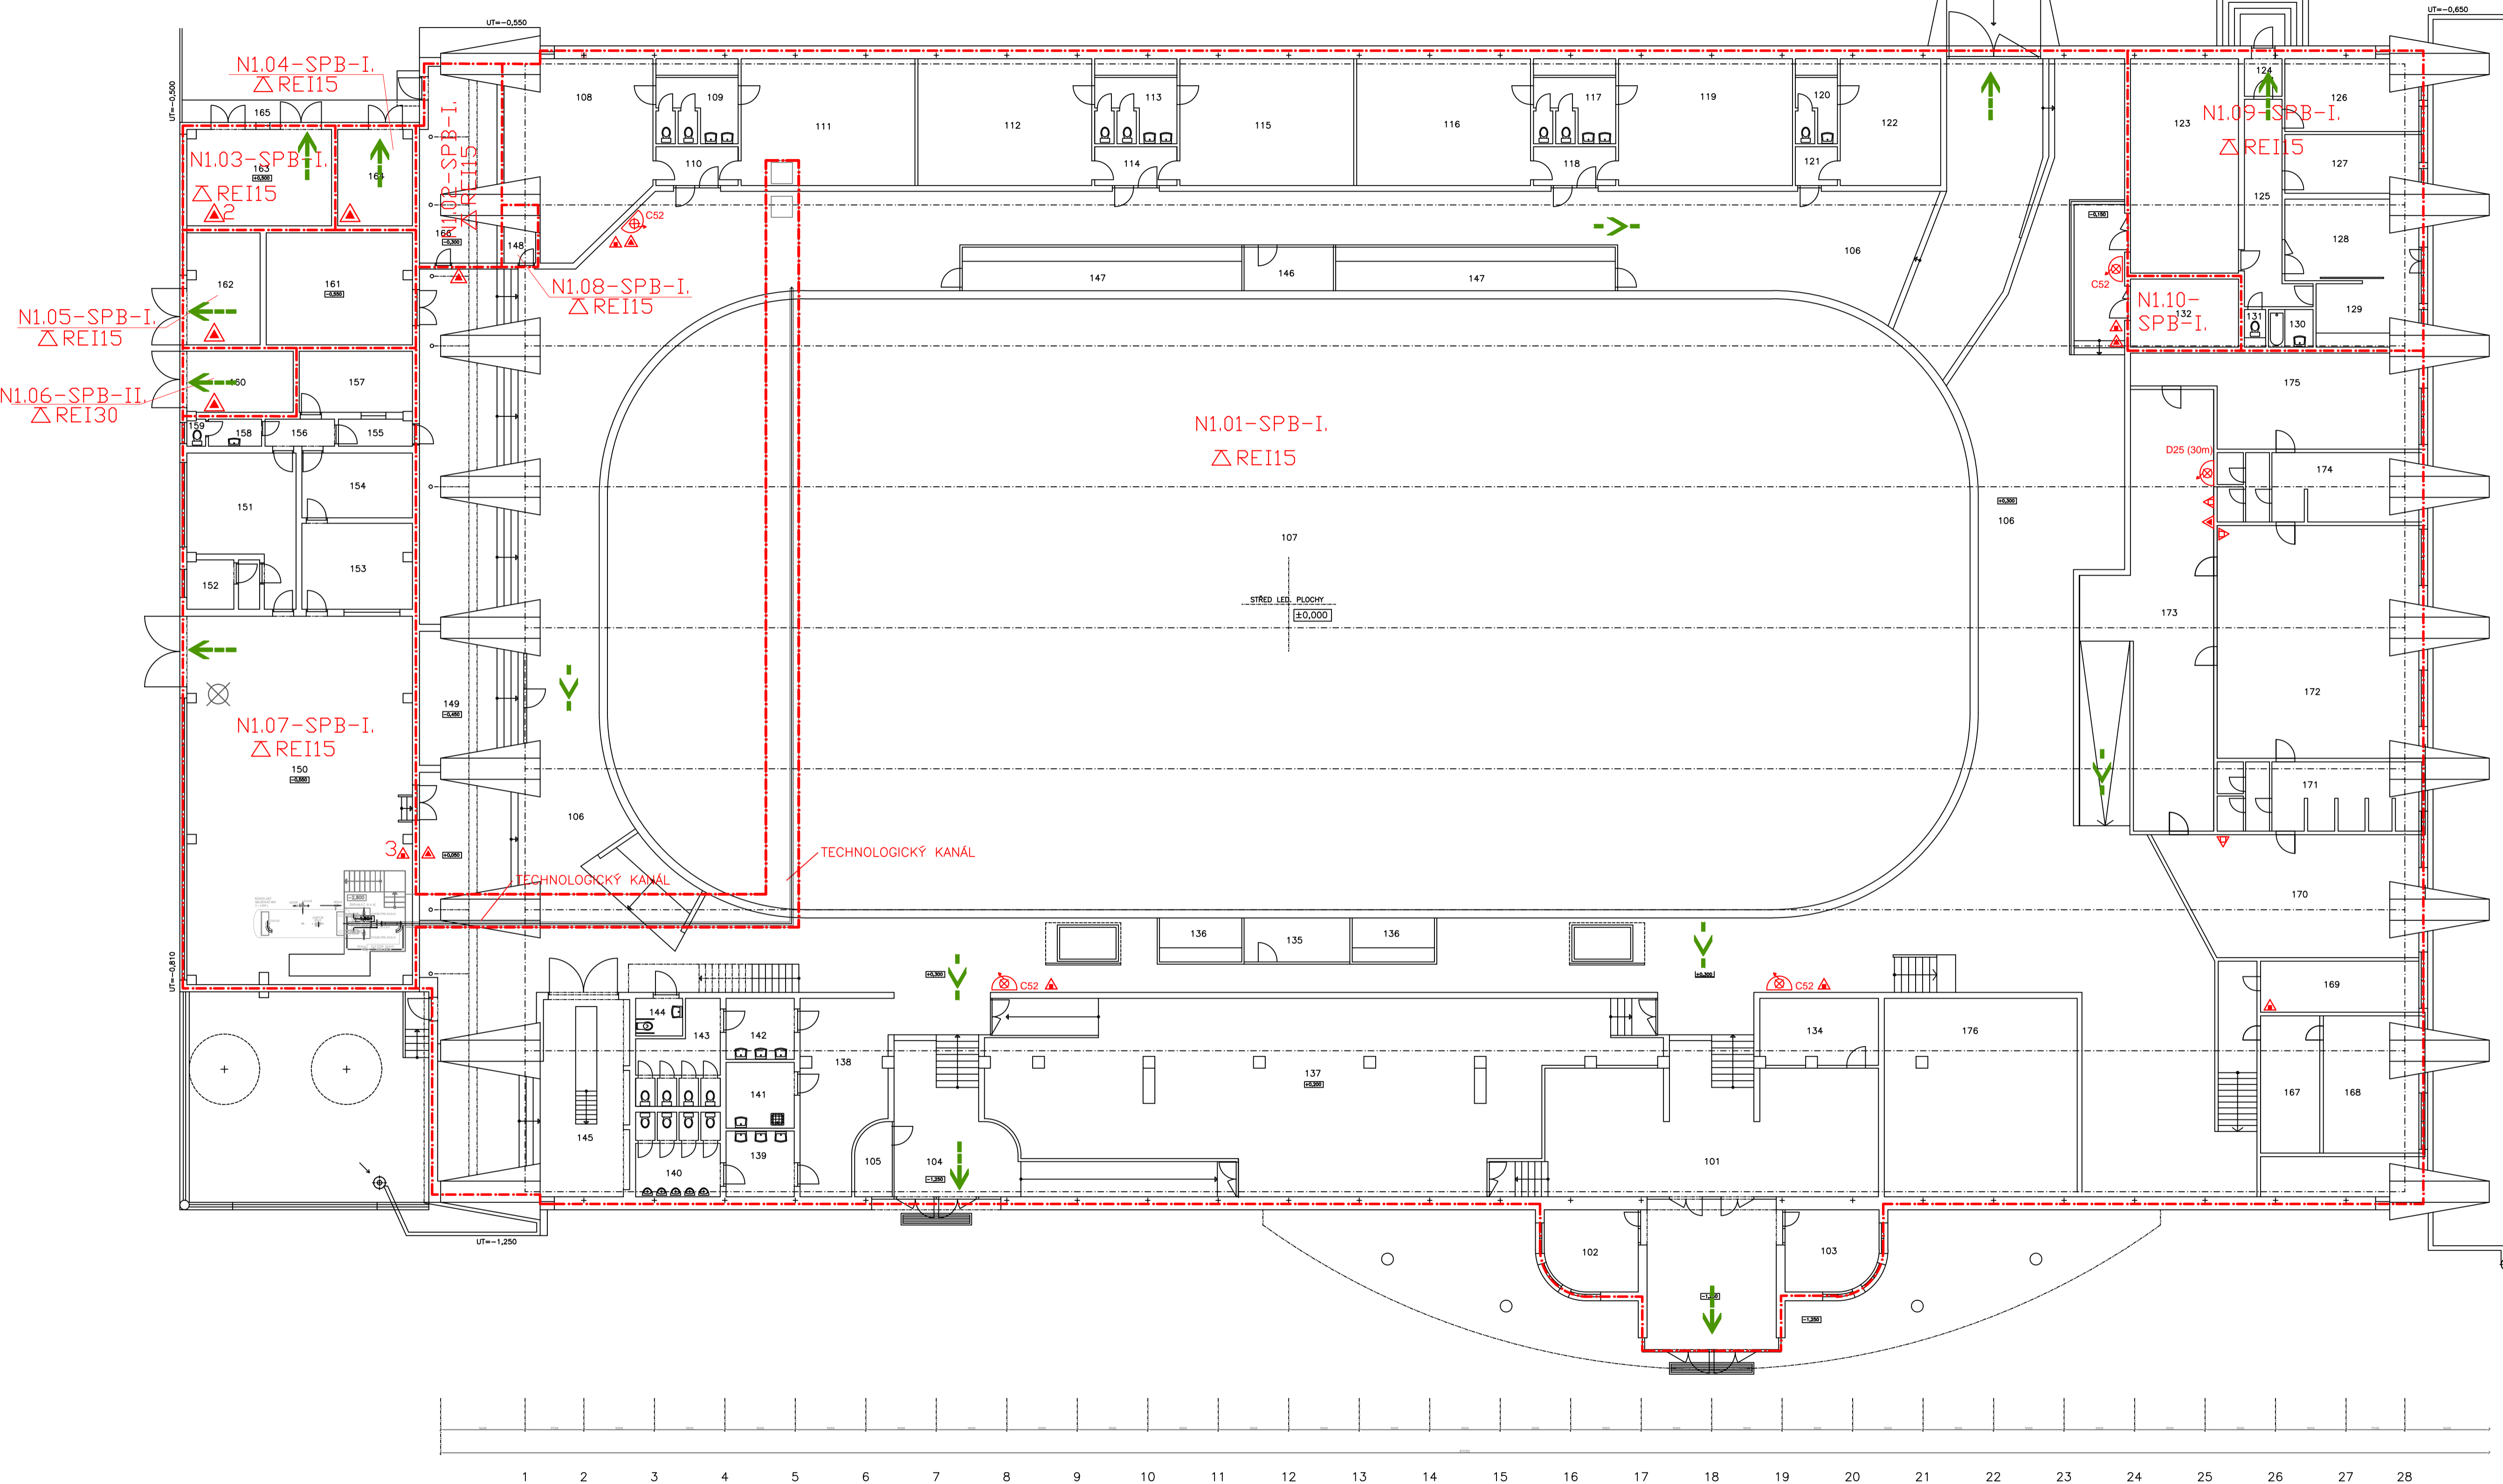

IL. PROJEKTANT Ing. Arch. M. Hanzlík	ZODP. PROJEKTANT Ing. Arch. M. Hanzlík	VYPRACOVAV Ing. MICHAL JANKOLA - ŠP	Ing. MICHAL JANKOLA - ŠP Inžinierske a odborné služby pre projektovú a inžiniersku činnosť
INVESTOR STAVZ BRATISLAVA	OBJEKT ZIMNÝ ŠTADIÓN HARMINCOVA, BRATISLAVA	STAVBA REŠENIE PROTIPOŽARNEJ BEZPEČNOSTI STAVBY	ČÍSLO VÝKRESU 1
ZIMNÝ ŠTADIÓN HARMINCOVA, BRATISLAVA		STAVBA REŠENIE PROTIPOŽARNEJ BEZPEČNOSTI STAVBY	ČÍSLO VÝKRESU 1