



REZ B-B

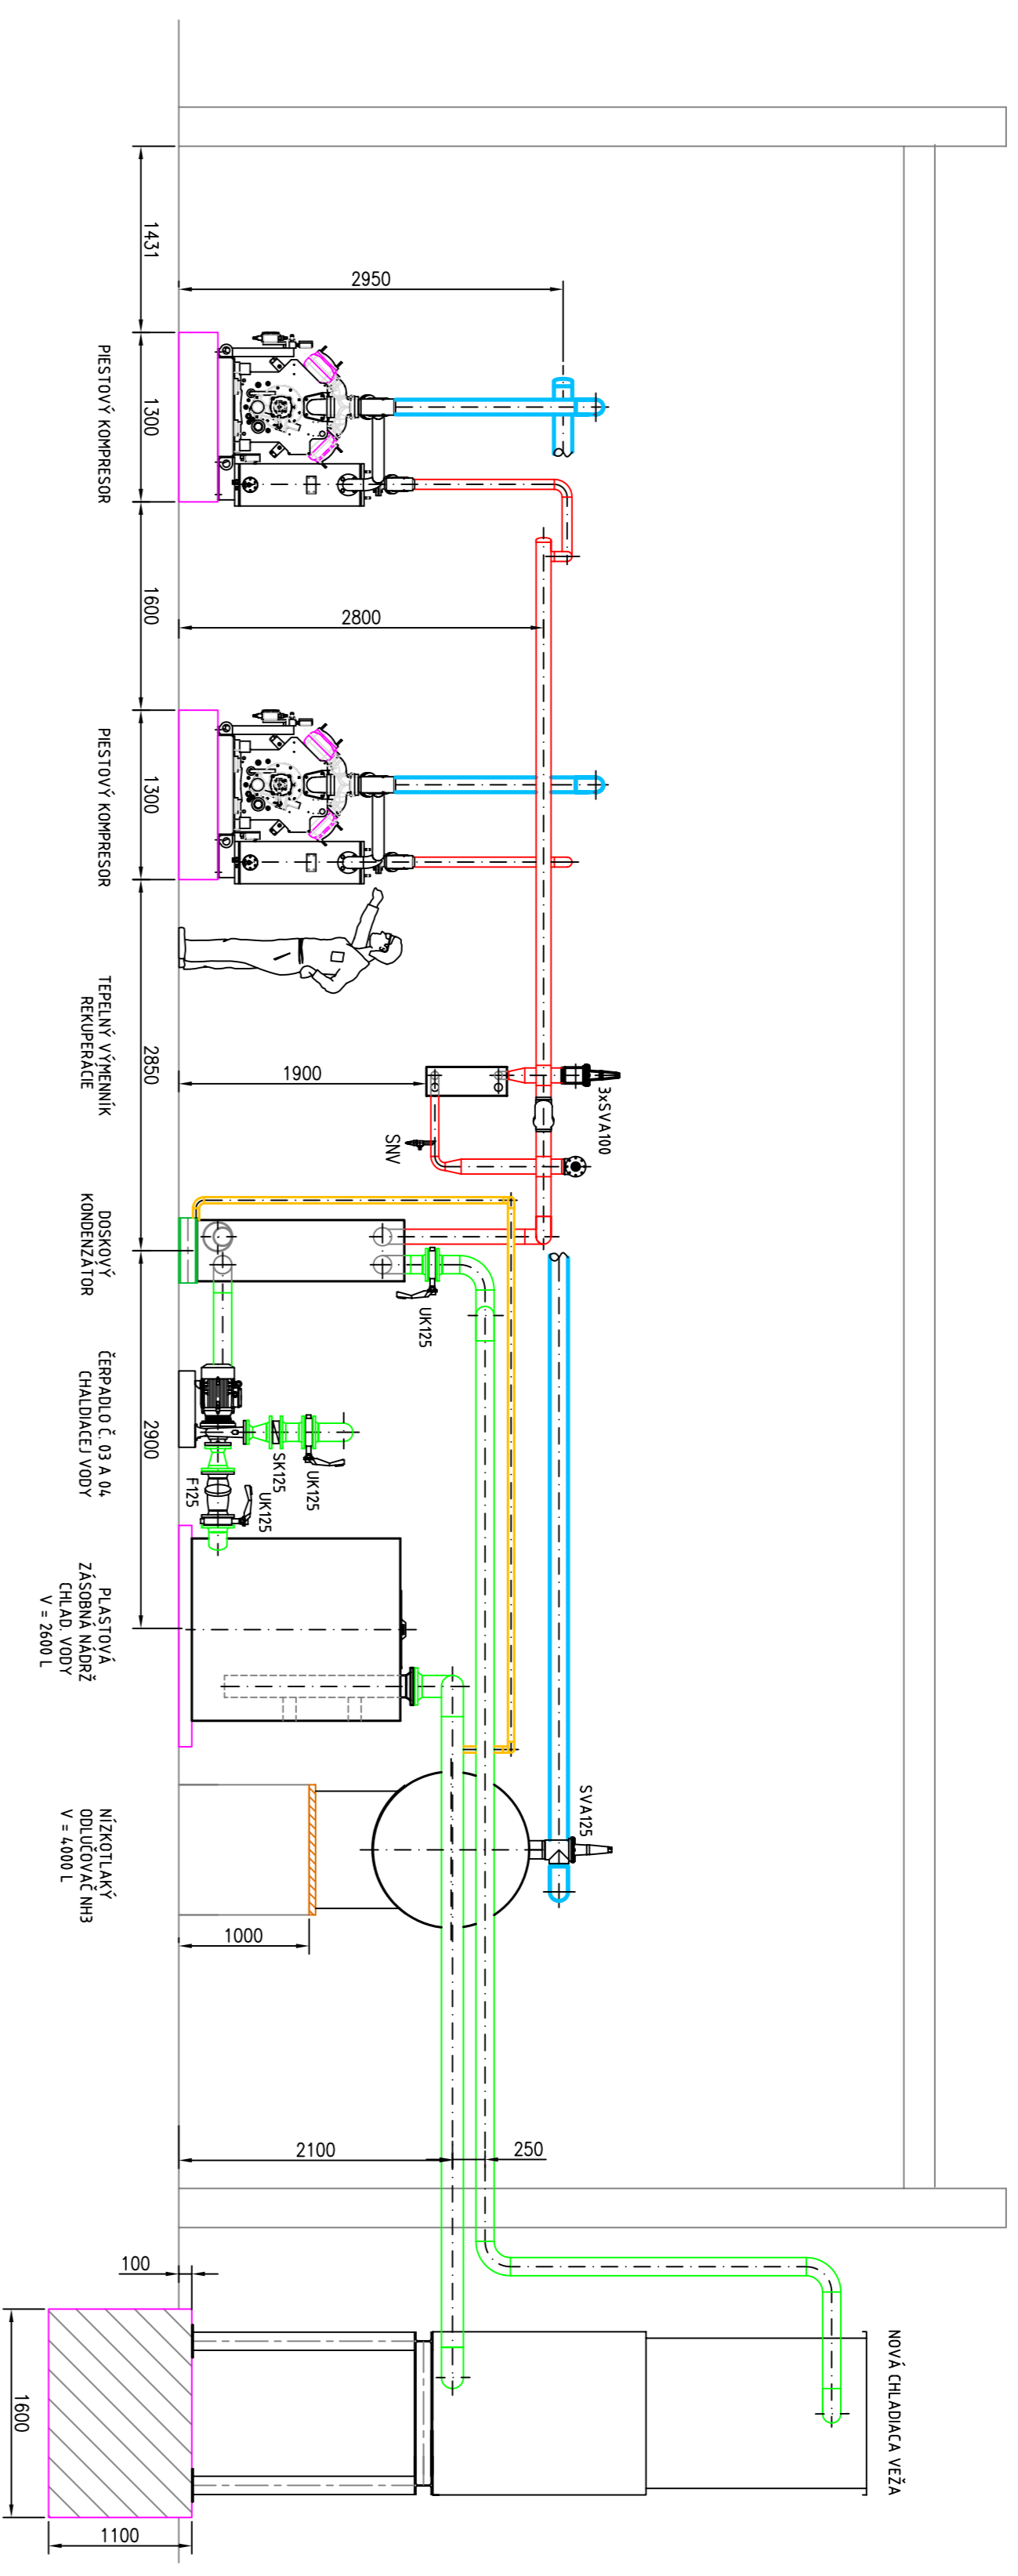

REZ A-A

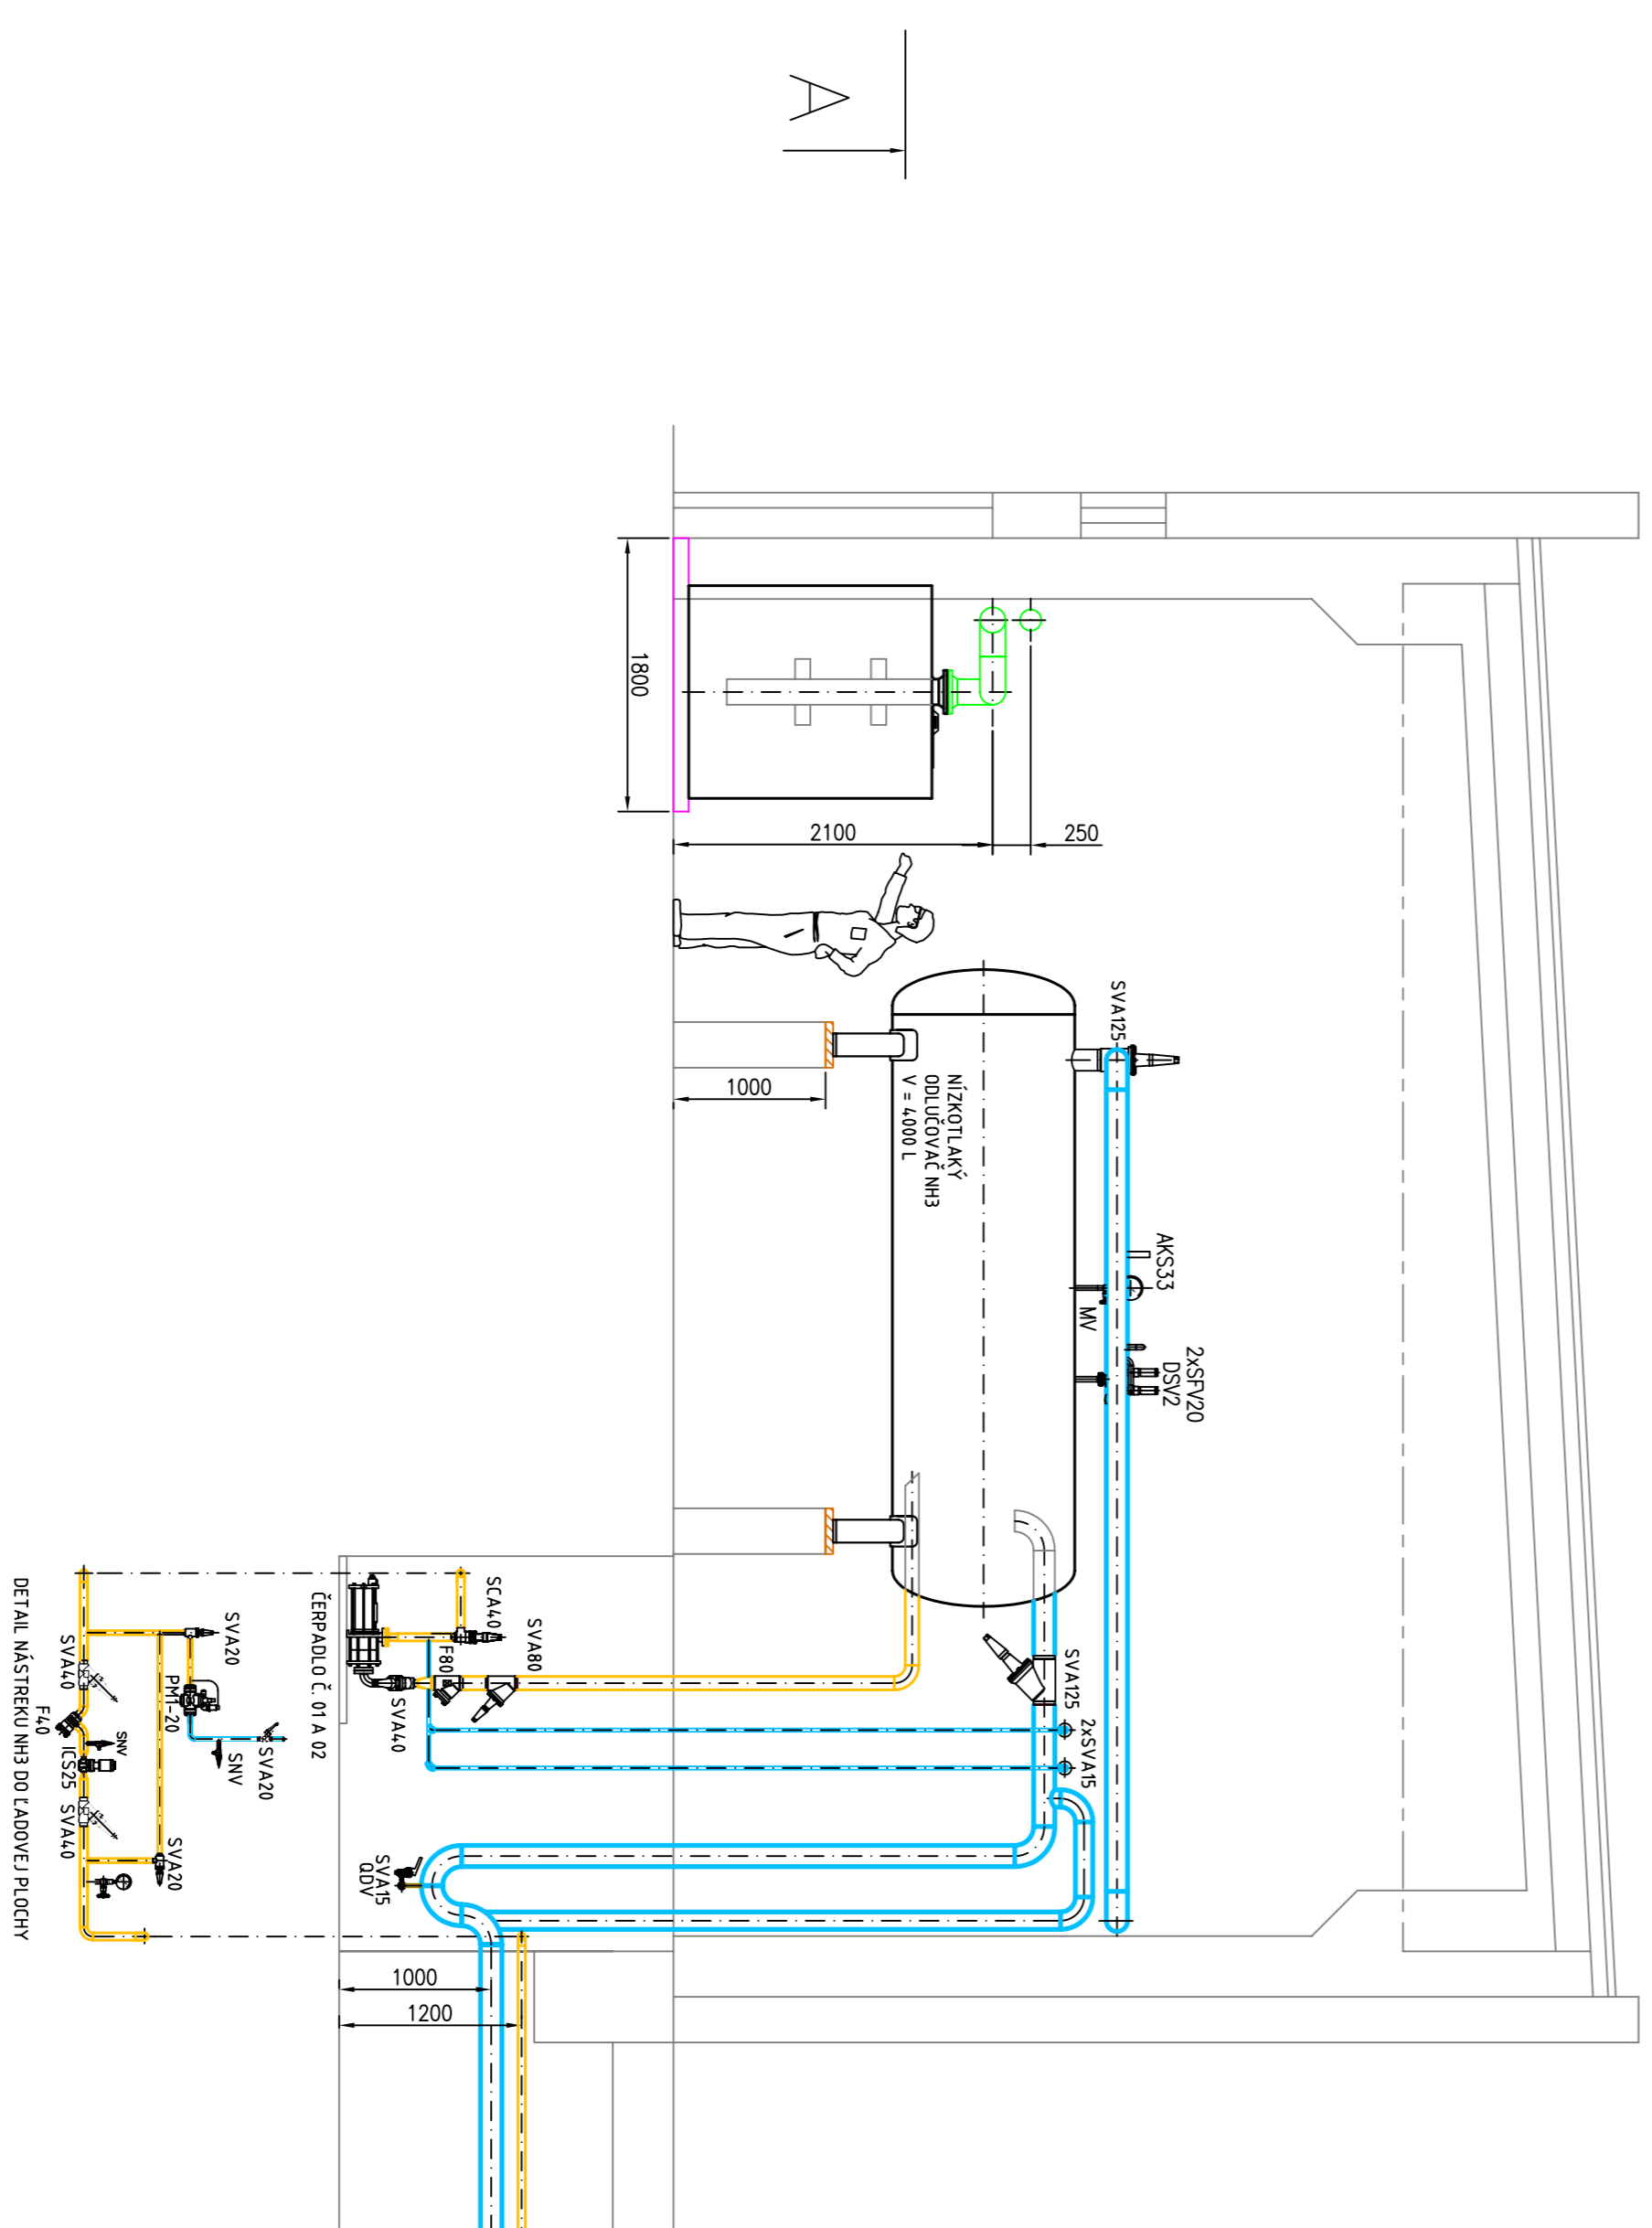

|              |   |                   |                |
|--------------|---|-------------------|----------------|
| Výpracoval:  | Ing. S. KARNÝŠ  | Zodp. projektant: | Ing. S. KARNÝŠ |
| Stavba:      | Rekonštrukcia technologickej chladenej ľadovej plochy<br>na Žimnom štadióne, Hattmurova         |                   |                |
| Číslo SO/PS: | Technológia chladenia   |                   |                |
| Projekcia:   | Výkres  |                   |                |
| Objednane:   | DISPOZÍCIA STROJOVNE CHLADENIA  |                   |                |
| 1:45         | Meno: Č. výk.: 04   |                   |                |

