
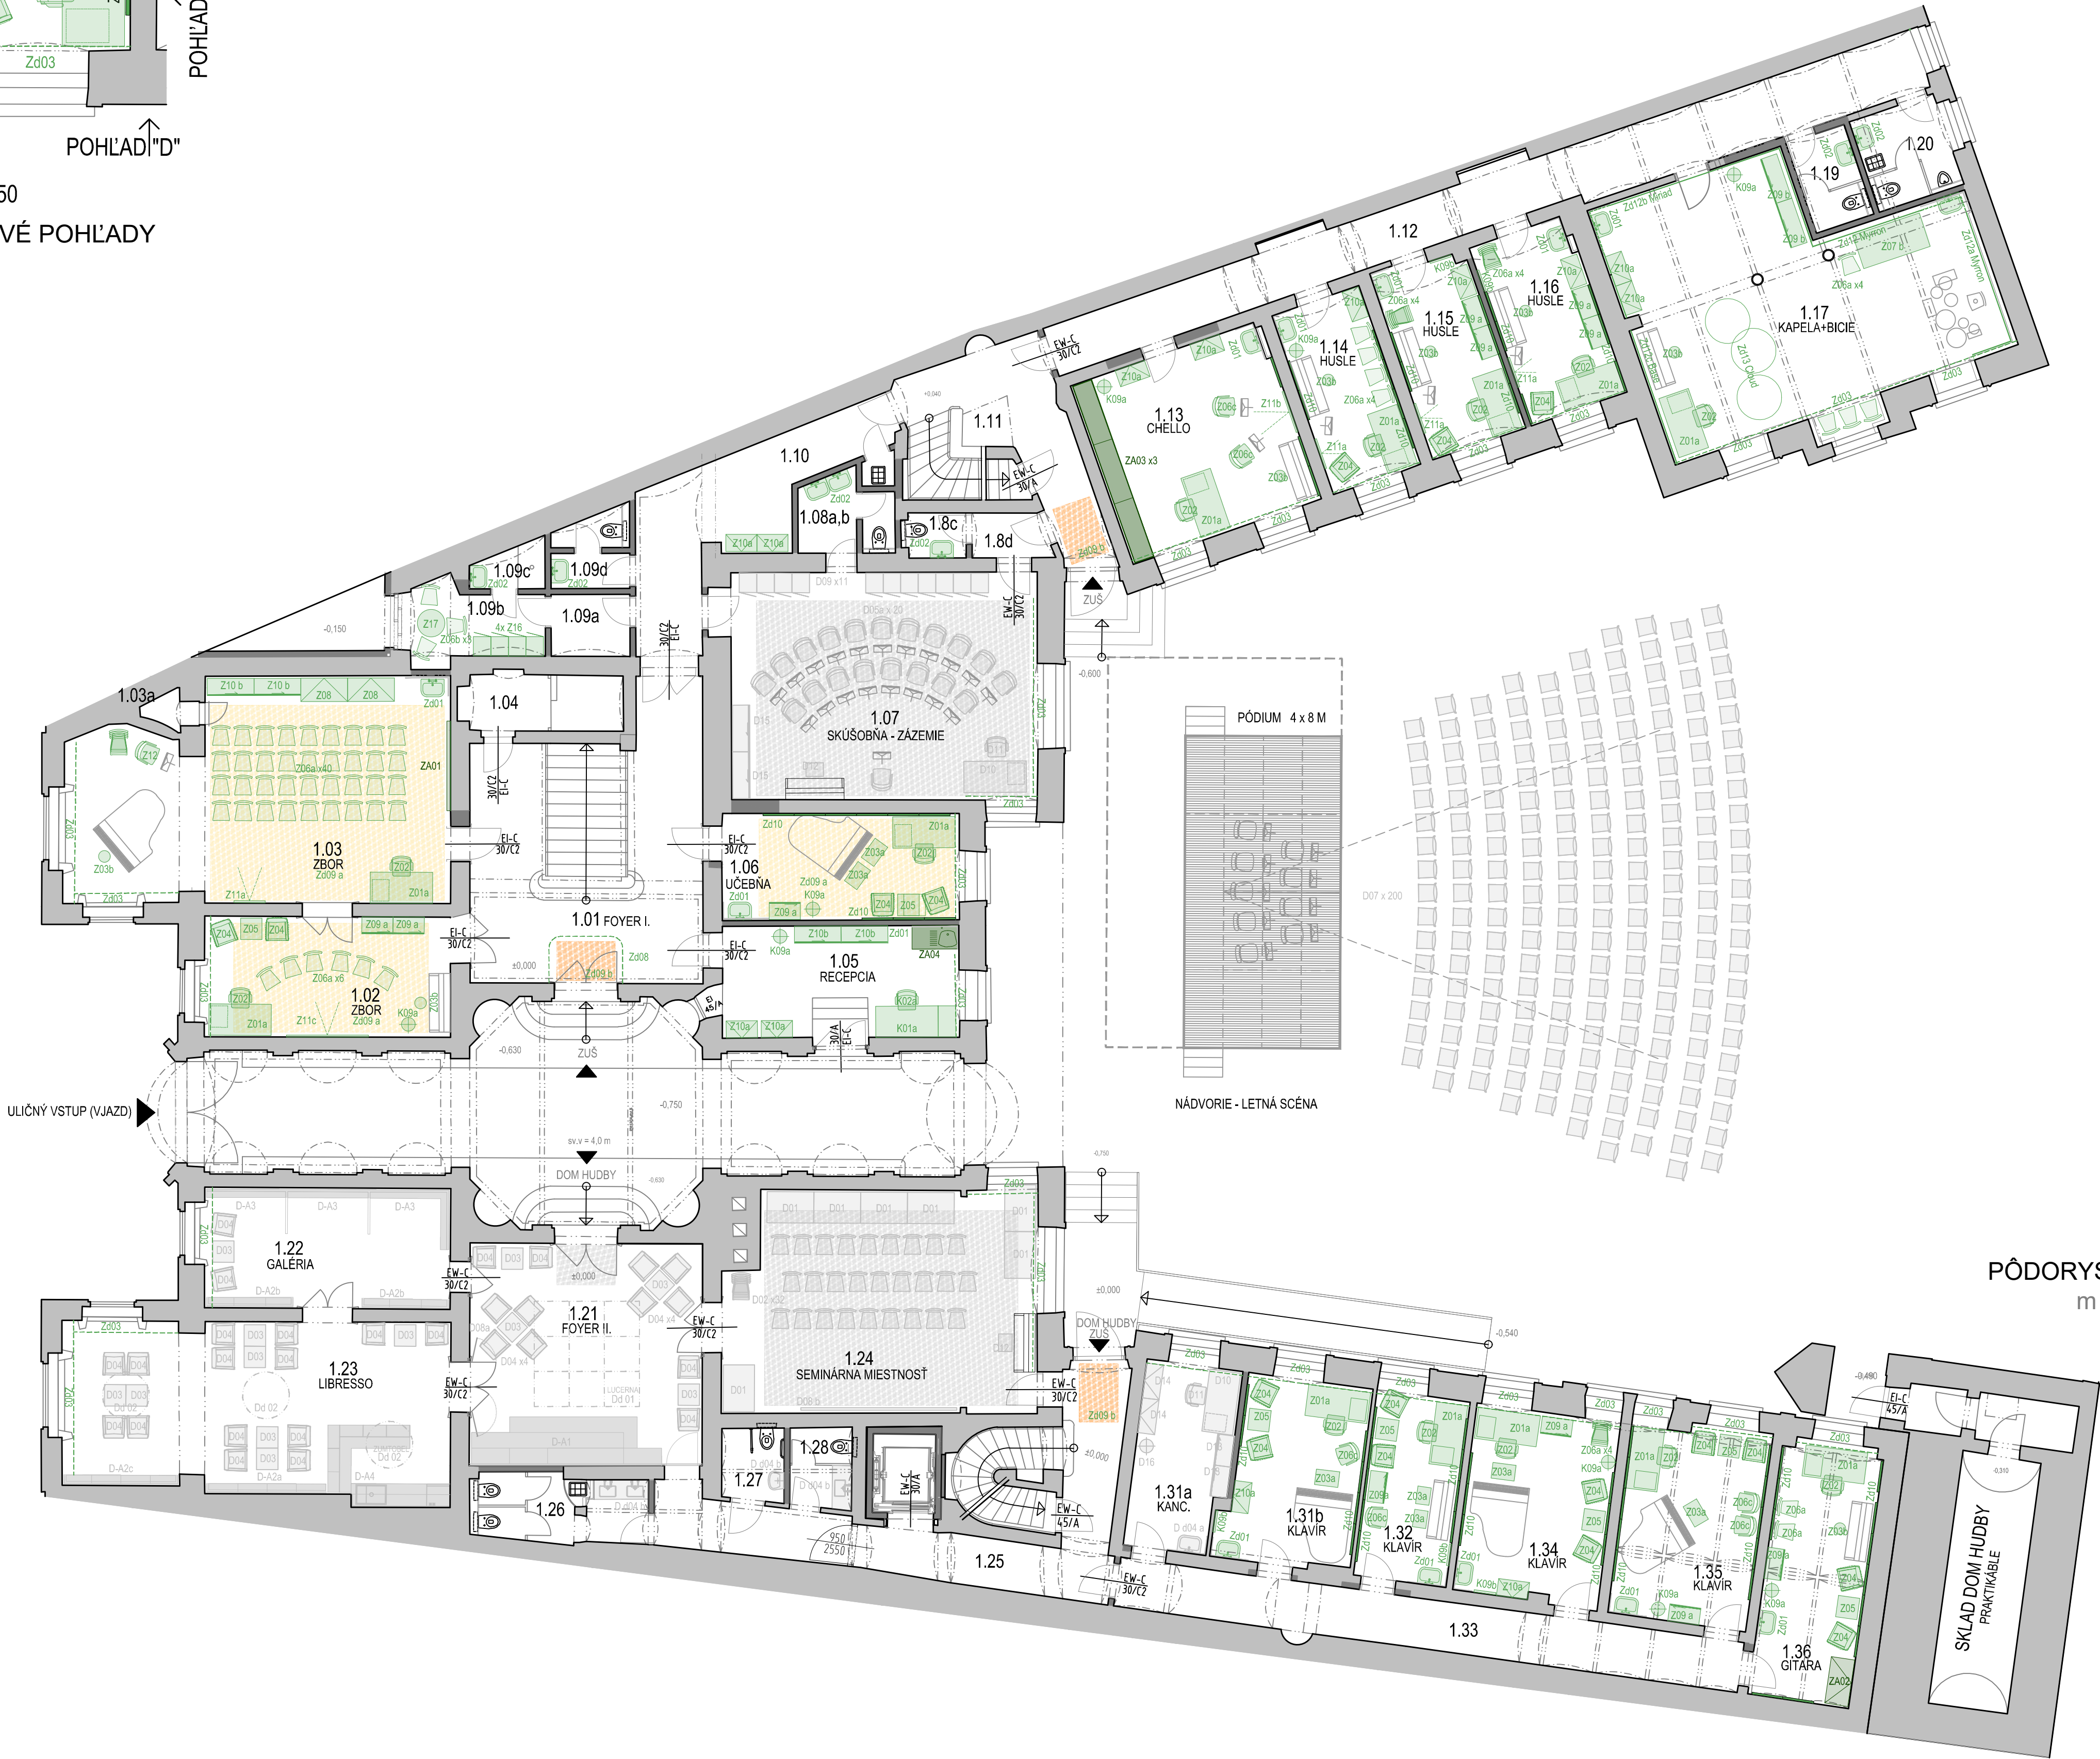
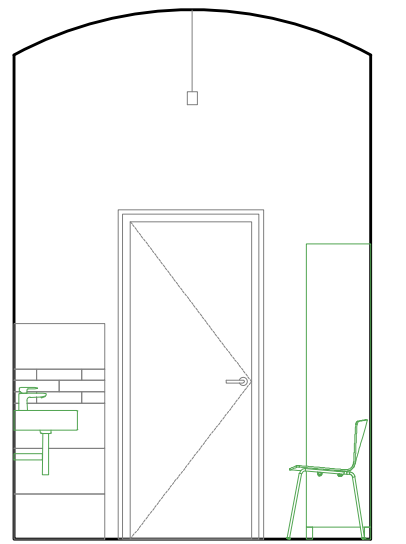
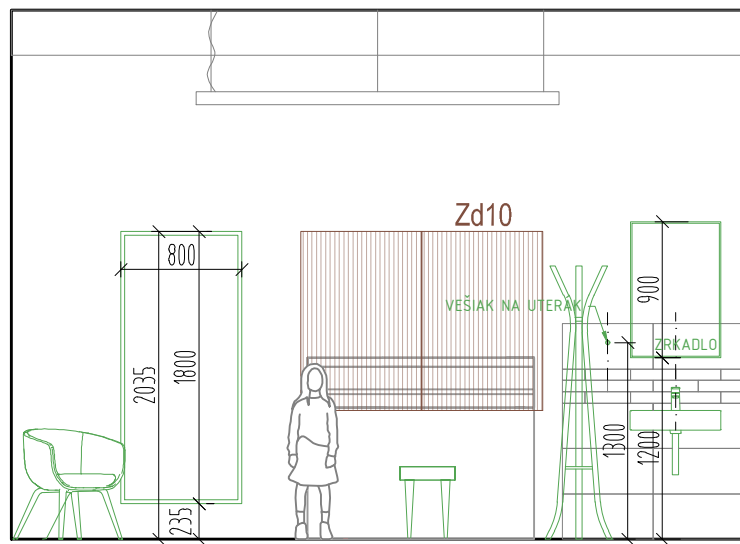
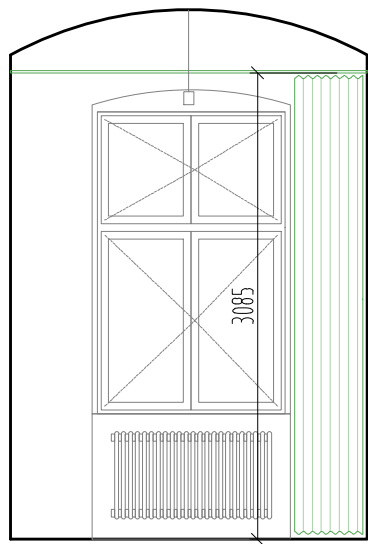


PÓDORYS m.č. 1.14 M 1:50

INTERIÉROVÉ POHLADY

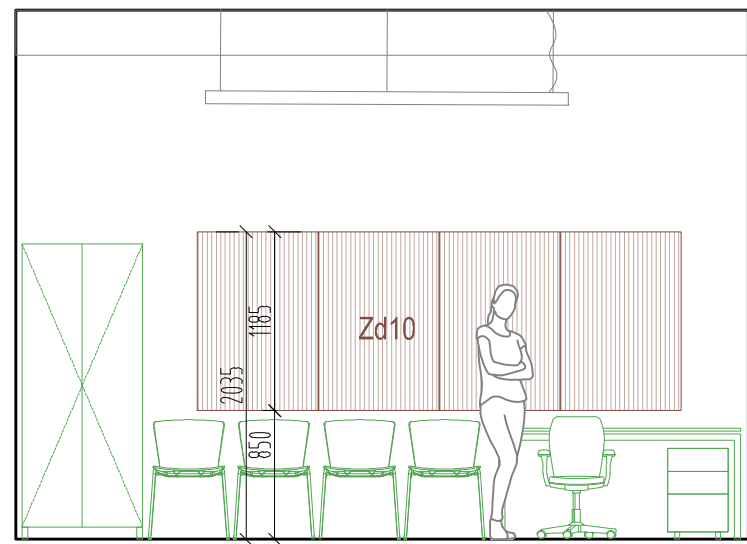

LEGENDA MIESTNOSTÍ		1.NP			
ČÍSLO MIEST.	NÁZOV MIESTNOSTI	PLOCHA m2	INF.SYS. 100m2	PODLAHA	STENY
1.01	FOYER I.	39,63	-	KAMENNÉ STUPEŇ A DLAŽBA	HISTORICKÁ ŠTUKOVÁ VÝZDOBA
1.02	ÚČEĽNA	20,96	A01	• DUBOVÉ PARKETY (ISTROMČEKI)	HLADKÁ VÝMALBA BELA
1.03	ÚČEĽNA - ZBOR	53,93	A02	• DUBOVÉ PARKETY (ISTROMČEKI)	HLADKÁ VÝMALBA BELA
1.04	SKLAD	6,30	-	KERAM. DLAŽBA - TMAVOŠEDÁ	HLADKÁ VÝMALBA BELA
1.05	RECEPCIA	16,20	-	KERAM. DLAŽBA - TMAVOŠEDÁ	HLADKÁ VÝMALBA BELA
1.06	ÚČEĽNA	19,26	A03	• DUBOVÉ PARKETY (ISTROMČEKI)	HLADKÁ VÝMALBA BELA
1.07	DOM HUDBY-SKUSOBŇA	47,64	A04	• DUBOVÉ PARKETY (ISTROMČEKI)	HLADKÁ VÝMALBA BELA
1.08a	TOILETA PREDSEŇ	3,14	-	KERAM. DLAŽBA - ŠACHOVNICA	KERAM. OKLAD LESKLÝ BIELY
1.08b	TOILETA	1,42	-	KERAM. DLAŽBA - ŠACHOVNICA	KERAM. OKLAD LESKLÝ BIELY
1.08c	TOILETA	1,96	-	KERAM. DLAŽBA - ŠACHOVNICA	KERAM. OKLAD LESKLÝ BIELY
1.08d	PREDSEŇ	2,19	-	KERAM. DLAŽBA - ŠACHOVNICA	KERAM. OKLAD LESKLÝ BIELY
1.08e	PREDSEŇ	3,34	-	KERAM. DLAŽBA - ŠACHOVNICA	HLADKÁ VÝMALBA BELA
1.08f	SÁTKA UPRATOVAČKY	6,60	-	KERAM. DLAŽBA - ŠACHOVNICA	HLADKÁ VÝMALBA BELA
1.08g	SPRCHA	2,02	-	KERAM. DLAŽBA - ŠACHOVNICA	KERAM. OKLAD LESKLÝ BIELY
1.08h	PREDSEŇ + TOILETA	3,50	-	KERAM. DLAŽBA - ŠACHOVNICA	KERAM. OKLAD LESKLÝ BIELY
1.08i	VÝLETKA	8,74	-	KERAM. DLAŽBA - ŠACHOVNICA	KERAM. OKLAD LESKLÝ BIELY
1.10	CHODBA	18,14	-	DUBOVÉ PARKETY (ISTROMČEKI)	OTERUVIZORNÁ VÝMALBA BELA
1.11	SCHODISKO	13,34	-	REPASOVANÝ KAMEŇ - TERAZZO	OTERUVIZORNÁ VÝMALBA BELA
1.12	CHODBA	34,84	-	DUBOVÉ PARKETY (ISTROMČEKI)	OTERUVIZORNÁ VÝMALBA BELA
1.13	ÚČEĽNA CHELLO	24,83	A05	KOBEREC OTIEŇ BEŽOVNEJ	•• HLADKÁ VÝMALBA BELA
1.14	ÚČEĽNA HUSLE	11,76	A06	KOBEREC OTIEŇ BEŽOVNEJ	•• HLADKÁ VÝMALBA BELA
1.15	ÚČEĽNA HUSLE	10,37	A07	KOBEREC OTIEŇ BEŽOVNEJ	•• HLADKÁ VÝMALBA BELA
1.16	ÚČEĽNA HUSLE	11,75	A08	KOBEREC OTIEŇ BEŽOVNEJ	•• HLADKÁ VÝMALBA BELA
1.17	ÚČEĽNA KAPELA + BICE	53,00	A09	KOBEREC OTIEŇ BEŽOVNEJ	•• HLADKÁ VÝMALBA BELA
1.19	TOILETY DÁMY	3,77	-	KERAM. DLAŽBA - ŠACHOVNICA	KERAM. OKLAD LESKLÝ BIELY
1.20	TOILETY PÁNI	5,57	-	KERAM. DLAŽBA - ŠACHOVNICA	KERAM. OKLAD LESKLÝ BIELY
1.21	FOYER II. - DOM HUDBY	35,70	-	DUBOVÉ PARKETY (ISTROMČEKI)	HLADKÁ VÝMALBA BELA
1.22	VÝSTAVNÁ SOŇ	16,91	B01	DUBOVÉ PARKETY (ISTROMČEKI)	HLADKÁ VÝMALBA BELA
1.23	LIBRESSO (BARI)	44,44	B02	DUBOVÉ PARKETY (ISTROMČEKI)	HLADKÁ VÝMALBA BELA
1.24	SEMINÁRNA MIESTNOSŤ	44,33	B03	• DUBOVÉ PARKETY (ISTROMČEKI)	HLADKÁ VÝMALBA BELA
1.25	CHODBA	37,50	-	TERAZZO	OTERUVIZORNÁ VÝMALBA BELA
1.26	TOILETY DÁMY	7,68	-	KERAM. DLAŽBA - ŠACHOVNICA	KERAM. OKLAD LESKLÝ BIELY
1.27	TOILETY/MOBI	2,84	-	KERAM. DLAŽBA - ŠACHOVNICA	KERAM. OKLAD LESKLÝ BIELY
1.28	TOILETY PÁNI	3,25	-	KERAM. DLAŽBA - ŠACHOVNICA	KERAM. OKLAD LESKLÝ BIELY
1.29	VÝTAH	3,33	-	-	-
1.30	SCHODISKO	3,89	-	REPASOVANÝ KAMEŇ - TERAZZO	OTERUVIZORNÁ VÝMALBA BELA
1.31a	DOM HUDBY KANCELÁRIA	11,45	B04	KOBEREC OTIEŇ BEŽOVNEJ	HLADKÁ VÝMALBA BELA
1.31b	ÚČEĽNA KLAVÍR	5,73	B05	KOBEREC OTIEŇ BEŽOVNEJ	•• HLADKÁ VÝMALBA BELA
1.32	ÚČEĽNA KLAVÍR	11,55	B06	KOBEREC OTIEŇ BEŽOVNEJ	•• HLADKÁ VÝMALBA BELA
1.33	CHODBA	21,75	-	DUBOVÉ PARKETY (ISTROMČEKI)	OTERUVIZORNÁ VÝMALBA BELA
1.34	ÚČEĽNA KLAVÍR	18,18	B07	KOBEREC OTIEŇ BEŽOVNEJ	•• HLADKÁ VÝMALBA BELA
1.35	ÚČEĽNA KLAVÍR	16,05	B08	KOBEREC OTIEŇ BEŽOVNEJ	•• HLADKÁ VÝMALBA BELA
1.36	ÚČEĽNA GITARA	19,43	B09	KOBEREC OTIEŇ BEŽOVNEJ	•• HLADKÁ VÝMALBA BELA
SPOLU		75,99	-	-	-

POZNÁMKY:

- LEGENDA MIESTNOSTÍ VYPovedá O FAREBNOSTI A MATERIÁLOCH PREVZATÝCH ZO STAVBY
- V MIESTNOSTI PROJEKT INTERIÉRU REŠÍ VOLNE POLOŽENÝ KOBEREC POZI výKRES OKLADOV A TEXTILÍ
- V MIESTNOSTI PROJEKT INTERIÉRU REŠÍ AKUSTICKÝ OKLAD POZI výKRES OKLADOV A TEXTILÍ
- V MIESTNOSTI PROJEKT INTERIÉRU REŠÍ AKUSTICKÝ POHLAD POZI výKRES OKLADOV A TEXTILÍ
- PRED OBJEDNANÍM A VÝROBOU VŠETKÝCH PRVKOV INTERIÉRU MUŠÍ FINÁLNÝ VÝBER ODSÚHLAŠIŤ AUTOR PROJEKTOVEJ DOKUMENTÁCIE.
- TÁTO PD NENAHRAĐA DIELENSKÚ DOKUMENTÁCU, PRED VÝROBOU AKÝCHKOLIEK PRVKOV JE NUTNÉ ZAMERAŤ SKUTOČNÉ ROZMERY NA STAVBE.
- VÝSLEDNÚ FAREBNOSŤ A KVALITU MATERIÁLOV MUŠÍ ODSÚHLAŠIŤ AUTOR TETO PROJEKTOVEJ DOKUMENTÁCIE.
- V PROJEKTOVEJ DOKUMENTÁCI SÚ POŽIATÉ KONKRÉTNÉ PRVKY SLUŽOÚCE AKO REFERENČNÉ PRODUKTY OHLADOM DIZAJNU, FARBY A KVALITY.

NÁZOV	ZUŠ PANENSKÁ 11 - DOM HUDBY		INVESTOR	Hlavné mesto SR Bratislava		PARÉ
	Obnova objektu NKP, Panenská č. 11 súp. č. 659, parc. č. 3199, Bratislava - Staré Mesto		Primaciálne námestie 1, 814 99 Bratislava			
AUTOR	Ing. arch. Matúš IVANIČ		DOPROVEDNÝ PROJEKTANT		VÝPRAVOVAC	
	Ing. arch. Matúš IVANIČ		Ing. arch. Matúš IVANIČ		Ing. arch. Lukáš RYPÁK Ing. arch. Veronika RYPÁK VAŇO	
	ARCHITEKTONICKÁ KANCELÁRIA		OBJEKT		PREJATKA	
	Ing. arch. Matúš Ivanič autodizajnový architekt Karadžičova ul. č. 27, 811 08 Bratislava tel: 02 52481221, 0903 411 221 ivani.matus@gmail.com		SO 01 MAGTS23030361		02 / 2024	
NÁZOV PRÁCA	Karadžičova ul. č. 27, 811 08 Bratislava tel: 02 52481221, 0903 411 221 ivani.matus@gmail.com		DÁTUM		FORMÁT	
			I-1. ZUŠ RP INTERIÉRU		8 A4	
MŠKA	STUPEN		MISKA		VÝKRESU	
					1 : 100 1 : 50	
PÓDORYS 1.NP A INTERIÉROVÉ POHLADY						
ZUŠ INTERIÉR - HLAVNÉ VÝKRESY						
I-1.102						