DOLNÁ VÝSTUŽ
M1:50

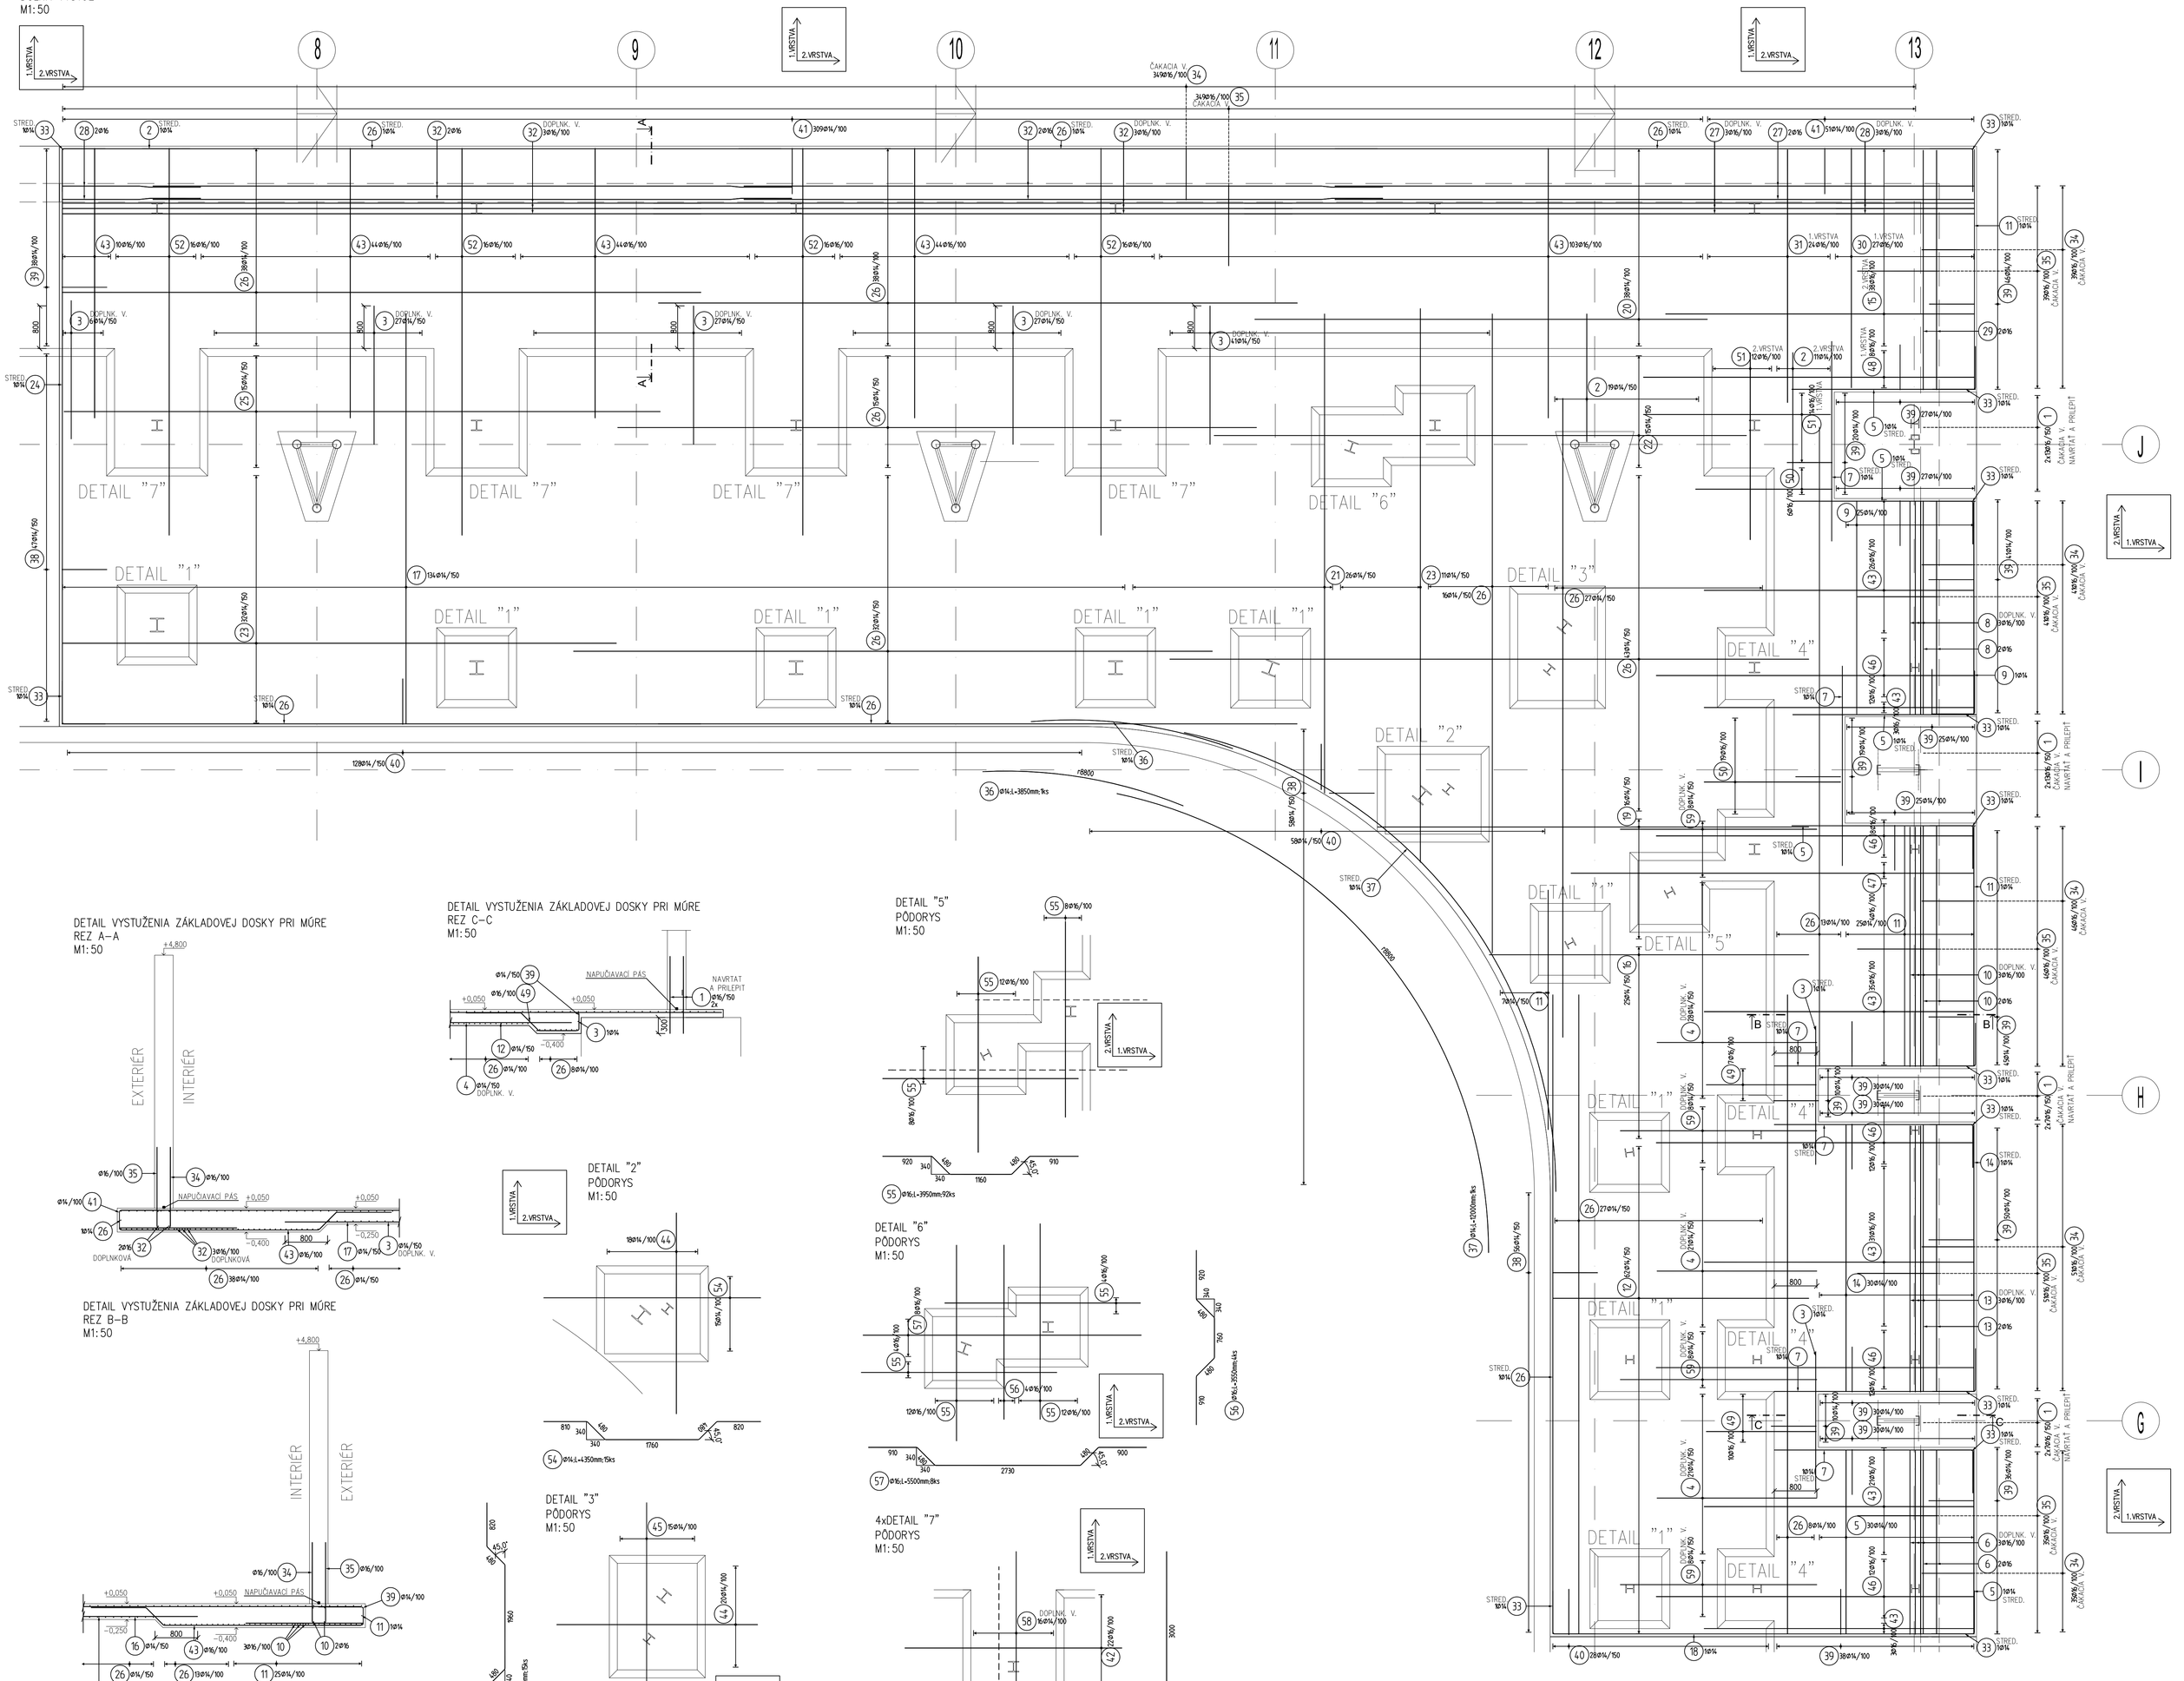

DETAIL VYSTUŽENIA ZÁKLADOVEJ DOSKY PRI MÚRE
REZ A–A
M1:50

DETAIL VYSTUŽENIA ZÁKLADOVEJ DOSKY PRI MÚRE
REZ B–B
M1:50

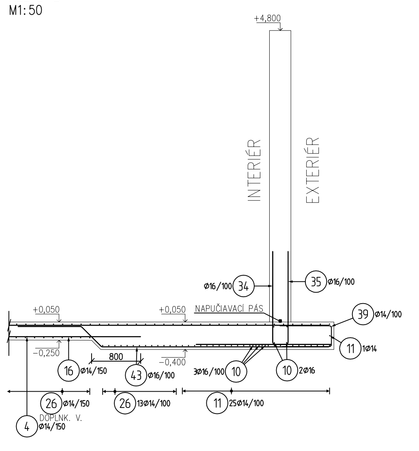

DETAIL VYSTUŽENIA ZÁKLADOVEJ DOSKY PRI MÚRE
REZ C–C
M1:50

DETAIL "2"
PÔDORYS
M1:50

DETAIL "3"
PÔDORYS
M1:50

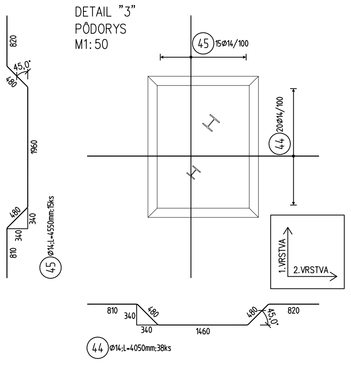

9xDETAIL "1"
PÔDORYS
M1:50

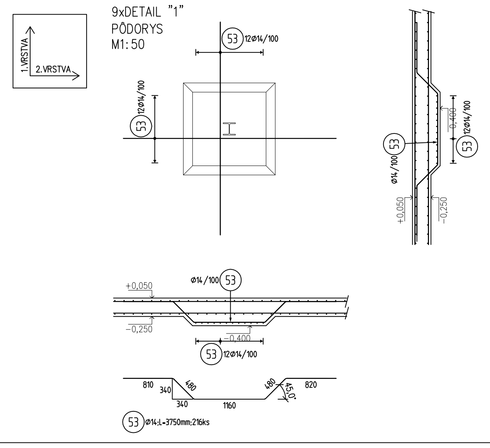

DETAIL "5"
PÔDORYS
M1:50

DETAIL "6"
PÔDORYS
M1:50

4xDETAIL "7"
PÔDORYS
M1:50

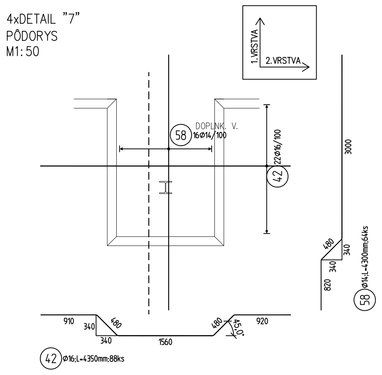

4xDETAIL "4"
PÔDORYS
M1:50

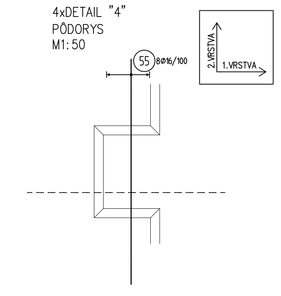

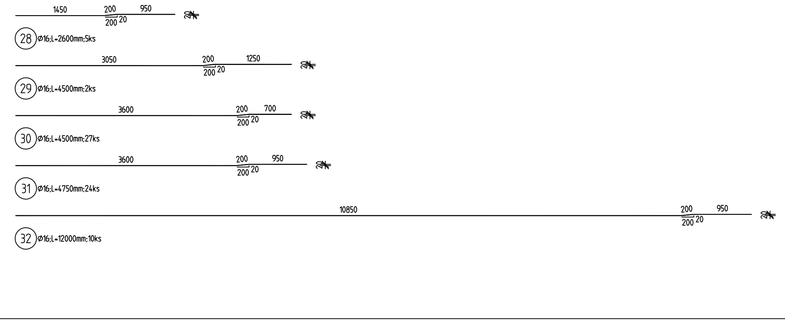

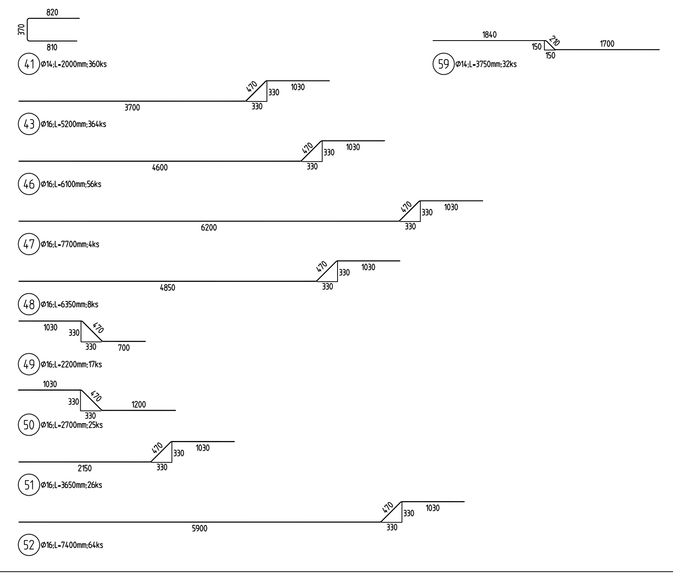

| | | |