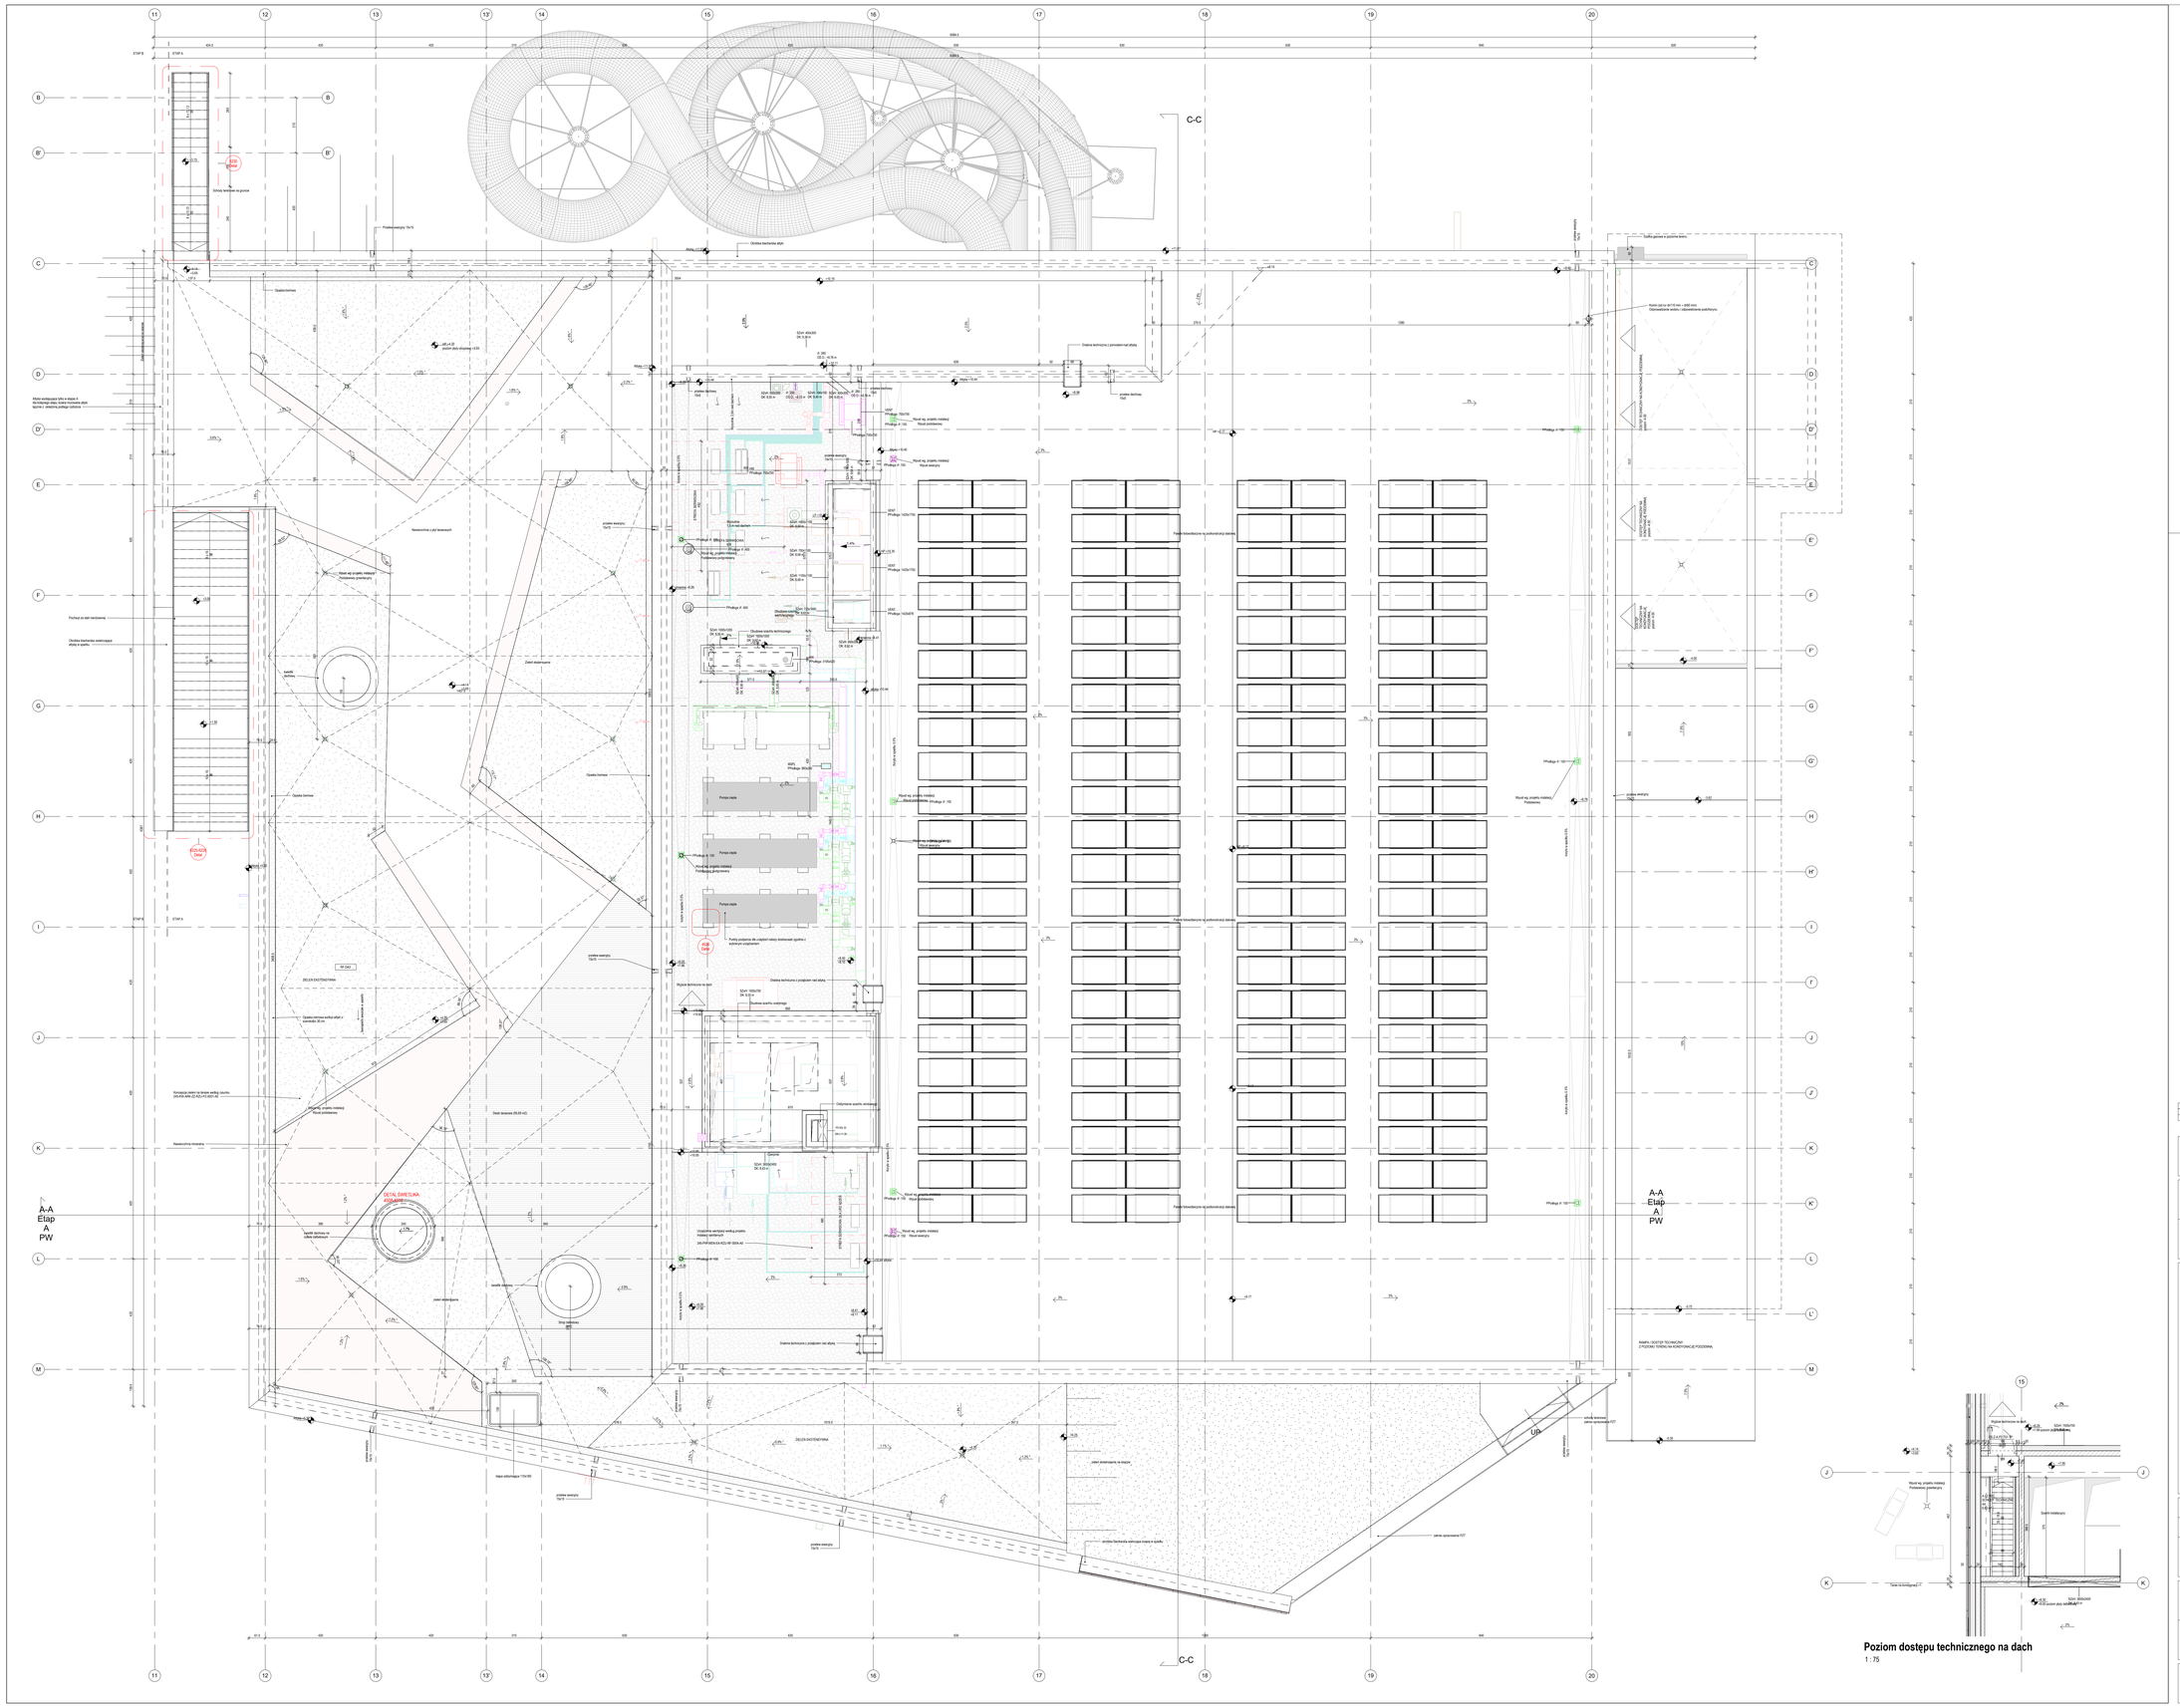
C-C
A-A
Etap
A
PW
ETAP B
ETAP A
ZIELEŃ EKSTENSYWNA
Taras widokowy
Opaska betonowa
Nawierzchnia z płyt betonowych
Zieleń obserwacyjna
Pompa ciepła
Pompa ciepła
Pompa ciepła
Pompa ciepła
Punkty podparcia dla urządzeń taboru dodatkowej ogrzewczej z wykonem urządzeniem
Ściana techniczna z przejściem nad attyką
Ściana techniczna z przejściem nad attyką
Ściana techniczna z przejściem nad attyką