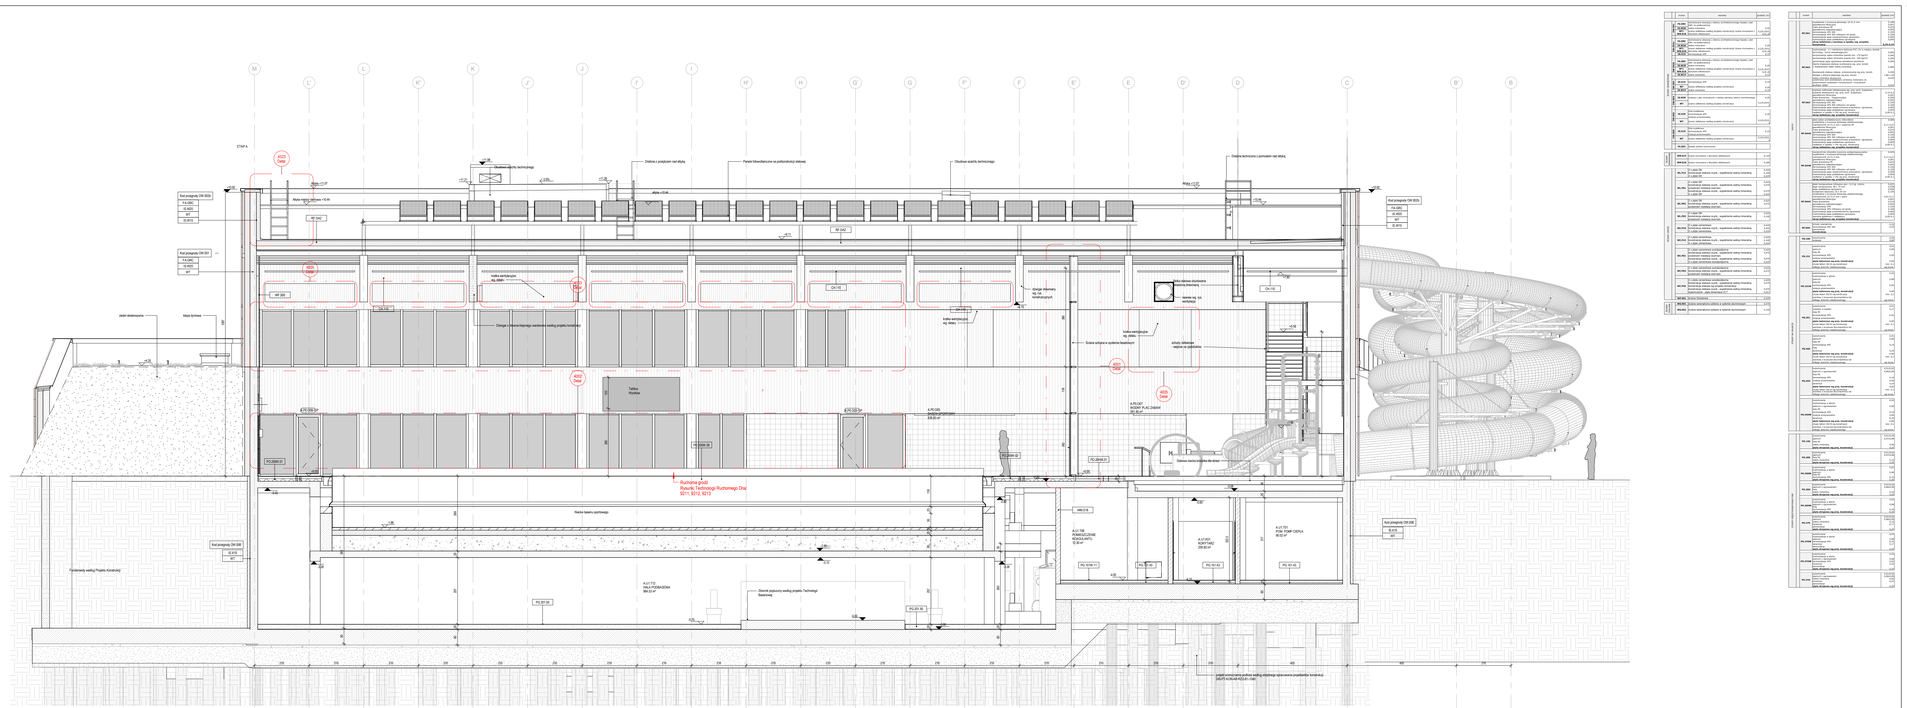
ETAP A
Kod przejrzy OW-302a
FS.302
EI 60
EI 60 S
Kod przejrzy OW-301
FS.301
EI 60S
EI
Kod przejrzy OW-308
EI 60
EI 60 S
Kod przejrzy OW-305
FS.305
EI
EI 60 S
Kod przejrzy OW-306
EI 60
EI
Otwór wentylacyjny wg. detali
Otwór wentylacyjny wg. detali
Otwór wentylacyjny wg. detali