



ZAKRES CENIA RZUCANEGO PRZEZ BUDYNEK
W DNIE RÓWNOŹNICY 20 MARCA ST 17:11

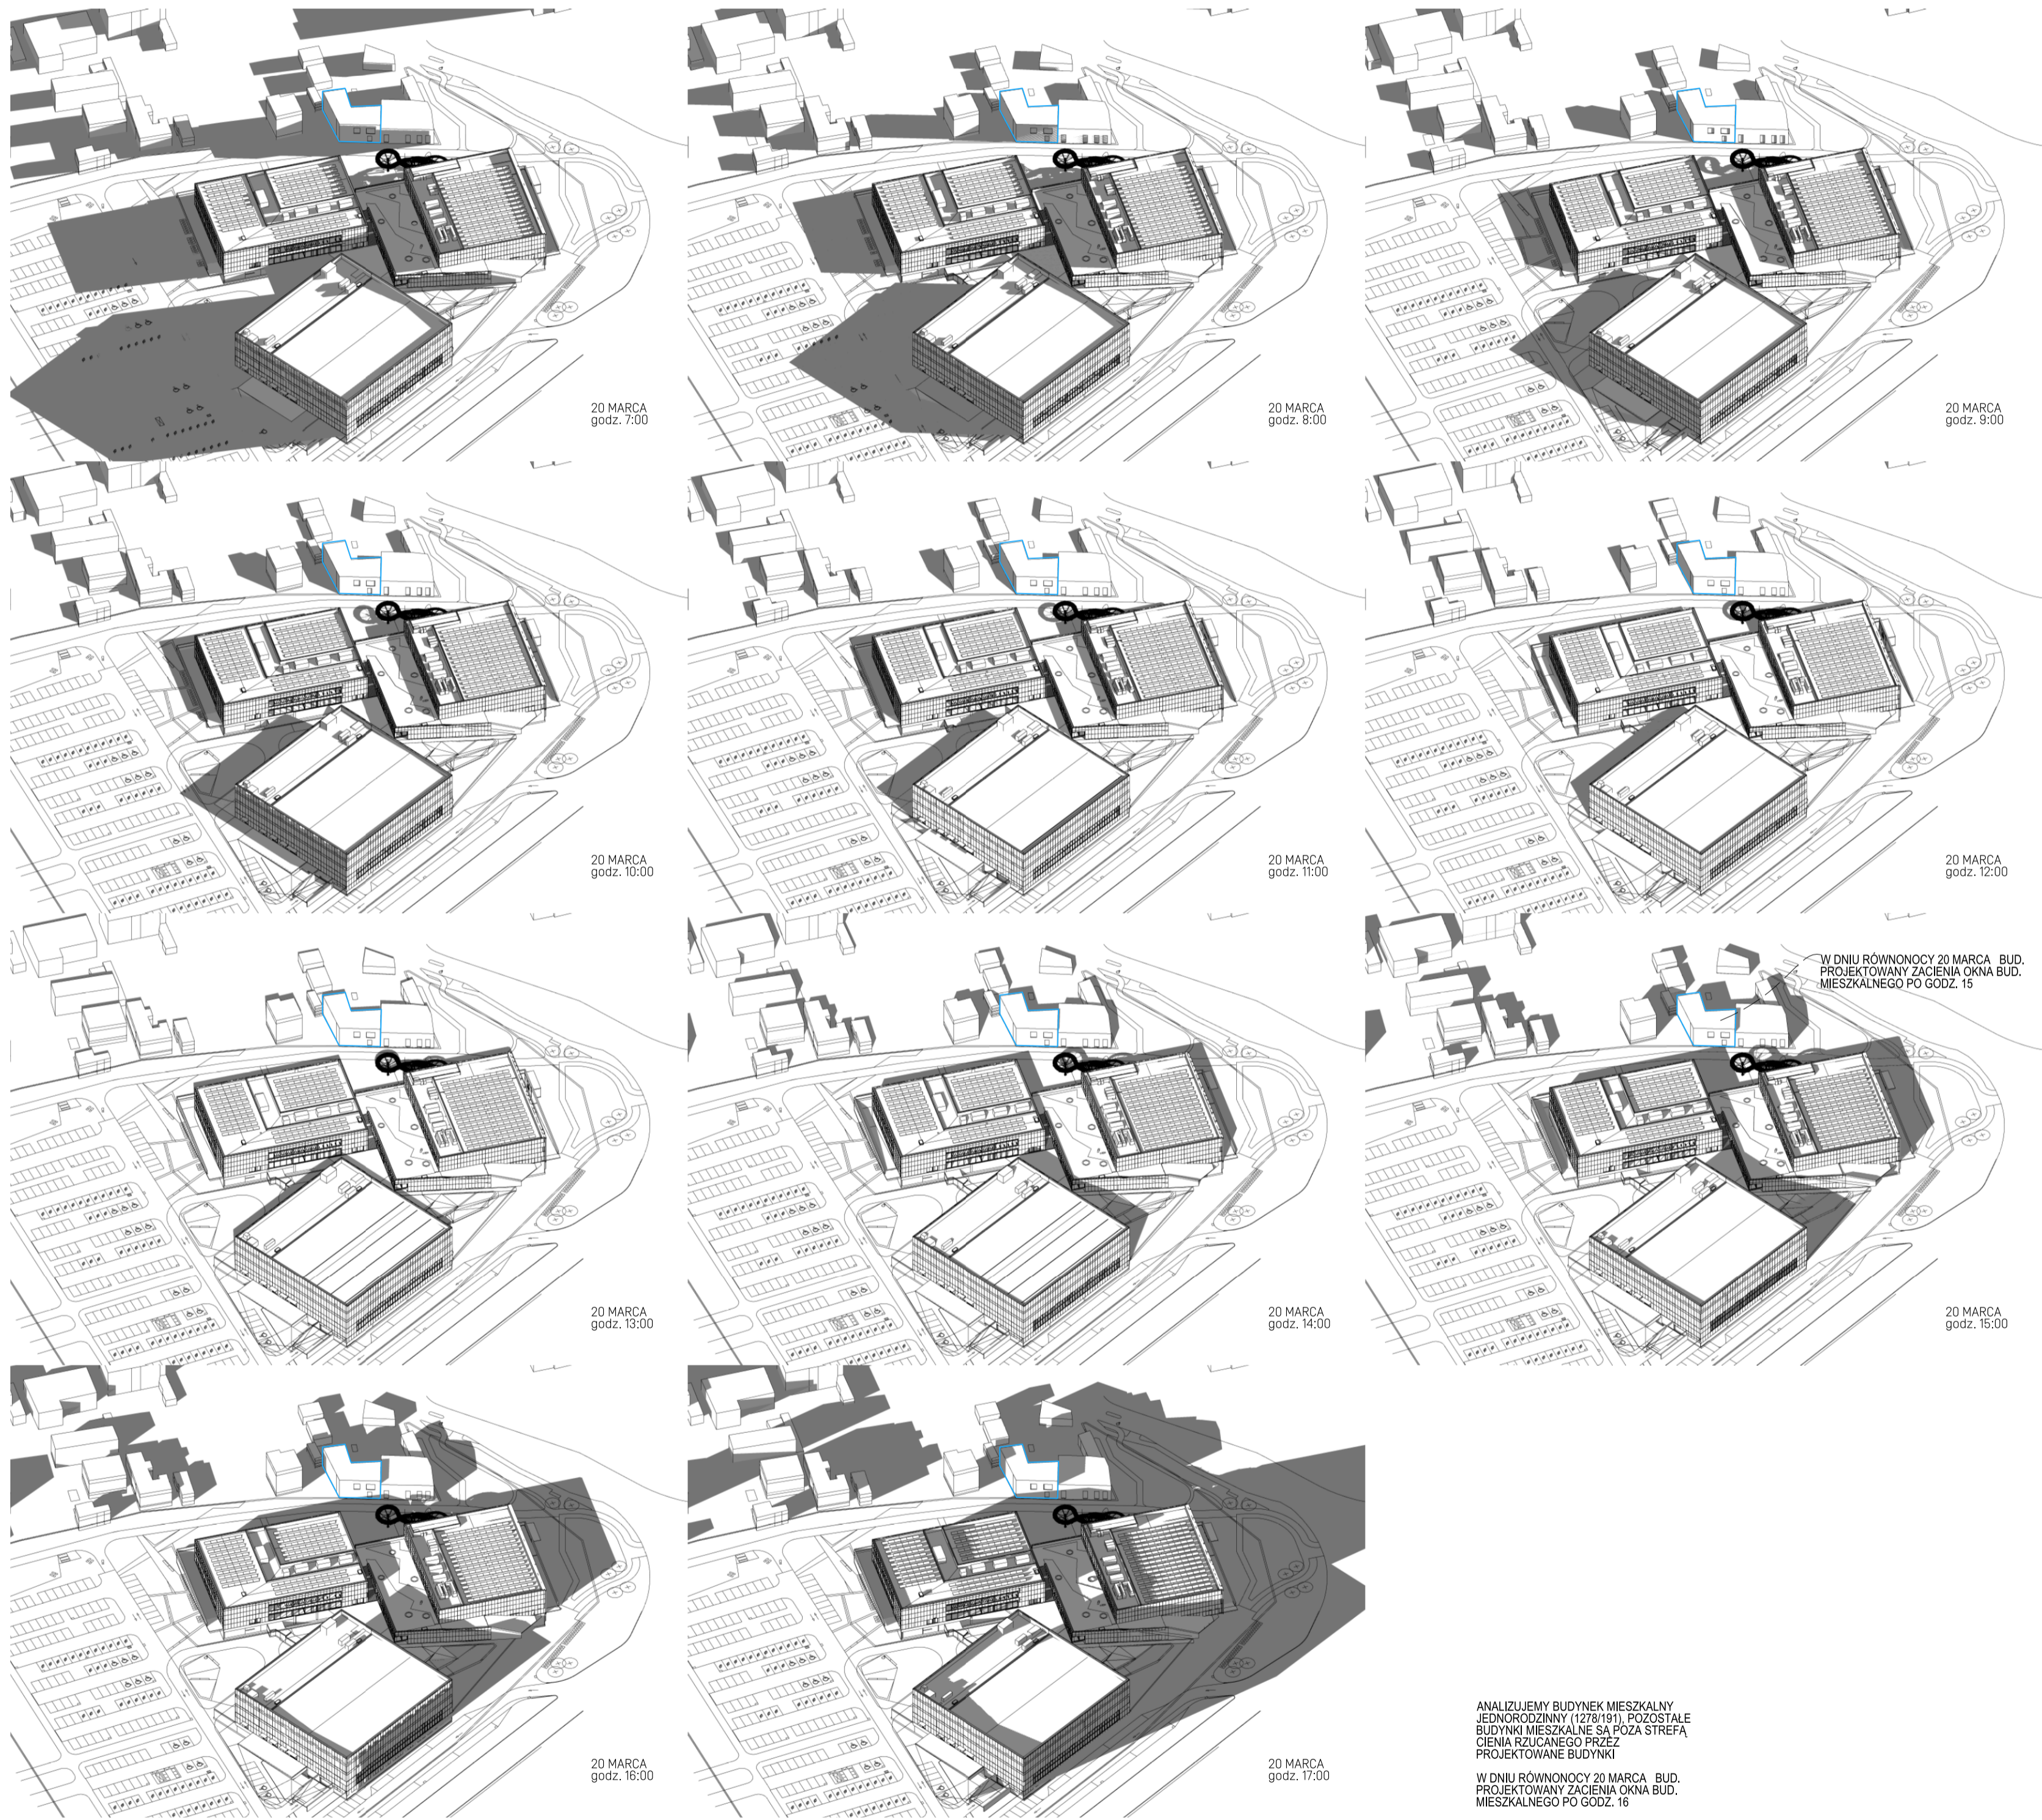

ANALIZOWANY BUDYNEK MIESZKALNY
JEDNORODZINNY (1276/191). POZOSTAŁE
BUDYNKI MIESZKALNE SĄ POZA STREFĄ
CENIA RZUCANEGO PRZEZ
PROJEKTOWANE BUDYNKI
W DNIE RÓWNOŹNICY 20 MARCA. BUD.
PROJEKTOWANY ZACIENIA OKNA BUD.
MIESZKALNEGO PO GODZ. 16

ZAKRES CENIA RZUCANEGO PRZEZ BUDYNEK
W DNIE RÓWNOŹNICY 23 WRZEŚNIA ST 17:11

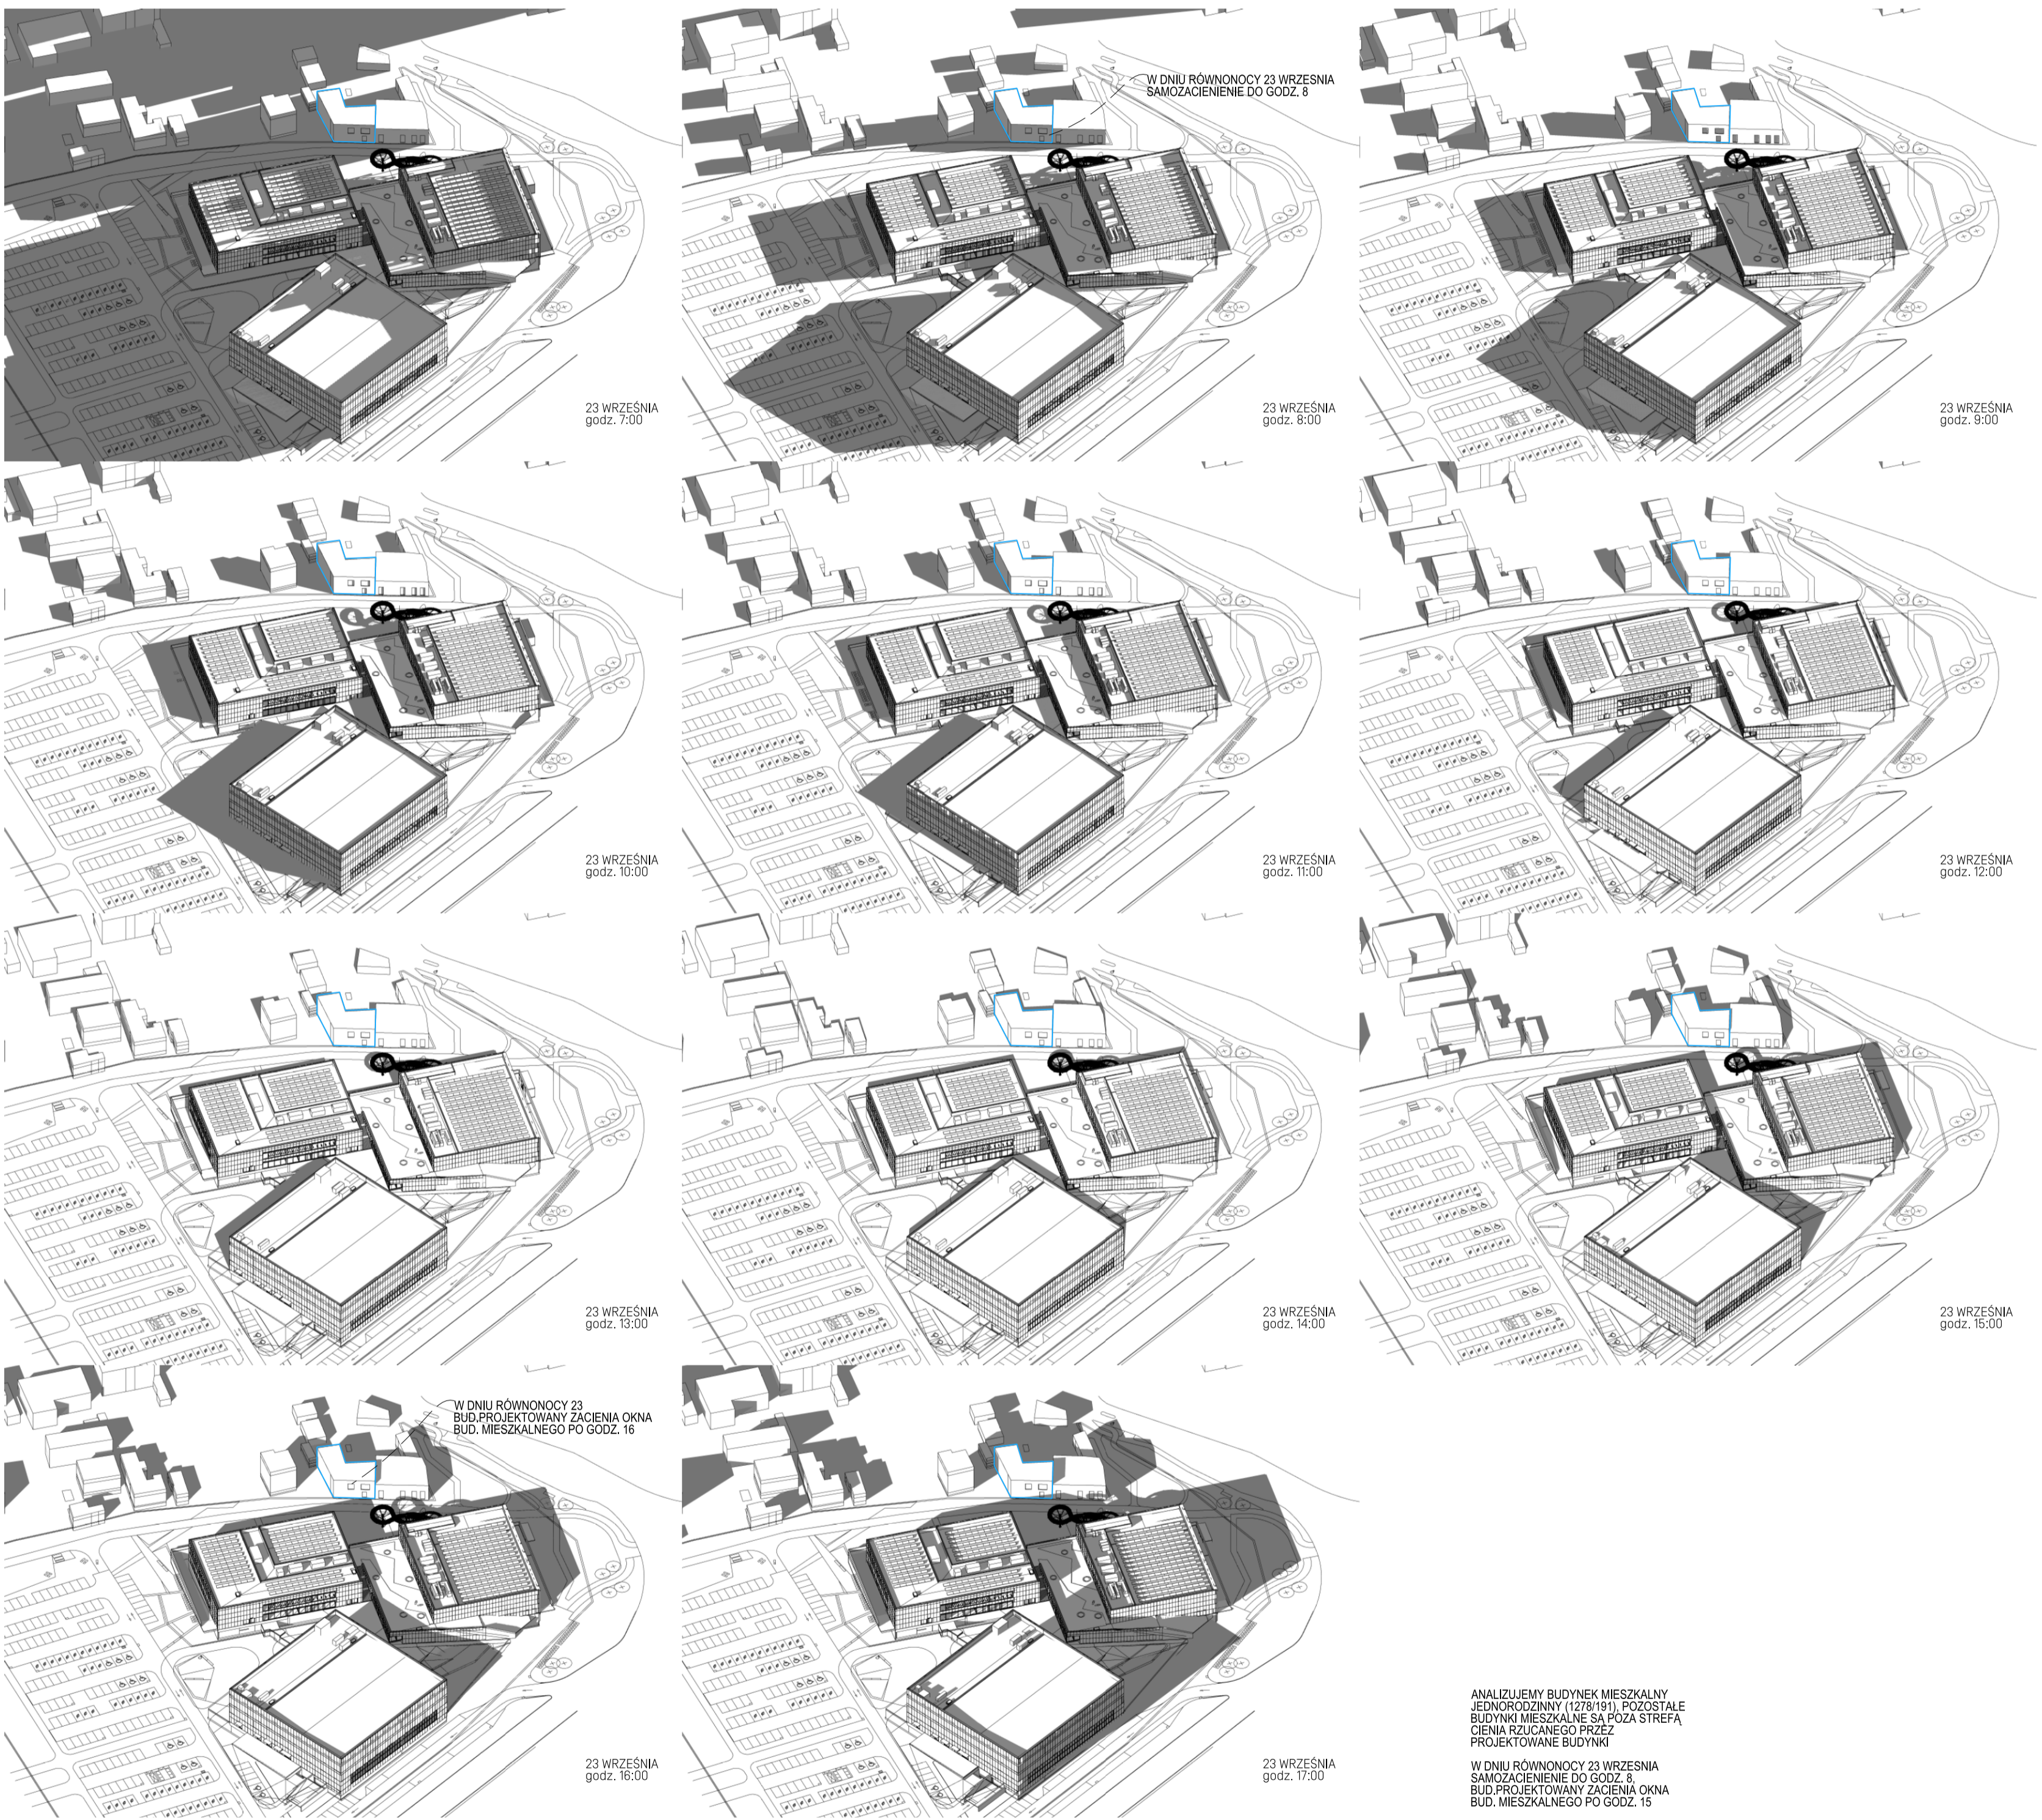

ANALIZOWANY BUDYNEK MIESZKALNY
JEDNORODZINNY (1276/191). POZOSTAŁE
BUDYNKI MIESZKALNE SĄ POZA STREFĄ
CENIA RZUCANEGO PRZEZ
PROJEKTOWANE BUDYNKI
W DNIE RÓWNOŹNICY 23 WRZEŚNIA
SAMOZACIENIE DO GODZ. 8
BUD. PROJEKTOWANY ZACIENIA OKNA
BUD. MIESZKALNEGO PO GODZ. 15

ANALIZOWANY BUDYNEK ISTNIEJĄCY
MIESZKALNY JEDNORODZINNY

WNIOSEK:
PROJEKTOWANY BUDYNEK, W DNACH RÓWNOŹNICY, NIE ZNIEJSZA
CZASU NASŁONECZNIENIA PONIŻEJ 3 GODZIN DLA ŻĄDNEGO Z
ANALIZOWANYCH ISTNIEJĄCYCH BUDYNKÓW MIESZKALNYCH.
PROJEKTOWANY BUDYNEK W ŻĄDNYM ZAKRESIE NIE OGRANICZA
ZABUDOWY NA NIEZABUDOWANEJ ODŁĄCZE
ODŁĄCZA ODRODOWE NIE PODLEGA ANALIZIE
PONIŻSZA ANALIZĘ ZWERYFIKOWANO NA SZCZEGÓŁOWYM MODELU 3D.

245-PB-ARC-ZZ-RZU-PZ-0906-A2							
NUMER PROJEKTU	FAZA PROJEKTU	BRANŻA	OBIEKT	RODZAJ RYSUNKU	POZIOM	NUMER RYSUNKU	NUMER REWIZJI
NAZWA OBIEKTU BUDOWLANEGO							
KOMPLEKS SPORTOWY W PIEKARACH ŚLĄSKICH, BUDOWA BASENU ZE SPA I STREFA FITNESS, HALI SPORTOWEJ ZE STRZELNICA SPORTOWĄ I GARAJEM PODZIEMNYM, WRAZ Z ZAGOSPODAROWANIEM TERENU ORAZ NIEZBEDNĄ INFRASTRUKTURĄ TECHNICZNĄ PODZIEMNĄ I NAZIEMNĄ							
FAZA PROJEKTU				LOKALIZACJA OBIEKTU BUDOWLANEGO			
PROJEKT BUDOWLANY				PIEKARY ŚLĄSKIE UL. SOLIDARNOSCI			
INWESTOR							
Gmina Piekary Śląskie ul. Bytomska 84, 42-940 Piekary Śląskie							
GENERALNY PROJEKTANT							
jsk architektki pszczulny & rutz JSK Architekt Sp. z o.o. ul. Żwirki i Wigury 15 02-092, Warszawa tel.: 0048 22 660 30 00 e-mail: jsk@jskarchitektki.pl							
PROJEKTANT BRANŻOWY							
jsk architektki pszczulny & rutz JSK Architekt Sp. z o.o. biuro Wrocław ul. Krakowska 29 50-424, Wrocław tel.: 0048 71 729 38 90 e-mail: jsk@jskarchitektki.pl							
PROJEKTANT				NIE UPRAWNIEN		PODPIS	
arch. Piotr Bury				MAD/205			
PROJEKTANT BRANŻOWY				NIE UPRAWNIEN		PODPIS	
arch. Marusz Rutz				Z.P. B-7342 /28/TO/98			
RYSOWAŁ							
ALEKSANDRA ŚLOTA JAKUB MARSZAŁSKI							
BRANŻA		SKALA		DATA			
Architektura		1 : 500		04.04.2024			
TYTUŁ RYSUNKU		SCHEMAT WYZNACZANIA O.O.O					
		ANALIZA ZACIENIANIA, MODEL					
245-PB-ARC-ZZ-RZU-PZ-0906-A2							
NUMER PROJEKTU	FAZA PROJEKTU	BRANŻA	OBIEKT	RODZAJ RYSUNKU	POZIOM	NUMER RYSUNKU	NUMER REWIZJI