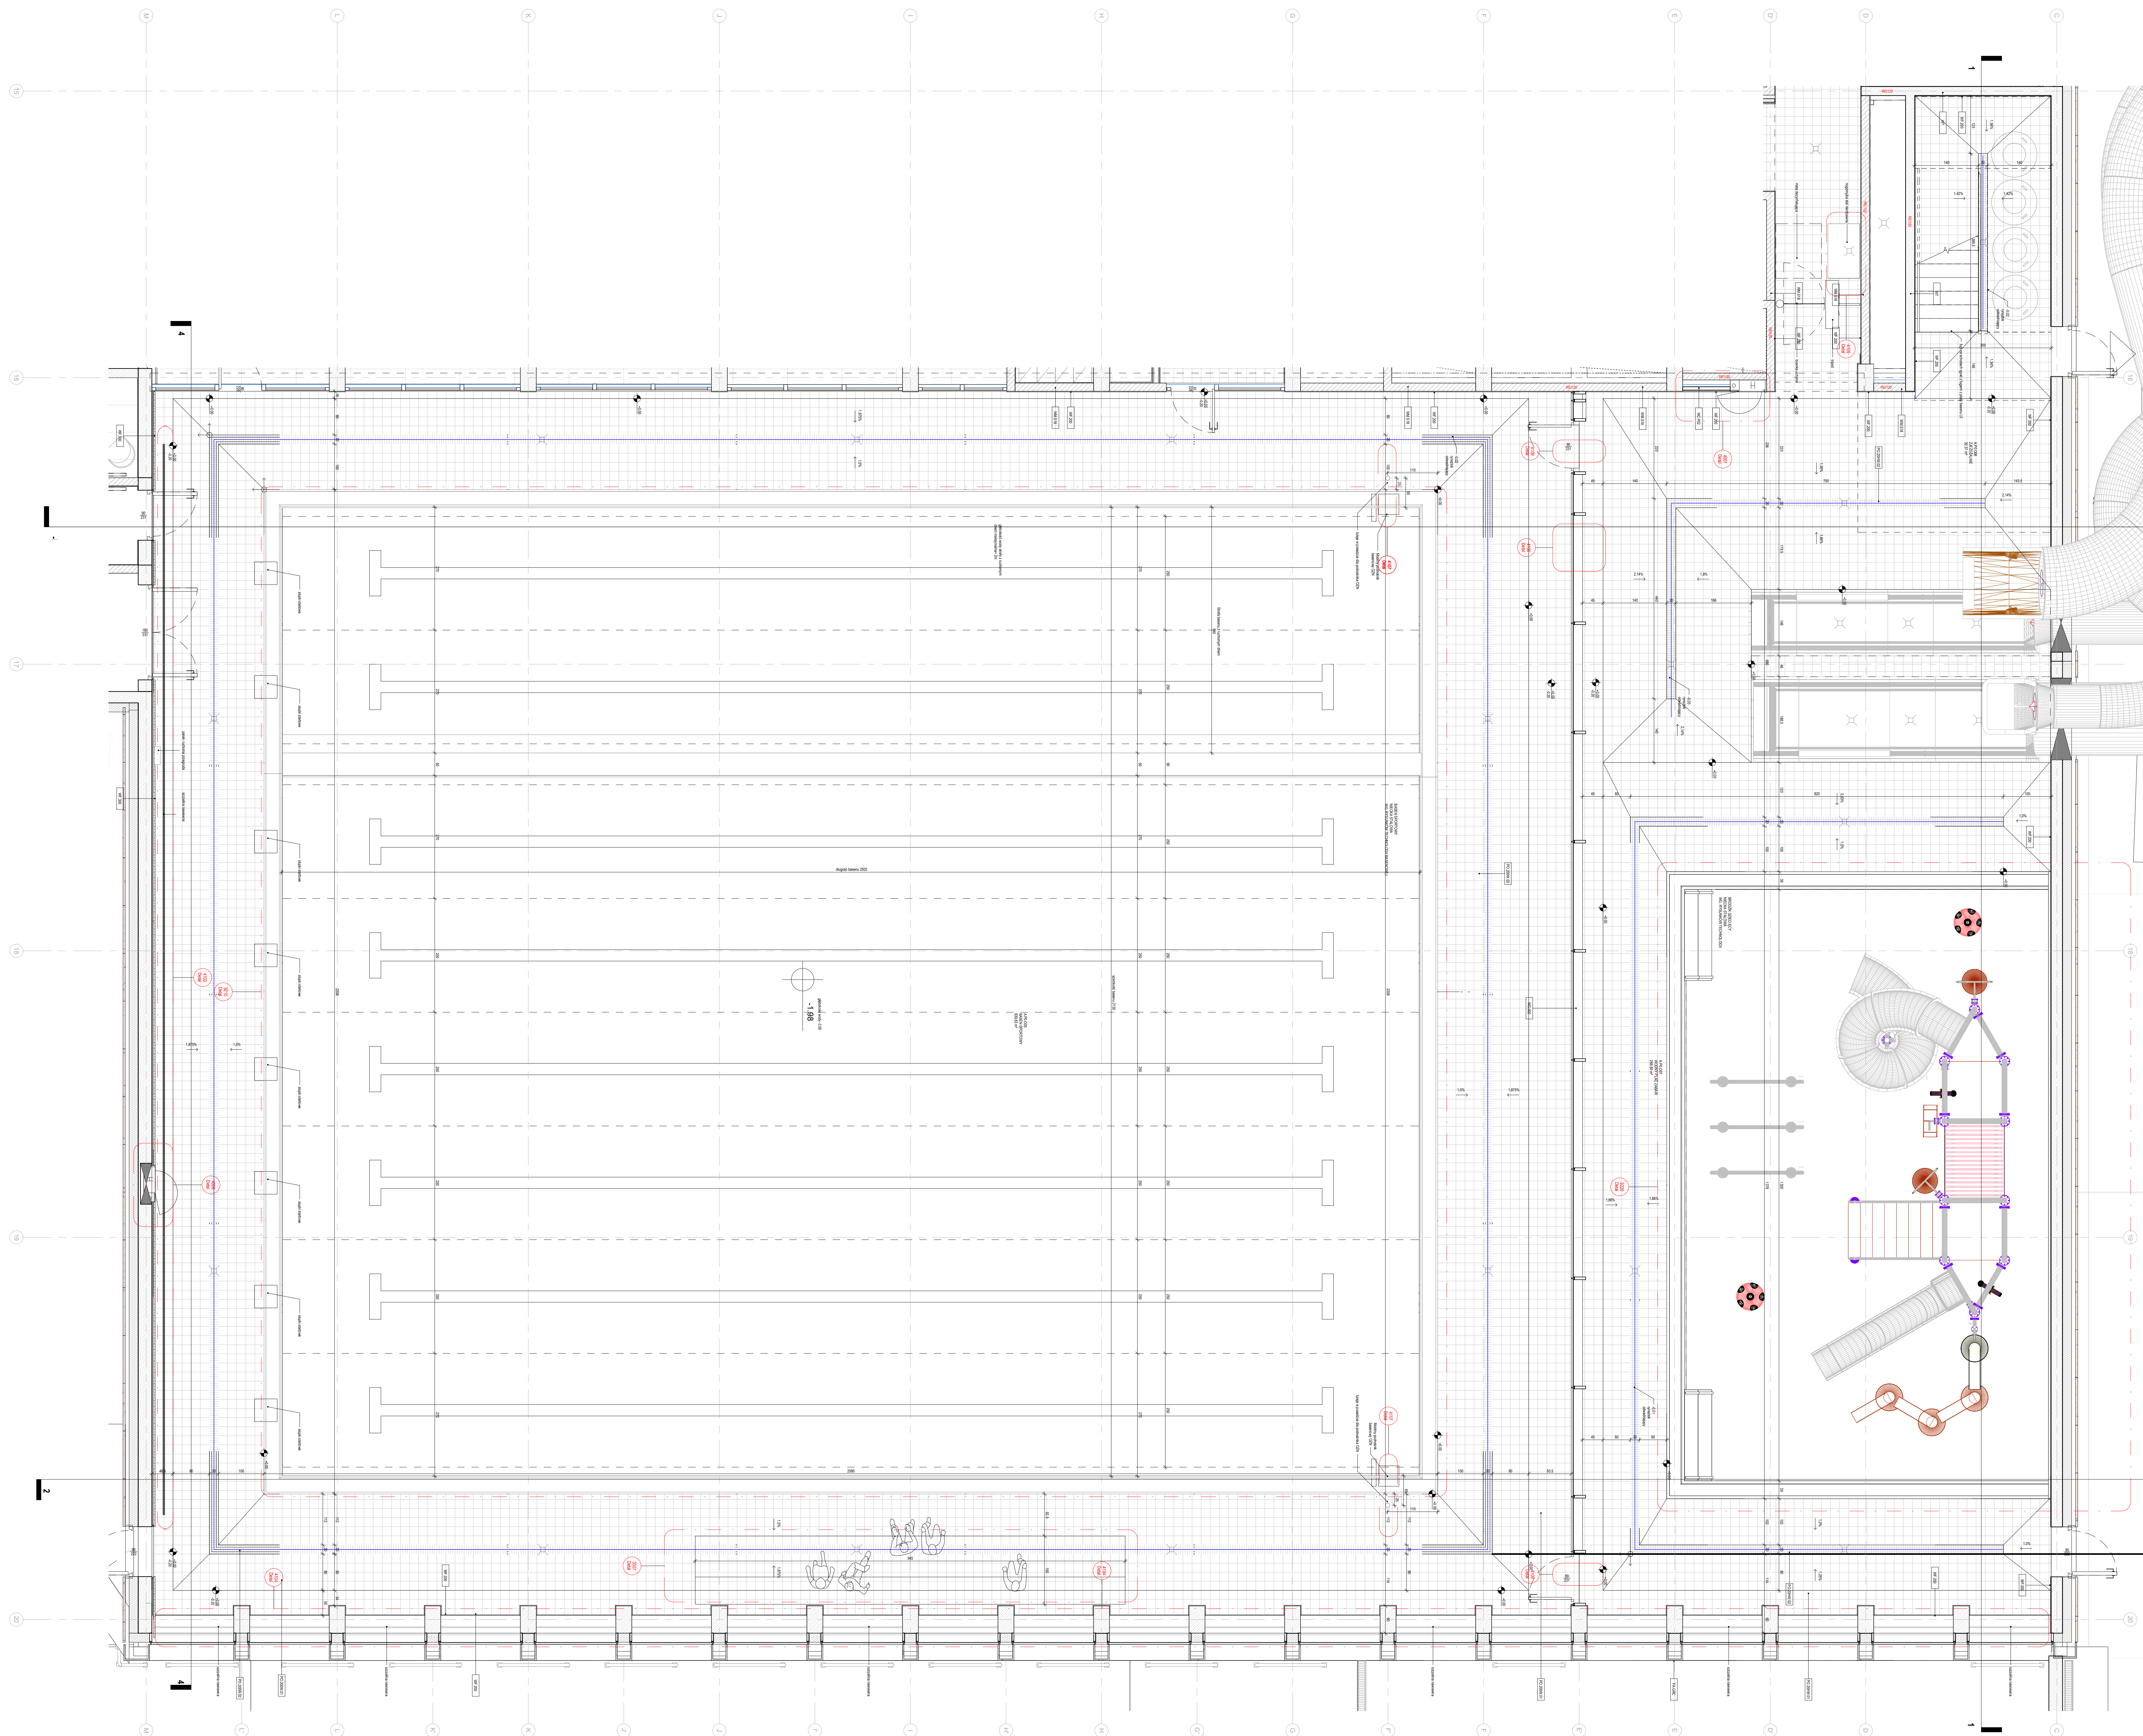


[illegible][illegible]

Nr	Data	Zmiany
12.08.2018	SKROPIOWANO SPADKO PŁA 2% PRZESUNĘTO RYNGUŁEK, DODANO OZNACZENIA DETALI	

245-PW-ARC-EA-DET-00-3002-A1

NUMER PROJEKTU	FAZA PROJEKTU	BRANZA	OBIEKT	RODZAJ RYSUNKU	POZIOM	NUMER RYSUNKU	NUMER SZERZAJ
----------------	---------------	--------	--------	----------------	--------	---------------	---------------

NAZWA OBIEKTU BUDOWLANEGO

SPORTOWEJ ZE STRZELNICA SPORTOWĄ I GARAZEM PODZIEMNYM, WRAZ Z ZAGOSPODAROWANIEM TERENU ORAZ NIEZBĘDĄ INFRASTRUKTURĄ TECHNICZNĄ PODZIEMNĄ I NAZIEMNĄ

FAZA PROJEKTU	LOKALIZACJA OBIEKTU BUDOWLANEGO
---------------	---------------------------------

Projekt Wykonawczy

Gmina Piekary Śląskie

ul. Bytomska 84, 42-940
Piekary Śląskie

GENERALNY PROJEKTANT

ISK Architekci Sp. z o.o.

02-092, Warszawa

tel.: 0048 22 660 30 00
e-mail: jsk@iskarchibekci.pl

PROJEKTANT BRANŻOWY

jsk architektki | pszczulny & rutz

JSK Architekci Sp. z o.o.
biuro Wrocław
ul. Morszecka 22

ul. Krakowska 29
50-424, Wrocław
tel.: 0048 71 729 38 90

e-mail: jsk@skarchitekci.pl

PROJEKTANT Piotr Bury	NR UPRZUINIENIA MAJ012/05	PODPIS
---------------------------------	-------------------------------------	---

PROJEKTANT SPRAWDZAJĄCY Mariusz Rutz	NR UPRAWNIENI Z.P. III-7342 /28/TO/98	PODPIS 
--	---	---

RYSONAL	
---------	--

Architektura	As indicated	12.08.2024
--------------	--------------	------------

	ROZMIAR ARKUSZA

EA Basen sportowy Rzut

045 PW ABQ EA DET 00 2000 A

245-PW-ARC-EA-DE I-00-3002-A1

PROJEKTU	PROJEKTU	PROJEKTU	PROJEKTU	RYSUNKU	PROJEKTU	PROJEKTU	PROJEKTU